


ROAD_ped_01	
VERTICE ped_01.2b	
R1 X	0,000
Y	0,000
Tin	0,000
Tkin	0,000
L1	0,000
A1	0,000
DeltaR1	0,000
Tau1	0,000000
C X	181420,115
Y	84989,830
R	102,000
Allac	118,464684
Tarco	136,869
Sv	189,806
Ru X	181557,311
Y	84926,317
Tlout	28,536
Tkout	14,295
L2	42,706
A2	66,000
DeltaR2	0,744
Tau2	13,327161

ROAD_ped_01	
VERTICE ped_01.2	
X	179142,915
Y	86734,842
T1	3051,549
T2	3045,168
Alfa	195,768393
Sv	360,583
Az1	345,159795
Az2	140,928188

ROAD_ped_01	
VERTICE ped_01.3	
X	181600,622
Y	84989,875
Azin	140,928188

ROAD_ped_01	
VERTICE ped_01.2a	
R1 X	181416,341
Y	84783,262
Tin	55,364
Tkin	27,956
L1	82,047
A1	84,000
DeltaR1	3,235
Tau1	30,367693
C X	181398,598
Y	84827,122
R	86,000
Allac	28,188614
Tarco	19,357
Sv	38,000
Ru X	181399,953
Y	84850,302
Tlout	4,088
Tkout	3,862
L2	7,945
A2	66,000
DeltaR2	0,005
Tau2	5,420241

ROAD_ped_01	
VERTICE ped_01.1	
X	181465,831
Y	84740,779
Azin	345,159795

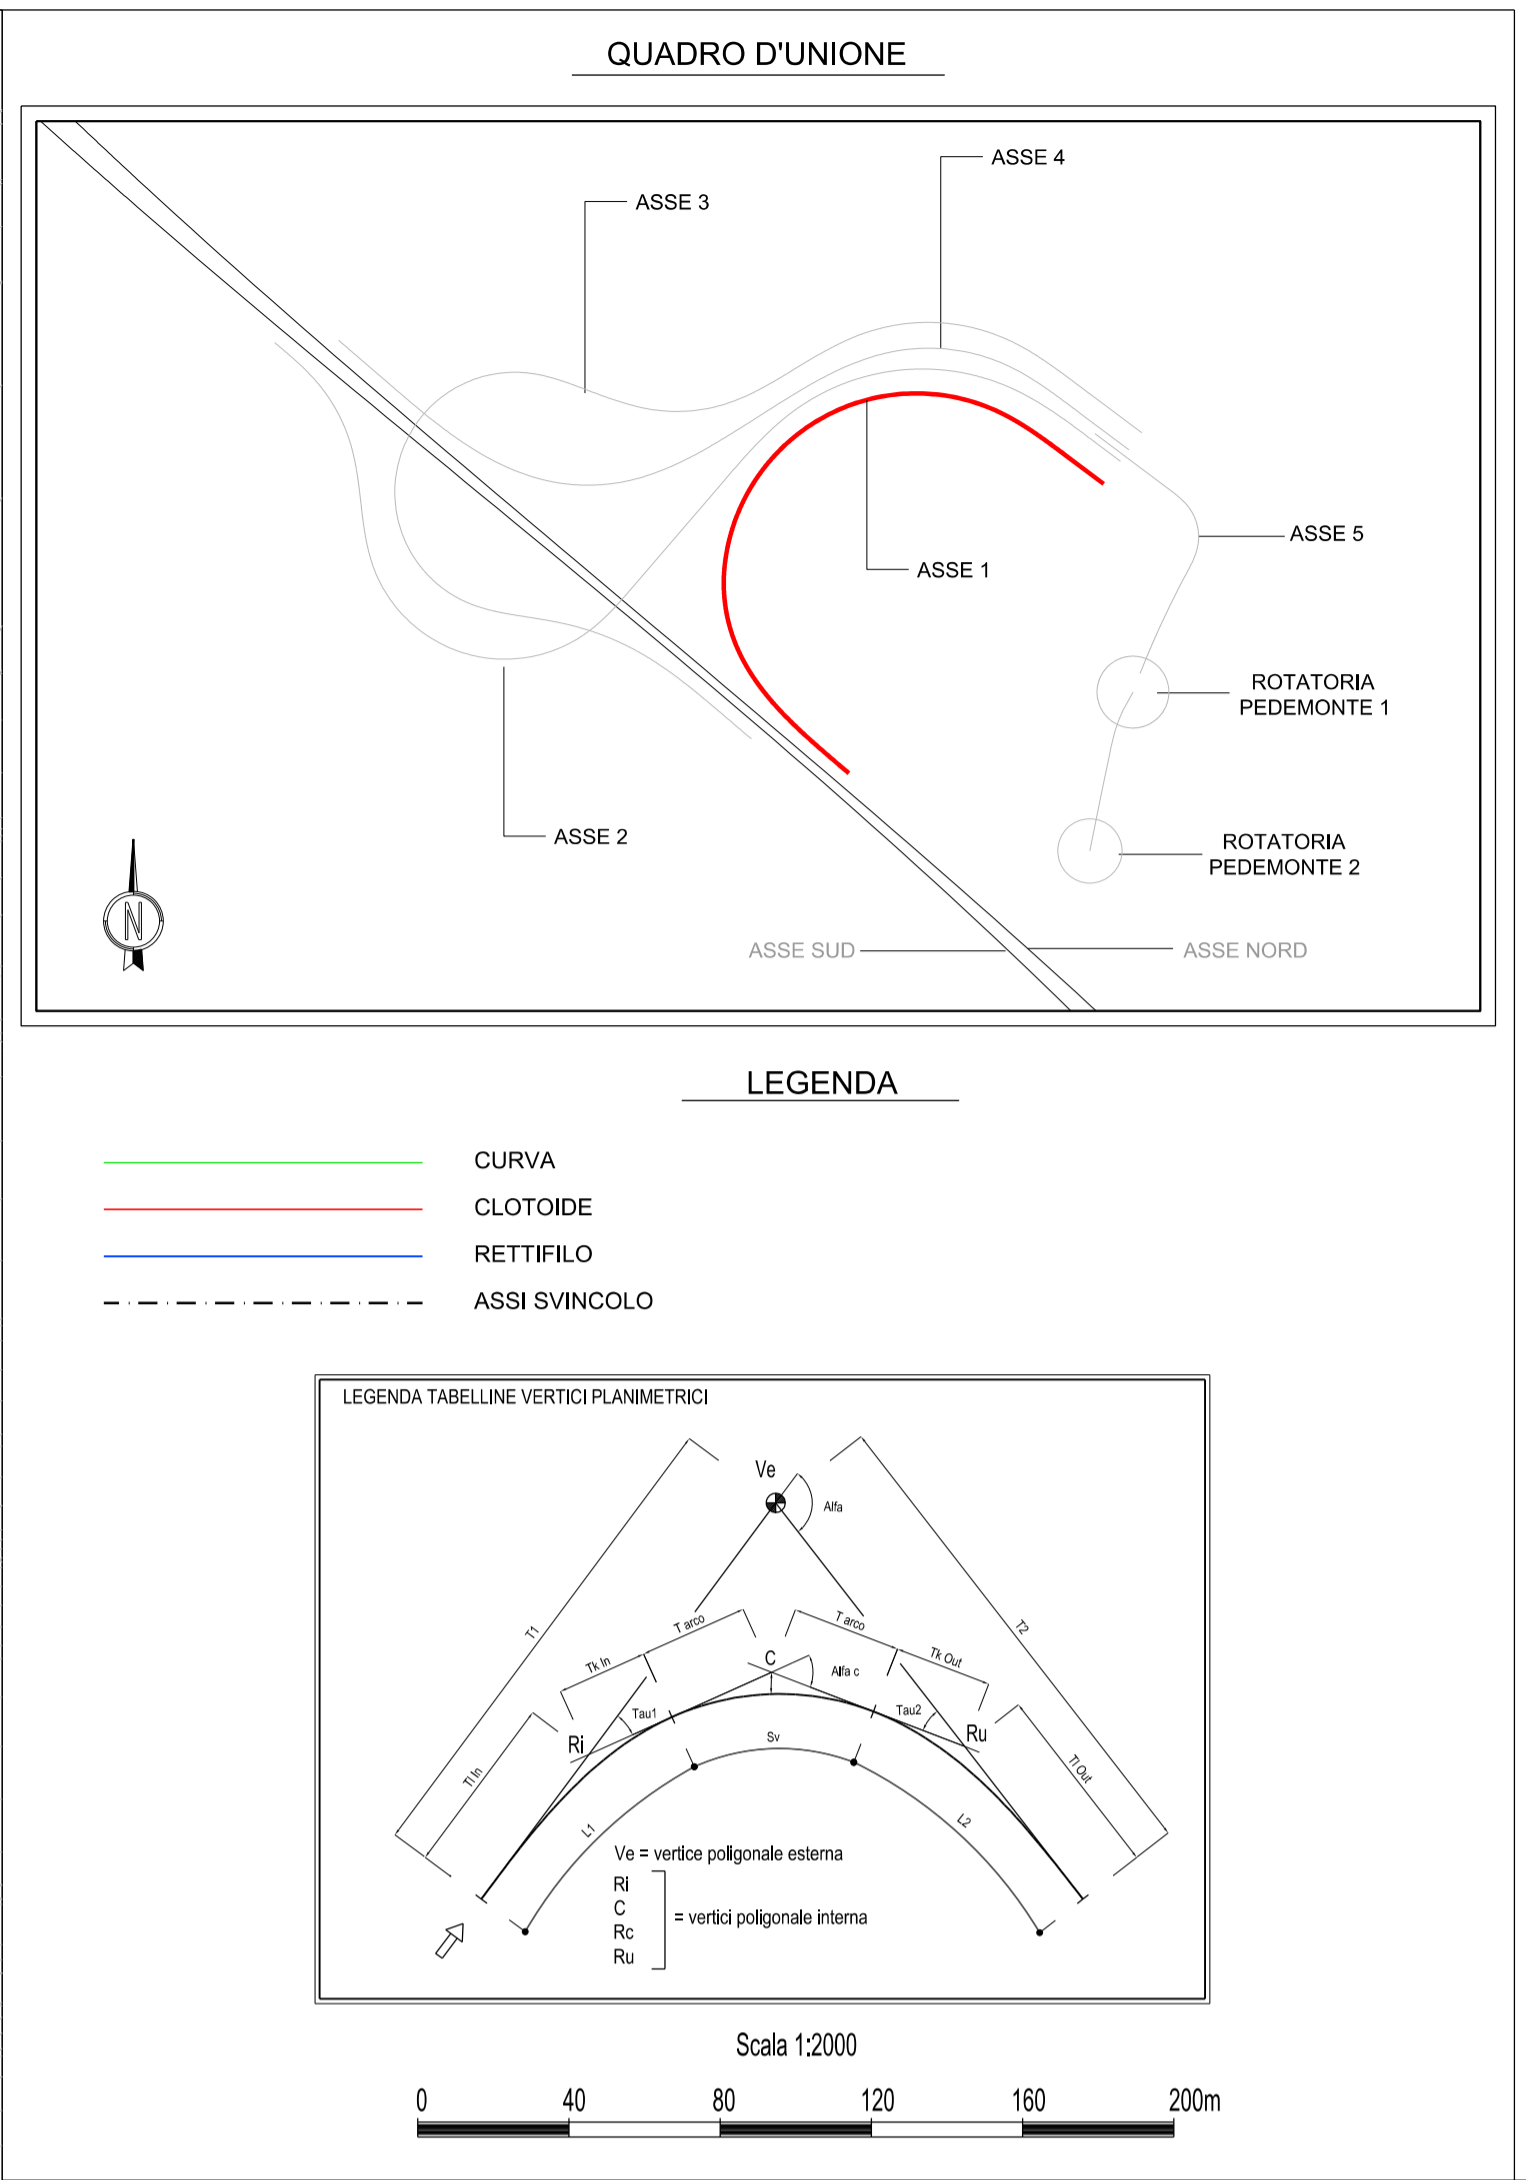



Autostrada Brescia Verona Vicenza Padova S.p.A.  
Via Flavio Giola 71 37135 Verona  
Tel. 0458272222 Fax 0458200051 Casella Postale 460M www.autospd.it  
AREA COSTRUZIONI AUTOSTRADALI



## AUTOSTRADA VALDASTICO A31 NORD

### 1° LOTTO Piovene Rocchette - Valle dell'Astico

### PROGETTO DEFINITIVO

COMMITTENTE: **S.p.A. AUTOSTRADA BRESCIA VERONA VICENZA PADOVA**  
Area Costruzioni Autostradali

PRESTATORE DI SERVIZI:  
**CONSORZIO RAETIA**

RAPPRESENTANTE: Dott. Ing. Alberto Scotti

ELABORATO: **PROGETTO STRADALE  
SVINCOLI  
SVINCOLO DI PEDEMONTE / VALLE DELL'ASTICO  
PLANIMETRIA TRACCIAMENTI - TAV.1**

CUP: G2181 30006 60005  
WBS: B25A3N1.1  
COMMESSA: J16L1

CAPO COMMESSA  
PER LA PROGETTAZIONE  
Dott. Ing. Gabriella Costantini

PROGETTAZIONE:  


Progressivo: **06 02 02 003 02** Rev. 1:2000

Nome file: J16L1\_06\_02\_003\_0105\_OPD\_02.dwg

Rev.	Data	Descrizione	Redazione	Controllo	Approvazione
00	02/02/2017	PRIMA EMISSIONE	TECNITALE - D.PARIT	V.REALE	A.RENSO
01	04/02/2017	REVISIONE PER VERIFICA	TECNITALE - G.CARLI	V.REALE	A.RENSO
02	02/02/2017	RECEPIMENTO OSSERVAZIONI	TECNITALE - G.CARLI	V.REALE	A.RENSO

IL PRESENTE DOCUMENTO NON POTRA' ESSERE COPIATO, RIPRODOTTO O ALTREMENTE PUBLICATIONATO IN TUTTO O IN PARTE, SENZA IL CONSENSO SCRITTO DELLA AUTOSTRADA BRESCIA-VERONA-VICENZA-PADOVA S.P.A. CON UN'ESEMPLARE NON AUTORIZZATO SARAN PERSECUTATI A NORMA DI LEGGE. THIS DOCUMENT MAY NOT BE COPIED, REPRODUCED OR PUBLISHED, EITHER IN PART OR IN ITS ENTIRETY, WITHOUT THE WRITTEN PERMISSION OF AUTOSTRADA BRESCIA-VERONA-VICENZA-PADOVA S.P.A. UNAUTHORIZED USE WILL BE PROSECUTED BY LAW.