





ROAD_ped_02 VERTICE ped_02.4			
X	181487,228	R1 X	181422,195
Y	84997,457	Y	84921,728
T1	133,834	Tin	34,013
T2	133,530	Tin	17,043
Alfa	95,756476	L1	50,889
Az1	45,171643	A1	76,500
Az2	140,928119	DeltaR1	0,937
		Tau1	14,085663
C X	181490,191	Ru X	181567,233
Y	84972,352	Y	84937,528
R	115,000	Tlout	33,568
Alfac	67,768674	Tkout	16,818
Tarco	67,729	L2	50,226
Sv	122,418	A2	76,000
		DeltaR2	0,912
		Tau2	13,902139

ROAD_ped_02 VERTICE ped_02.1		
X	181162,035	
Y	84968,556	
Azin	144,381253	

ROAD_ped_02 VERTICE ped_02.2			
X	181201,645	R1 X	181178,013
Y	84935,387	Y	84955,176
T1	51,664	Tin	20,840
T2	51,664	Tin	10,434
Alfa	48,318889	L1	31,211
Az1	144,381253	A1	53,000
Az2	192,700142	DeltaR1	0,450
		Tau1	11,038672
C X	181196,862	Ru X	181205,172
Y	84932,810	Y	84904,765
R	90,000	Tlout	20,840
Alfac	26,241544	Tkout	10,434
Tarco	18,816	L2	31,211
Sv	37,098	A2	53,000
		DeltaR2	0,450
		Tau2	11,038672

ROAD_ped_02 VERTICE ped_02.3			
X	181229,113	R1 X	181210,245
Y	84696,888	Y	84860,714
T1	188,411	Tin	23,502
T2	188,411	Tin	11,750
Alfa	147,528499	L1	35,149
Az1	192,700142	A1	51,000
Az2	45,171643	DeltaR1	0,694
		Tau1	15,119138
C X	181247,912	Ru X	181336,550
Y	84758,213	Y	84821,997
R	-74,000	Tlout	23,502
Alfac	117,290222	Tkout	11,750
Tarco	97,423	L2	35,149
Sv	136,337	A2	51,000
		DeltaR2	0,694
		Tau2	15,119138

ROAD_ped_02 VERTICE ped_02.5		
X	181609,567	
Y	84905,817	
Azin	140,928119	

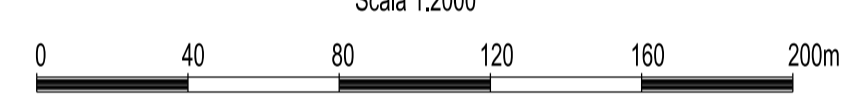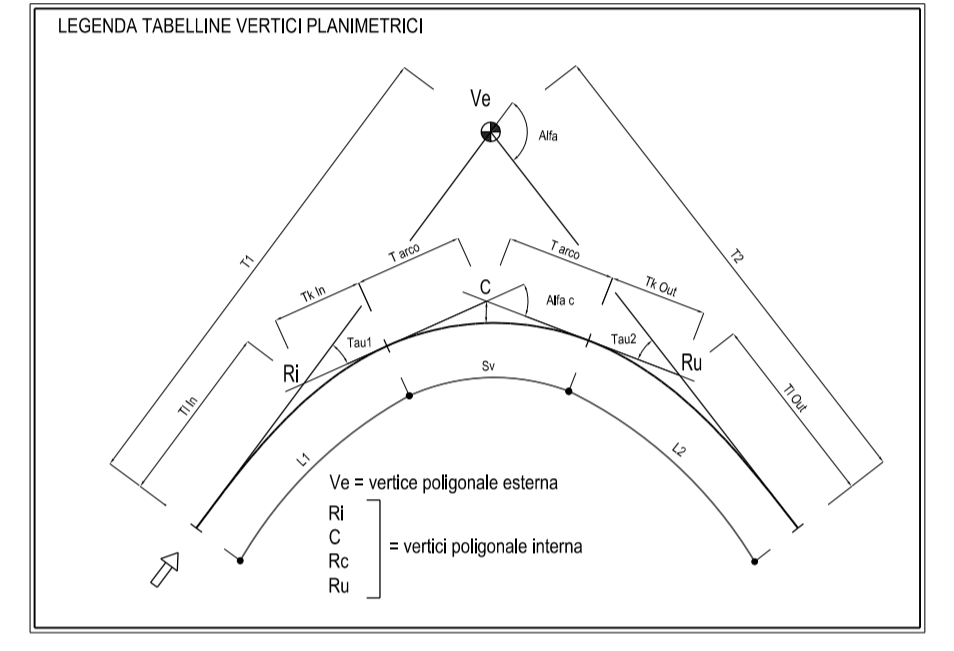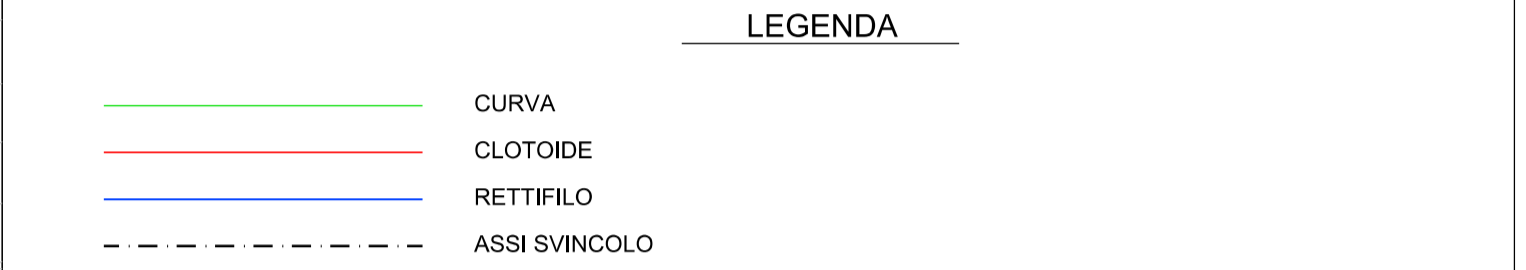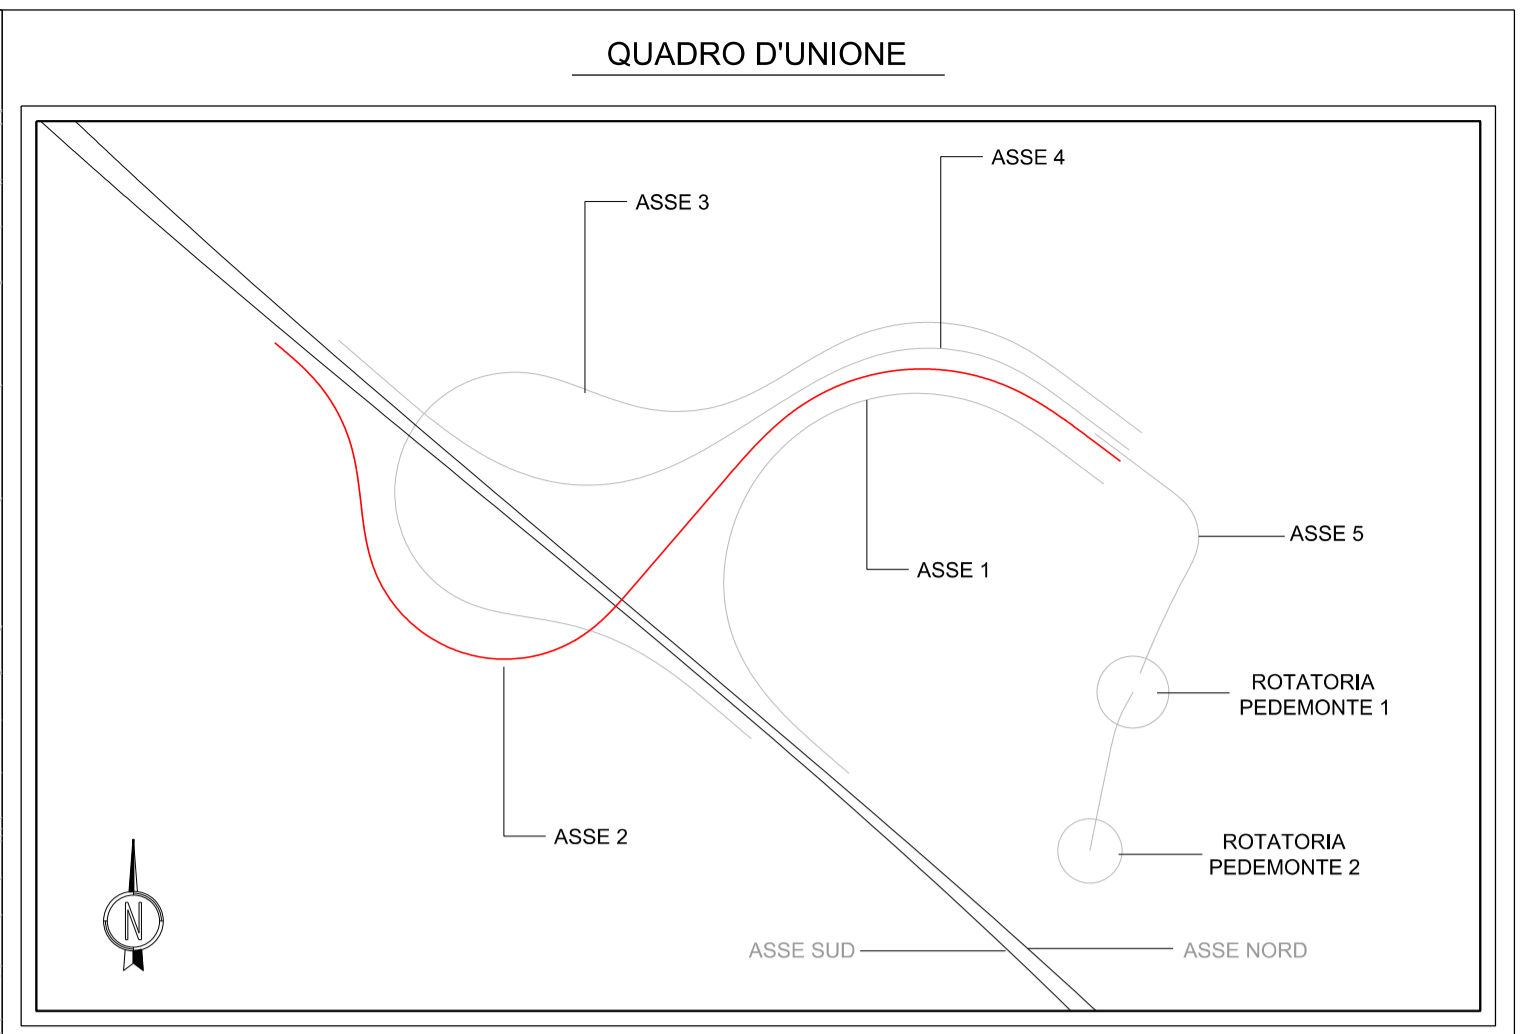



**AUTOSTRADA VALDASTICO
A31 NORD**

**1° LOTTO
Piovene Rocchette - Valle dell'Astico**



RINA
CERTIFICAZIONE
PER LA PROGETTAZIONE

Autostrada Brescia Verona Vicenza Padova SpA
Via Flavio Gioia 71 37135 Verona
Tel. 0458272222 Fax 0458200051 Casella Postale 460M www.autospd.it
AREA COSTRUZIONI AUTOSTRADALI

PROGETTO DEFINITIVO

COMMITTENTE: **S.p.A. AUTOSTRADA BRESCIA VERONA VICENZA PADOVA**
Area Costruzioni Autostradali

PRESTATORE DI SERVIZI: **CONSORZIO RAETIA**

RESPONSABILE DELLA PROGETTAZIONE:
TRA LE PRESTAZIONI SPECIFICHE:
Technica SpA - Ing. Andrea Renzo

PROGETTAZIONE:
Ing. Andrea Renzo

RAPPRESENTANTE: Dott. Ing. Alberto Scotti

ELABORATO: **PROGETTO STRADALE
SVINCOLI
SVINCOLO DI PEDEMONTE / VALLE DELL'ASTICO
PLANIMETRIA TRACCIAMENTI - TAV.2**

Progressivo: **06 02 02 003 02** Rev. 1:2000

SCALA: 1:2000

NOOME FILE: J16L1_06_02_003_0205_OPD_02.dwg

Rev. Data Descrizione Redazione Controllo Approvazione

00	06/02/2017	PRIMA EMISSIONE	TECNICAL - D.PARITI	V.REALE	ARENOSO
01	06/02/2017	REVISIONE PER VERIFICA	TECNICAL - G.CARLI	V.REALE	ARENOSO
02	06/02/2017	RECEPIMENTO OSSERVAZIONI	TECNICAL - G.CARLI	V.REALE	ARENOSO

Aut. Progr. FG. U.I. Rev. J16L1_06_02_003_0205_OPD_02

IL PRESENTE DOCUMENTO NON POTRA' ESSERE COPIATO, RIPRODOTTO O ALTAMENTE PUBBLICATO IN TUTTO O IN PARTE, SENZA IL CONSENSO SCRITTO DELLA AUTOSTRADA BRESCIA VERONA VICENZA PADOVA S.P.A. COME UFFICIO NON AUTORIZZATO SARA' PERSUASO A NORMA DI LEGGE. THIS DOCUMENT MAY NOT BE COPIED, REPRODUCED OR PUBLISHED, EITHER IN PART OR IN ITS ENTIRETY, WITHOUT THE WRITTEN PERMISSION OF AUTOSTRADA BRESCIA VERONA VICENZA PADOVA S.P.A. UNAUTHORIZED USE WILL BE PROSECUTED BY LAW.