



PUNTI PRINCIPALI ORIZZ.:	L+ASSE 0.00	L+T+9.86								L+T+129.98	L+Cu+137.93			L+T+327.74	L+P+370.44	L+ASSE 366.02		
PUNTI PRINCIPALI VERT.:	PVC 0.00			PVR 52.83								PVT 219.57	PVC 327.40			PVT 367.12	PVC 366.02	
NUMERO DELLE SEZIONI:	1			2		3		4		5		6		7				
QUOTE DEL TERRENO:	397.52	397.73	402.36	406.40	406.46	405.23	404.78	404.43	403.35	402.94	402.26	401.74	400.97	400.44	400.33	400.10	400.10	
QUOTE DI PROGETTO:	416.967	417.186	417.578	418.202	418.255	418.688	418.693	418.636	418.363	418.253	418.047	417.792	416.936	416.644	405.058	403.500	403.500	
DISTANZE PARZIALI:	0.00	9.86	17.08	25.90	2.18	26.92	9.97	14.06	19.00	5.02	7.95	8.21	21.30	52.12	100.83	35.38	3.32	
DISTANZE PROGRESSIVE:	0.00	9.86	26.93	52.83	55.01	81.94	91.91	105.96	124.96	129.98	137.93	146.14	167.44	219.57	327.40	367.12	370.44	
ANDAMENTO PLANIMETRICO:	L=9.86	A=84.00 L=82.05		R=66.00 L=38.08				A=66.00 L=7.95		R=102.00 L=189.81		A=66.00 L=42.71		L=25.58				
ANDAMENTO ALT. DEI CIGLI:	0.00	2.70%	64.00	34.00%	91.91	7.00%	286.00	7.00%	324.00	2.35%	345.00	0.00%						
ETOMETRICHE:	0 100 200 300																	
ALLARGAMENTI:	lato six lato dex																	

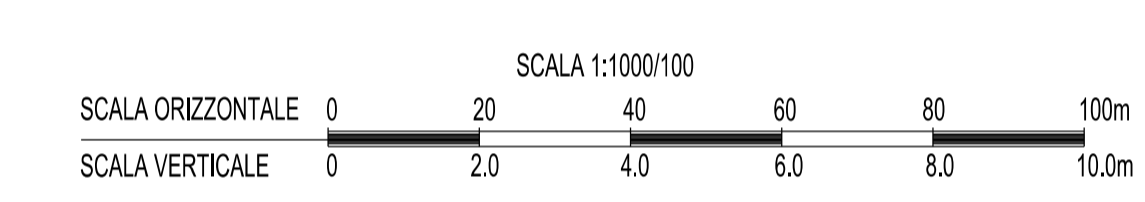

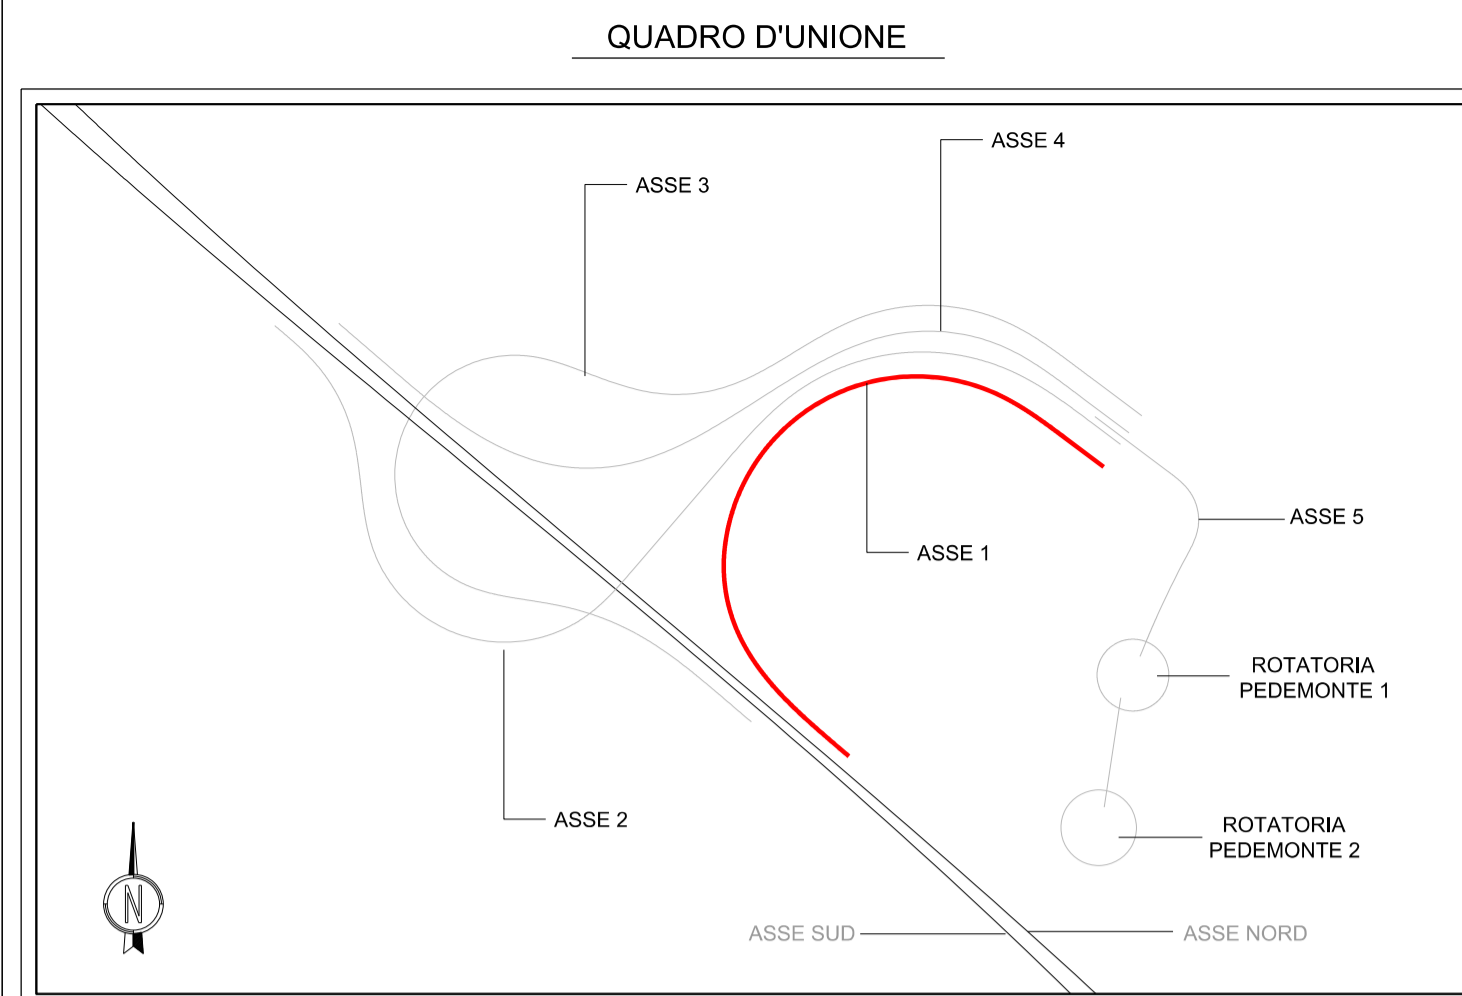

Autostrada Brescia Verona Vicenza Padova SpA
Via Flavio Gioia 71 37135 Verona
Tel. 0458272222 Fax 0458200051 Casella Postale 460M www.autospd.it
AREA COSTRUZIONI AUTOSTRADALI



AUTOSTRADA VALDASTICO A31 NORD

1° LOTTO Piovene Rocchette - Valle dell'Astico

PROGETTO DEFINITIVO

COMMITTENTE: **A4 S.p.A. AUTOSTRADA BRESCIA VERONA VICENZA PADOVA**
Area Costruzioni Autostradali

PRESTATORE DI SERVIZI: **CONSORZIO RAETIA**

ELABORATO: **PROGETTO STRADALE SVINCOLI SVINCOLO DI PEDEMONTE / VALLE DELL'ASTICO PROFILO LONGITUDINALE - TAV.1**

CUP: G2181 30006 60005
WBS: B25A3N1.1
COMMESSA: J16L1

CAPO COMMISSA PER LA PROGETTAZIONE: Dott. Ing. Gabriella Costantini

PROGETTAZIONE:
Ing. ANDREA RENSO

RAPPRESENTANTE: Dott. Ing. Alberto Scotti

Progressivo

Rev.

06	02	02	004	02	SCALA: 1:1000/100
NOME FILE: J16L1_06_02_02_004_0105_OPD_02.dwg					
01	06/02/2017	REVISIONE PER VERIFICA	TECNICAL - G.CARLI	V.REALE	ARENSO
02	02/02/2017	RECEPIMENTO OSSERVAZIONI	TECNICAL - G.CARLI	V.REALE	ARENSO

J16L1_06_02_02_004_0105_OPD_02

IL PRESENTE DOCUMENTO NON POTRA' ESSERE COPIATO, RIPRODOTTO O ALTAMENTE PUBBLICATO IN TUTTO O IN PARTE, SENZA IL CONSENSO SCRITTO DELLA AUTOSTRADA BRESCIA-VERONA-VICENZA-PADOVA S.P.A., CON IL RECESSO NON AUTORIZZATO SARÀ PERSICUITO A NORMA DI LEGGE. THIS DOCUMENT MAY NOT BE COPIED, REPRODUCED OR PUBLISHED, EITHER IN PART OR IN ITS ENTIRETY, WITHOUT THE WRITTEN PERMISSION OF AUTOSTRADA BRESCIA-VERONA-VICENZA-PADOVA S.P.A., UNAUTHORIZED USE WILL BE PROSECUTED BY LAW.