

ROAD_strada vicinale belvedere			
VERTICE strada vicinale belvedere.3			
X	189236.730	R1 X	0,000
Y	70705.273	Y	0,000
T1	10.532	Tlin	0,000
T2	10.532	Tkin	0,000
Alfa	47.353109	L1	0,000
Az1	129.709769	A1	0,000
Az2	82.356660	DeltaR1	0,000
		Tau1	0,000000
C X	189236.730	Ru X	0,000
Y	70705.273	Y	0,000
R	-27,000	Tlout	0,000
Alfac	47.353109	Tkout	0,000
Tarco	10.532	L2	0,000
Sv	20.083	A2	0,000
		DeltaR2	0,000
		Tau2	0,000000

ROAD_strada vicinale belvedere			
VERTICE strada vicinale belvedere.4			
X	189273.391	R1 X	0,000
Y	70715.702	Y	0,000
T1	17.928	Tlin	0,000
T2	17.928	Tkin	0,000
Alfa	74.631510	L1	0,000
Az1	82.356660	A1	0,000
Az2	156.988170	DeltaR1	0,000
		Tau1	0,000000
C X	189273.391	Ru X	0,000
Y	70715.702	Y	0,000
R	27,000	Tlout	0,000
Alfac	74.631510	Tkout	0,000
Tarco	17.928	L2	0,000
Sv	31.652	A2	0,000
		DeltaR2	0,000
		Tau2	0,000000

ROAD_strada vicinale belvedere			
VERTICE strada vicinale belvedere.5			
X	189332.461	R1 X	0,000
Y	70641.999	Y	0,000
T1	7.130	Tlin	0,000
T2	7.130	Tkin	0,000
Alfa	3.630252	L1	0,000
Az1	156.988172	A1	0,000
Az2	160.618424	DeltaR1	0,000
		Tau1	0,000000
C X	189332.461	Ru X	0,000
Y	70641.999	Y	0,000
R	250,000	Tlout	0,000
Alfac	3.630252	Tkout	0,000
Tarco	7.130	L2	0,000
Sv	14,256	A2	0,000
		DeltaR2	0,000
		Tau2	0,000000

ROAD_strada vicinale belvedere			
VERTICE strada vicinale belvedere.6			
X	189376.106	R1 X	0,000
Y	70580.683	Y	0,000
T1	13.079	Tlin	0,000
T2	13.079	Tkin	0,000
Alfa	21.981835	L1	0,000
Az1	160.618424	A1	0,000
Az2	138.636589	DeltaR1	0,000
		Tau1	0,000000
C X	189376.106	Ru X	0,000
Y	70580.683	Y	0,000
R	-75,000	Tlout	0,000
Alfac	21.981835	Tkout	0,000
Tarco	13.079	L2	0,000
Sv	25,897	A2	0,000
		DeltaR2	0,000
		Tau2	0,000000

ROAD_strada vicinale belvedere			
VERTICE strada vicinale belvedere.7			
X	189499.095	R1 X	0,000
Y	70495.289	Y	0,000
T1	30.575	Tlin	0,000
T2	30.575	Tkin	0,000
Alfa	25.602287	L1	0,000
Az1	138.636589	A1	0,000
Az2	164.238876	DeltaR1	0,000
		Tau1	0,000000
C X	189499.095	Ru X	0,000
Y	70495.289	Y	0,000
R	150,000	Tlout	0,000
Alfac	25.602287	Tkout	0,000
Tarco	30.575	L2	0,000
Sv	60.324	A2	0,000
		DeltaR2	0,000
		Tau2	0,000000


ROAD_strada vicinale belvedere			
VERTICE strada vicinale belvedere.8			
X	189531.580	R1 X	0,000
Y	70443.674	Y	0,000
T1	20.676	Tlin	0,000
T2	20.676	Tkin	0,000
Alfa	32.202909	L1	0,000
Az1	164.238876	A1	0,000
Az2	196.441785	DeltaR1	0,000
		Tau1	0,000000
C X	189531.580	Ru X	0,000
Y	70443.674	Y	0,000
R	80,000	Tlout	0,000
Alfac	32.202909	Tkout	0,000
Tarco	20.676	L2	0,000
Sv	40,467	A2	0,000
		DeltaR2	0,000
		Tau2	0,000000

ROAD_strada vicinale belvedere			
VERTICE strada vicinale belvedere.9			
X	189535.447	R1 X	0,000
Y	70374.565	Y	0,000
T1	19.554	Tlin	0,000
T2	19.554	Tkin	0,000
Alfa	43.493481	L1	0,000
Az1	196.441785	A1	0,000
Az2	152.948304	DeltaR1	0,000
		Tau1	0,000000
C X	189535.447	Ru X	0,000
Y	70374.565	Y	0,000
R	-55,000	Tlout	0,000
Alfac	43.493481	Tkout	0,000
Tarco	19.554	L2	0,000
Sv	37,576	A2	0,000
		DeltaR2	0,000
		Tau2	0,000000

ROAD_strada vicinale belvedere			
VERTICE strada vicinale belvedere.10			
X	189613.721	R1 X	0,000
Y	70288.682	Y	0,000
T1	6.900	Tlin	0,000
T2	6.900	Tkin	0,000
Alfa	1.756990	L1	0,000
Az1	152.948304	A1	0,000
Az2	154.705293	DeltaR1	0,000
		Tau1	0,000000
C X	189613.721	Ru X	0,000
Y	70288.682	Y	0,000
R	500,000	Tlout	0,000
Alfac	1.756990	Tkout	0,000
Tarco	6.900	L2	0,000
Sv	13,799	A2	0,000
		DeltaR2	0,000
		Tau2	0,000000


ROAD_strada vicinale belvedere			
VERTICE strada vicinale belvedere.11			
X	189679.269	R1 X	0,000
Y	70212.651	Y	0,000
Azfin	154.705293		

QUADRO D'UNIONE

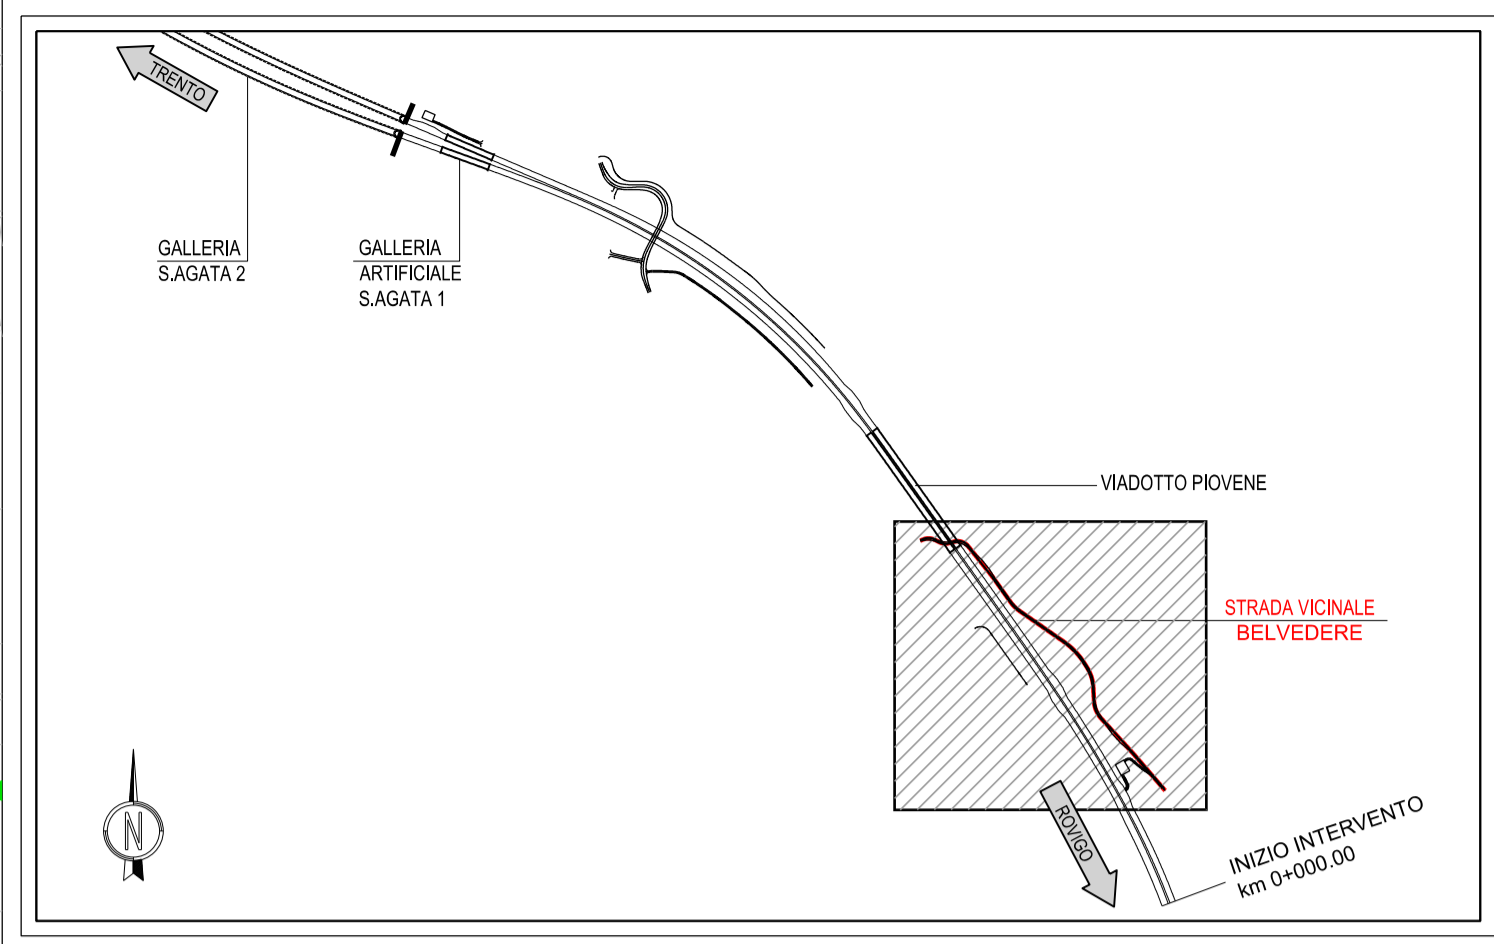

LEGENDA

- TOPONOMASTICA**
- PROVINCIA DI VICENZA - REGIONE VENETO
 - VELO D'ASTICO
- NOME PROVINCIA - NOME REGIONE**
- NOME COMUNE
 - CONFINE PROVINCIALE E REGIONALE
 - CONFINE COMUNALE

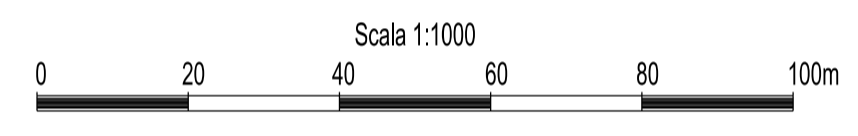

AUTOSTRADA
BRESCIA - VERONA - VICENZA - PADOVA

Autostrada Brescia Verona Vicenza Padova S.p.A.
Via Flavio Gioia 71 37135 Verona
Tel. 0458272222 Fax 0458200051 Casella Postale 460M www.autospd.it
AREA COSTRUZIONI AUTOSTRADALI

RINA
CERTIFICAZIONE
BEST - Certified Integrated Systems

**AUTOSTRADA VALDASTICO
A31 NORD**

1° LOTTO
Piovene Rocchette - Valle dell'Astico

PROGETTO DEFINITIVO

CUP G21B1 30006 60005
WBS B25A3N1.1
COMMESSA J16L1

COMMITTENTE
AUTOSTRADA BRESCIA VERONA VICENZA PADOVA S.p.A.
Area Costruzioni Autostradali

CAPO COMMESSA PER LA PROGETTAZIONE
Dott. Ing. Gabriella Costantini

PRESTATORE DI SERVIZI:
CONSORZIO RAETIA

PROGETTAZIONE:
Ing. ANDREA RENSO

RAPPRESENTANTE: Dott. Ing. Alberto Scotti

ELABORATO: **PROGETTO STRADALE VIABILITA' INTERFERITE STRADA VICINALE BELVEDERE / STRADA D'ACCESSO ALL'IMPIANTO 1A PLANIMETRIA DI TRACCIAMENTO - STRADA VICINALE BELVEDERE**

Progressivo: **06 03 01 002 02** Rev. 1:1000

Rev.	Data	Descrizione	Redazione	Controllo	Approvazione
00	03/02/2017	PRIMA EMISSIONE	TECNICAL - D.PARTI	V.REALE	ARENDO
01	06/02/2017	REVISIONE PER VERIFICA	TECNICAL - D.PARTI	V.REALE	ARENDO
02	10/02/2017	RECEPIMENTO OSSERVAZIONI	TECNICAL - D.PARTI	V.REALE	ARENDO

SCALA FILE: J16L1_06_03_01_002_0101_OPD_02.dwg
CUI PROG. FG. U.I. REV. J16L1_06_03_01_002_0101_OPD_02

IL PRESENTE DOCUMENTO NON POTRA' ESSERE COPIATO, RIPRODOTTO O ALTREMENTE PUBLICATION IN TUTTO O IN PARTE, SENZA IL CONSENSO SCRITTO DELLA AUTOSTRADA BRESCIA-VERONA-VICENZA-PADOVA S.P.A. CON IL PRESENTE NON AUTORIZZATO SARAN PERMESSI A NORMA DI LEGGE. THIS DOCUMENT MAY NOT BE COPIED, REPRODUCED OR PUBLISHED, EITHER IN PART OR IN ITS ENTIRETY, WITHOUT THE WRITTEN PERMISSION OF AUTOSTRADA BRESCIA-VERONA-VICENZA-PADOVA S.P.A. UNAUTHORIZED USE WILL BE PROSECUTED BY LAW.