


ROAD_strada accesso imp 1a	
VERTICE strada accesso imp 1a.1	
X	189291.518
Y	70532.597
Azin	39,783937

ROAD_strada accesso imp 1a			
VERTICE strada accesso imp 1a.2			
X	189309.384	R1 X	0,000
Y	70557.364	Y	0,000
T1	29,382	T1in	0,000
T2	29,382	Tkin	0,000
Alfa	120,990166	L1	0,000
Az1	39,783937	A1	0,000
Az2	160,774103	DeltaR1	0,000
		Tau1	0,000000
C X	189309.384	Ru X	0,000
Y	70557.364	Y	0,000
R	21,000	Tkout	0,000
Rifac	120,990166	Tkout	0,000
Tarco	29,382	L2	0,000
Sv	39,911	A2	0,000
		DeltaR2	0,000
		Tau2	0,000000

ROAD_strada accesso imp 1a	
VERTICE strada accesso imp 1a.3	
X	189381.514
Y	70455.504
Azin	160,774103

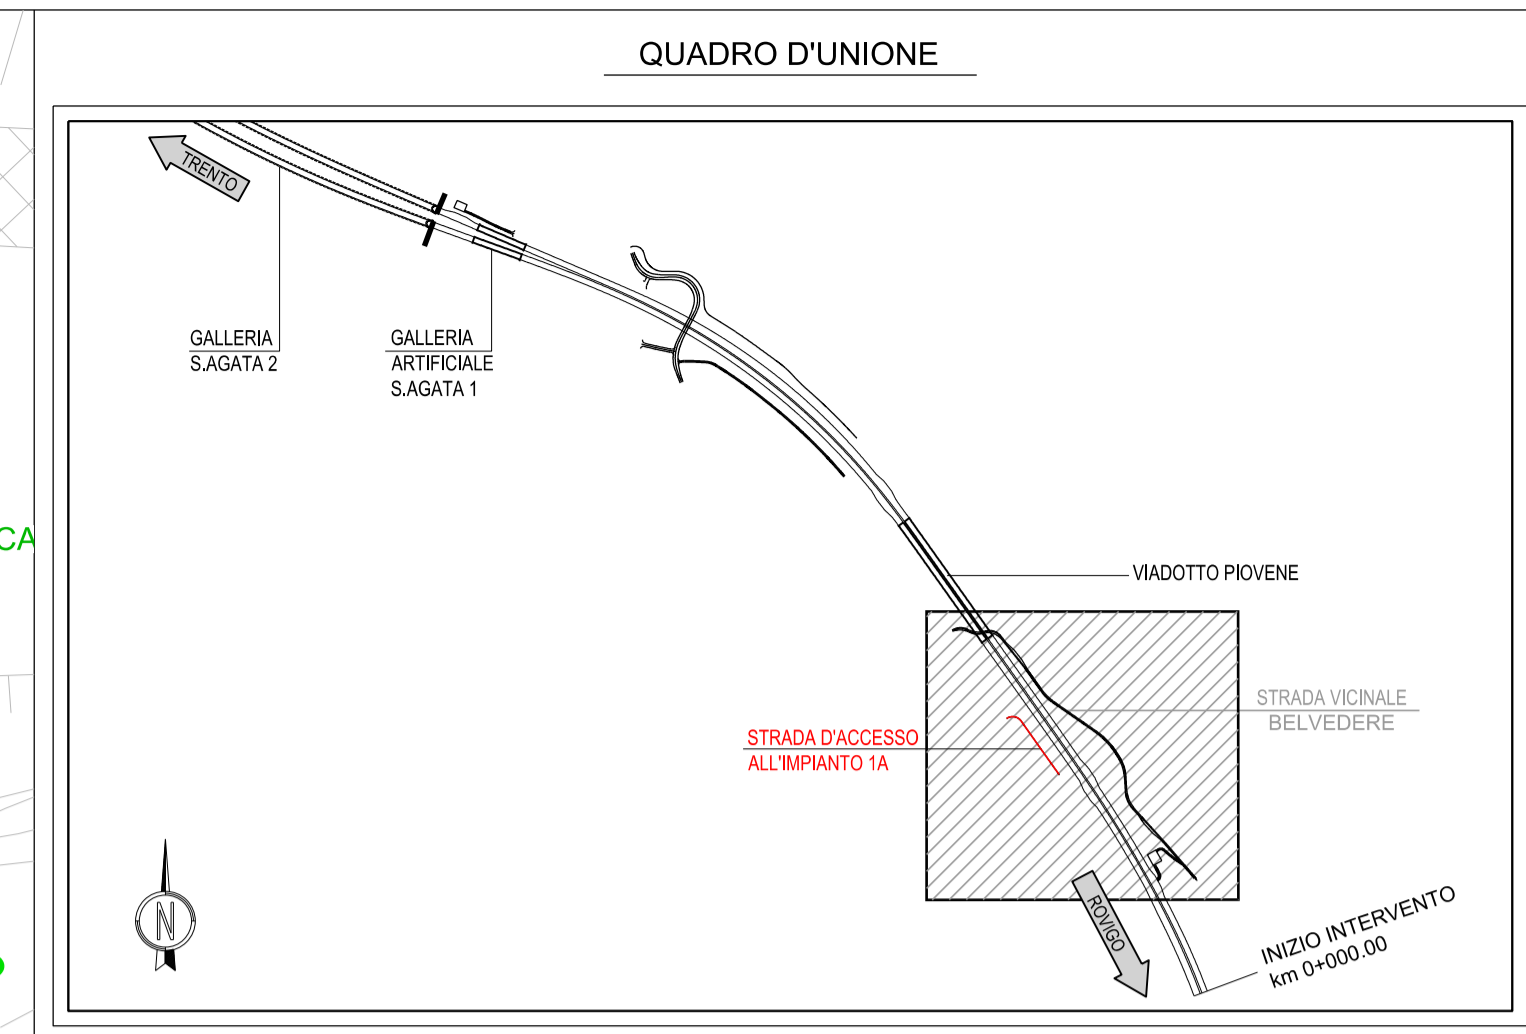


LEGENDA

TOPONOMASTICA

- PROVINCIA DI VICENZA - REGIONE VENETO
- VELO D'ASTICO
- CONFINE PROVINCIALE E REGIONALE
- CONFINE COMUNALE

Scale 1:1000

0 20 40 60 80 100m



AUTOSTRADA
BRESCIA - VERONA - VICENZA - PADOVA

Via Flavio Gioia 71 37135 Verona
Tel. 0458272222 Fax 0458200051 Casella Postale 460M1 www.autospd.it
AREA COSTRUZIONI AUTOSTRADALI



RINA
ISO 9001 - ISO 14000
EN 15189 - EN 15187
BEST - Certified Integrated Systems

AUTOSTRADA VALDASTICO A31 NORD

1° LOTTO Piovene Rocchette - Valle dell'Astico

PROGETTO DEFINITIVO		CUP	G2181 30006 60005
		WBS	B25A3INJ.1
		COMMESSA	J16L1

COMMITTENTE: **AUTOSTRADA BRESCIA VERONA VICENZA PADOVA S.p.A.**
Area Costruzioni Autostradali

PRESTATORE DI SERVIZI: **CONSORZIO RAETIA**

RAPPRESENTANTE: Dott. Ing. Alberto Scotti

RESPONSABILE DELL'INTERFERENZA TRA LE OPERAZIONI SPECIFICHE:
Technic S.p.A. - Dott. Ing. Andrea Renzo

PROGETTAZIONE: 

ELABORATO: PROGETTO STRADALE VIABILITA' INTERFERITE STRADA VICINALE BELVEDERE / STRADA D'ACCESSO ALL'IMPIANTO 1A PLANIMETRIA DI TRACCIAMENTO - STRADA D'ACCESSO ALL'IMPIANTO 1A	Progressivo: 06 03 01 002 02	Rev.	
--	-------------------------------------	------	--

Rev.	Data	Descrizione	Redazione	Controllo	Approvazione	SCALA:
00	MAR2017	PRIMA EMISSIONE	TECNICAL - D.PARTI	V.REALE	A.RENSO	1:1000
01	GIUGNO2017	REVISIONE PER VERIFICA	TECNICAL - D.PARTI	V.REALE	A.RENSO	NOME FILE: J16L1_06_03_01_002_0201_OPD_02.dwg
02	LUGLIO2017	RECEPIMENTO OSSERVAZIONI	TECNICAL - D.PARTI	V.REALE	A.RENSO	QU. PROG. FG. UJ. REV. J16L1_06_03_01_002_0201_OPD_02

IL PRESENTE DOCUMENTO NON POTRA' ESSERE COPIATO, RIPRODOTTO O ALTREMENTE PUBLICATIONATO IN TUTTO O IN PARTE, SENZA IL CONSENSO SCRITTO DELLA AUTOSTRADA BRESCIA-VERONA-VICENZA-PADOVA S.P.A. CON UN'ELENCO NON AUTORIZZATO SARA' PERSUASIVO A NORMA DI LEGGE. THIS DOCUMENT MAY NOT BE COPIED, REPRODUCED OR PUBLISHED, EITHER IN PART OR IN ITS ENTIRETY, WITHOUT THE WRITTEN PERMISSION OF AUTOSTRADA BRESCIA-VERONA-VICENZA-PADOVA S.P.A. UNAUTHORIZED USE WILL BE PROSECUTED BY LAW.