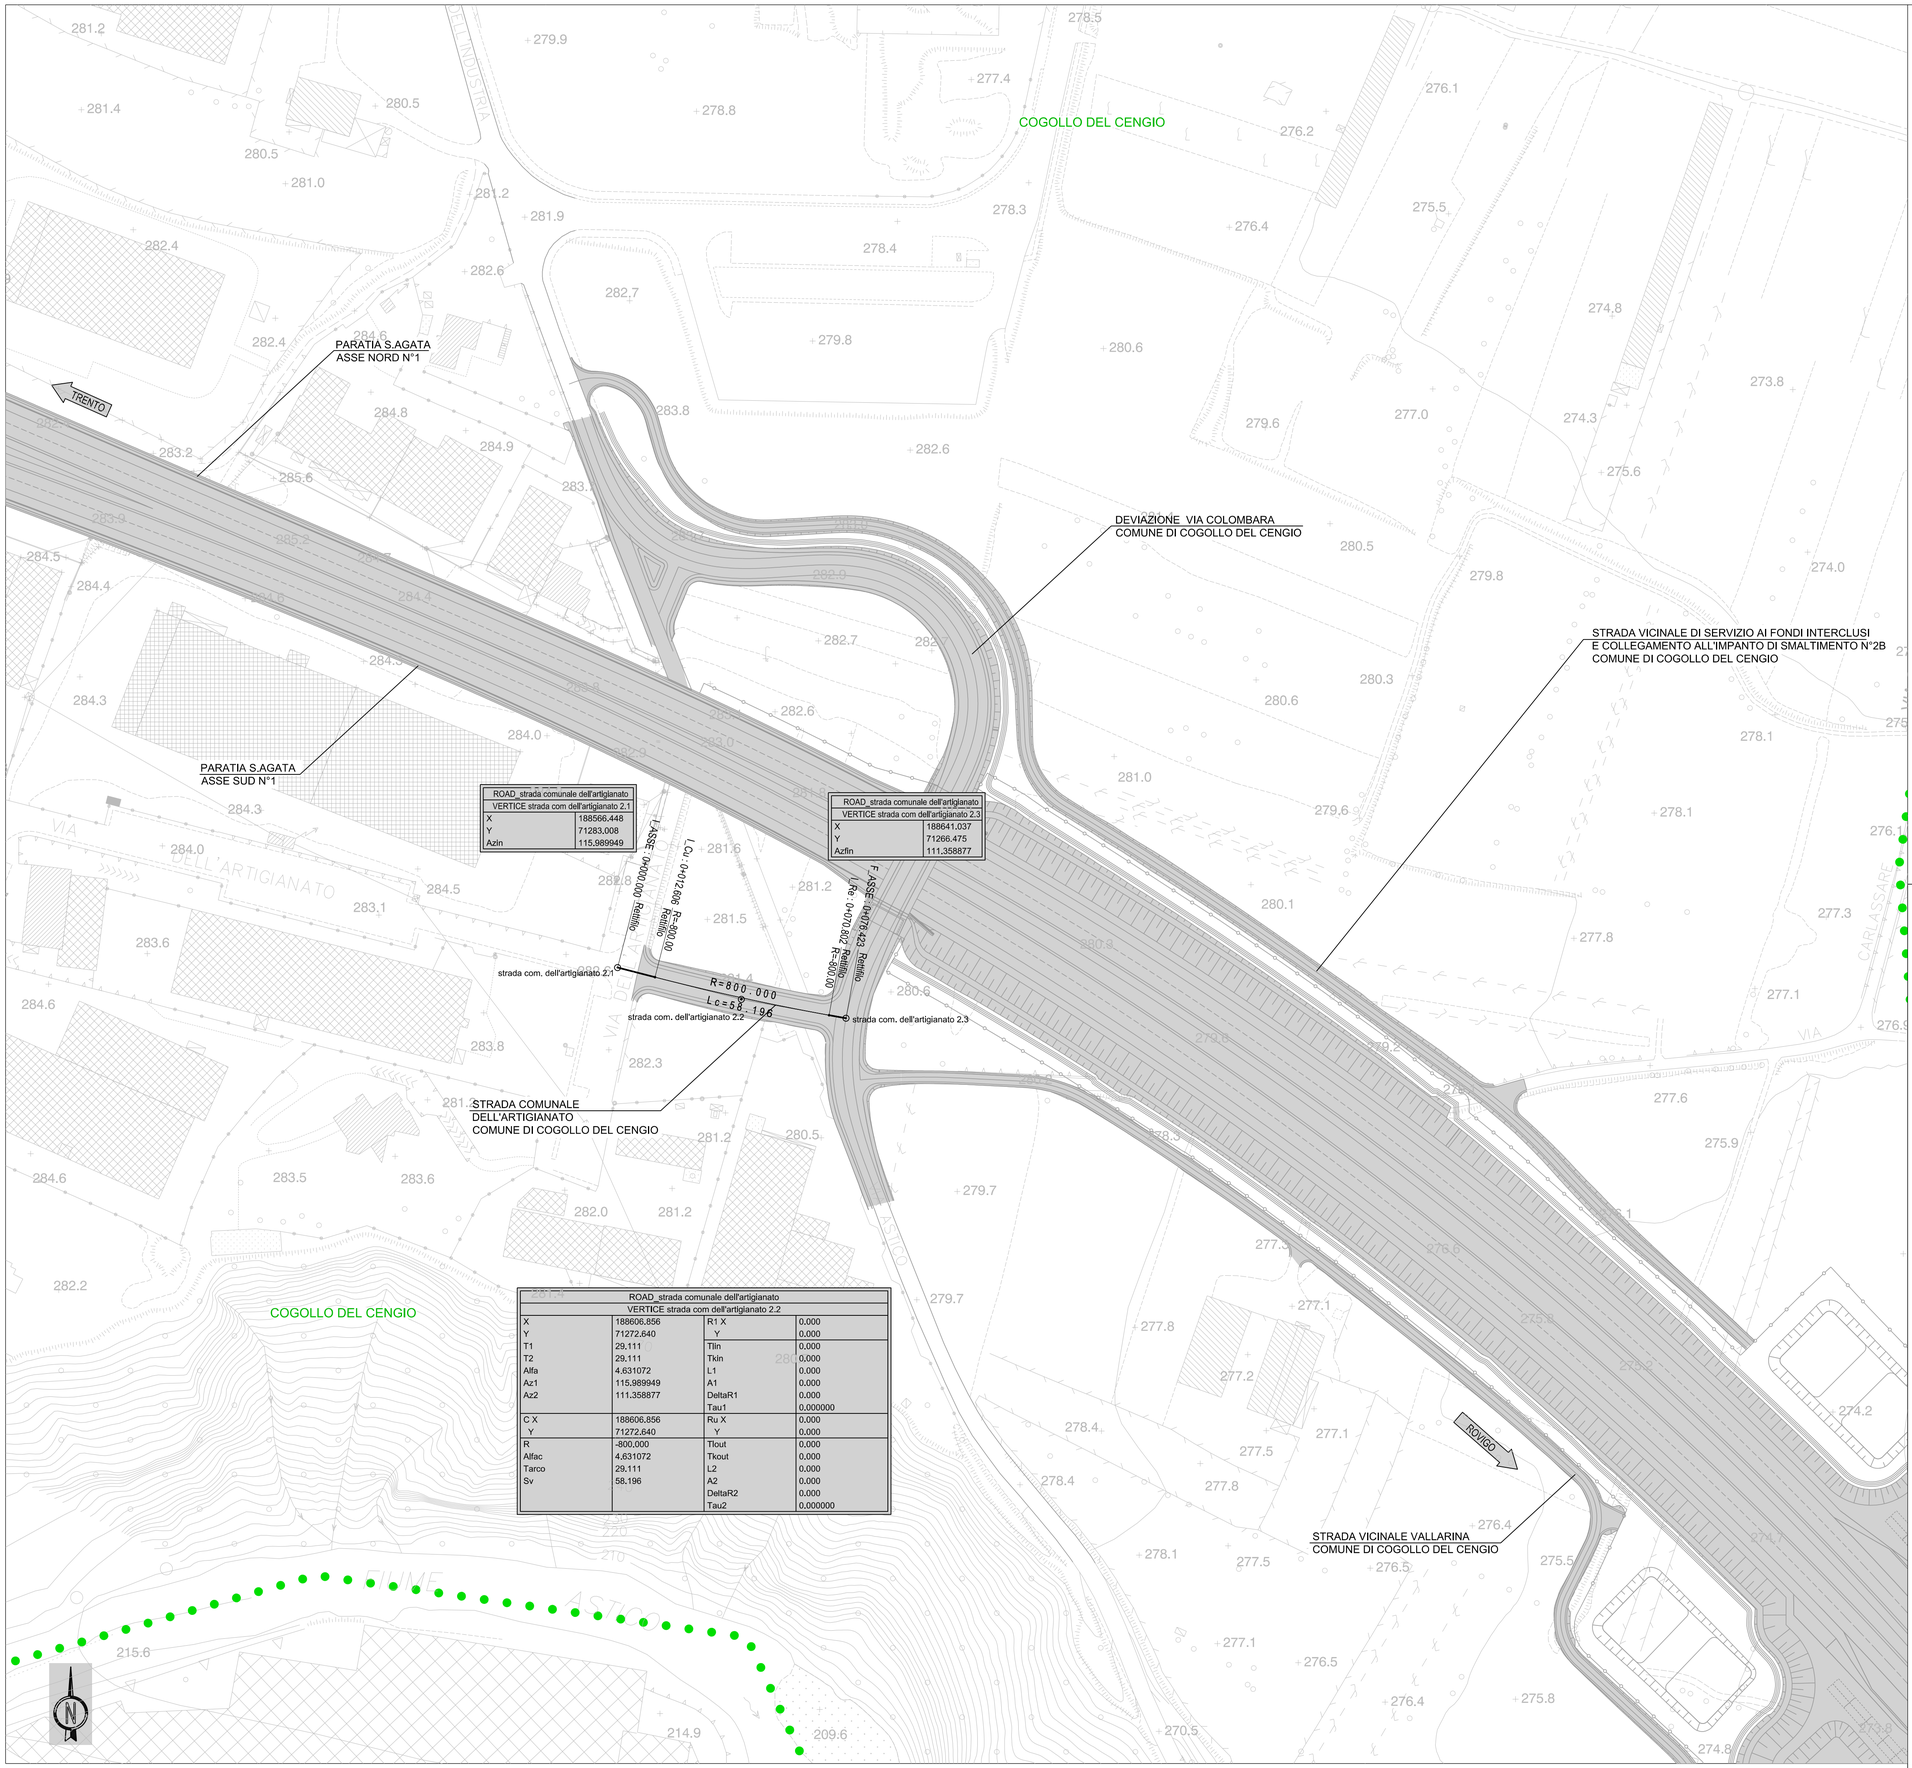

ROAD_strada comunale dell'artigianato	
VERTICE strada com dell'artigianato 2.1	
X	188566.448
Y	71283.008
Azin	115.989949

ROAD_strada comunale dell'artigianato	
VERTICE strada com dell'artigianato 2.3	
X	188641.037
Y	71266.475
Azfin	111.358877

ROAD_strada comunale dell'artigianato			
VERTICE strada com dell'artigianato 2.2			
X	188606.856	R1 X	0,000
Y	71272.640	Y	0,000
T1	29.111	Tlin	0,000
T2	29.111	Tkin	0,000
Alfa	4.631072	L1	0,000
Az1	115.989949	A1	0,000
Az2	111.358877	DeltaR1	0,000
		Tau1	0,000000
C X	188606.856	Ru X	0,000
Y	71272.640	Y	0,000
R	-800.000	Tlout	0,000
Alfac	4.631072	Tkout	0,000
Tarco	29.111	L2	0,000
Sv	58.196	A2	0,000
		DeltaR2	0,000
		Tau2	0,000000

QUADRO D'UNIONE

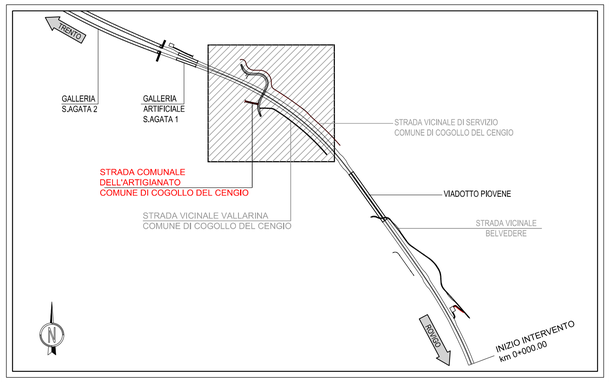

LEGENDA

TOPONOMASTICA

PROVINCIA DI VICENZA - REGIONE VENETO	NOME PROVINCIA - NOME REGIONE
VELO D'ASTICO	NOME COMUNE
● ● ● ● ● ● ●	CONFINE PROVINCIALE E REGIONALE
· · · · · · · · · · · ·	CONFINE COMUNALE

Scala 1:1000

0 20 40 60 80 100m

AUTOSTRADA BRESCIA - VERONA - VICENZA - PADOVA

Autostrada Brescia Verona Vicenza Padova SpA
Via Flavio Gioia 71 37135 Verona
tel. 0458272222 Fax 0458200051 Casella Postale 460M www.autobspd.it
AREA COSTRUZIONI AUTOSTRADALI

RINA ISO 9001 • ISO 14001 OHSAS 18001 • SA 8000 BES21 Certified Integrated Systems

AUTOSTRADA VALDASTICO
A31 NORD

1° LOTTO
Piovene Rocchette - Valle dell'Astico

PROGETTO DEFINITIVO

CUP	G21B1 300006 600005
WBS	B25A30NL11
COMMESSA	J16L1

COMMITTENTE

S.p.A. AUTOSTRADA BRESCIA VERONA VICENZA PADOVA
Area Costruzioni Autostradali

CAPO COMMESSA PER LA PROGETTAZIONE
Dott. Ing. Gabriella Costantini

PRESTATORE DI SERVIZI:
CONSORZIO RAETIA
RAPPRESENTANTE: Dott. Ing. Alberto Scotti

RESPONSABILE DELL'INTEGRAZIONE TRA LE PRESTAZIONI SPECIALISTICHE:
Technital S.p.A. - Dott. Ing. Andrea Renso

PROGETTAZIONE:
Direttore Tecnico
Dott. Ing. Andrea Renso

ELABORATO: PROGETTO STRADALE
VIABILITA' INTERFERITE
STRADA VICINALE VALLARINA / STRADA COMUNALE DELL'ARTIGIANATO / STRADA VICINALE DI SERVIZIO
PLANIMETRIA DI TRACCIAMENTO - STRADA COMUNALE DELL'ARTIGIANATO

Progressivo 06 03 03 002 Rev. 02

Rev.	Data	Descrizione	Redazione	Controllo	Approvazione
00	MARZO 2017	PRIMA EMISSIONE	TECHNITAL - D.PARITI	V.REALE	A.RENSO
01	GIUGNO 2017	REVISIONE PER VERIFICA	TECHNITAL - D.PARITI	V.REALE	A.RENSO
02	LUGLIO 2017	RECEPIMENTO OSSERVAZIONI	TECHNITAL - D.PARITI	V.REALE	A.RENSO

SCALA: 1:1000

NOME FILE: J16L1_06_03_03_002_0201_0PD_02.dwg

CM.	PROGR.	FG.	LIV.	REV.
J16L1	06_03_03_002	0201	0PD	02

IL PRESENTE DOCUMENTO NON POTRÀ ESSERE COPIATO, RIPRODOTTO O ALTRIMENTI PUBBLICATO, IN TUTTO O IN PARTE, SENZA IL CONSENSO SCRITTO DELLA AUTOSTRADA BS-VR-VI-PD S.P.A., CON L'ELEZIO NON AUTORIZZATO SARÀ PERSEGUITO A NORMA DI LEGGE.
THIS DOCUMENT MAY NOT BE COPIED, REPRODUCED OR PUBLISHED, EITHER IN PART OR IN ITS ENTIRETY, WITHOUT THE WRITTEN PERMISSION OF AUTOSTRADA BRESCIA-VERONA-VICENZA-PADOVA S.P.A., UNAUTHORIZED USE WILL BE PROSECUTE BY LAW.