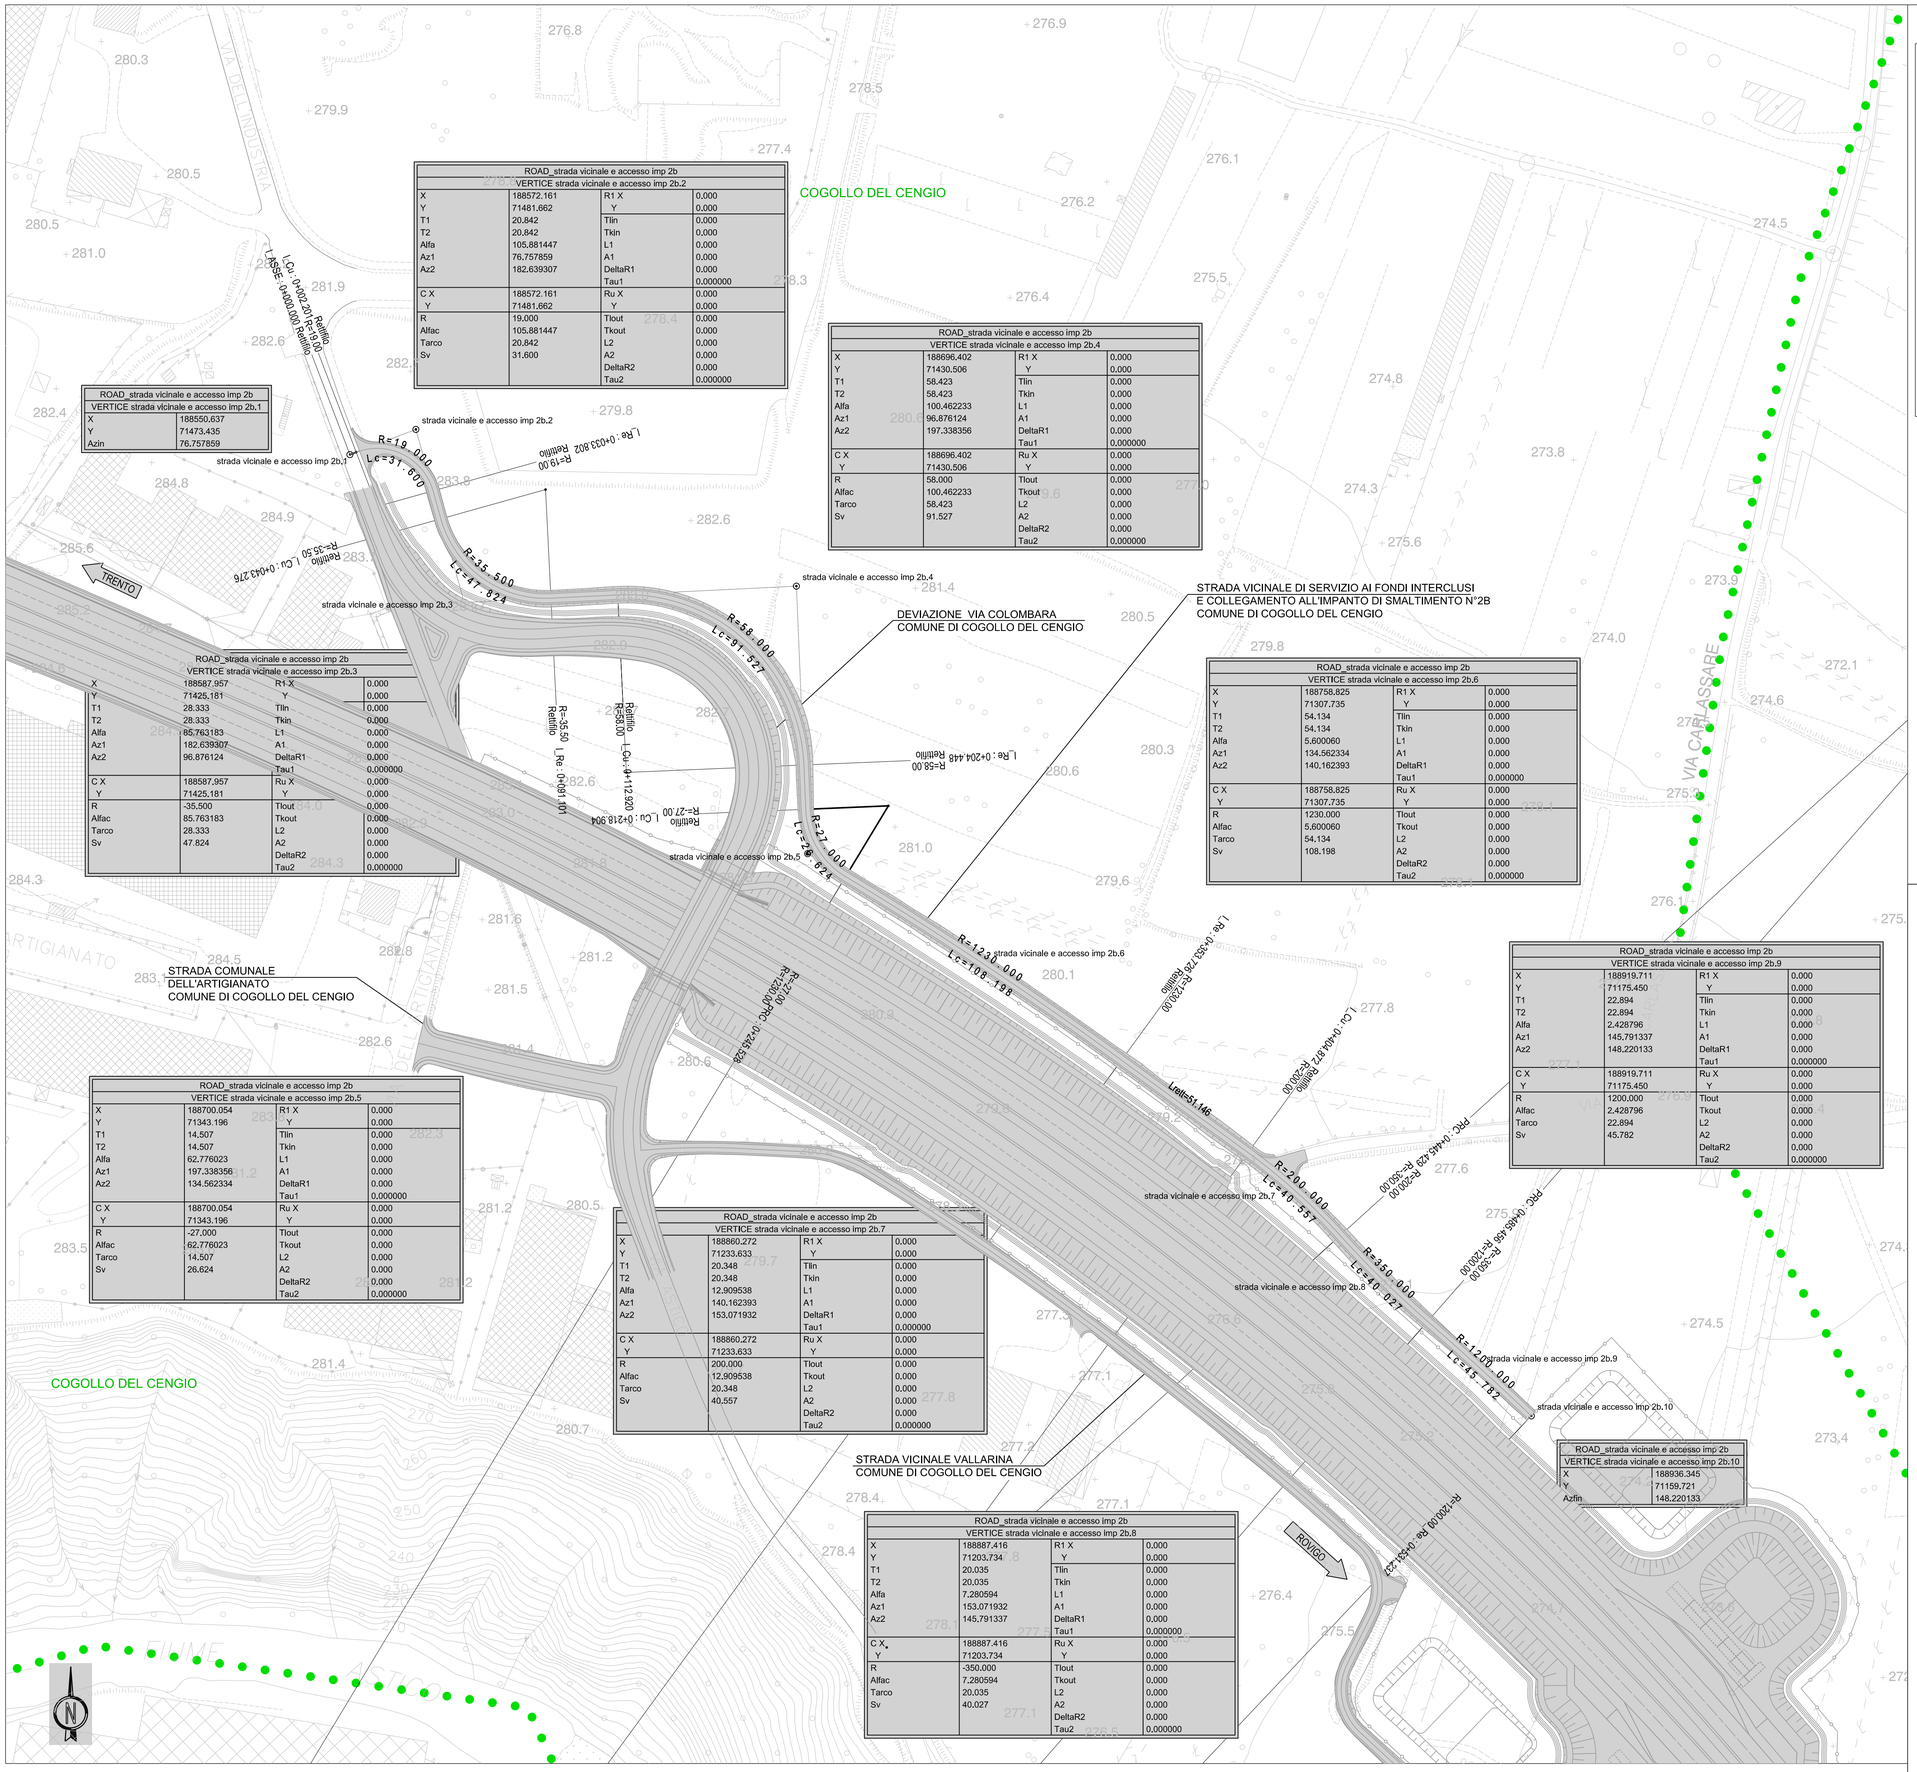

ROAD_strada vicinale e accesso imp 2b			
VERTICE strada vicinale e accesso imp 2b.1			
X	188550.637		
Y	71473.435		
Azin	76.757859		

ROAD_strada vicinale e accesso imp 2b			
VERTICE strada vicinale e accesso imp 2b.2			
X	188572.161	R1 X	0.000
Y	71481.662	Y	0.000
T1	20.842	Tlin	0.000
T2	20.842	Tkin	0.000
Alfa	105.881447	L1	0.000
Az1	76.757859	A1	0.000
Az2	182.639307	DeltaR1	0.000
		Tau1	0.000000
C X	188572.161	Ru X	0.000
Y	71481.662	Y	0.000
R	19.000	Tlout	0.000
Alfac	105.881447	Tkout	0.000
Tarco	20.842	L2	0.000
Sv	31.600	A2	0.000
		DeltaR2	0.000
		Tau2	0.000000

ROAD_strada vicinale e accesso imp 2b			
VERTICE strada vicinale e accesso imp 2b.3			
X	188587.957	R1 X	0.000
Y	71425.181	Y	0.000
T1	28.333	Tlin	0.000
T2	28.333	Tkin	0.000
Alfa	85.763183	L1	0.000
Az1	182.639307	A1	0.000
Az2	96.876124	DeltaR1	0.000
		Tau1	0.000000
C X	188587.957	Ru X	0.000
Y	71425.181	Y	0.000
R	-35.500	Tlout	0.000
Alfac	85.763183	Tkout	0.000
Tarco	28.333	L2	0.000
Sv	47.824	A2	0.000
		DeltaR2	0.000
		Tau2	0.000000

ROAD_strada vicinale e accesso imp 2b			
VERTICE strada vicinale e accesso imp 2b.4			
X	188696.402	R1 X	0.000
Y	71430.506	Y	0.000
T1	58.423	Tlin	0.000
T2	58.423	Tkin	0.000
Alfa	100.462233	L1	0.000
Az1	96.876124	A1	0.000
Az2	197.338356	DeltaR1	0.000
		Tau1	0.000000
C X	188696.402	Ru X	0.000
Y	71430.506	Y	0.000
R	58.000	Tlout	0.000
Alfac	100.462233	Tkout	0.000
Tarco	58.423	L2	0.000
Sv	91.527	A2	0.000
		DeltaR2	0.000
		Tau2	0.000000

ROAD_strada vicinale e accesso imp 2b			
VERTICE strada vicinale e accesso imp 2b.6			
X	188758.825	R1 X	0.000
Y	71307.735	Y	0.000
T1	54.134	Tlin	0.000
T2	54.134	Tkin	0.000
Alfa	5.600060	L1	0.000
Az1	134.562334	A1	0.000
Az2	140.162393	DeltaR1	0.000
		Tau1	0.000000
C X	188758.825	Ru X	0.000
Y	71307.735	Y	0.000
R	1230.000	Tlout	0.000
Alfac	5.600060	Tkout	0.000
Tarco	54.134	L2	0.000
Sv	108.198	A2	0.000
		DeltaR2	0.000
		Tau2	0.000000

ROAD_strada vicinale e accesso imp 2b			
VERTICE strada vicinale e accesso imp 2b.9			
X	188919.711	R1 X	0.000
Y	71175.450	Y	0.000
T1	22.894	Tlin	0.000
T2	22.894	Tkin	0.000
Alfa	2.428796	L1	0.000
Az1	145.791337	A1	0.000
Az2	148.220133	DeltaR1	0.000
		Tau1	0.000000
C X	188919.711	Ru X	0.000
Y	71175.450	Y	0.000
R	1200.000	Tlout	0.000
Alfac	2.428796	Tkout	0.000
Tarco	22.894	L2	0.000
Sv	45.782	A2	0.000
		DeltaR2	0.000
		Tau2	0.000000

ROAD_strada vicinale e accesso imp 2b			
VERTICE strada vicinale e accesso imp 2b.5			
X	188700.054	R1 X	0.000
Y	71343.196	Y	0.000
T1	14.507	Tlin	0.000
T2	14.507	Tkin	0.000
Alfa	62.776023	L1	0.000
Az1	197.338356	A1	0.000
Az2	134.562334	DeltaR1	0.000
		Tau1	0.000000
C X	188700.054	Ru X	0.000
Y	71343.196	Y	0.000
R	-27.000	Tlout	0.000
Alfac	62.776023	Tkout	0.000
Tarco	14.507	L2	0.000
Sv	26.624	A2	0.000
		DeltaR2	0.000
		Tau2	0.000000

ROAD_strada vicinale e accesso imp 2b			
VERTICE strada vicinale e accesso imp 2b.7			
X	188860.272	R1 X	0.000
Y	71233.633	Y	0.000
T1	20.348	Tlin	0.000
T2	20.348	Tkin	0.000
Alfa	12.909538	L1	0.000
Az1	140.162393	A1	0.000
Az2	153.071932	DeltaR1	0.000
		Tau1	0.000000
C X	188860.272	Ru X	0.000
Y	71233.633	Y	0.000
R	200.000	Tlout	0.000
Alfac	12.909538	Tkout	0.000
Tarco	20.348	L2	0.000
Sv	40.557	A2	0.000
		DeltaR2	0.000
		Tau2	0.000000

ROAD_strada vicinale e accesso imp 2b			
VERTICE strada vicinale e accesso imp 2b.8			
X	188887.416	R1 X	0.000
Y	71203.734	Y	0.000
T1	20.035	Tlin	0.000
T2	20.035	Tkin	0.000
Alfa	7.280594	L1	0.000
Az1	153.071932	A1	0.000
Az2	145.791337	DeltaR1	0.000
		Tau1	0.000000
C X	188887.416	Ru X	0.000
Y	71203.734	Y	0.000
R	-350.000	Tlout	0.000
Alfac	7.280594	Tkout	0.000
Tarco	20.035	L2	0.000
Sv	40.027	A2	0.000
		DeltaR2	0.000
		Tau2	0.000000

ROAD_strada vicinale e accesso imp 2b			
VERTICE strada vicinale e accesso imp 2b.10			
X	188936.345		
Y	71159.721		
Azfin	148.220133		

QUADRO D'UNIONE

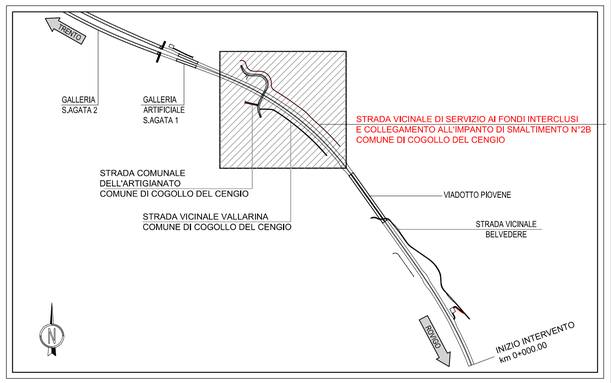

LEGENDA

TOPONOMASTICA

PROVINCIA DI VICENZA - REGIONE VENETO	NOME PROVINCIA - NOME REGIONE
VELO D'ASTICO	NOME COMUNE
	CONFINE PROVINCIALE E REGIONALE
	CONFINE COMUNALE

Scala 1:1000

0 20 40 60 80 100m

AUTOSTRADA BRESCIA - VERONA - VICENZA - PADOVA

Autostrada Brescia Verona Vicenza Padova SpA
Via Flavio Gioia 71 37135 Verona
tel. 0458272222 Fax 0458200051 Casella Postale 460M www.autobspd.it
AREA COSTRUZIONI AUTOSTRADALI

RINA ISO 9001 • ISO 14001 OHSAS 18001 • SA 8000 BES21 Certified Integrated Systems

AUTOSTRADA VALDASTICO
A31 NORD

1° LOTTO
Piovene Rocchette - Valle dell'Astico

PROGETTO DEFINITIVO

CUP	G21B1 300006 600005
WBS	B25A30NL11
COMMESSA	J16L1

COMMITTENTE

S.p.A. AUTOSTRADA BRESCIA VERONA VICENZA PADOVA
Area Costruzioni Autostradali

CAPO COMMESSA PER LA PROGETTAZIONE
Dott. Ing. Gabriella Costantini

PRESTATORE DI SERVIZI:
CONSORZIO RAETIA
RAPPRESENTANTE: Dott. Ing. Alberto Scotti

RESPONSABILE DELL'INTEGRAZIONE TRA LE PRESTAZIONI SPECIALISTICHE:
Technital S.p.A. Dott. Ing. Andrea Renso

PROGETTAZIONE:
Technital S.p.A.
Dott. Ing. Andrea Renso

ELABORATO: PROGETTO STRADALE
VIABILITA' INTERFERITE
STRADA VICINALE VALLARINA / STRADA COMUNALE DELL'ARTIGIANATO / STRADA VICINALE DI SERVIZIO
PLANIMETRIA DI TRACCIAMENTO - STRADA VICINALE DI SERVIZIO AI FONDI

Progressivo: 06 03 03 002 — Rev. 02

SCALA: 1:1000

NOME FILE: J16L1_06_03_03_002_0301_0PD_02.dwg

CM. PROGR. FG. LIV. REV.
J16L1_06_03_03_002_0301_0PD_02

Rev.	Data	Descrizione	Redazione	Controllo	Approvazione
00	MARZO 2017	PRIMA EMISSIONE	TECHNITAL - G.CARLI	V.REALE	A.RENSO
01	GIUGNO 2017	REVISIONE PER VERIFICA	TECHNITAL - G.CARLI	V.REALE	A.RENSO
02	LUGLIO 2017	RECEPIMENTO OSSERVAZIONI	TECHNITAL - G.CARLI	V.REALE	A.RENSO

IL PRESENTE DOCUMENTO NON POTRA' ESSERE COPIATO, RIPRODOTTO O ALTRIMENTI PUBBLICATO, IN TUTTO O IN PARTE, SENZA IL CONSENSO SCRITTO DELLA AUTOSTRADA BS-VR-VI-PD S.P.A., CON L'ELIZIO NON AUTORIZZATO SARA' PERSEGUITO A NORMA DI LEGGE.
THIS DOCUMENT MAY NOT BE COPIED, REPRODUCED OR PUBLISHED, EITHER IN PART OR IN ITS ENTIRETY, WITHOUT THE WRITTEN PERMISSION OF AUTOSTRADA BRESCIA-VERONA-VICENZA-PADOVA S.P.A., UNAUTHORIZED USE WILL BE PROSECUTE BY LAW.