




ROAD piazzola cab elett sagata sud				
VERTICE piazzola cab elett sagata sud.2				
X	188244.967	R1 X	0.000	281.3
Y	71535.398	Y	0.000	
T1	19.682	Tin	0.000	
T2	19.682	Tkin	0.000	
Alfa	5.009371	L1	285.8	
Az1	125.774220	A1	0.000	
Az2	130.783590	DeltaR1	0.000	
		Tau1	0.000000	
C X	188244.967	Ru X	0.000	
Y	71535.398	Y	0.000	
R	500.000	Tkout	0.000	
Alfac	5.009371	L2	0.000	
Tarco	19.682	A2	0.000	
Sv	39.344	DeltaR2	0.000	
		Tau2	0.000000	

ROAD piazzola cab elett sagata sud		
VERTICE piazzola cab elett sagata sud.1		
X	188192.342	
Y	71557.950	
AzIn	125.774220	

ROAD piazzola cab elett sagata sud				
VERTICE piazzola cab elett sagata sud.4				
X	188320.404			
Y	71499.705			
AzIn	125.772381			


ROAD piazzola cab elett sagata sud				
VERTICE piazzola cab elett sagata sud.3				
X	188279.824	R1 X	0.000	
Y	71517.094	Y	0.000	
T1	19.689	Tin	0.000	
T2	19.689	Tkin	0.000	
Alfa	5.011209	L1	0.000	
Az1	130.783590	A1	0.000	
Az2	125.772381	DeltaR1	0.000	
		Tau1	0.000000	
C X	188279.824	Ru X	0.000	
Y	71517.094	Y	0.000	
R	500.000	Tkout	0.000	
Alfac	5.011209	L2	0.000	
Tarco	19.689	A2	0.000	
Sv	39.358	DeltaR2	5.0	
		Tau2	0.000000	

QUADRO D'UNIONE

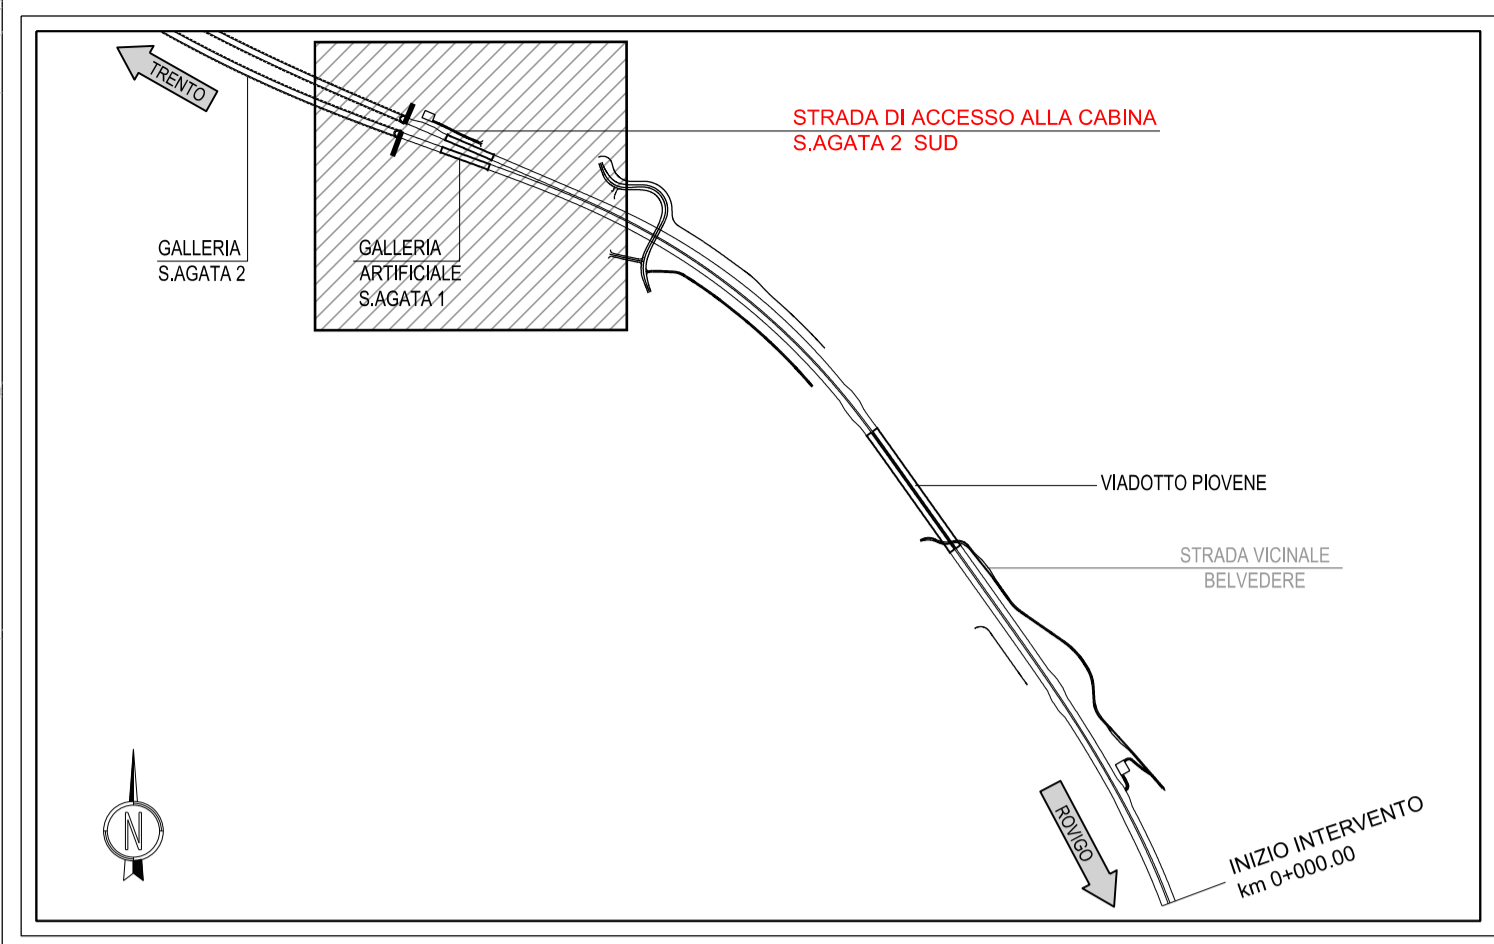

LEGENDA

- TOPONOMASTICA**
- PROVINCIA DI VICENZA - REGIONE VENETO
 - VELO D'ASTICO
 - CONFINE PROVINCIALE E REGIONALE
 - CONFINE COMUNALE

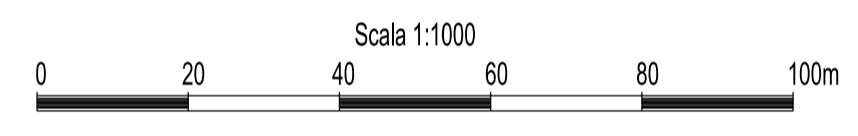


Autostrada Brescia Verona Vicenza Padova S.p.A.
 Via Flavio Giola 71 37135 Verona
 Tel. 0458272222 Fax 0458200051 Casella Postale 460M www.autospd.it
 AREA COSTRUZIONI AUTOSTRADALI

AUTOSTRADA VALDASTICO
A31 NORD
1° LOTTO
Piovene Rocchette - Valle dell'Astico

PROGETTO DEFINITIVO

CUP G2181 30006 60005
 WBS B25A3N1.1
 COMMESSA J16L1

COMMITTENTE

S.p.A. AUTOSTRADA BRESCIA VERONA VICENZA PADOVA
 Area Costruzioni Autostradali

PRESTATORE DI SERVIZI:
CONSORZIO RAETIA

PROGETTAZIONE:

 RESPONSABILE DELL'INTERVENZIONE TRA LE PARTI INTERESSATE SPECIFICHE:
 Tecnico SpA - Ing. Andrea Renzo

ELABORATO: PROGETTO STRADALE VIABILITA' INTERFERITE STRADA DI ACCESSO ALLA CABINA S.AGATA 2 SUD PLANIMETRIA DI TRACCIAMENTO

Progressivo: **06 03 05 002 02** Rev.

Rev.	Data	Descrizione	Redazione	Controllo	Approvazione	Scala:
00	02/02/2017	PRIMA EMISSIONE	TECNICAL - D.PARTI	V.REALE	ARENDO	1:1000
01	06/02/2017	REVISIONE PER VERIFICA	TECNICAL - D.PARTI	V.REALE	ARENDO	
02	10/02/2017	RECEPIMENTO OSSERVAZIONI	TECNICAL - D.PARTI	V.REALE	ARENDO	

NOME FILE: J16L1_06_03_05_002_0101_OPD_02.dwg
 CUI: PROG. FG. UJ. REV. J16L1_06_03_05_002_0101_OPD_02

IL PRESENTE DOCUMENTO NON POTRA' ESSERE COPIATO, RIPRODOTTO O ALTAMENTE PUBBLICATO IN TUTTO O IN PARTE, SENZA IL CONSENSO SCRITTO DELLA AUTOSTRADA BRESCIA-VERONA-VICENZA-PADOVA S.P.A. CON ULTERIORE NON AUTORIZZAZIONE SARAN PERSECUITO A NORMA DI LEGGE. THIS DOCUMENT MAY NOT BE COPIED, REPRODUCED OR PUBLISHED, EITHER IN PART OR IN ITS ENTIRETY, WITHOUT THE WRITTEN PERMISSION OF AUTOSTRADA BRESCIA-VERONA-VICENZA-PADOVA S.P.A. UNAUTHORIZED USE WILL BE PROSECUTED BY LAW.