



CAVALCAVIA ASSI 2 - 3 COGOLLO
 Progr. 3+852.77 ASSE NORD
 Progr. 3+873.51 ASSE SUD


ROAD_via banchette VERTICE via banchette.4			
X	187089.741	R1 X	187095.149
Y	72287.684	Y	72265.507
T1	36.778	Tin	13.951
T2	35.963	Tkin	7.002
Alfa	81.590340	L1	20.829
Az1	384.771438	A1	27.000
Az2	68.361778	DeltaR1	0.515
		Tau1	18.942686
C X	187096.318	Ru X	187109.849
Y	72285.518	Y	72299.423
R	35.000	Tkout	12.679
Alfac	45.418319	L2	6.359
Tarco	13.043	A2	18.945
Sv	24.970	DeltaR2	25.750
		Tau2	0.426
			17.229335

ROAD_via banchette VERTICE via banchette.5			
X	187127.274	Y	72309.595
Azin	66.361778		

ROAD_via banchette VERTICE via banchette.3			
X	187113.218	R1 X	187079.003
Y	72191.420	Y	72185.796
T1	56.308	Tin	21.535
T2	57.520	Tkin	10.911
Alfa	104.857752	L1	32.111
Az1	89.629189	A1	34.000
Az2	384.771438	DeltaR1	1.185
		Tau1	28.392456
C X	187098.982	Ru X	187105.189
Y	72199.727	Y	72224.341
R	36.000	Tkout	23.634
Alfac	45.512361	L2	11.938
Tarco	13.446	A2	35.007
Sv	25.737	DeltaR2	35.500
		Tau2	1.406
			30.952935

ROAD_via banchette VERTICE via banchette.2			
X	186989.545	R1 X	186985.797
Y	72171.093	Y	72149.447
T1	34.646	Tin	12.679
T2	34.646	Tkin	6.359
Alfa	78.716167	L1	18.945
Az1	10.913022	A1	25.750
Az2	89.629189	DeltaR1	0.426
		Tau1	17.229335
C X	186993.943	Ru X	187011.221
Y	72166.657	Y	72174.656
R	35.000	Tkout	12.679
Alfac	44.257498	L2	6.359
Tarco	12.881	A2	18.945
Sv	24.332	DeltaR2	25.750
		Tau2	0.426
			17.229335

ROAD_via via banchette VERTICE via via banchette.1			
X	186983.433	Y	72135.790
Azin	10.913022		

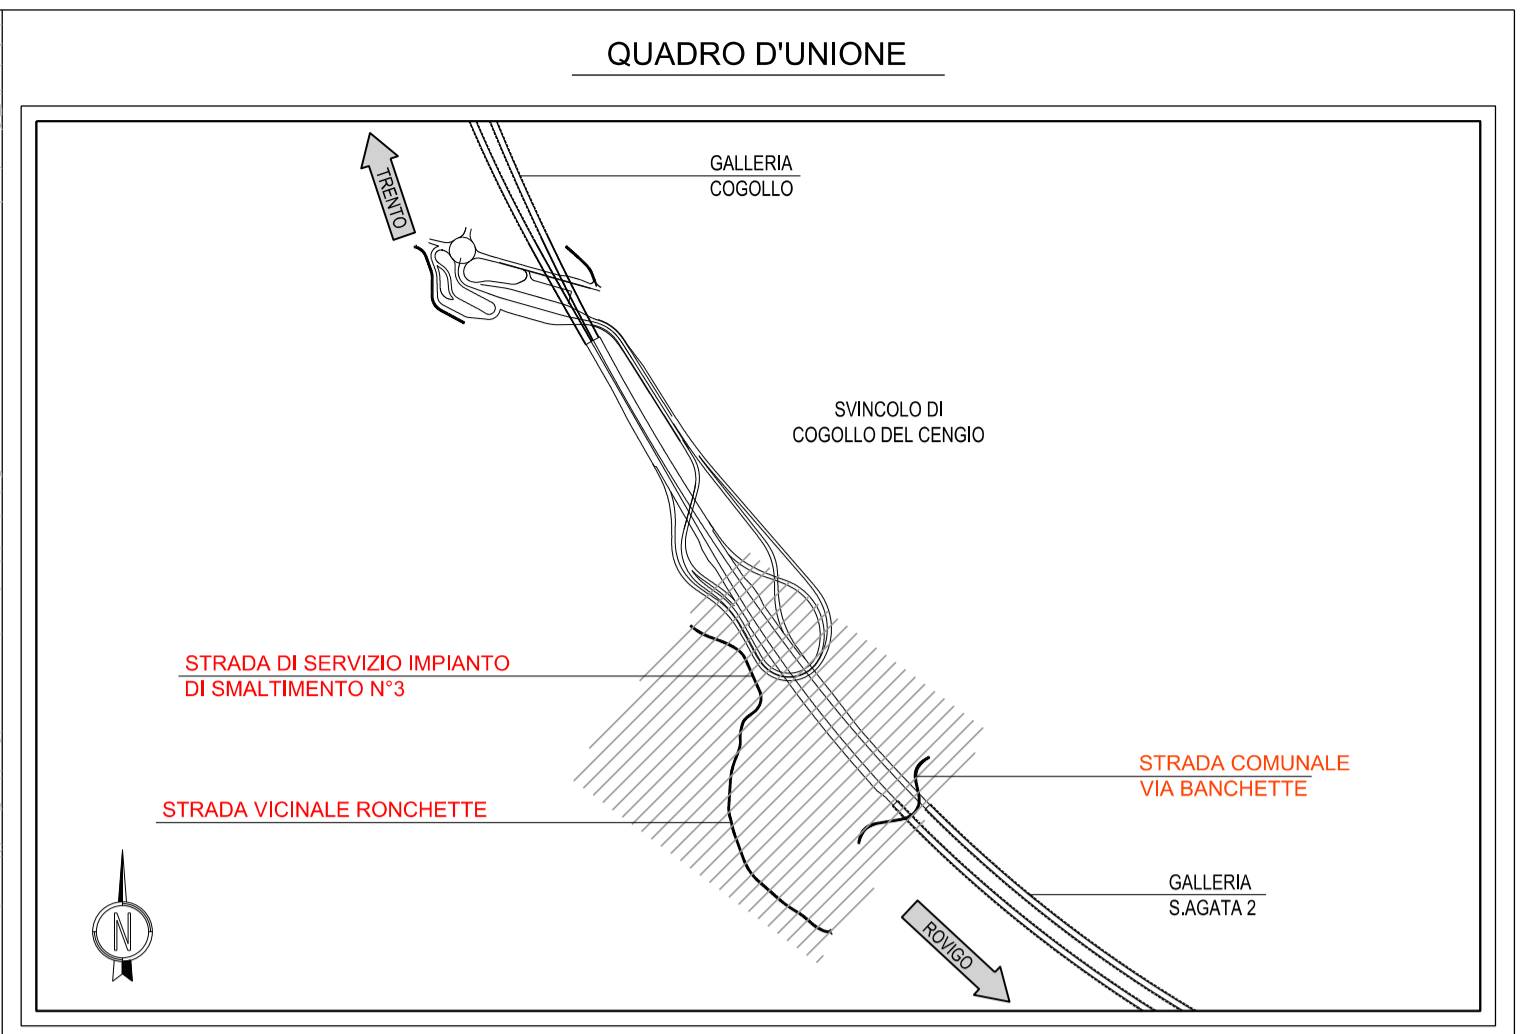

LEGENDA

TOPONOMASTICA

- PROVINCIA DI VICENZA - REGIONE VENETO
- VELO D'ASTICO
- CONFINE PROVINCIALE E REGIONALE
- CONFINE COMUNALE

Scale 1:1000

A4 AUTOSTRADA BRESCIA-VERONA-VICENZA-PADOVA

Autostrada Brescia Verona Vicenza Padova SpA
 Via Flavio Gioia 71 37135 Verona
 Tel. 0458272222 Fax 0458200051 Casella Postale 460M www.autospd.it
 AREA COSTRUZIONI AUTOSTRADALI

RINA
 ISO 9001 - ISO 14001
 CERTIFIED INTEGRATED SYSTEMS

AUTOSTRADA VALDASTICO A31 NORD

1° LOTTO

Piovene Rocchette - Valle dell'Astico

PROGETTO DEFINITIVO

CUP G2181 30006 60005
 WBS B25A31N1.1
 COMMESSA J16L1

COMMITTENTE: **A4 S.p.A. AUTOSTRADA BRESCIA VERONA VICENZA PADOVA**
 Area Costruzioni Autostradali

CAPO COMMESSA PER LA PROGETTAZIONE: Dott. Ing. Gabriella Costantini

PRESTATORE DI SERVIZI: **CONSORZIO RAETIA**

RAPPRESENTANTE: Dott. Ing. Alberto Scotti

PROGETTAZIONE: **ING. ANDREA RENSO**

RESPONSABILE DELL'INTERVENZIONE TRA LE PARTI STRUTTURISTICHE: **ING. ANDREA RENSO**

ELABORATO: **PROGETTO STRADALE VIABILITA' INTERFERITE STRADA COMUNALE VIA BANCHETTE/ STRADA VICINALE RONCHETTE PLANIMETRIA DI TRACCIAMENTO - STRADA COMUNALE VIA BANCHETTE**

Progressivo: **06 03 06 002 02** Rev.

Rev.	Data	Descrizione	Redazione	Controllo	Approvazione	SCALA: 1:1000
00	02/02/2017	PRIMA EMISSIONE	TECNICAL - D.PARTI	V.REALE	A.RENSO	NOME FILE: J16L1_06_03_06_002_0101_OPD_02.dwg
01	04/02/2017	REVISIONE PER VERIFICA	TECNICAL - D.PARTI	V.REALE	A.RENSO	CU, PROG, FG, UJ, REV
02	02/03/2017	RECEPIMENTO OSSERVAZIONI	TECNICAL - D.PARTI	V.REALE	A.RENSO	J16L1_06_03_06_002_0101_OPD_02

IL PRESENTE DOCUMENTO NON POTRA' ESSERE COPIATO, RIPRODOTTO O ALTAMENTE PUBBLICATO IN TUTTO O IN PARTE, SENZA IL CONSENSO SCRITTO DELLA AUTOSTRADA BRESCIA-VERONA-VICENZA-PADOVA S.P.A., CON IL QUALE NON AUTORIZZATO SARÀ PERSEGUITO A NORMA DI LEGGE. THIS DOCUMENT MAY NOT BE COPIED, REPRODUCED OR PUBLISHED, EITHER IN PART OR IN ITS ENTIRETY, WITHOUT THE WRITTEN PERMISSION OF AUTOSTRADA BRESCIA-VERONA-VICENZA-PADOVA S.P.A., UNAUTHORIZED USE WILL BE PROSECUTED BY LAW.