GALLERIA COGOLLO
ASSE NORD L= 6584.507 m

GALLERIA COGOLLO
ASSE SUD L= 6591 m

TRENTO

Progr. 4+882.00 IMBOCCO GALLERIA
NATURALE COGOLLO - ASSE NORD

Progr. 4+867.80 IMBOCCO GALLERIA
NATURALE COGOLLO - ASSE NORD

CABINA ELETTRICA
COGOLLO SUD

STRADA DI ACCESSO ALLA CABINA
ELETTRICA COGOLLO SUD

COGOLLO DEL CENGIO

SEZ.1 18.771
SEZ.2 12.944
SEZ.3 4.014
SEZ.4 28.166
SEZ.5 44.715
SEZ.6 18.478
SEZ.7 69.117
SEZ.8 70.954
SEZ.9 69.012
SEZ.10 186.147
SEZ.11 280.497
SEZ.12 255.497
SEZ.13 280.497
SEZ.14 280.497
SEZ.15 100.504
SEZ.16 100.504
SEZ.17 100.504
SEZ.18 100.504
SEZ.19 100.504
SEZ.20 100.504
SEZ.21 100.504
SEZ.22 100.504
SEZ.23 100.504
SEZ.24 47.506
SEZ.25 28.506
SEZ.26 71.506
SEZ.27 71.506

MURO DI SOSTEGNO N°5
SVINCOLO DI COGOLLO

STRADA VICINALE DI SERVIZIO AI
FONDI

MURO DI SOSTEGNO N°4
SVINCOLO DI COGOLLO

Progr. 4+649.80 IMBOCCO GALLERIA
ARTIFICIALE COGOLLO - ASSE SUD

SCAMBIO CARREGIATA
Progr. 4+482.31 ASSE NORD
Progr. 4+496.04 ASSE SUD

ROVIGO

IL MOLINO

QUADRO D'UNIONE

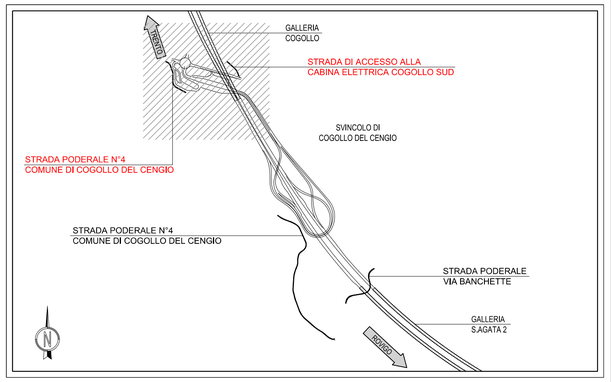

LEGENDA

TOPONOMASTICA

PROVINCIA DI VICENZA - REGIONE VENETO — NOME PROVINCIA - NOME REGIONE

VELO D'ASTICO — NOME COMUNE

CONFINE PROVINCIALE E REGIONALE

CONFINE COMUNALE

Scala 1:1000

0 20 40 60 80 100m

AUTOSTRADA BRESCIA - VERONA - VICENZA - PADOVA

Autostrada Brescia Verona Vicenza Padova SpA
Via Flavio Gioia 71 37135 Verona
tel. 0458272222 Fax 0458200051 Casella Postale 460M www.autobspd.it
AREA COSTRUZIONI AUTOSTRADALI

RINA ISO 9001 • ISO 14001 OHSAS 18001 • SA 8000 BEST Certified Integrated Systems

AUTOSTRADA VALDASTICO
A31 NORD

1° LOTTO
Piovene Rocchette - Valle dell'Astico

PROGETTO DEFINITIVO

CUP	G21B1 30006 60005
WBS	B25-A30NL1
COMMESSA	J16L1

COMMITTENTE

S.p.A. AUTOSTRADA BRESCIA VERONA VICENZA PADOVA
Area Costruzioni Autostradali

CAPO COMMESSA PER LA PROGETTAZIONE
Dott. Ing. Gabriella Costantini

PRESTATORE DI SERVIZI:
CONSORZIO RAETIA
RAPPRESENTANTE: Dott. Ing. Alberto Scotti

RESPONSABILE DELL'INTEGRAZIONE TRA LE PRESTAZIONI SPECIALISTICHE:
Technital S.p.A. Dott. Ing. Andrea Renso

PROGETTAZIONE:
Consorzio Raetia
Dott. Ing. Andrea Renso

ELABORATO: PROGETTO STRADALE
VIABILITA' INTERFERITE
STRADA VICINALE DI SERVIZIO AI FONDI / STRADA DI ACCESSO ALLA CABINA ELETTRICA COGOLLO SUD
PLANIMETRIA GENERALE

Progressivo 06 03 07 001 Rev. 02

Rev.	Data	Descrizione	Redazione	Controllo	Approvazione
00	MARZO 2017	PRIMA EMISSIONE	TECHNITAL - D.PARITI	V.REALE	A.RENSO
01	GIUGNO 2017	REVISIONE PER VERIFICA	TECHNITAL - D.PARITI	V.REALE	A.RENSO
02	LUGLIO 2017	RECEPIMENTO OSSERVAZIONI	TECHNITAL - D.PARITI	V.REALE	A.RENSO

SCALA: 1:1000

NOME FILE: J16L1_06_03_07_001_0101_0PD_02.dwg

OM.	PROGR.	FG.	LIV.	REV.
J16L1	06_03_07_001	0101	0PD	02

IL PRESENTE DOCUMENTO NON POTRA' ESSERE COPIATO, RIPRODOTTO O ALTRIMENTI PUBBLICATO, IN TUTTO O IN PARTE, SENZA IL CONSENSO SCRITTO DELLA AUTOSTRADA BS-VR-VI-PD S.P.A., CON L'ELEZIO NON AUTORIZZATO, SARA' PERSEGUITO A NORMA DI LEGGE.
THIS DOCUMENT MAY NOT BE COPIED, REPRODUCED OR PUBLISHED, EITHER IN PART OR IN ITS ENTIRETY, WITHOUT THE WRITTEN PERMISSION OF AUTOSTRADA BRESCIA-VERONA-VICENZA-PADOVA S.P.A., UNAUTHORIZED USE WILL BE PROSECUTE BY LAW.