


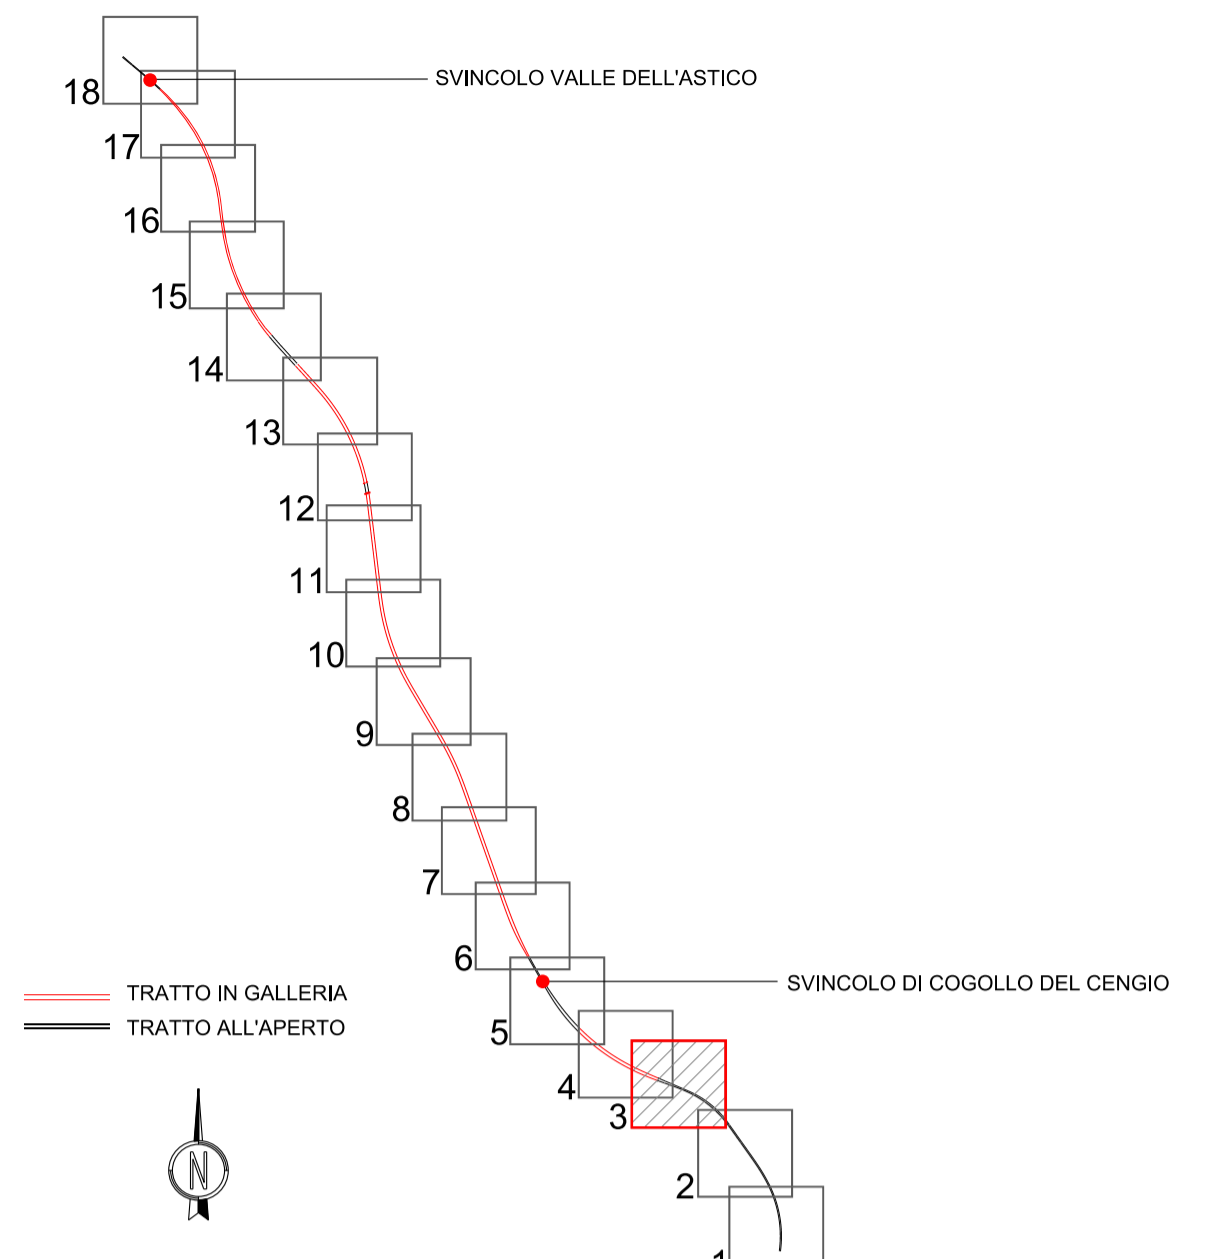


QUADRO D'UNIONE
Scala 1:100.000



LEGENDA BARRIERE DI SICUREZZA

- N2 - W4 - BORDO LATERALE
- H2 - W5 - BORDO PONTE
- H2 - W5 - BORDO LATERALE
- H3 - W5 - BORDO PONTE
- H3 - W5 - BORDO LATERALE
- H4 - W5 - BORDO PONTE
- H4 - W5 - BORDO LATERALE
- H4 - W3 - SPARTITRAFFICO SU CORDOLO
- PROFILO REDIRETTIVO IN CA
- H2 - CHIUSURA VARCHI
- ▲ ATTENUATORI D'URTO - CLASSE P3
- TRANSIZIONI
- ▼ TERMINALI

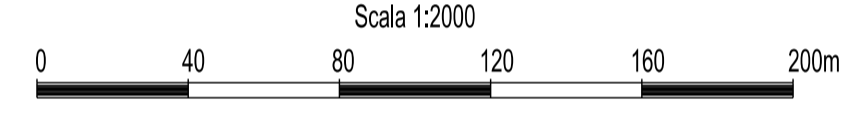

AUTOSTRADA
BRESCIA - VERONA - VICENZA - PADOVA

Autostrada Brescia Verona Vicenza Padova SpA
Via Flavio Gioia 71 37135 Verona
tel. 0458272222 Fax 0458200051 Casella Postale 480M www.autospd.it
AREA COSTRUZIONI AUTOSTRADALI

RINA
ISO 9001 - ISO 14001
EN 15189 - UNI EN ISO 13588
BEST Certified Integrated System

AUTOSTRADA VALDASTICO
A31 NORD
1° LOTTO
Piovene Rocchette - Valle dell'astico

PROGETTO DEFINITIVO	CUP G21B1 30006 60005
WBS 025A3NLL1	COMMESSA J16L1

COMMITTENTE: **S.p.A. AUTOSTRADA BRESCIA VERONA VICENZA PADOVA**
Area Costruzioni Autostradali

CAPO COMMESSA PER LA PROGETTAZIONE
Dott. Ing. Gabriello Costantini

PRESTATORE DI SERVIZI:
CONSORZIO RAETIA

PROGETTAZIONE:

RESPONSABILITÀ DI PROGETTAZIONE
TRA LE PARTI INTERESSATE SPECIFICHE:
Technic SpA - Ing. Andrea Renzo

RAPPRESENTANTE: Dott. Ing. Alberto Scotti

ELABORATO: PROGETTO STRADALE SICUREZZA STRADALE BARRIERE DI SICUREZZA E RECINZIONI PLANIMETRIA - TAV.3	Progressivo 06 04 01 002 02
---	---------------------------------------

Rev.	Data	Descrizione	Redazione	Controllo	Approvazione	Scala
00	03/02/2017	PRIMA EMISSIONE	TECNITALE - P.CAVICCHINI	V.REALE	A.RENSO	1:2000
01	03/02/2017	REVISIONE PER VERIFICA	TECNITALE - P.CAVICCHINI	V.REALE	A.RENSO	NOME FILE: J16L1_06_04_01_002_0318_OPD_02.dwg
02	03/02/2017	RECEPIMENTO OSSERVAZIONI	TECNITALE - P.CAVICCHINI	V.REALE	A.RENSO	DI. Progr. FG. U.I. REV. J16L1_06_04_01_002_0318_OPD_02

IL PRESENTE DOCUMENTO NON POTRA' ESSERE COPIATO, RIPRODOTTO O ALTAMENTE PUBBLICATO IN TUTTO O IN PARTE, SENZA IL CONSENSO SCRITTO DELLA AUTOSTRADA BRESCIA-VERONA-VICENZA-PADOVA S.P.A. CON UTILIZZO NON AUTORIZZATO SARÀ PERSECUITO A NORMA DI LEGGE. THIS DOCUMENT MAY NOT BE COPIED, REPRODUCED OR PUBLISHED, EITHER IN PART OR IN ITS ENTIRETY, WITHOUT THE WRITTEN PERMISSION OF AUTOSTRADA BRESCIA-VERONA-VICENZA-PADOVA S.P.A. UNAUTHORIZED USE WILL BE PROSECUTED BY LAW.