


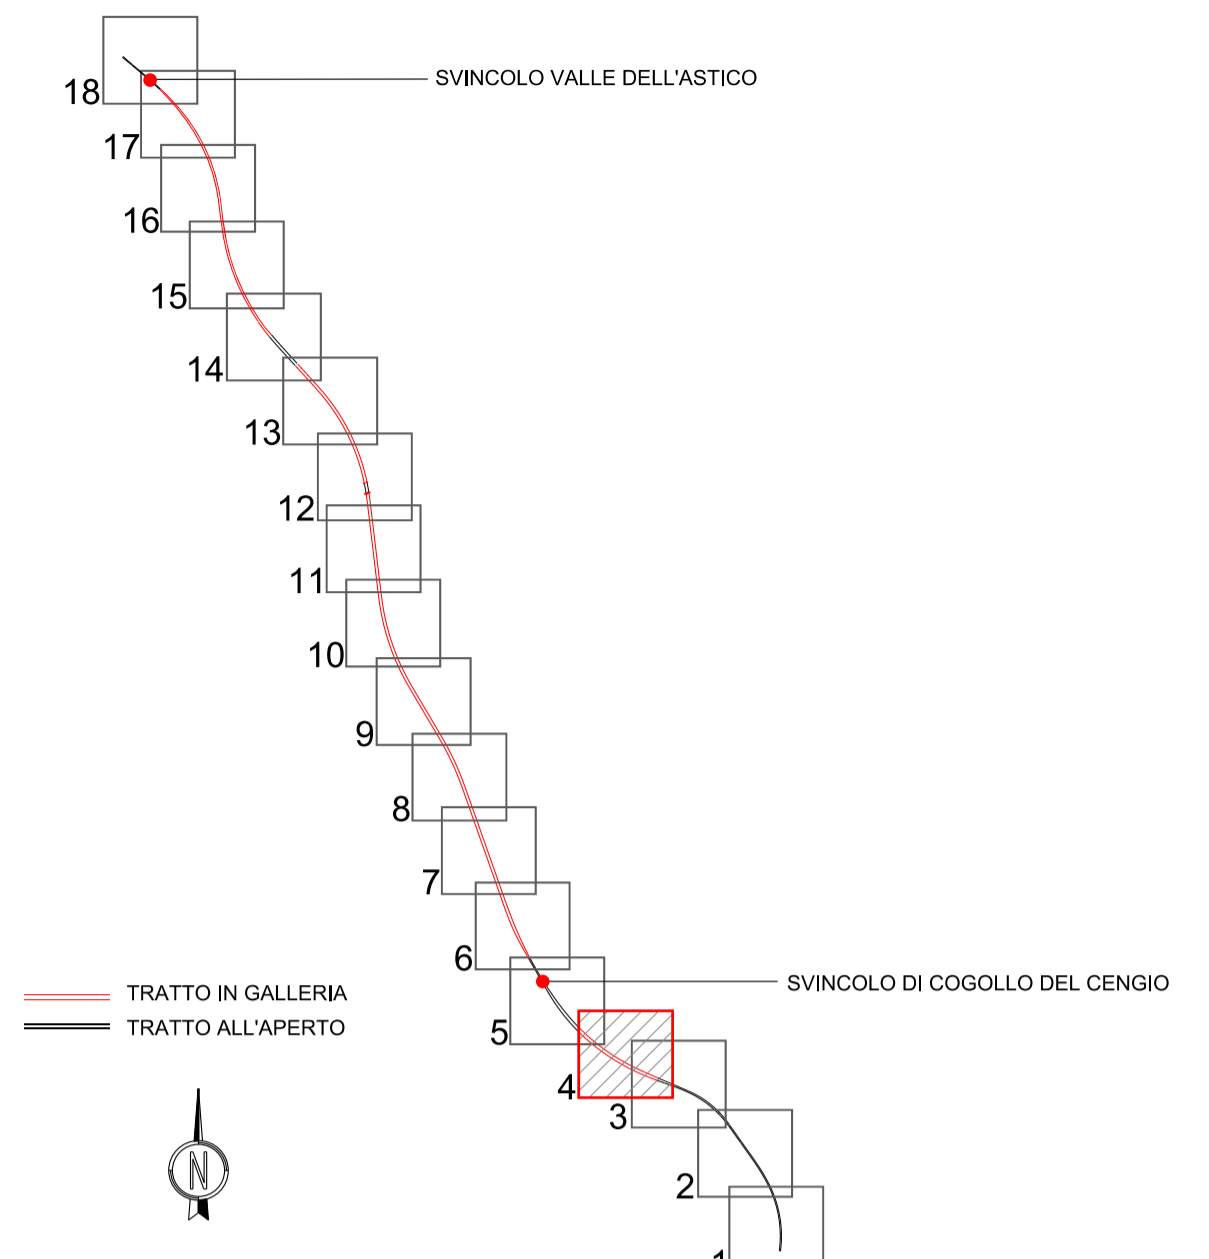


QUADRO D'UNIONE
Scala 1:100.000



LEGENDA BARRIERE DI SICUREZZA

- N2 - W4 - BORDO LATERALE
- H2 - W5 - BORDO PONTE
- H2 - W5 - BORDO LATERALE
- H3_W5 - BORDO PONTE
- H3_W5 - BORDO LATERALE
- H4_W5 - BORDO PONTE
- H4_W5 - BORDO LATERALE
- H4_W3 - SPARTITRAFFICO SU CORDOLO
- PROFILO REDIRETTIVO IN CA
- H2 - CHIUSURA VARCHI
- ▲ ATTENUATORI D'URTO - CLASSE P3
- TRANSIZIONI
- ▼ TERMINALI

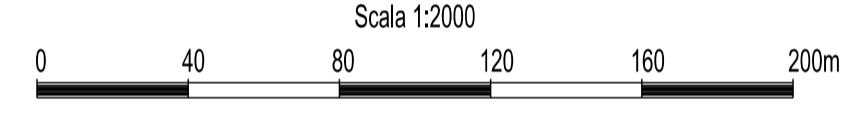

AUTOSTRADA
BRESCIA - VERONA - VICENZA - PADOVA

Autostrada Brescia Verona Vicenza Padova S.p.A.
Via Flavio Gioia 71 37135 Verona
tel. 0458272222 Fax 0458200051 Casella Postale 480M www.autospd.it
AREA COSTRUZIONI AUTOSTRADALI

RINA
ISO 9001 - ISO 14000
2004 - 19001 - 14000
BEST Certified Integrated System

AUTOSTRADA VALDASTICO A31 NORD

1° LOTTO Piovene Rocchette - Valle dell'astico

PROGETTO DEFINITIVO	CUP G2181 30006 60005
WBS 825A3NLL1	COMMESSA J16L1

COMMITTENTE

S.p.A. AUTOSTRADA BRESCIA VERONA VICENZA PADOVA
Area Costruzioni Autostradali

CAPO COMMESSA
PER LA PROGETTAZIONE
Dott. Ing. Gabriello Costantini

PRESTATORE DI SERVIZI:
CONSORZIO RAETIA

RAPPRESENTANTE: Dott. Ing. Alberto Scotti

RESPONSABILITÀ DI PROGETTAZIONE
TRA LE PARTI SPECIALISTICHE:
Technic SpA - Ing. Andrea Renzo

PROGETTAZIONE:

ELABORATO: **PROGETTO STRADALE
SICUREZZA STRADALE
BARRIERE DI SICUREZZA E RECINZIONI
PLANIMETRIA - TAV.4**

Progressivo **06 04 01 002 02** Rev.

Rev.	Data	Descrizione	Redazione	Controllo	Approvazione	Scala
00	03/02/2017	PRIMA EMISSIONE	TECHNICAL - P.CAVICCHINI	V.REALE	A.RENSO	NOME FILE: J16L1_06_04_01_002_0418_OPD_02.dwg
01	04/02/2017	REVISIONE PER VERIFICA	TECHNICAL - P.CAVICCHINI	V.REALE	A.RENSO	CU, PROG, FG, UJ, REV
02	14/02/2017	RECEPIMENTO OSSERVAZIONI	TECHNICAL - P.CAVICCHINI	V.REALE	A.RENSO	J16L1_06_04_01_002_0418_OPD_02

IL PRESENTE DOCUMENTO NON POTRA' ESSERE COPIATO, RIPRODOTTO O ALTAMENTE PUBBLICATO, IN TUTTO O IN PARTE, SENZA IL CONSENSO SCRITTO DELLA AUTOSTRADA BRESCIA-VERONA-VICENZA-PADOVA S.P.A., CON UTILIZZO NON AUTORIZZATO SARA' PERSECUITO A NORMA DI LEGGE.
THIS DOCUMENT MAY NOT BE COPIED, REPRODUCED OR PUBLISHED, EITHER IN PART OR IN ITS ENTIRETY, WITHOUT THE WRITTEN PERMISSION OF AUTOSTRADA BRESCIA-VERONA-VICENZA-PADOVA S.P.A., UNAUTHORIZED USE WILL BE PROSECUTED BY LAW.