


LEGENDA BARRIERE DI SICUREZZA

	N2 - W4 - BORDO LATERALE		H4_W3 - SPARTITRAFFICO SU CORDOLO
	H2 - W5 - BORDO PONTE		PROFILO REDIRETTIVO IN CA
	H2 - W5 - BORDO LATERALE		H2 - CHIUSURA VARCHI
	H3_W5 - BORDO PONTE		ATTENUATORI D'URTO - CLASSE P3
	H3_W5 - BORDO LATERALE		TRANSIZIONI
	H4_W5 - BORDO PONTE		TERMINALI
	H4_W5 - BORDO LATERALE		

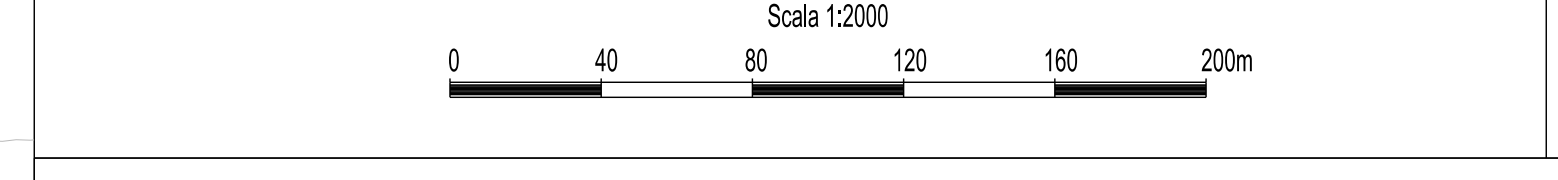

Autostrada Brescia Verona Vicenza Padova S.p.A.
 Via Flavio Gioia 71 37135 Verona
 tel. 0458272222 Fax 0458200051 Casella Postale 480M www.autospd.it
 AREA COSTRUZIONI AUTOSTRADALI

AUTOSTRADA VALDASTICO A31 NORD

1° LOTTO Piovene Rocchette - Valle dell'Astico

PROGETTO DEFINITIVO	CUP: G21B1 30006 60005
	WBS: 025A3N11
	COMMESSA: J16L1

S.p.A. AUTOSTRADA BRESCIA VERONA VICENZA PADOVA
 Area Costruzioni Autostradali

PRESTATORE DI SERVIZI:
CONSORZIO RAETIA
 RAPPRESENTANTE: Dott. Ing. Alberto Scotti

RESPONSABILE DI PROGETTAZIONE
 TRA LE PARTI SPECIFICHE:
 Technic SpA - Ing. Andrea Renso

PROGETTAZIONE:

ELABORATO: **PROGETTO STRADALE
SICUREZZA STRADALE
BARRIERE DI SICUREZZA E RECINZIONI
PLANIMETRIA - TAV.11**

Progressivo: **06 04 01 002 02** Rev.:

Rev.	Data	Descrizione	Redazione	Controllo	Approvazione	SCALA: 1:2000
00	03/02/2017	PRIMA EMISSIONE	TECHNITALE - P.CAVICCHINI	V.REALE	A.RENSO	NOME FILE: J16L1_06_04_01_002_1118_OPD_02.dwg
01	04/02/2017	REVISIONE PER VERIFICA	TECHNITALE - P.CAVICCHINI	V.REALE	A.RENSO	
02	04/02/2017	RECEPIMENTO OSSERVAZIONI	TECHNITALE - P.CAVICCHINI	V.REALE	A.RENSO	

CUI: PROGR. FG. U.I. REV.
 J16L1_06_04_01_002_1118_OPD_02

IL PRESENTE DOCUMENTO NON POTRA' ESSERE COPIATO, RIPRODOTTO O ALTAMENTE PUBBLICATO, IN TUTTO O IN PARTE, SENZA IL CONSENSO SCRITTO DELLA AUTOSTRADA BRESCIA-VERONA-VICENZA-PADOVA S.P.A., CON UTILIZZO NON AUTORIZZATO SARA' PERSUETITO A NORMA DI LEGGE.
 THIS DOCUMENT MAY NOT BE COPIED, REPRODUCED OR PUBLISHED, EITHER IN PART OR IN ITS ENTIRETY, WITHOUT THE WRITTEN PERMISSION OF AUTOSTRADA BRESCIA-VERONA-VICENZA-PADOVA S.P.A., UNAUTHORIZED USE WILL BE PROSECUTED BY LAW.