


TIPOLOGIA DELLE STRISCE LONGITUDINALI

TIPI DI STRADE	STRISCE CONTINUE (larghezza minima in cm)			
	SEPARAZIONE DEI SENSI DI MARCIA	STRISCE DI CORSA	STRISCE DI MARGINE DELLA CARREGGIATA	STRISCE DI RACCORDO
AUTOSTRADE	18	25	25	25
RAMPE AUTOSTRADALI	15	15	15	15
EXTRAURBANE PRINCIPALI	15	15	25	25
EXTRAURBANE SECONDARIE	12	12	15	15
STRADE LOCALI	10	10	12	12


STALLI DI SOSTA: 12

STRISCE DISCONTINUE NEI RETTILINEI

Sp. di stacca	tratto m	intervallo m	note
a	4.5	7.5	con velocità di progetto > 110 km/h
b	3.0	4.5	con velocità di progetto tra 50 e 110 km/h
c	3.0	3.0	con velocità di progetto ≤ 50 km/h e GALLERIA
d	4.5	1.5	previo all'approssimarsi di una stacca continua
e	3.0	3.0	per delimitare le corsie di accelerazione e decelerazione
f	1.0	1.0	intersezione di linee continue in corrispondenza di accessi laterali o di giunti centrali
g	1.0	1.5	per stacco di guida sulle intersezioni
h	4.5	3.0	per stacco di separazione delle corsie reversibili

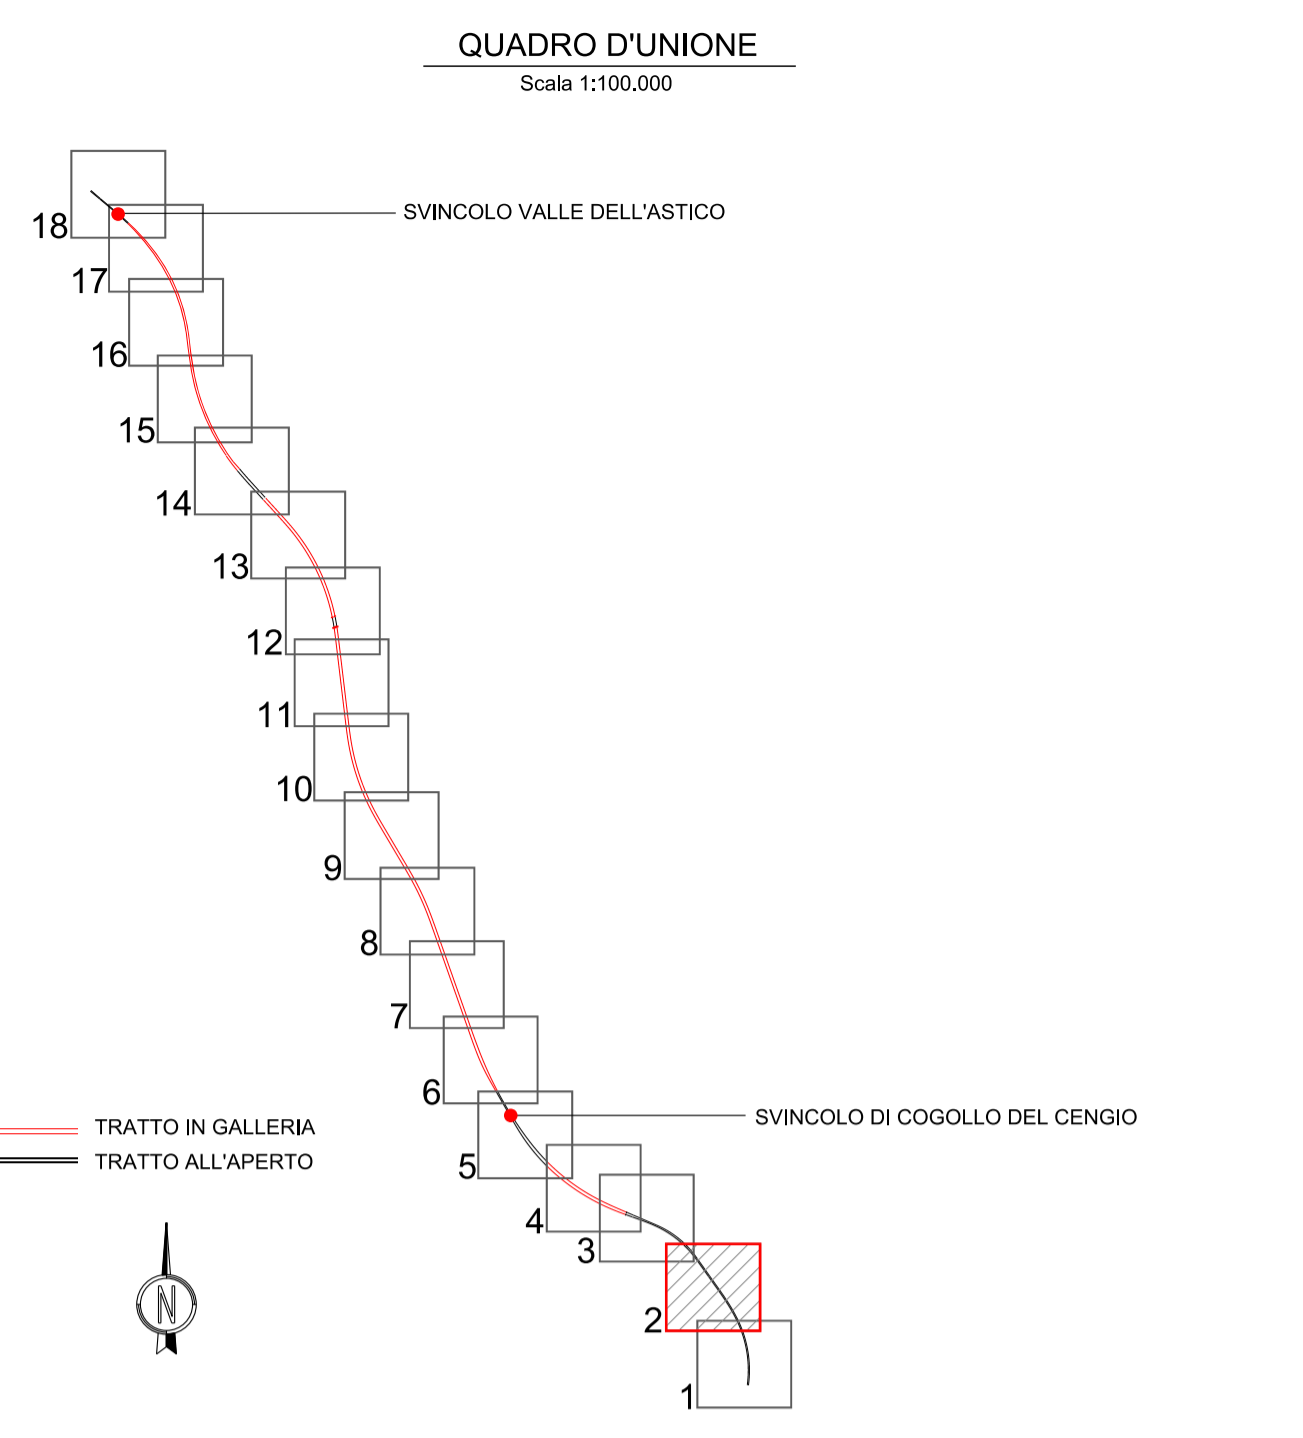

N.B.
IN CORRISPONDENZA DEL SEGNALE DI RIFERIMENTO ETOMETRICO (SOS), IN CORSIA DI EMERGENZA SI DOVRA' REALIZZARE LA SCRITTA SOS E LA PROGRESSIVA ETOMETRICA COME DA SCHEMA SOTTOINDICATO, CON LE FRECCE CHE INDIRIZZANO AL PUNTO SOS PIU' VICINO:

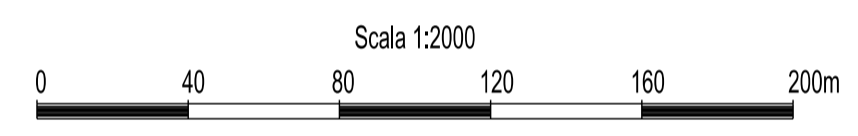

AUTOSTRADA VALDASTICO A31 NORD
1° LOTTO
Piovene Rocchette - Valle dell'Astico

PROGETTO DEFINITIVO

CUP: G21B1 30006 60005
WBS: 025A3NLL1
COMMESSA: J16L1

COMMITTENTE: S.p.A. AUTOSTRADA BRESCIA VERONA VICENZA PADOVA
Area Costruzioni Autostradali

CAPO COMMESSA PER LA PROGETTAZIONE: Dott. Ing. Gabriello Costantini

PRESTATORE DI SERVIZI: CONSORZIO RAETIA

RAPPRESENTANTE: Dott. Ing. Alberto Scotti

PROGETTAZIONE: [Stampa]

RESPONSABILITÀ DI PROGETTAZIONE TRA LE PARTI SPECIFICHE: [Stampa]

ELABORATO: PROGETTO STRADALE SICUREZZA STRADALE SEGNALETICA ORIZZONTALE E VERTICALE PLANIMETRIA - Tav.2

Progressivo: 06 04 02 002 02 Rev. 1:2000

Rev.	Data	Descrizione	Redazione	Controllo	Approvazione
00	03/02/2017	PRIMA EMISSIONE	TECNITALE - P.CAVICCHINI	V.REALE	A.RENSO
01	04/02/2017	REVISIONE PER VERIFICA	TECNITALE - P.CAVICCHINI	V.REALE	A.RENSO
02	04/02/2017	RECEPIMENTO OSSERVAZIONI	TECNITALE - P.CAVICCHINI	V.REALE	A.RENSO

SCALA FILE: J16L1_06_04_02_002_0218_OPD_02.dwg
CUI: PROG. FG: UJ: REV: J16L1_06_04_02_002_0218_OPD_02

IL PRESENTE DOCUMENTO NON POTRA' ESSERE COPIATO, RIPRODOTTO O ALTAMENTE PUBBLICATO, IN TUTTO O IN PARTE, SENZA IL CONSENSO SCRITTO DELLA AUTOSTRADA BRESCIA-VERONA-VICENZA-PADOVA S.P.A. CON UTILIZZO NON AUTORIZZATO SARAN PERSECUITO A NORMA DI LEGGE. THIS DOCUMENT MAY NOT BE COPIED, REPRODUCED OR PUBLISHED, EITHER IN PART OR IN ITS ENTIRETY, WITHOUT THE WRITTEN PERMISSION OF AUTOSTRADA BRESCIA-VERONA-VICENZA-PADOVA S.P.A. UNAUTHORIZED USE WILL BE PROSECUTED BY LAW.