


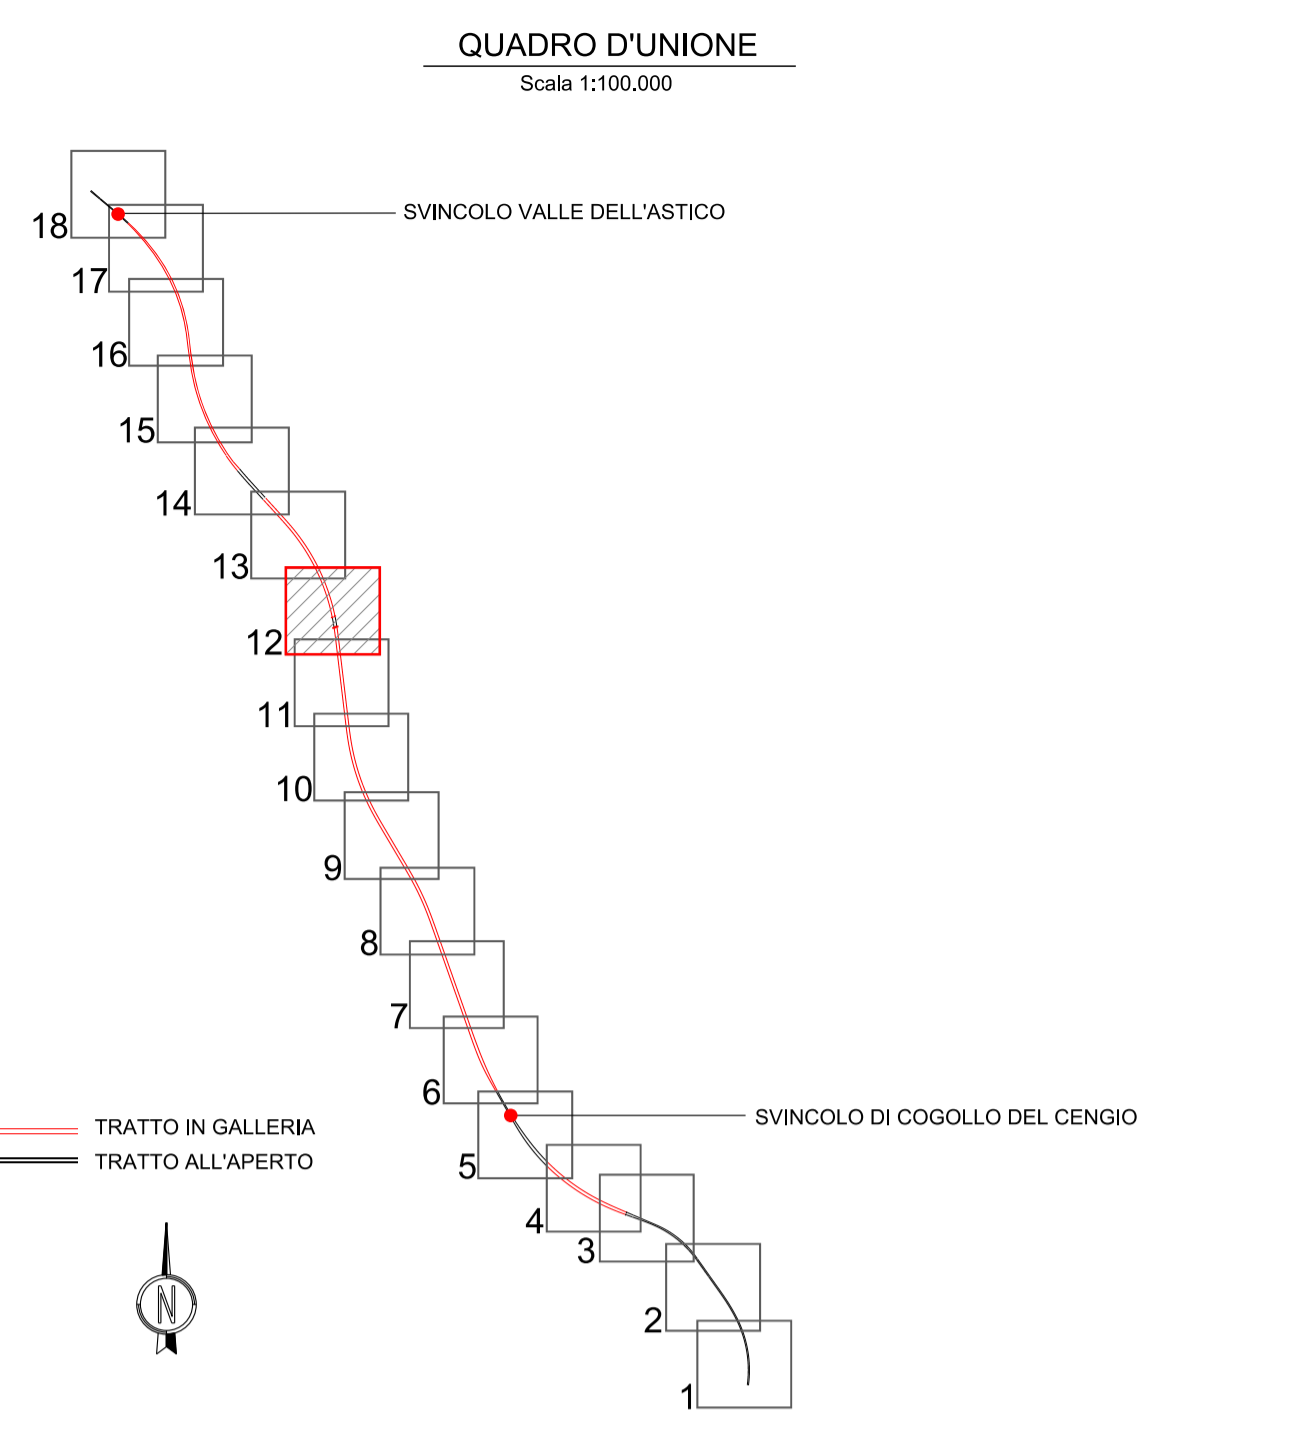


TIPOLOGIA DELLE STRISCE LONGITUDINALI				
STRISCE CONTINUE (larghezza minima in cm)				
TIPO DI STRADE	SEPARAZIONE DEI SENSI DI MARCIA	STRISCE DI CORSA	STRISCE DI MARGINE DELLA CARREGGIATA	STRISCE DI RACCORDO
AUTOSTRADE	18	25	25	25
RAMPE AUTOSTRADALI	15	15	25	15
EXTRAURBANE PRINCIPALI	15	15	25	25
EXTRAURBANE SECONDARIE	12	12	15	15
STRADE LOCALI	10	10	12	12
		STALLI DI SOSTA	12	

STRISCE DISCONTINUE NEI RETTILINEI				
Sp. di striscia	tratto m	intervallo m	SPECAZIONE	
a	4,5	7,5	con velocità di progetto > 110 km/h	
b	3,0	4,5	con velocità di progetto tra 50 e 110 km/h	
c	3,0	3,0	con velocità di progetto ≤ 50 km/h e GALLERIA	
d	4,5	1,5	per allineare le corsie di accelerazione e decelerazione	
e	3,0	3,0	per allineare le corsie di accelerazione e decelerazione	
f	1,0	1,0	per allineare le corsie di accelerazione e decelerazione	
g	1,0	1,5	per allineare le corsie di accelerazione e decelerazione	
h	4,5	3,0	per allineare le corsie di accelerazione e decelerazione	



N.B.
 IN CORRESPONDENZA DEL SEGNALE DI RIFERIMENTO ETOMETRICO **89.1**, IN CORSIA DI EMERGENZA SI DOVRA' REALIZZARE LA SCRITTA SOS E LA PROGRESSIVA ETOMETRICA COME DA SCHEMA SOTTOINDICATO, CON LE FRECCE CHE INDIRIZZANO AL PUNTO SOS PIU' VICINO :

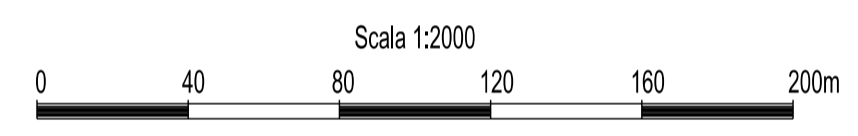


Autostrada Brescia Verona Vicenza Padova SpA
 Via Flavio Gioia 71 37135 Verona
 tel. 0458272222 Fax 0458200051 Casella Postale 480M www.autospd.it
 AREA COSTRUZIONI AUTOSTRADALI

AUTOSTRADA VALDASTICO
A31 NORD
1° LOTTO
Piovene Rocchette - Valle dell'Astico

PROGETTO DEFINITIVO

COMMITTENTE: **S.p.A. AUTOSTRADA BRESCIA VERONA VICENZA PADOVA**
 Area Costruzioni Autostradali

PRESTATORE DI SERVIZI: **CONSORZIO RAETIA**
 RAPPRESENTANTE: Dott. Ing. Alberto Scotti

PROGETTAZIONE: **ING. ANDREA RENSO**

CUP: G21B1 30006 60005
 WBS: 025A3NLL1
 COMMESSA: J16L1

Rev.	Data	Descrizione	Redazione	Controllo	Approvazione	SCALA:
00	03/02/2017	PRIMA EMISSIONE	TECNITALE - P.CAVICCHINI	V.REALE	A.RENSO	1:2000
01	04/02/2017	REVISIONE PER VERIFICA	TECNITALE - P.CAVICCHINI	V.REALE	A.RENSO	
02	04/02/2017	RECEPIMENTO OSSERVAZIONI	TECNITALE - P.CAVICCHINI	V.REALE	A.RENSO	

ELABORATO: **PROGETTO STRADALE SICUREZZA STRADALE SEGNALETICA ORIZZONTALE E VERTICALE PLANIMETRIA - TAV.12**
 Progressivo: **06 04 02 002 02** Rev. **02**
 NOME FILE: J16L1_06_04_02_002_1218_OPD_02.dwg
 CUI: PROG. FG. UJ. REV. J16L1_06_04_02_002_1218_OPD_02

IL PRESENTE DOCUMENTO NON POTRA' ESSERE COPIATO, RIPRODOTTO O ALTREMENTE PUBBLICATO IN TUTTO O IN PARTE, SENZA IL CONSENSO SCRITTO DELLA AUTOSTRADA BRESCIA VERONA VICENZA PADOVA S.P.A. CON UTILIZZO NON AUTORIZZATO SARAN PERSECUITO A NORMA DI LEGGE. THIS DOCUMENT MAY NOT BE COPIED, REPRODUCED OR PUBLISHED, EITHER IN PART OR IN ITS ENTIRETY, WITHOUT THE WRITTEN PERMISSION OF AUTOSTRADA BRESCIA VERONA VICENZA PADOVA S.P.A. UNAUTHORIZED USE WILL BE PROSECUTED BY LAW.