

QUADRO D'UNIONE
Scala 1:100.000

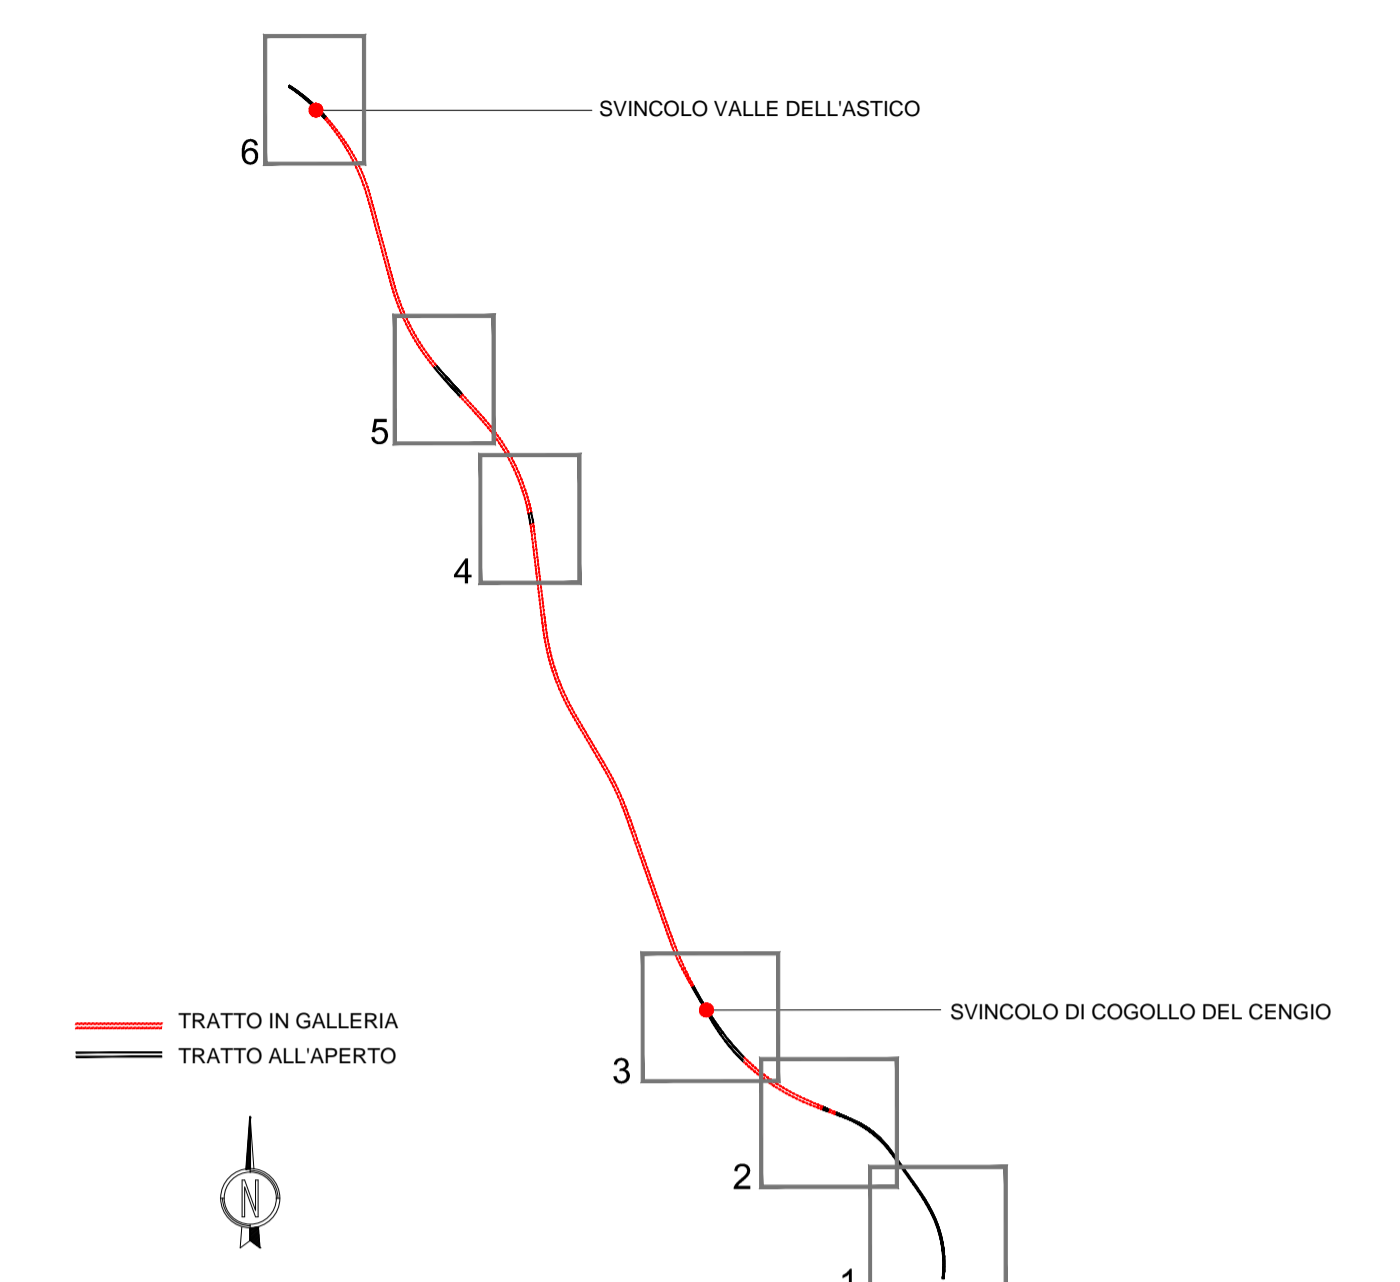


TABELLA RIASSUNTIVA AREE SOGGETTE A BONIFICA

Descrizione	
	Bonifica superficiale fino ad 1 m di profondità dal piano campagna (SUP TOTALE =944.490 mq)
	Aree dove si eseguono lavori fino a 3 m di profondità dal piano campagna (SUP TOTALE =603.837 mq)
	Aree dove si eseguono lavori fino a 5 m di profondità dal piano campagna (SUP TOTALE =18.687 mq)
	Aree dove si eseguono lavori fino ad 7 m di profondità dal piano campagna e in presenza d'acqua (SUP TOTALE =321.975 mq)

Autostrada Brescia Verona Vicenza Padova SpA
Via Flavio Giola 71 37135 Verona
tel. 0458272222 Fax 0458200051 Casella Postale 460M www.autobsp.it
AREA COSTRUZIONI AUTOSTRADALI

AUTOSTRADA VALDASTICO A31 NORD

1° LOTTO Piovene Rocchette - Valle dell'Astico

PROGETTO DEFINITIVO

CUP G21B1 30006 60005
WBS B25A31N11
COMMESSA J16L1

COMMITTENTE
AUTOSTRADA
BRESCIA - VERONA - VICENZA - PADOVA

S.p.A. AUTOSTRADA BRESCIA VERONA VICENZA PADOVA
Area Costruzioni Autostradali

CAPO COMMESSA
PER LA PROGETTAZIONE
Dott. Ing. Gabriella Costantini

PRESTATORE DI SERVIZI:
CONSORZIO RAETIA

RAPPRESENTANTE: Dott. Ing. Alberto Scotti

RESPONSABILE DELL'INTEGRAZIONE
TRA LE PRESTAZIONI SPECIALISTICHE:
Technica SpA - Dott. Ing. Andrea Renzo

PROGETTAZIONE:
SPROGETTA

ELABORATO: **PROGETTO STRADALE
BONIFICA ORDIGNI BELLCI
Planimetria - Tav. 2**

Progressivo
06 06 01 002 02

Rev.	Data	Descrizione	Redazione	Controllo	Approvazione	SCALA: 1:2000
01	14/02/2017	PRIMA EMISSIONE	TECHNICAL-CARLI	V. REALE	A. RENZO	NOME FILE: J16L1-06-06-01-002-0206-OPD-02.dwg DL PROC. FG UI, REV. J16L1-06-06-01-002-0206-OPD-02
02	03/03/2017	REVISIONE PER VERIFICA	TECHNICAL-CARLI	V. REALE	A. RENZO	
03	03/03/2017	RECEPIMENTO OSSERVAZIONI	STI PROGETTI-FIERUCCI	M. SORGIE	S.L. POSATI	

IL PRESENTE DOCUMENTO NON POTRA' ESSERE COPIATO, RIPRODOTTO O ALTRIMENTI PUBBLICATO, IN TUTTO O IN PARTE, SENZA IL CONSENSO SCRITTO DELLA AUTOSTRADA BS-VR-VI-PD S.P.A., OGNI UTILIZZO NON AUTORIZZATO SARA' PERSICUITO A NORMA DI LEGGE.
THIS DOCUMENT MAY NOT BE COPIED, REPRODUCED OR PUBLISHED, EITHER IN PART OR IN ITS ENTIRETY, WITHOUT THE WRITTEN PERMISSION OF AUTOSTRADA BRESCIA-VERONA-VICENZA-PADOVA S.P.A., UNAUTHORIZED USE WILL BE PROSECUTED BY LAW.