




CARPENTERIA SPALLA SpA CARR. NORD
SEZIONE C-C - PIANTA FONDAZIONE
SCALA 1:50

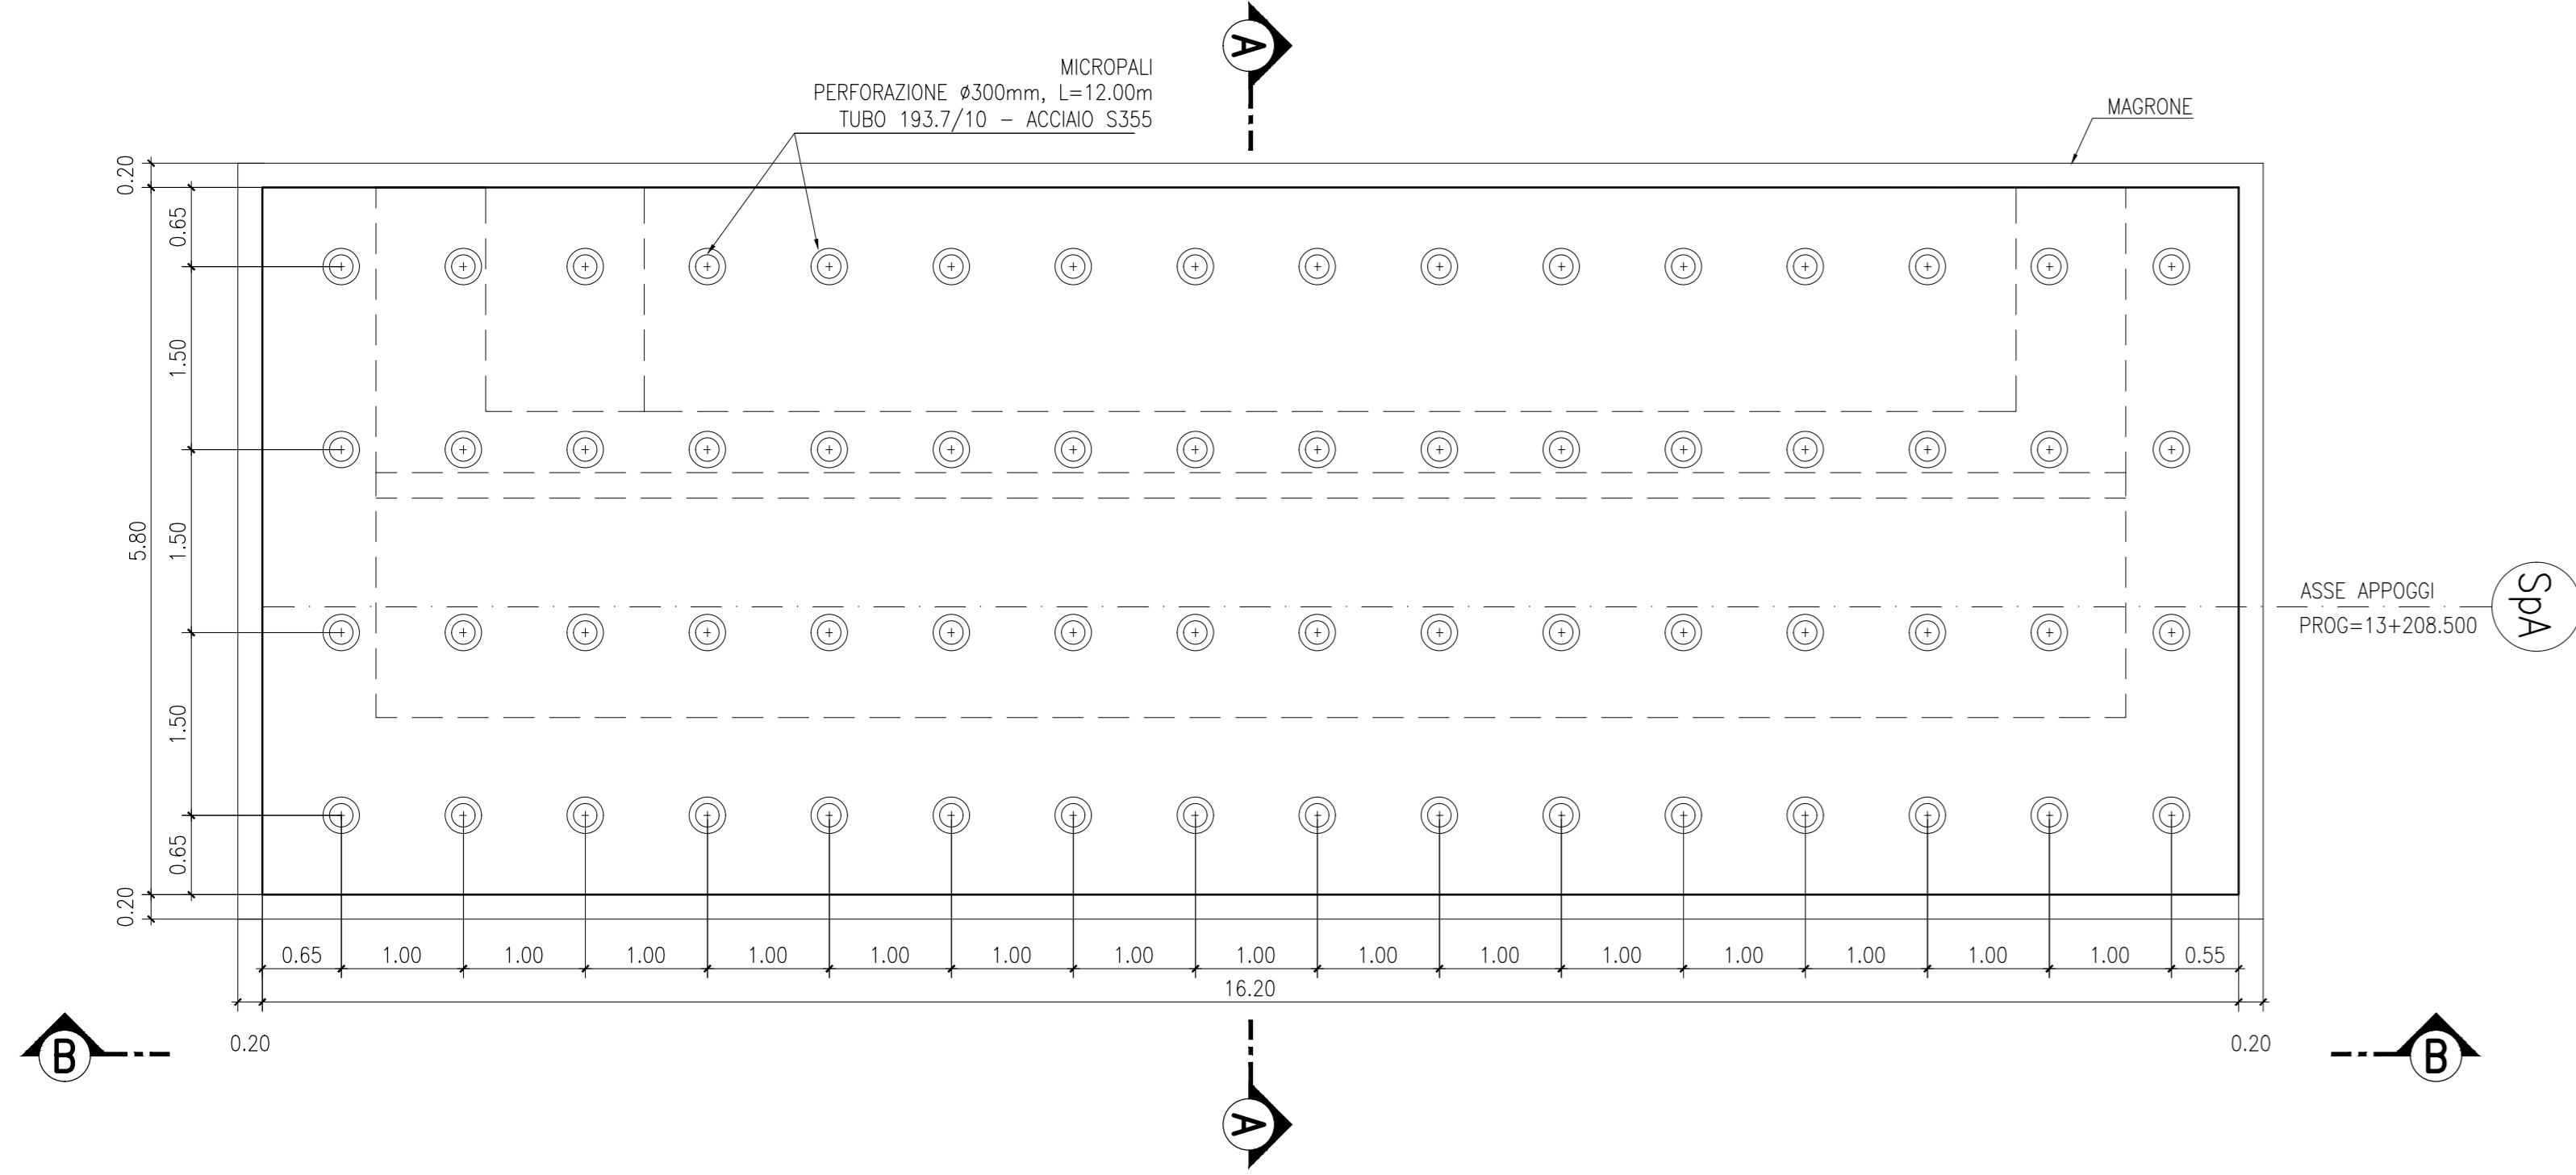


CARPENTERIA SPALLA SpA CARR. NORD
SEZIONE D-D - PIANTA A Q.TA BAGGIOLI
SCALA 1:50

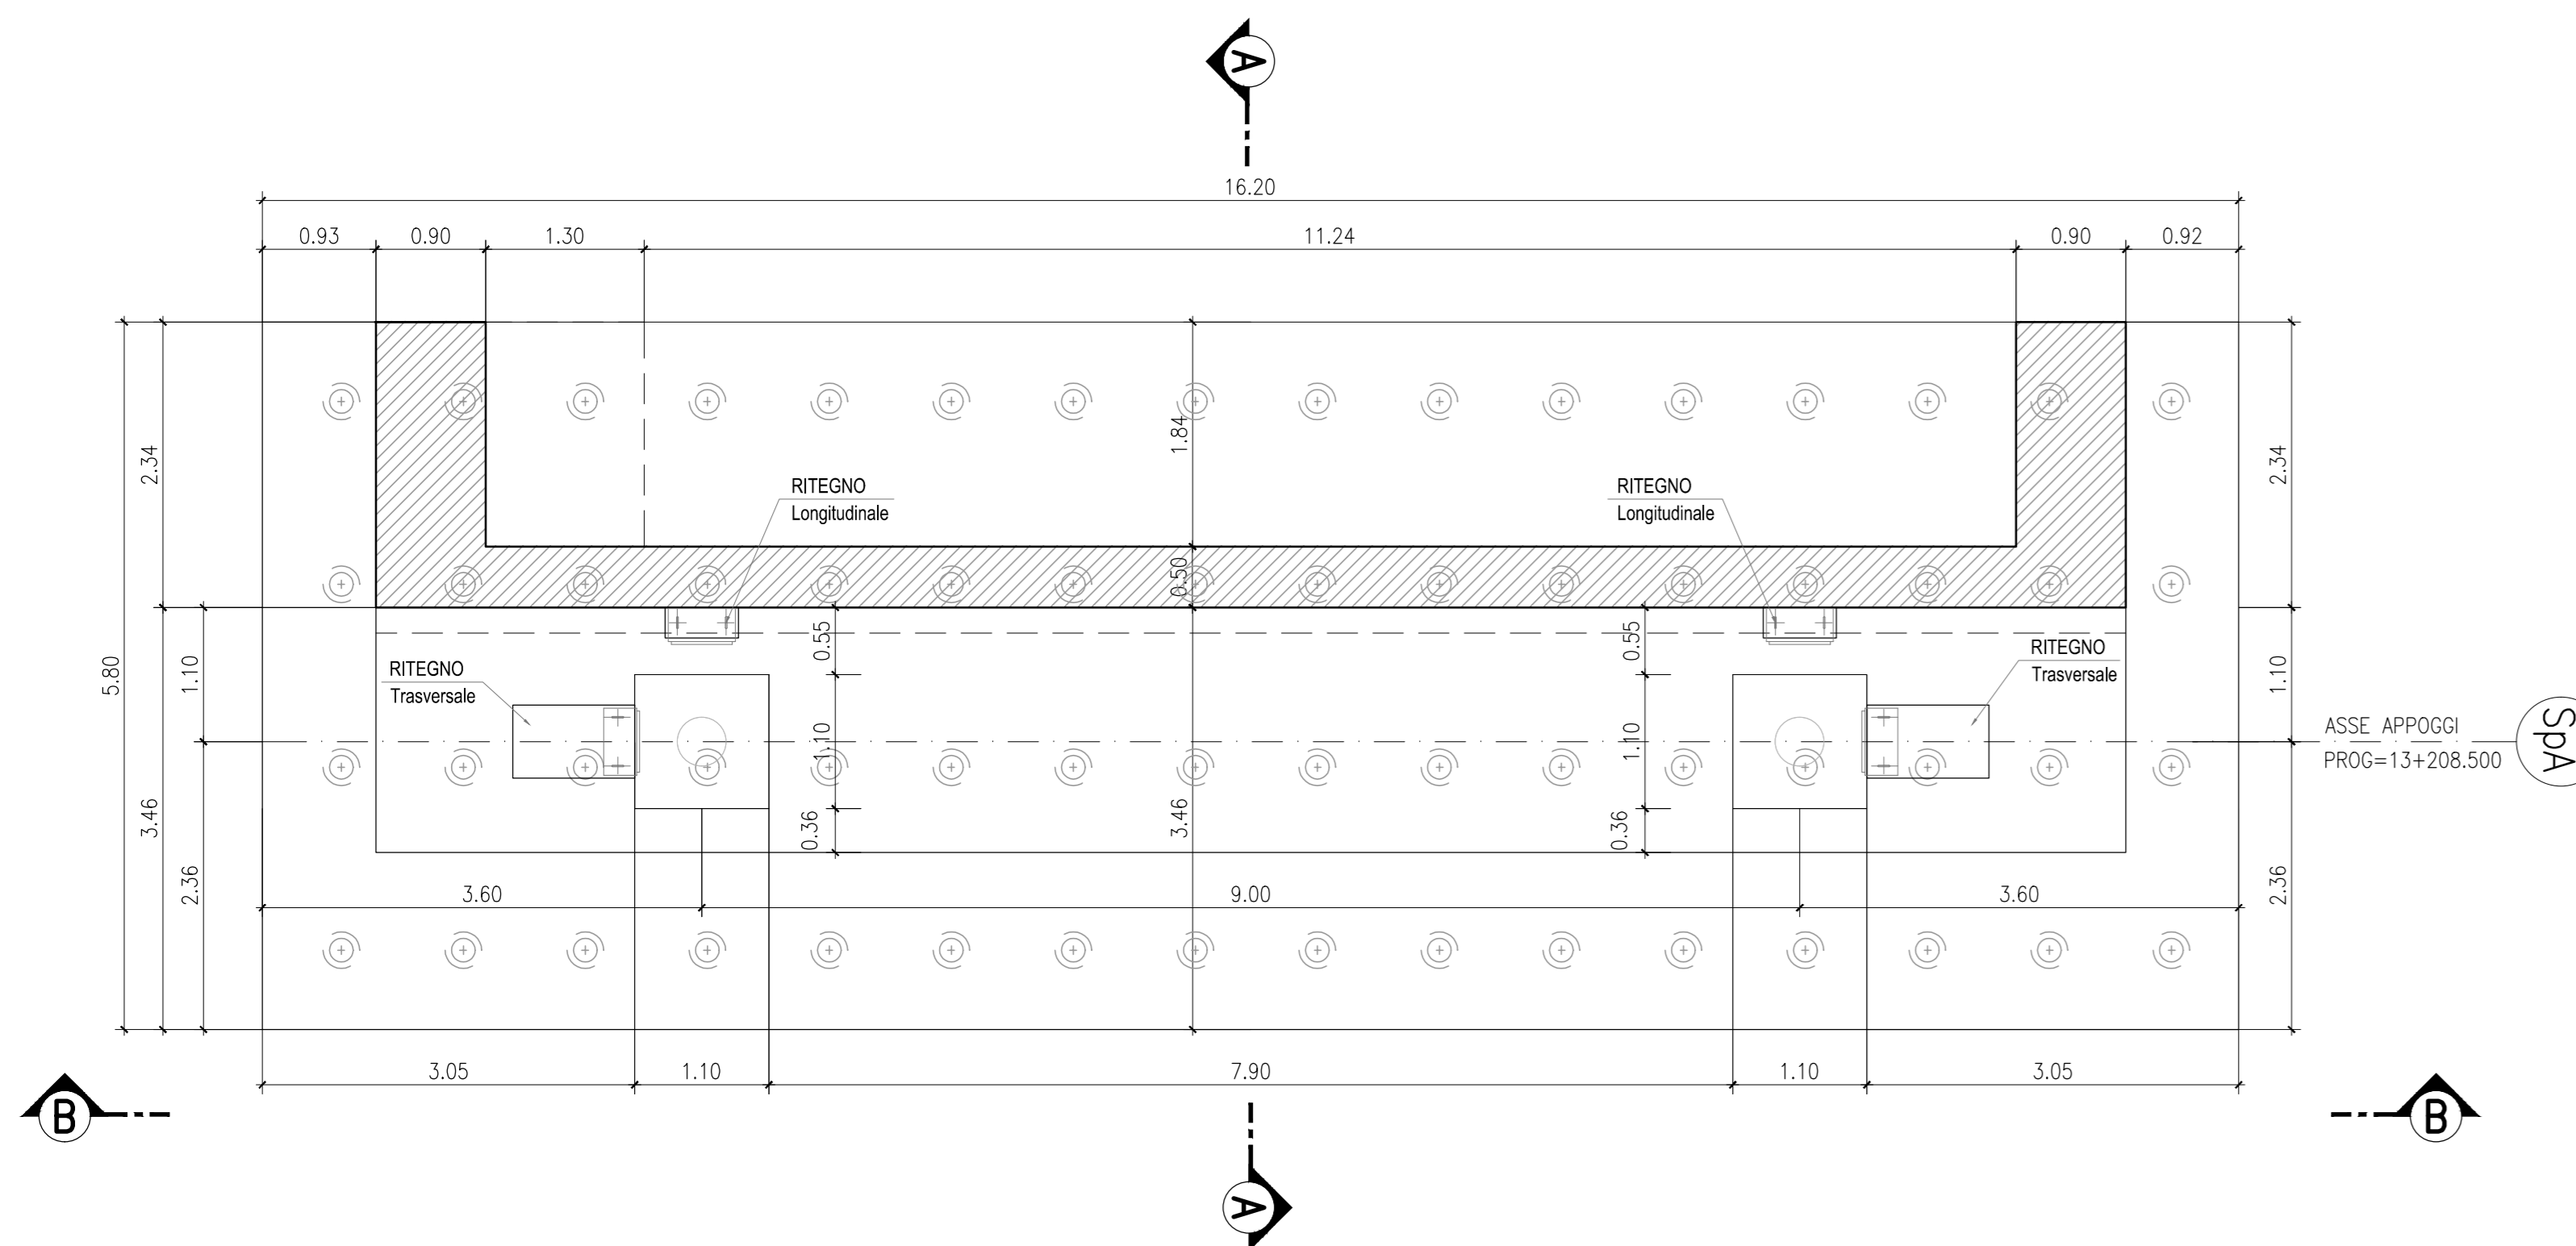



CARPENTERIA SPALLA SpA CARR. NORD
SEZIONE E-E - PIANTA ELEVAZIONE
SCALA 1:50

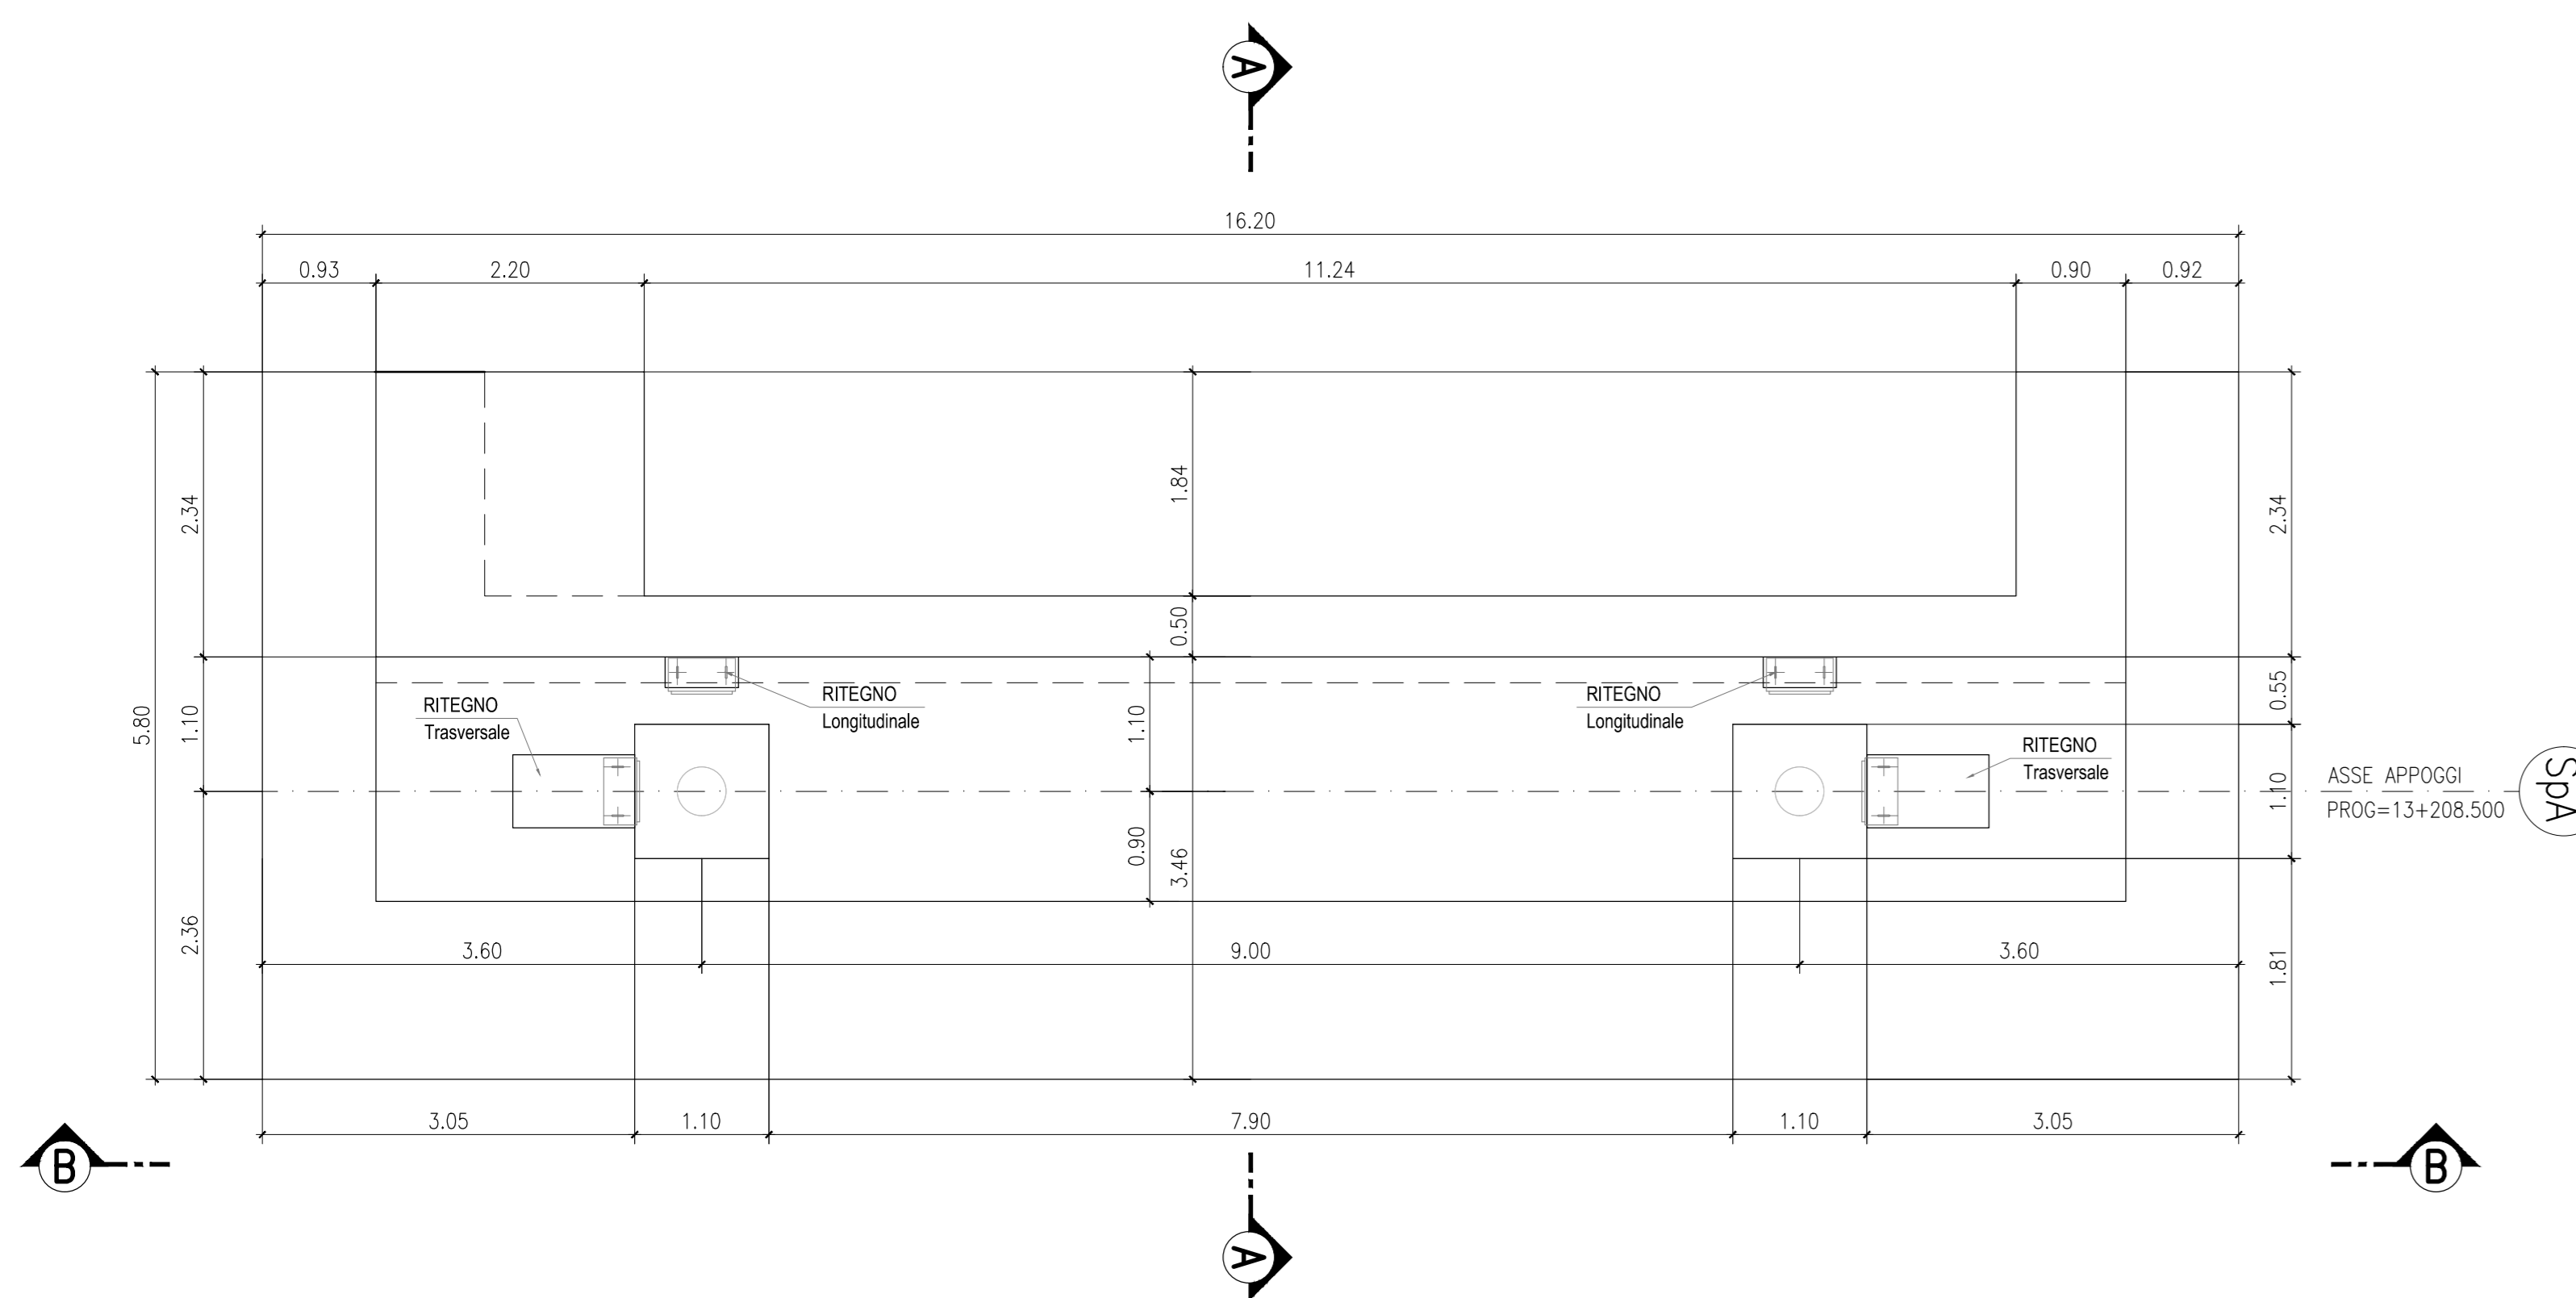

CARPENTERIA SPALLA SpA CARR. NORD
SEZIONE A-A
SCALA 1:50

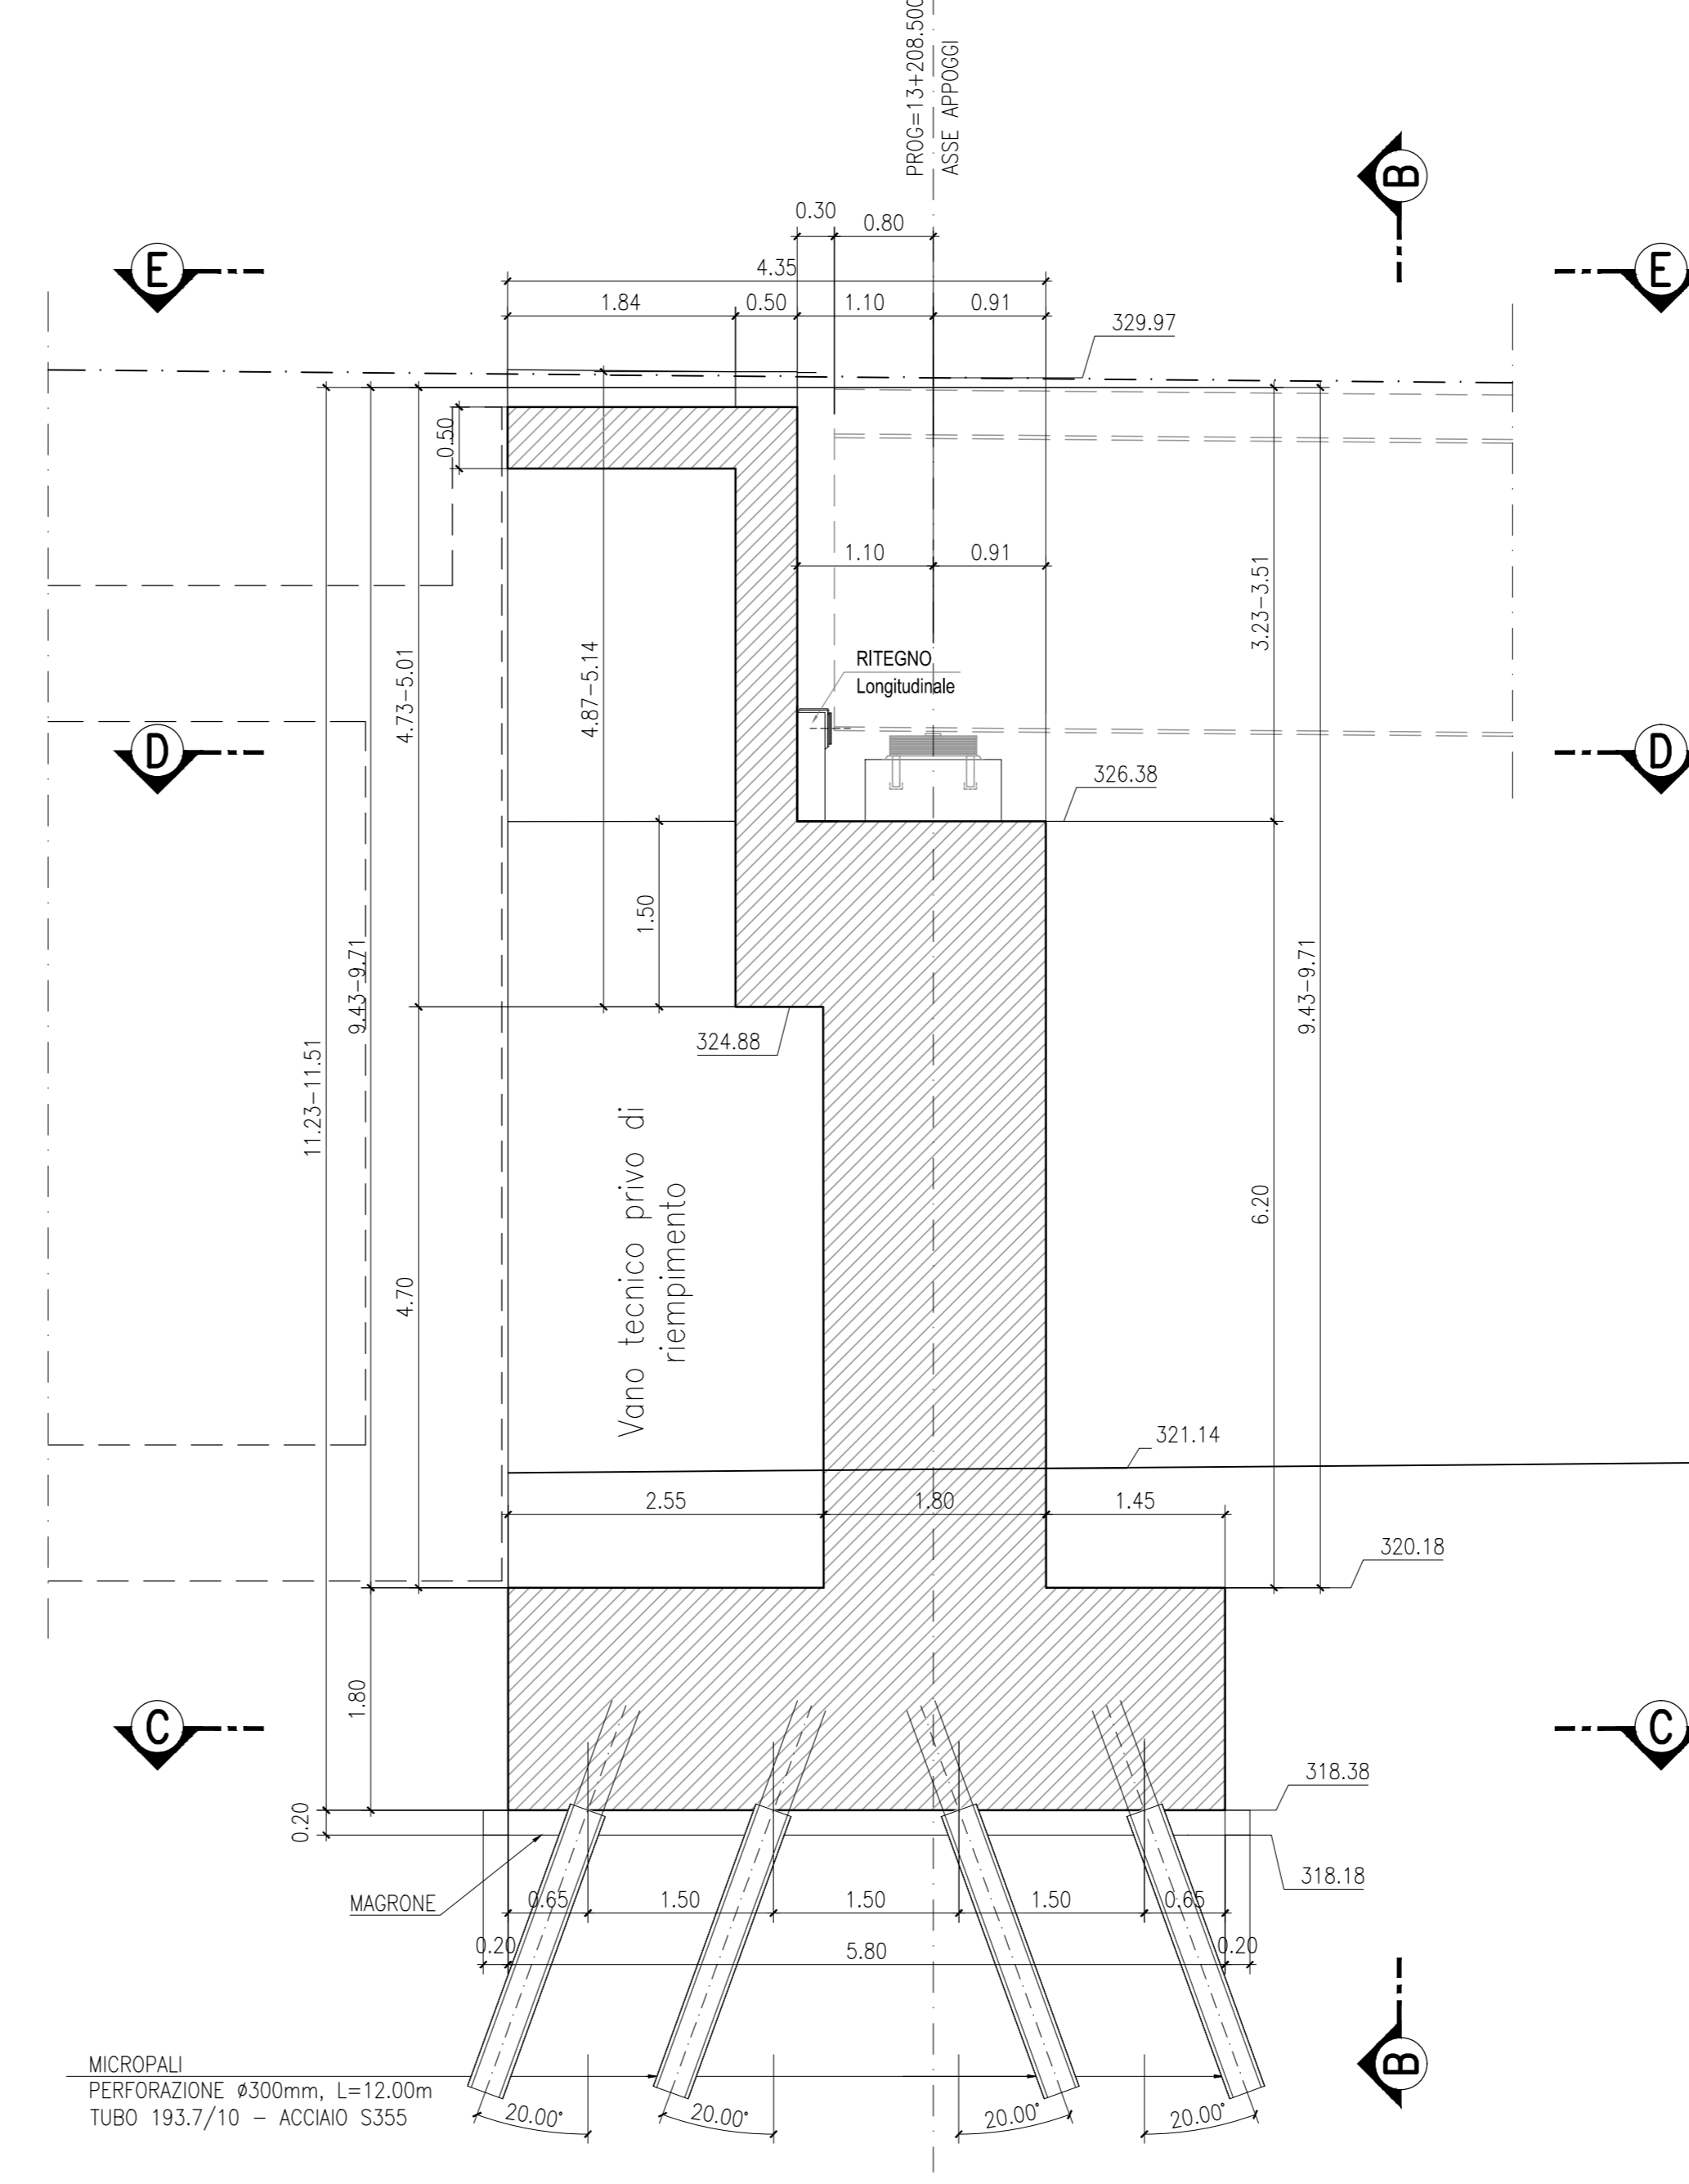

CARPENTERIA SPALLA SpA CARR. NORD
SEZIONE B-B
SCALA 1:50

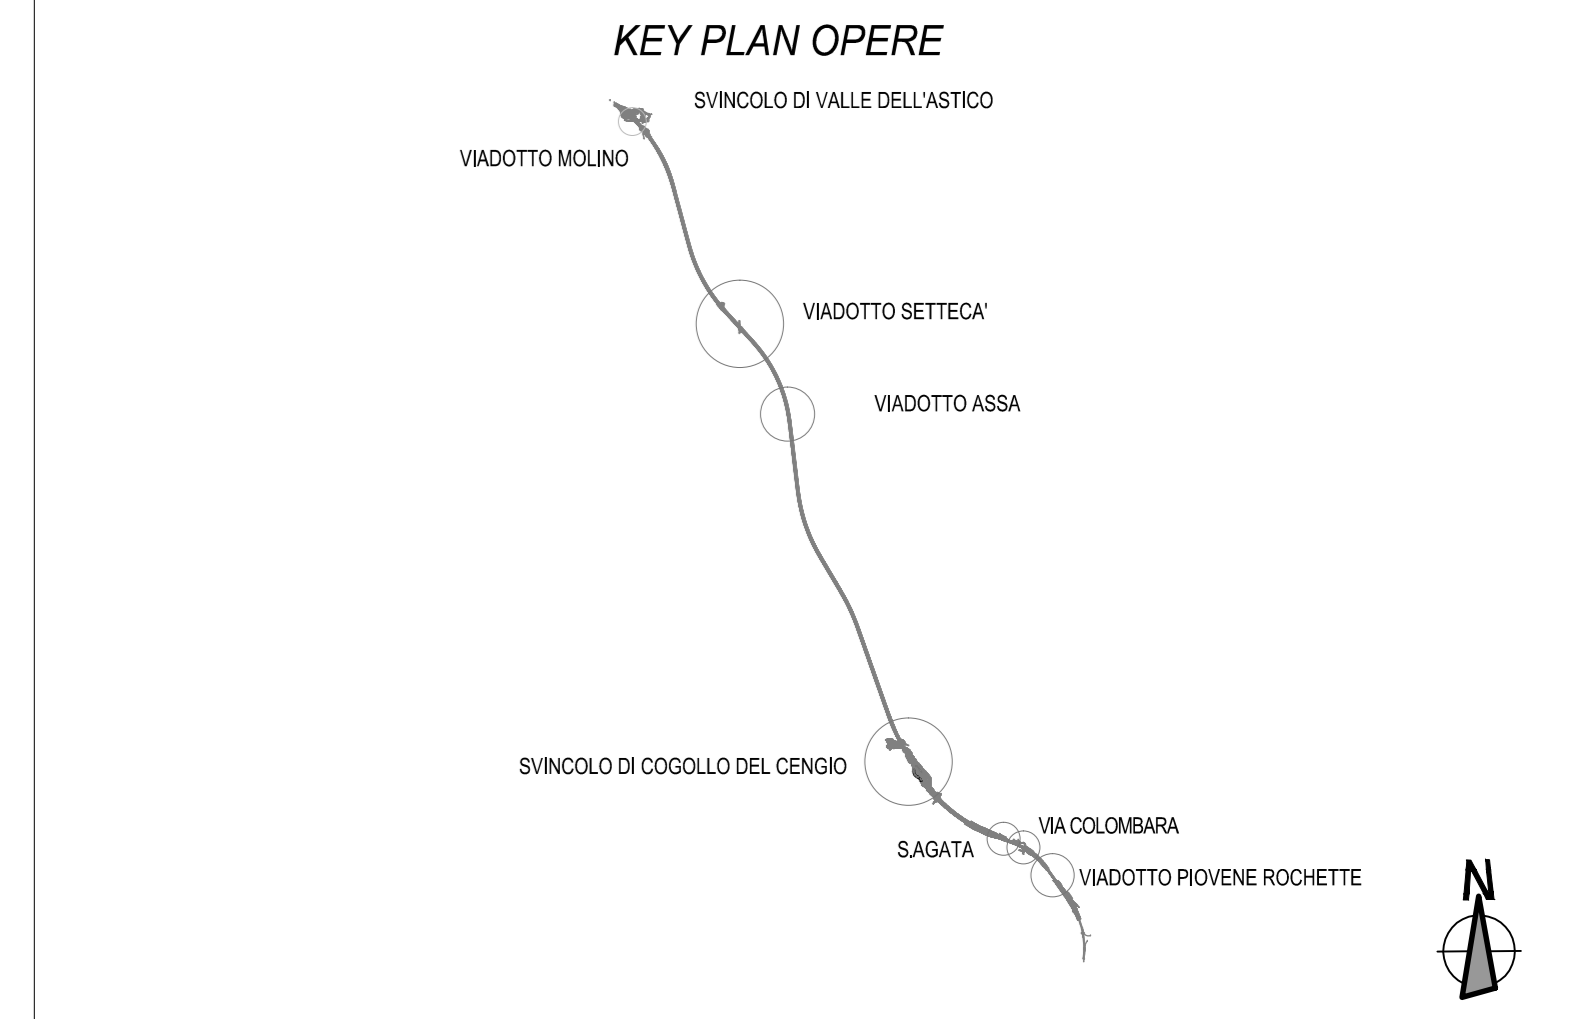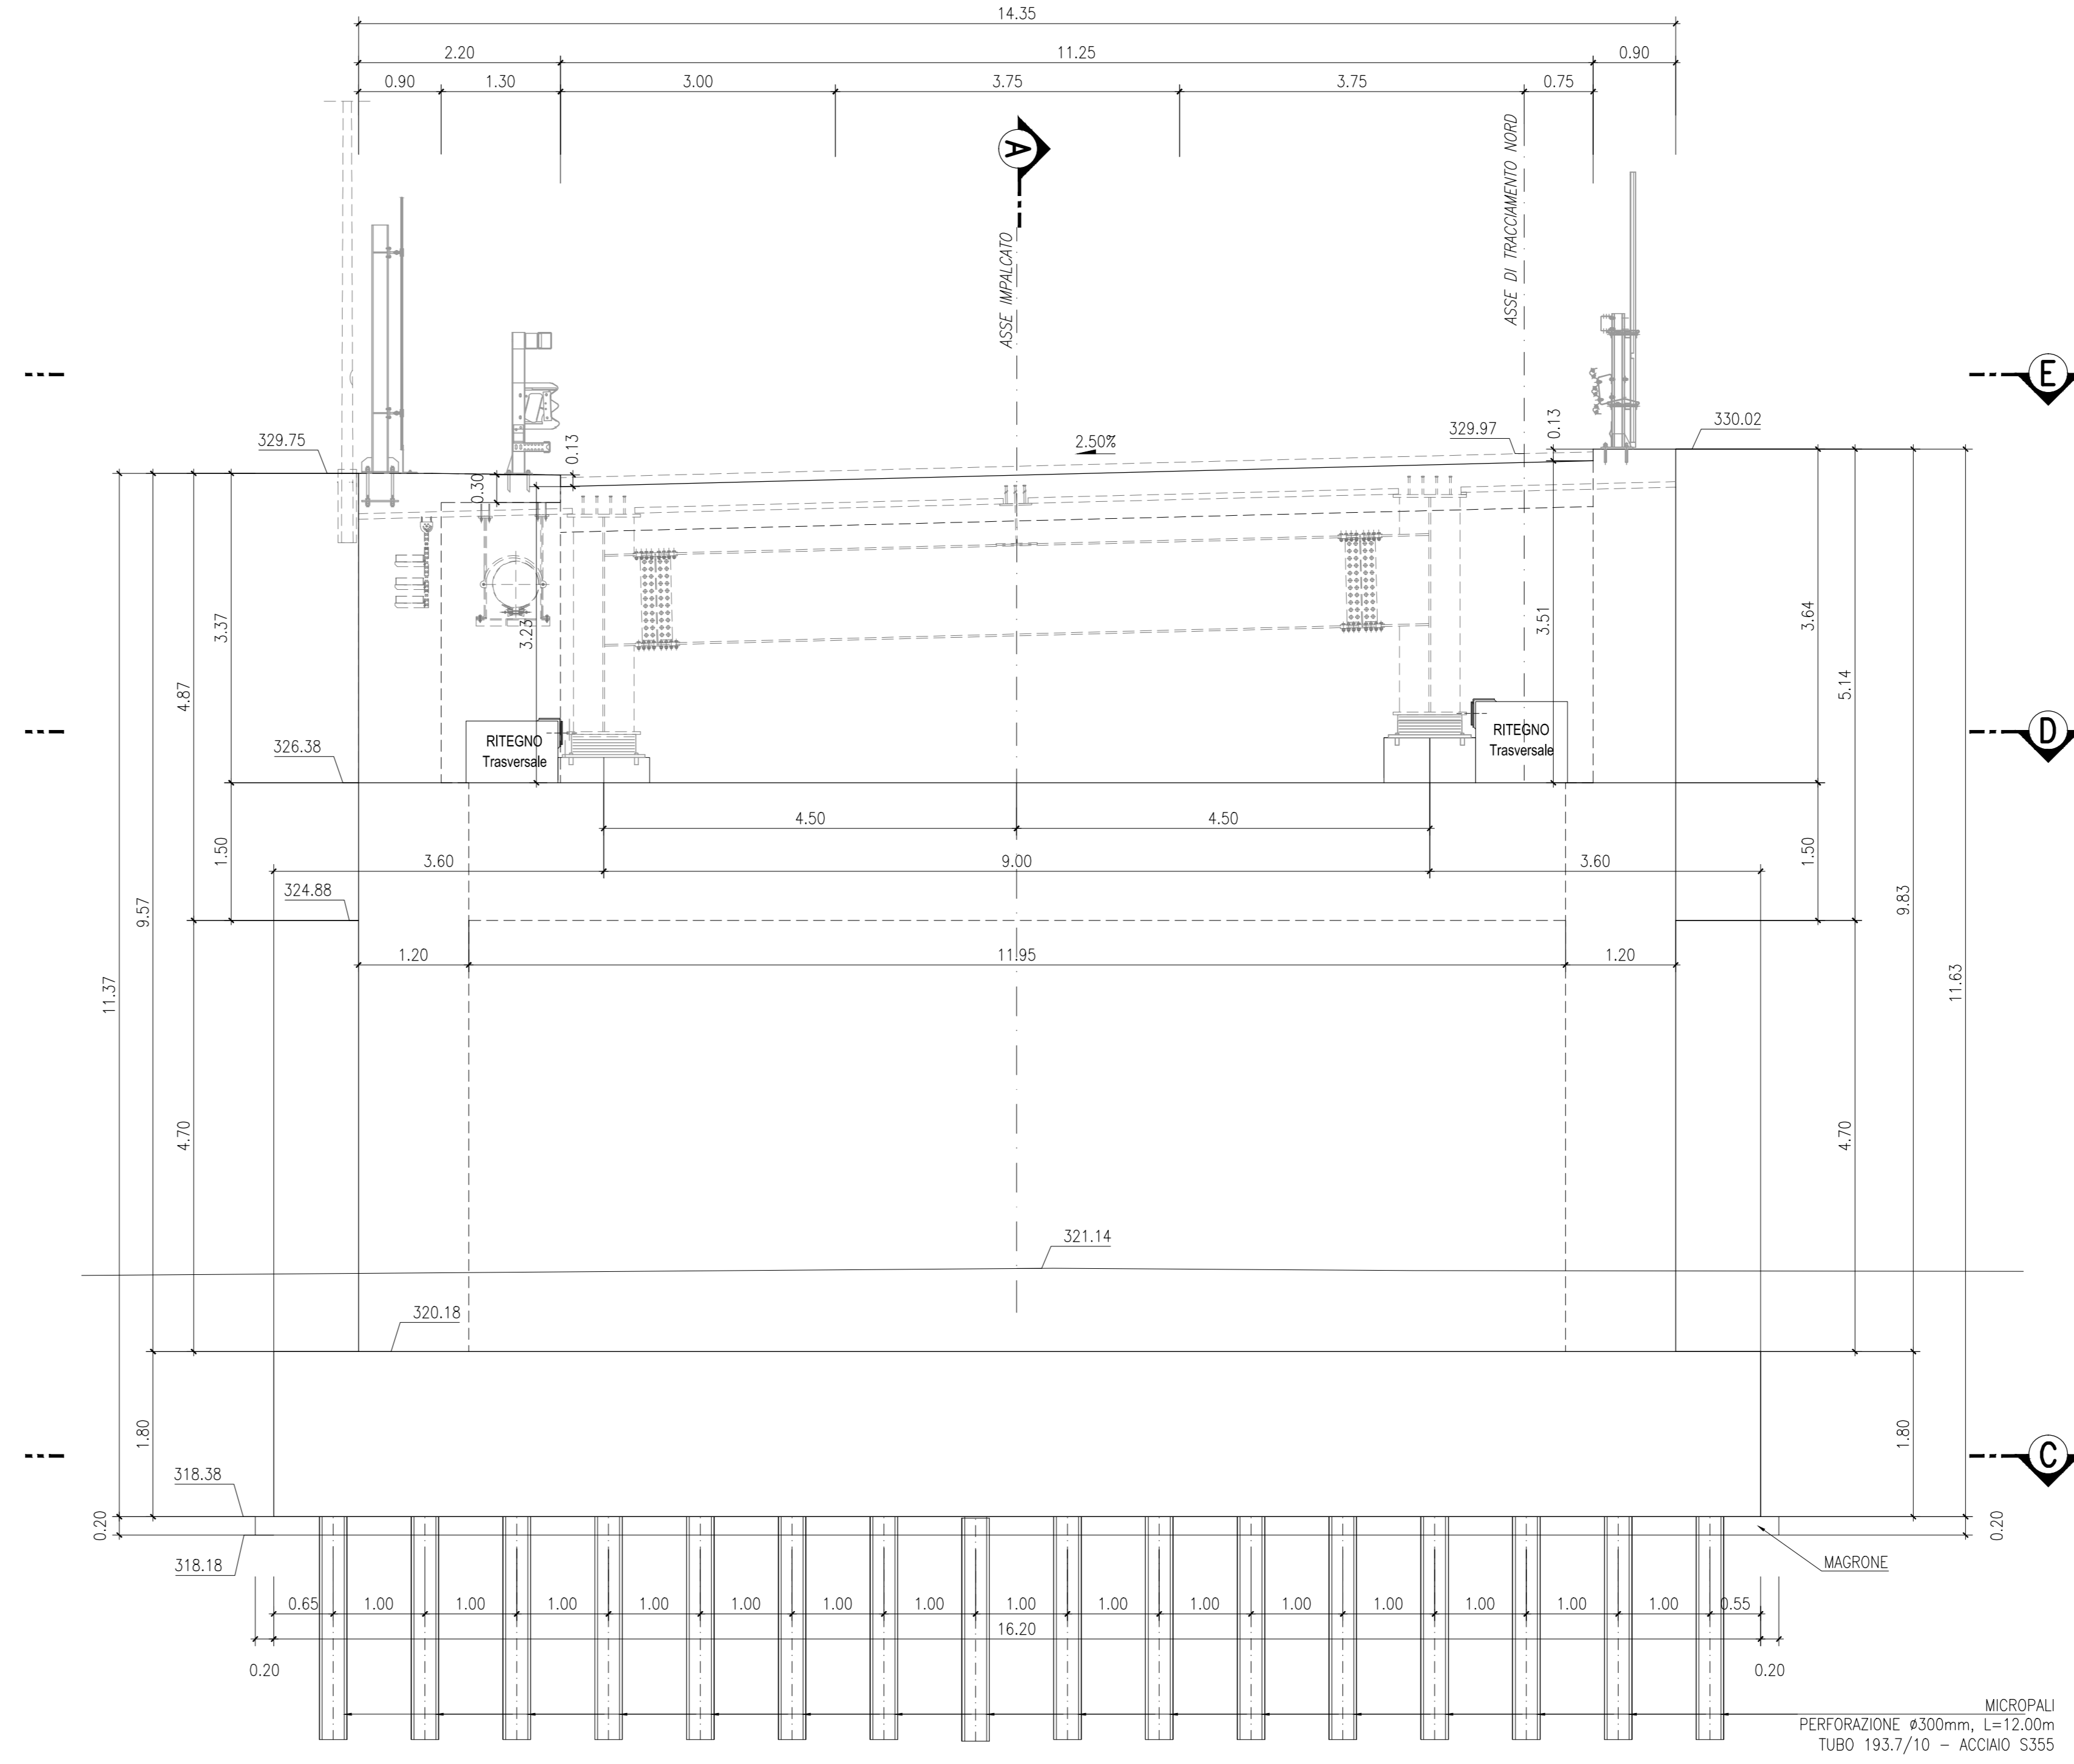

INCIDENZE ARMATURA SOTTOSTRUTTURE:

SPALLE:	
- FONDAZIONE:	100 KG/MC
- ELEVAZIONE:	100 KG/MC

NOTA:
PER LA TABELLA MATERIALI SI RIMANDA ALL'ELABORATO:
J16L1_07_00_01_001_0101_0PD_02.dwg - OPERE D'ARTE MAGGIORI
J16L1_08_00_01_001_0101_0PD_02.dwg - OPERE D'ARTE MINORI

AUTOSTRADA VALDASTICO A31 NORD
1° LOTTO
Piovene Rocchette - Valle dell'Astico

PROGETTO DEFINITIVO

COMMITTENTE: S.p.A. AUTOSTRADA BRESCIA VERONA VICENZA PADOVA
Area Costruzioni Autostradali

PROGETTAZIONE: Consorzio RAETIA
RAPPRESENTANTE: Dott. Ing. Alberto Scotti

Rev.	Data	Descrizione	Redazione	Controllo	Approvazione	SCALA
01		PRIMA EMISSIONE	SP/PROGETTA-VALDASTICO	MS/SORSE	SL/POSSATA	1:50
02		REVISIONE PER VERIFICA	SP/PROGETTA-VALDASTICO	MS/SORSE	SL/POSSATA	1:50
03		REVISIONE PER VERIFICA	SP/PROGETTA-VALDASTICO	MS/SORSE	SL/POSSATA	1:50
04		REVISIONE PER VERIFICA	SP/PROGETTA-VALDASTICO	MS/SORSE	SL/POSSATA	1:50