## CARPENTERIA SPALLA SpB CARR. NORD
### SEZIONE C-C - PIANTA FONDAZIONE
SCALA 1:50




## CARPENTERIA SPALLA SpB CARR. NORD
### SEZIONE A-A
SCALA 1:50







## PARTICOLARE SISTEMAZIONE A TERGO DELLA SPALLA
SCALA 1:100

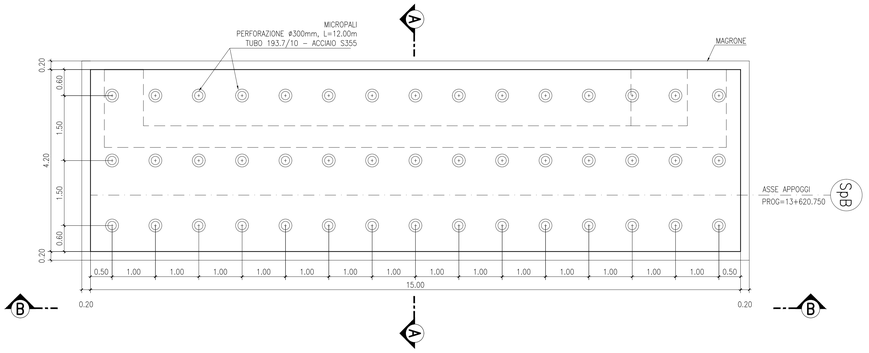


## CARPENTERIA SPALLA SpB CARR. NORD
### SEZIONE D-D - PIANTA A Q.TA BAGGIOLI
SCALA 1:50

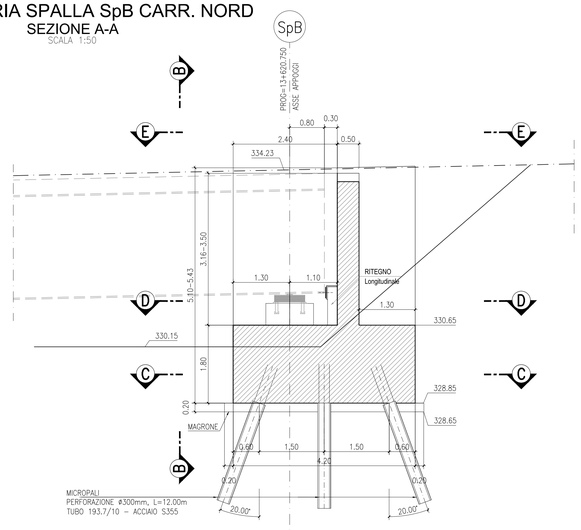

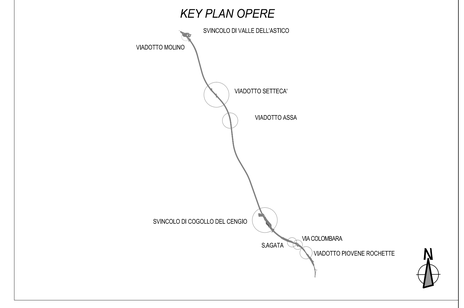
## CARPENTERIA SPALLA SpB CARR. NORD
### SEZIONE B-B
SCALA 1:50

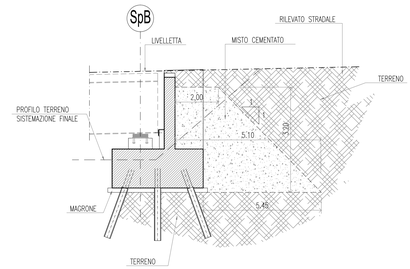


## CARPENTERIA SPALLA SpB CARR. NORD
### SEZIONE E-E - PIANTA ELEVAZIONE
SCALA 1:50

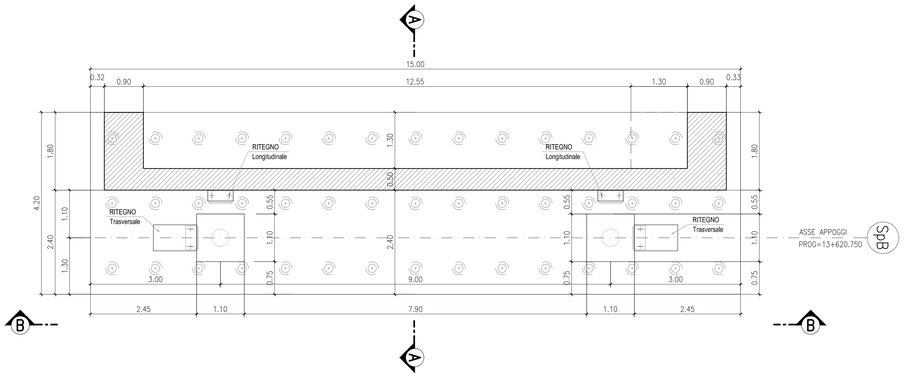


INCIDENZE ARMATURA SOTTOSTRUTTURE:

SPALLE:
- FONDAZIONE: 100 KG/MC
- ELEVAZIONE: 100 KG/MC

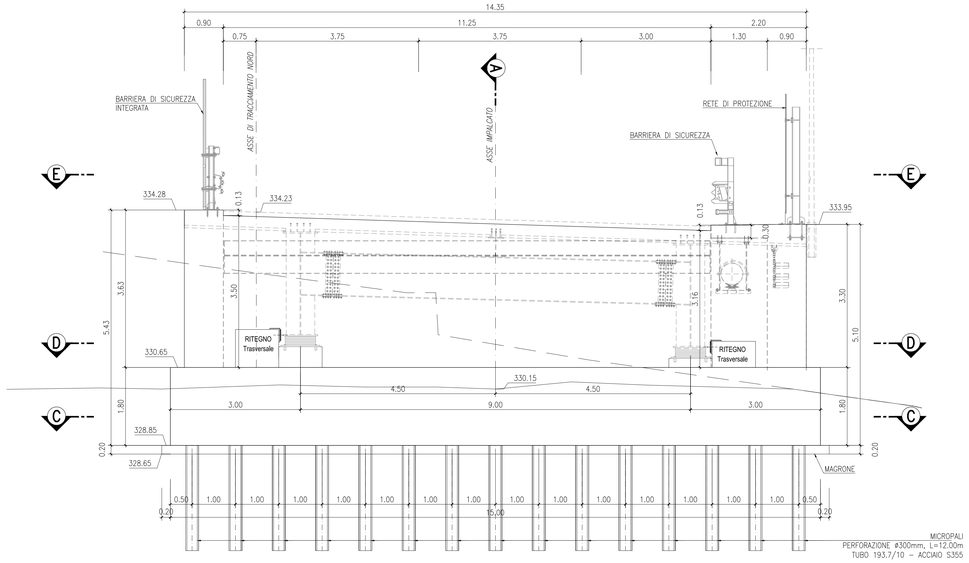NOTA:
PER LA TABELLA MATERIALI SI RIMANDA ALL'ELABORATO:
J16L1_07_00_01_001_0101_0PD_02.dwg - OPERE D'ARTE MAGGIORI
J16L1_08_00_01_001_0101_0PD_02.dwg - OPERE D'ARTE MINORI


A4 AUTOSTRADA BRESCIA - VERONA - VICENZA - PADOVA

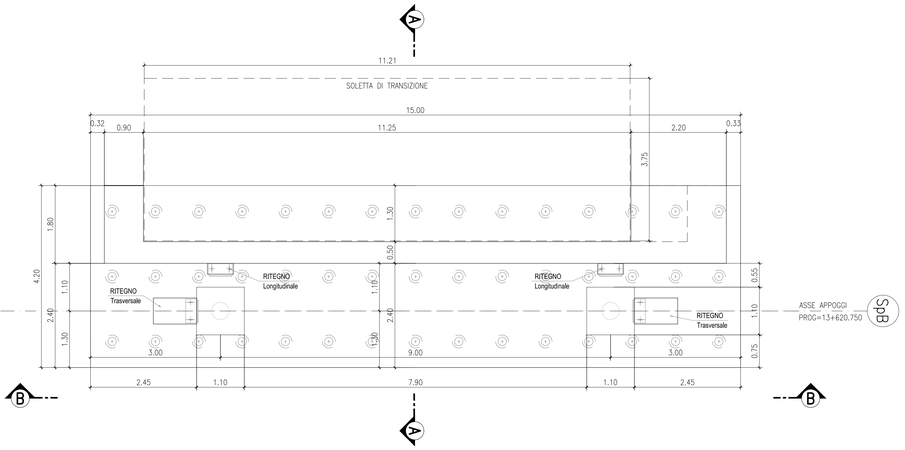*Autostrada Brescia Verona Vicenza Padova SpA*
*Via Flavio Gioia 71 37135 Verona*
*tel. 0458272222 Fax 0458200051 Casella Postale 490M www.autobsvpd.it*
*AREA COSTRUZIONI AUTOSTRADALI*

RINA ISO 9001 / ISO 14001 BS OHSAS 18001 Certified Integrated System


# AUTOSTRADA VALDASTICO
# A31 NORD

## 1° LOTTO
## Piovene Rocchette - Valle dell'Astico

## PROGETTO DEFINITIVO

CUP C21B1 30006 60005
WBS B25.A2INL01
COMMESSA J16L1

COMMITTENTE
S.p.A. AUTOSTRADA BRESCIA VERONA VICENZA PADOVA
Area Costruzioni Autostradali

CAPO COMMESSA PER LA PROGETTAZIONE:
Dott. Ing. Gabriella Costantini

PRESTATORE DI SERVIZI:
CONSORZIO RAETIA
RAPPRESENTANTE: Dott. Ing. Alberto Scotti

RESPONSABILE DELL'INTEGRAZIONE TRA LE PRESTAZIONI SPECIALISTICHE:
Technital S.p.A. - Dott. Ing. Andrea Renso

PROGETTAZIONE:
STI DI PROGETTI ITALIA
Il Responsabile:
Dott.Ing. Stefano Luca Passati

ELABORATO: OPERE D'ARTE MAGGIORI
Opere d'arte: ponti e viadotti
Viadotto Settecà
Carpenteria Spalla B - Nord

Progressivo 07 01 04 012 02
Rev. 02

| Rev. | Data | Descrizione | Redazione | Controllo | Approvazione |
|---|---|---|---|---|---|
| 02 | 04/02.2017 | PRIMA EMISSIONE | ITI PROGETTI - MALDURGO | M. SORGE | S.L.POSSATI |
| 01 | 28/06.2017 | REVISIONE PER VERIFICA | ITI PROGETTI - PIERUCCI | M. SORGE | S.L.POSSATI |
| 02 | 22/02.2017 | RECEPIMENTO OSSERVAZIONI | ITI PROGETTI - PIERUCCI | M. SORGE | S.L.POSSATI |

SCALA: 1:50
NOME FILE: J16L1_07_01_04_012_0101_0PD_02.dwg
CIG CUP PROGR. PG UD. REV.
J16L1_07_01_04_012_0101_0PD_02


IL PRESENTE DOCUMENTO NON POTRA' ESSERE COPIATO, RIPRODOTTO O ALTRIMENTI PUBBLICATO, IN TUTTO O IN PARTE, SENZA IL CONSENSO SCRITTO DELLA AUTOSTRADA BS-VR-VI-PD S.P.A., CON L'ALTRO DI NON ALTERARE(STO) SARÀ PERSEGUITO A NORMA DI LEGGE.
THIS DOCUMENT MAY NOT BE COPIED, REPRODUCED OR PUBLISHED, EITHER IN PART OR IN ITS ENTIRETY, WITHOUT THE WRITTEN PERMISSION OF AUTOSTRADA BRESCIA-VERONA-VICENZA-PADOVA S.P.A., WHICH WILL BE PROSECUTED BY LAW.