



**CARPENTERIA SPALLA ASSE NORD**  
PIANTA FONDAZIONE  
SCALA 1:50

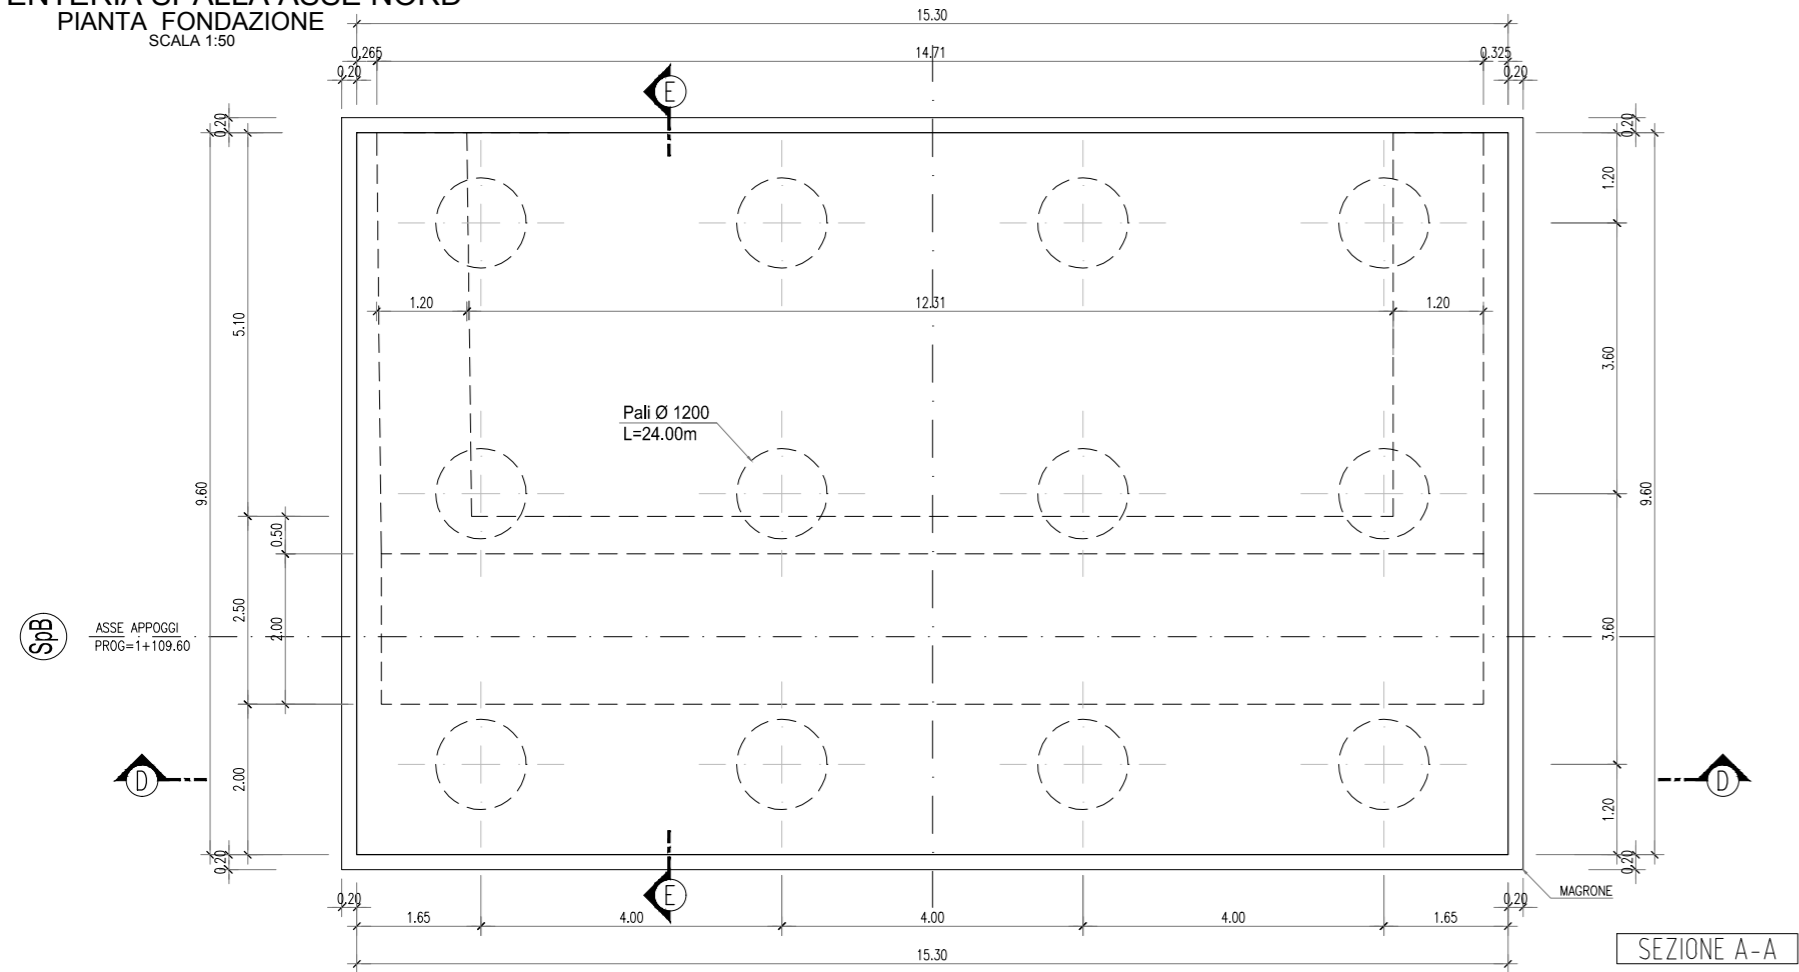


SEZIONE A-A

**CARPENTERIA SPALLA ASSE NORD**  
PIANTA A Q.TA BAGGIOLI  
SCALA 1:50

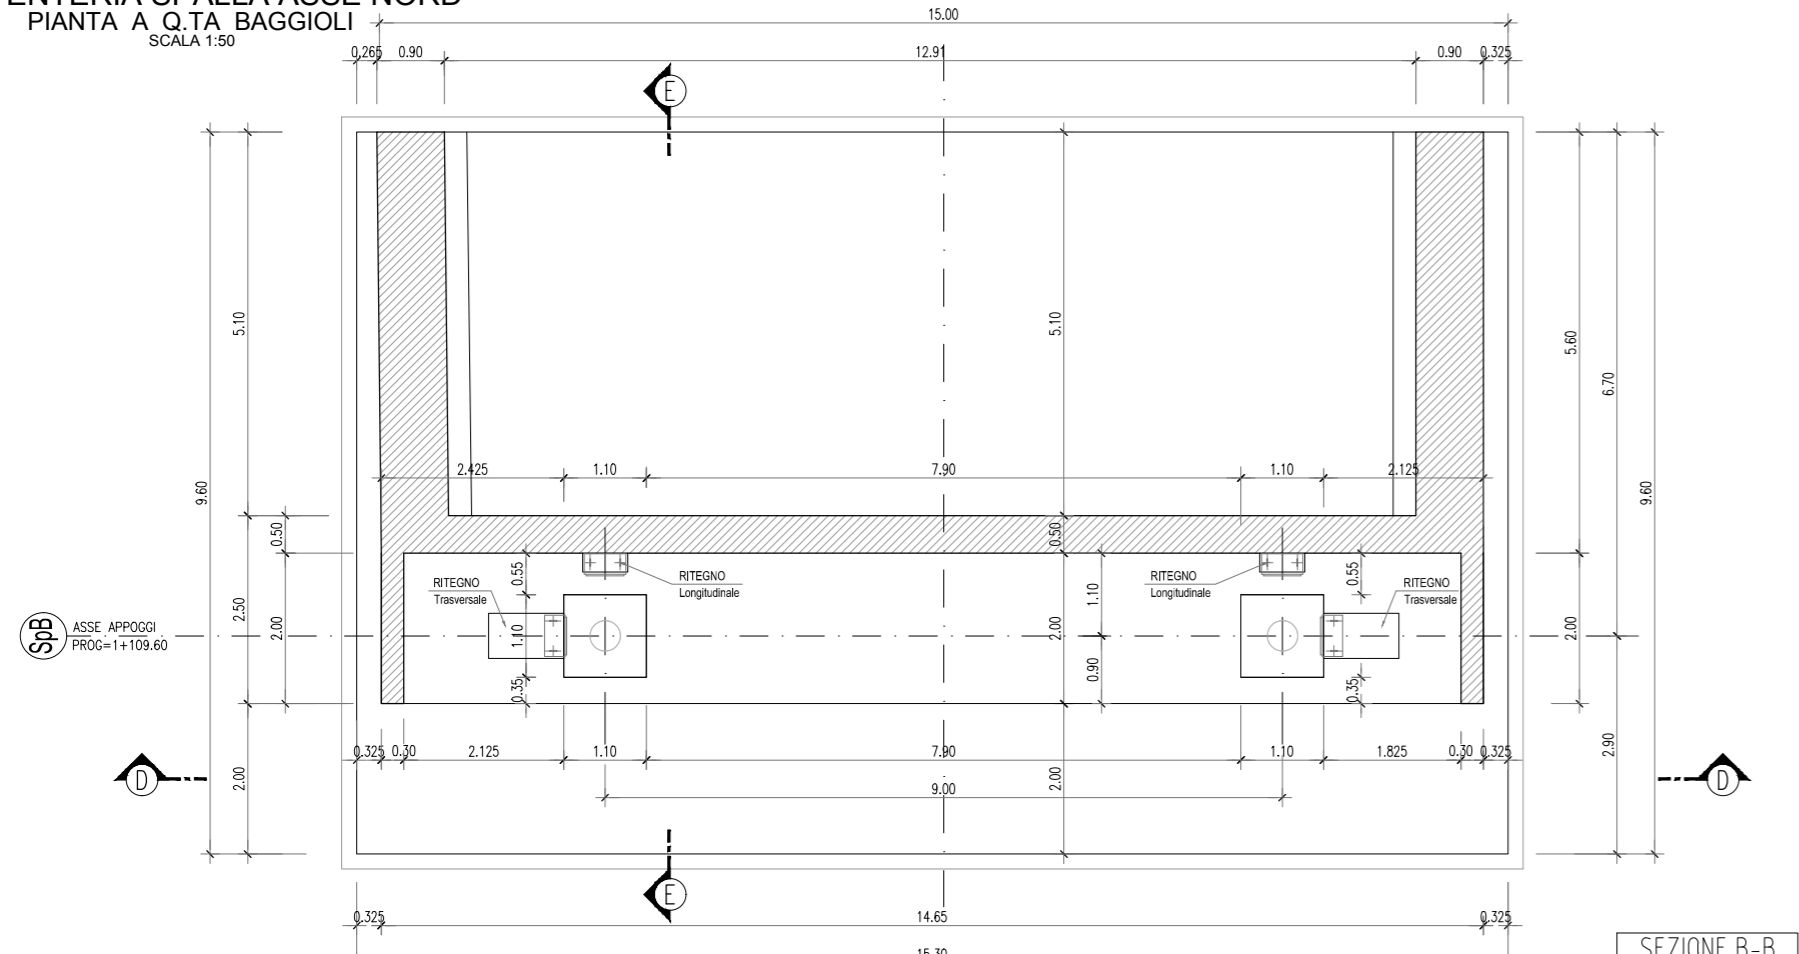


SEZIONE B-B

**CARPENTERIA SPALLA ASSE NORD**  
PIANTA ELEVAZIONE  
SCALA 1:50


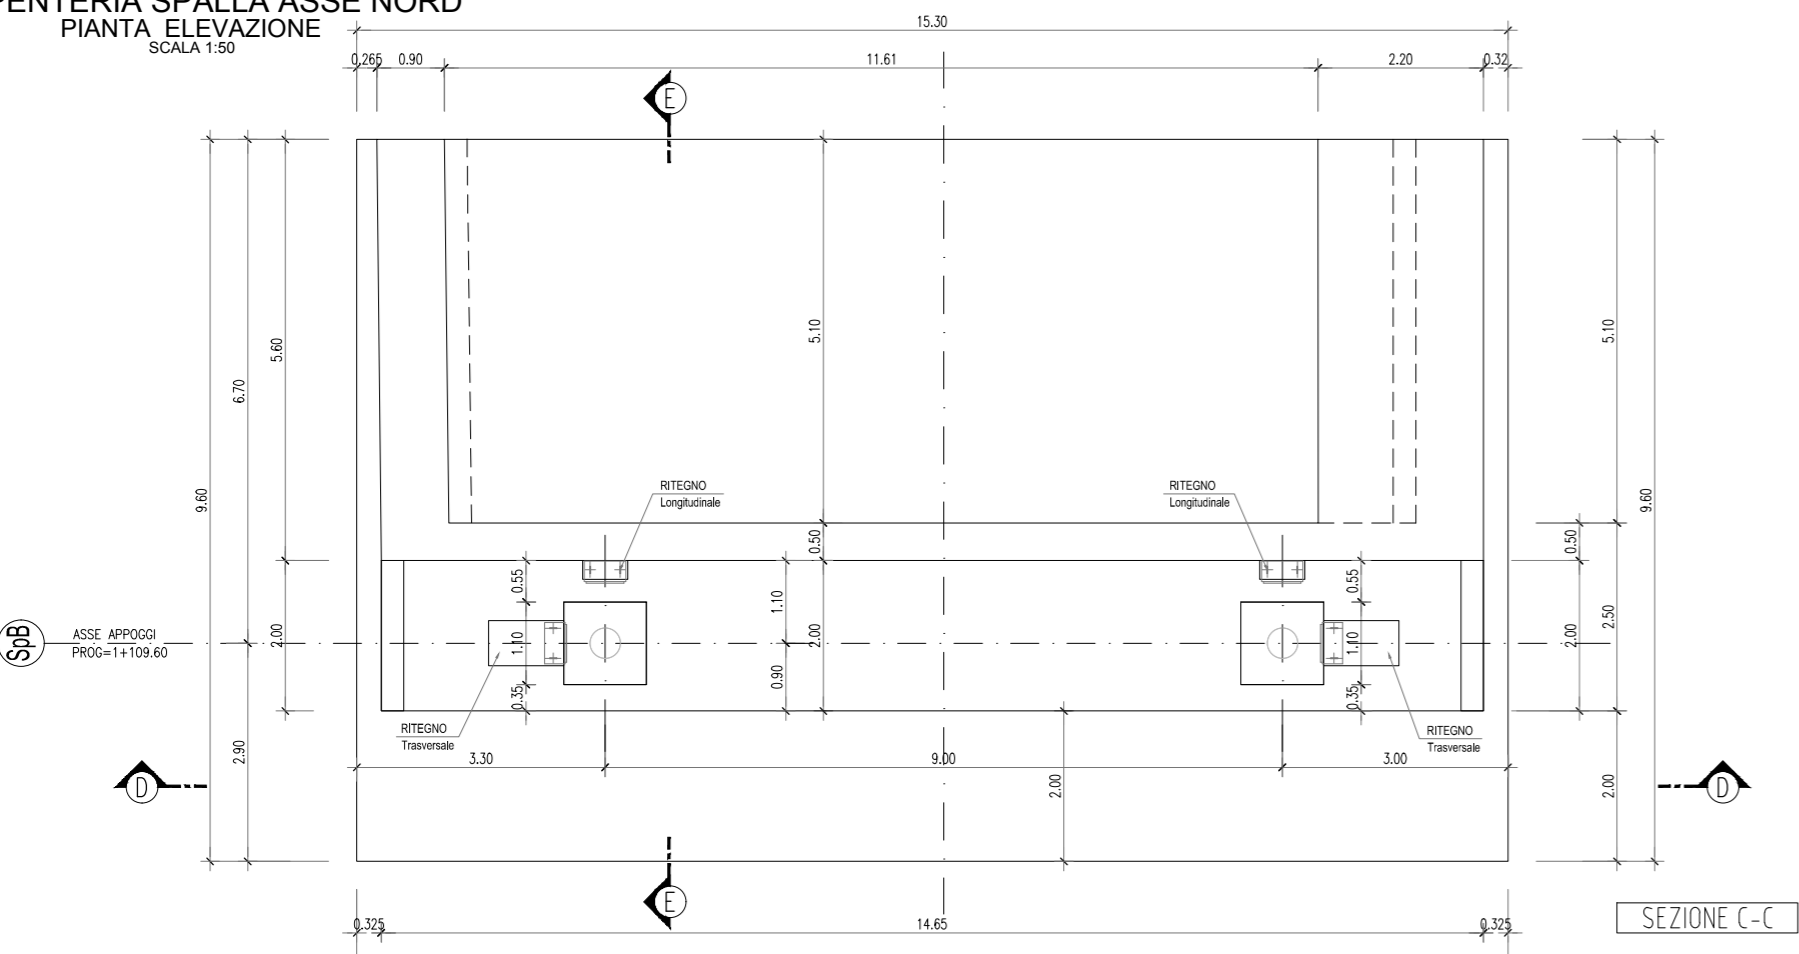


SEZIONE C-C


**CARPENTERIA SPALLA ASSE NORD**  
SEZIONE D-D  
SCALA 1:50

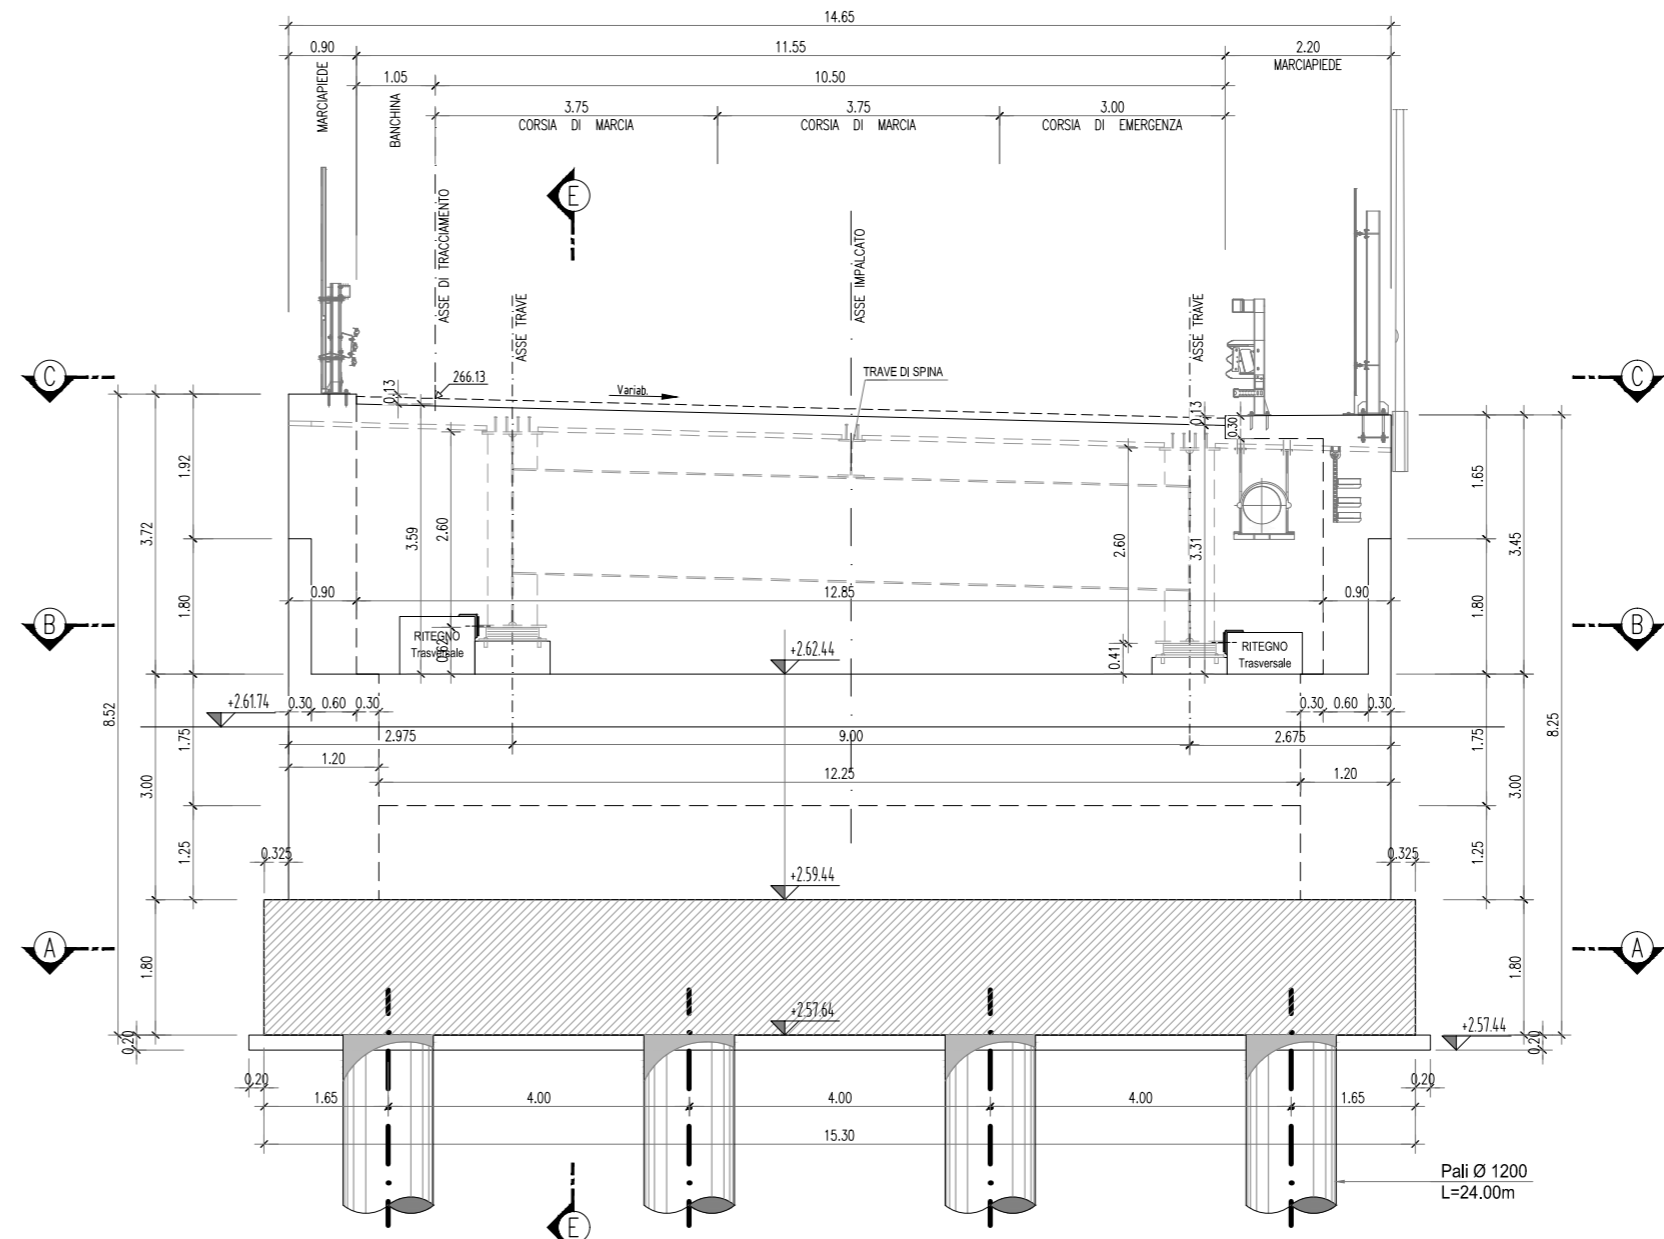

**CARPENTERIA SPALLA ASSE NORD**  
SEZIONE E-E  
SCALA 1:50

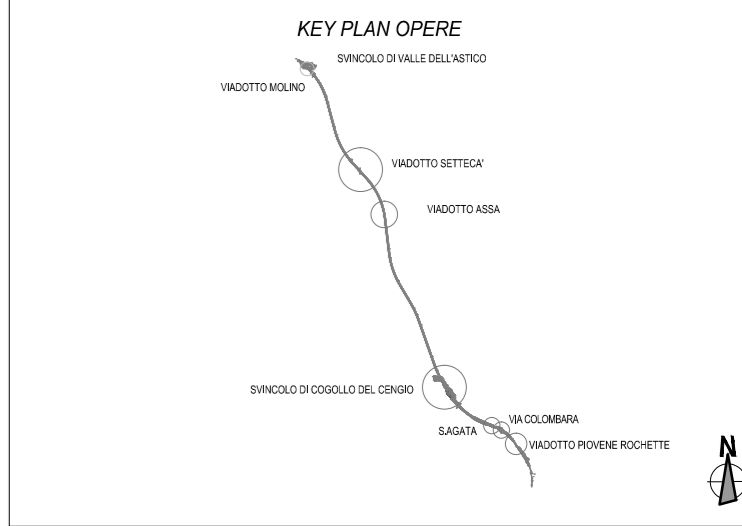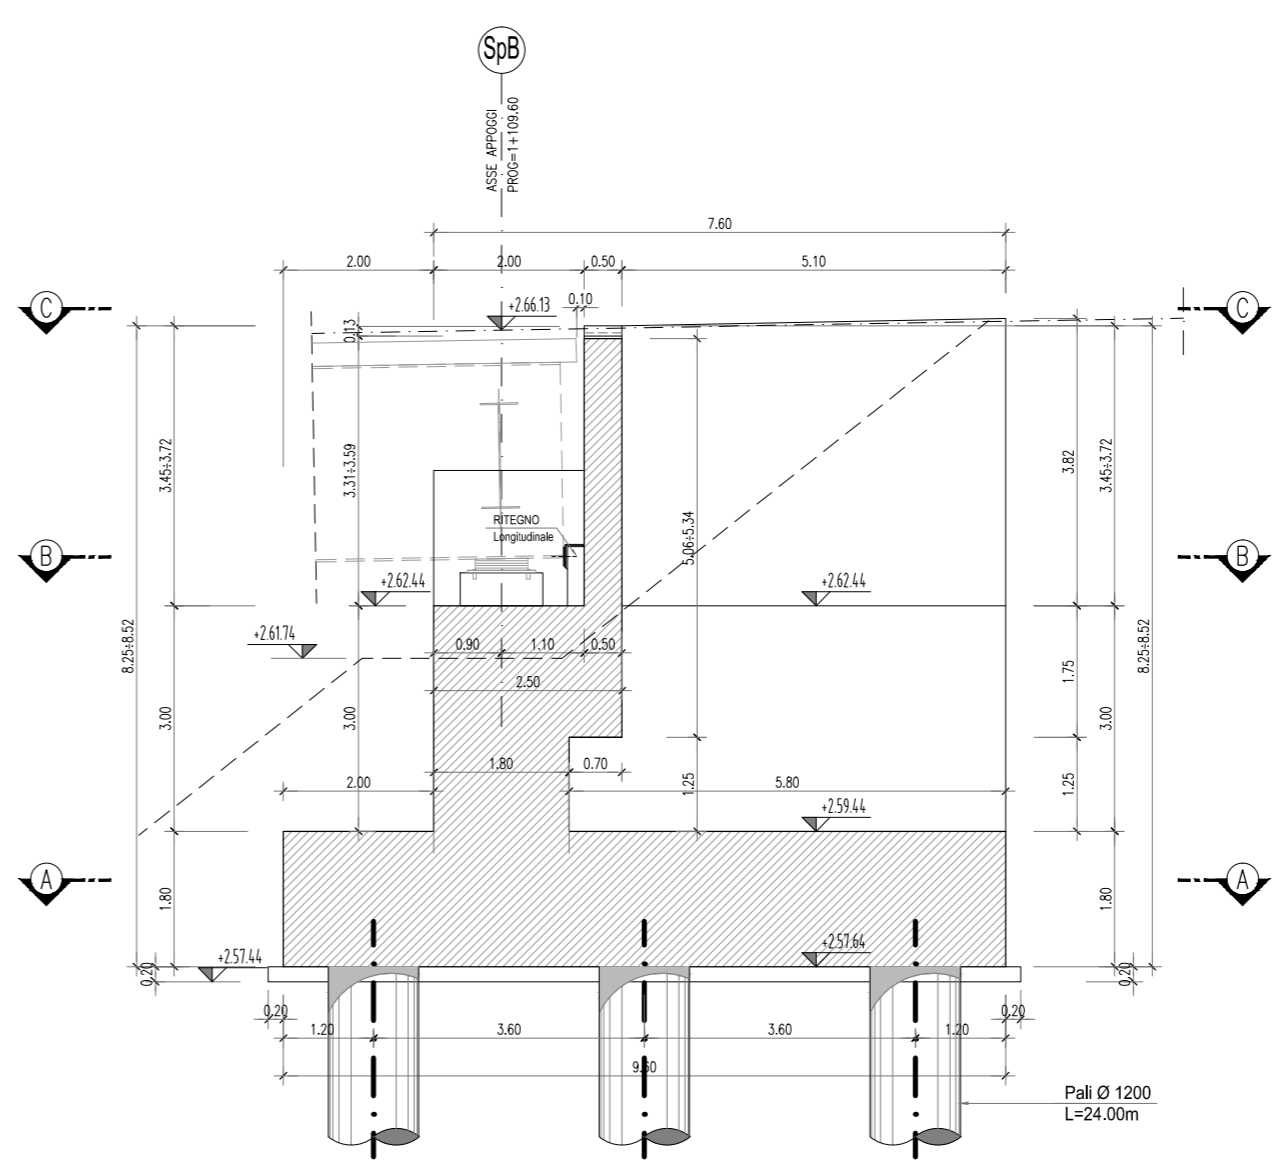

**PARTICOLARE SISTEMAZIONE A TERGO DELLA SPALLA**  
SCALA 1:100

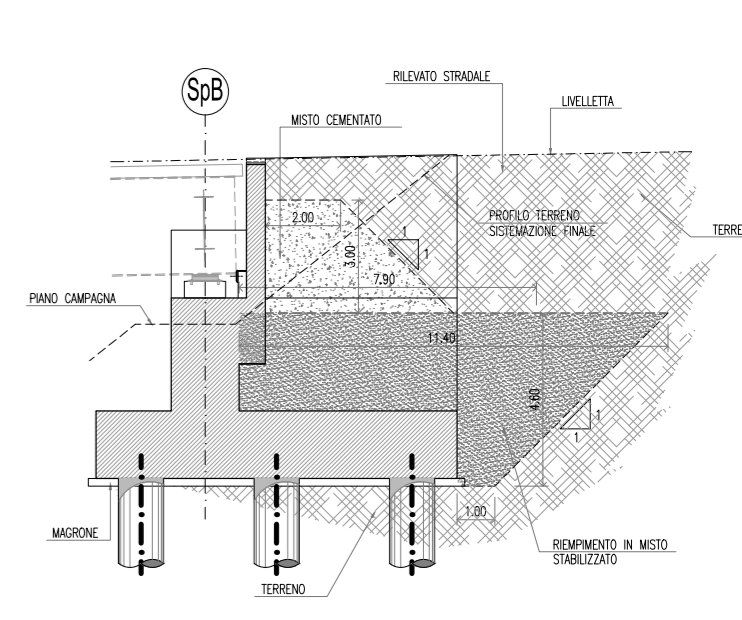

**INCIDENZE ARMATURA SOTTOSTRUTTURE:**

SPALLE:	
- FONDAZIONE:	100 KG/MC
- PALI:	120 KG/MC
- ELEVAZIONE:	100 KG/MC

**NOTA:**  
PER LA TABELLA MATERIALI SI RIMANDA ALL'ELABORATO:  
J16L1\_07\_00\_01\_001\_0101\_0101\_OPD\_02.dwg - OPERE D'ARTE MAGGIORI  
J16L1\_08\_00\_01\_001\_0101\_0101\_OPD\_02.dwg - OPERE D'ARTE MINORI

**AUTOSTRADA VALDASTICO**  
A31 NORD  
1° LOTTO  
Piovene Rocchette - Valle dell'Astico

**PROGETTO DEFINITIVO**

COMMITTENTE: S.p.A. AUTOSTRADA BRESCIA VERONA VICENZA PADOVA  
Area Costruzioni Autostradali

PRESTATORE DI SERVIZI: CONSORZIO RAETIA

PROGETTAZIONE: [Firma]

ELABORATO: OPERE D'ARTE MAGGIORI  
Opere d'arte: ponti e viadotti  
Viadotto Piovene  
Carpenteria Spalla B - Nord

Rev.	Data	Descrizione	Redazione	Controllo	Approvazione	SCALA
01		PIANTA FONDAZIONE	31 PROGETTO PERICOLO	M. BORSE	EL. POSIATI	1:50
02		SEZIONE A-A	31 PROGETTO PERICOLO	M. BORSE	EL. POSIATI	1:50
03		SEZIONE B-B	31 PROGETTO PERICOLO	M. BORSE	EL. POSIATI	1:50
04		SEZIONE C-C	31 PROGETTO PERICOLO	M. BORSE	EL. POSIATI	1:50