



CARPENTERIA SPALLA ASSE SUD
PIANTA FONDAZIONE
SCALA 1:50

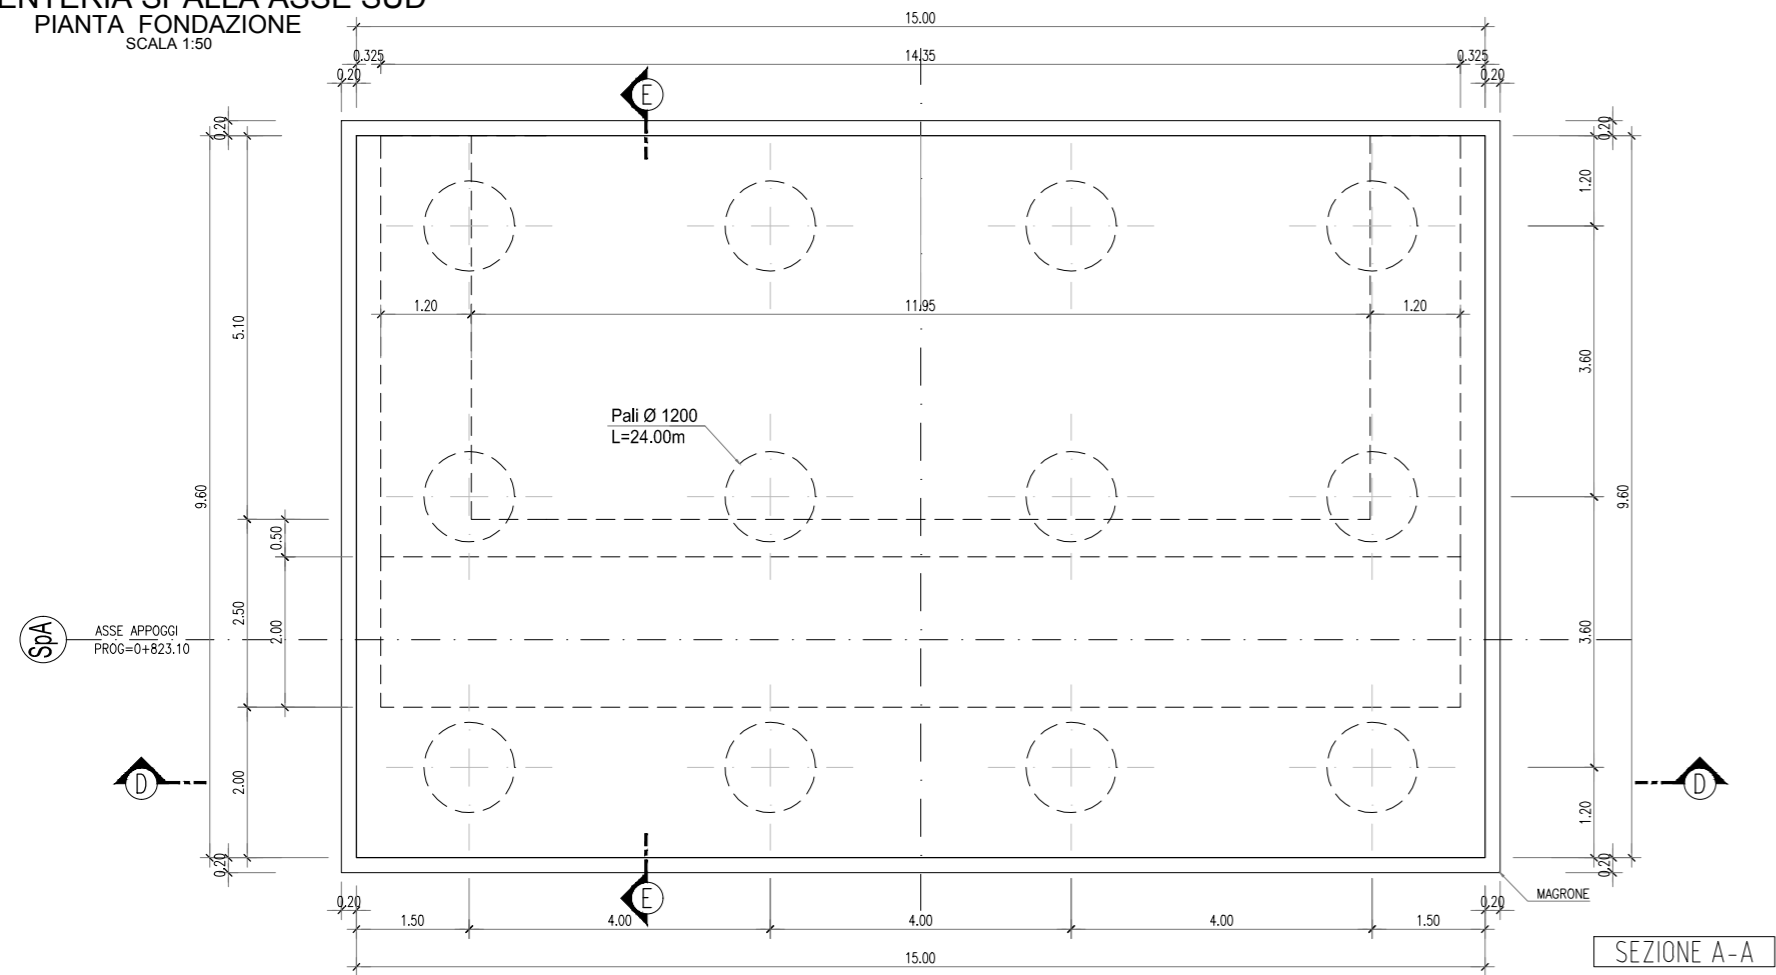


SEZIONE A-A

CARPENTERIA SPALLA ASSE SUD
PIANTA A Q.TA BAGGIOLI
SCALA 1:50

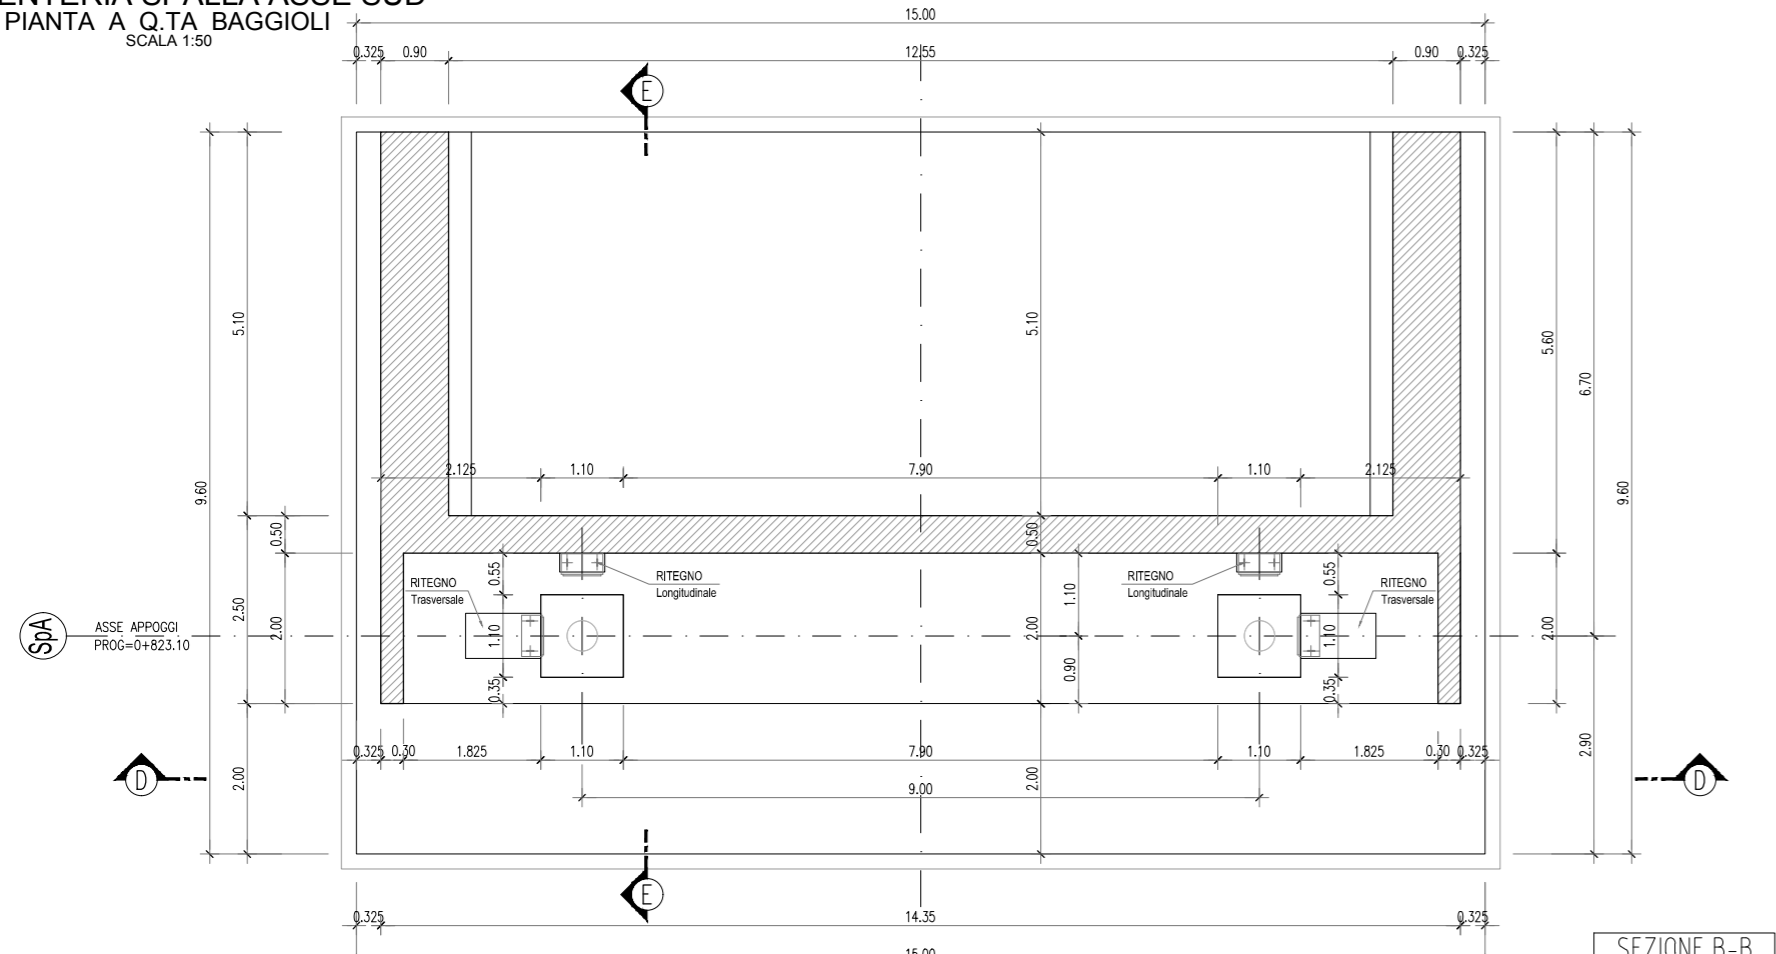


SEZIONE B-B

CARPENTERIA SPALLA ASSE SUD
PIANTA ELEVAZIONE
SCALA 1:50


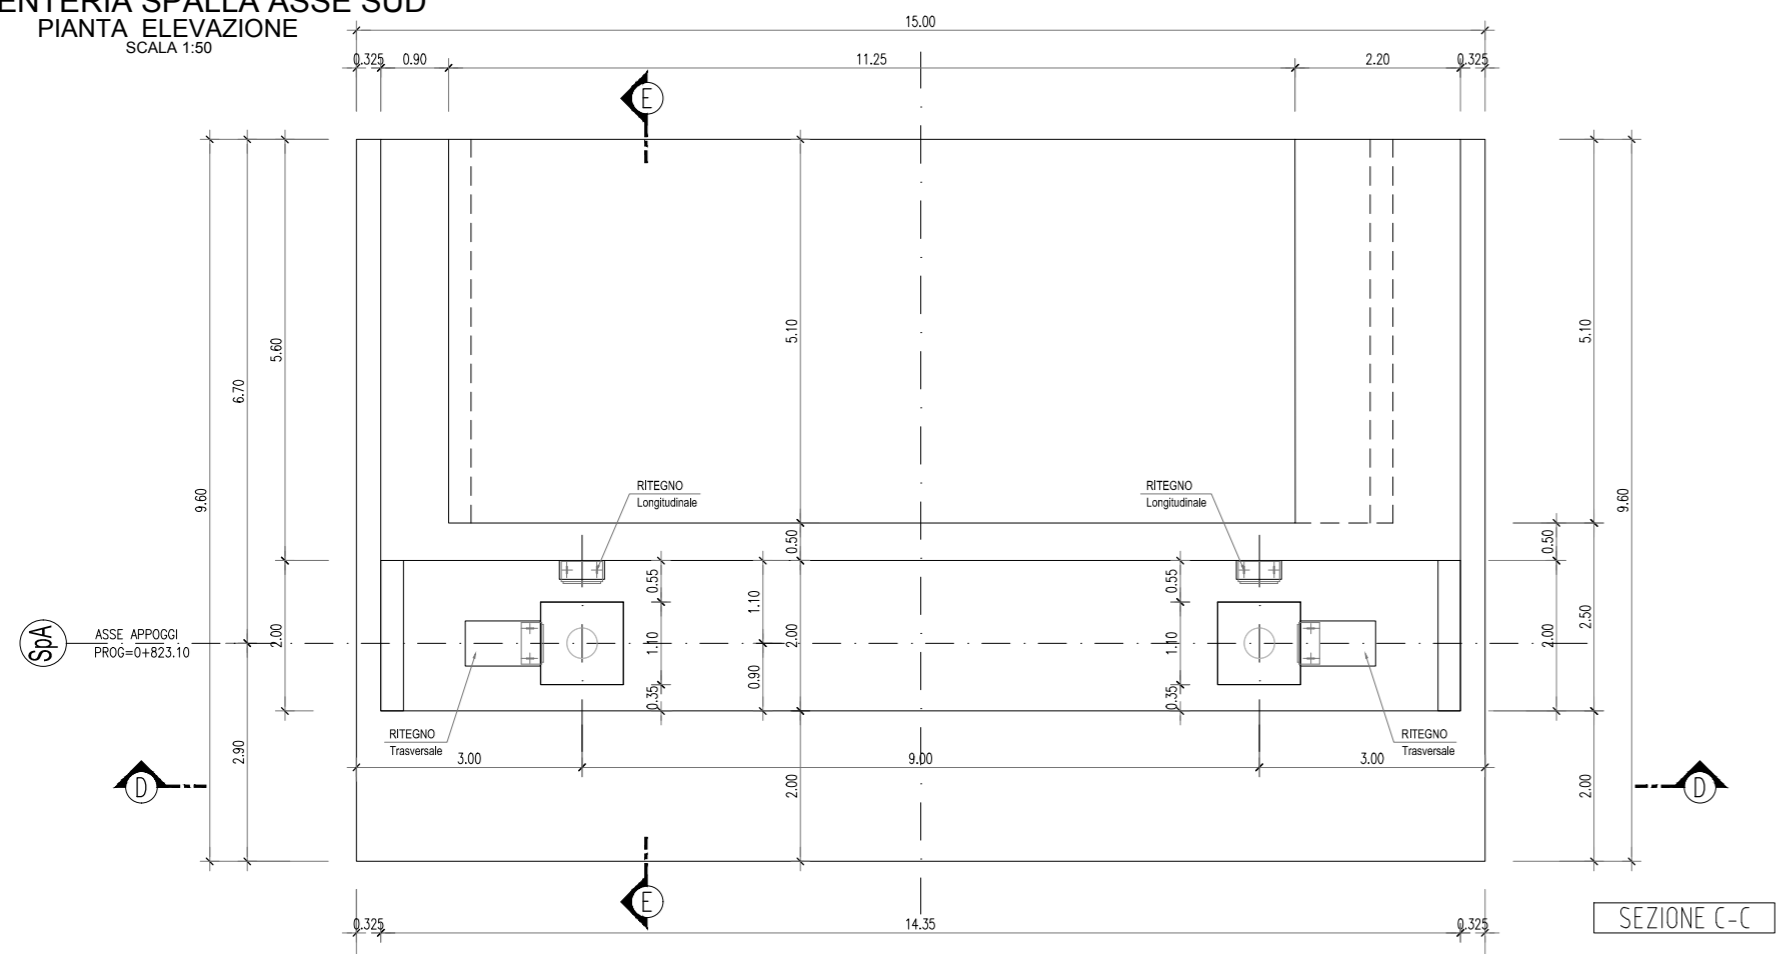


SEZIONE C-C


CARPENTERIA SPALLA ASSE SUD
SEZIONE D-D
SCALA 1:50

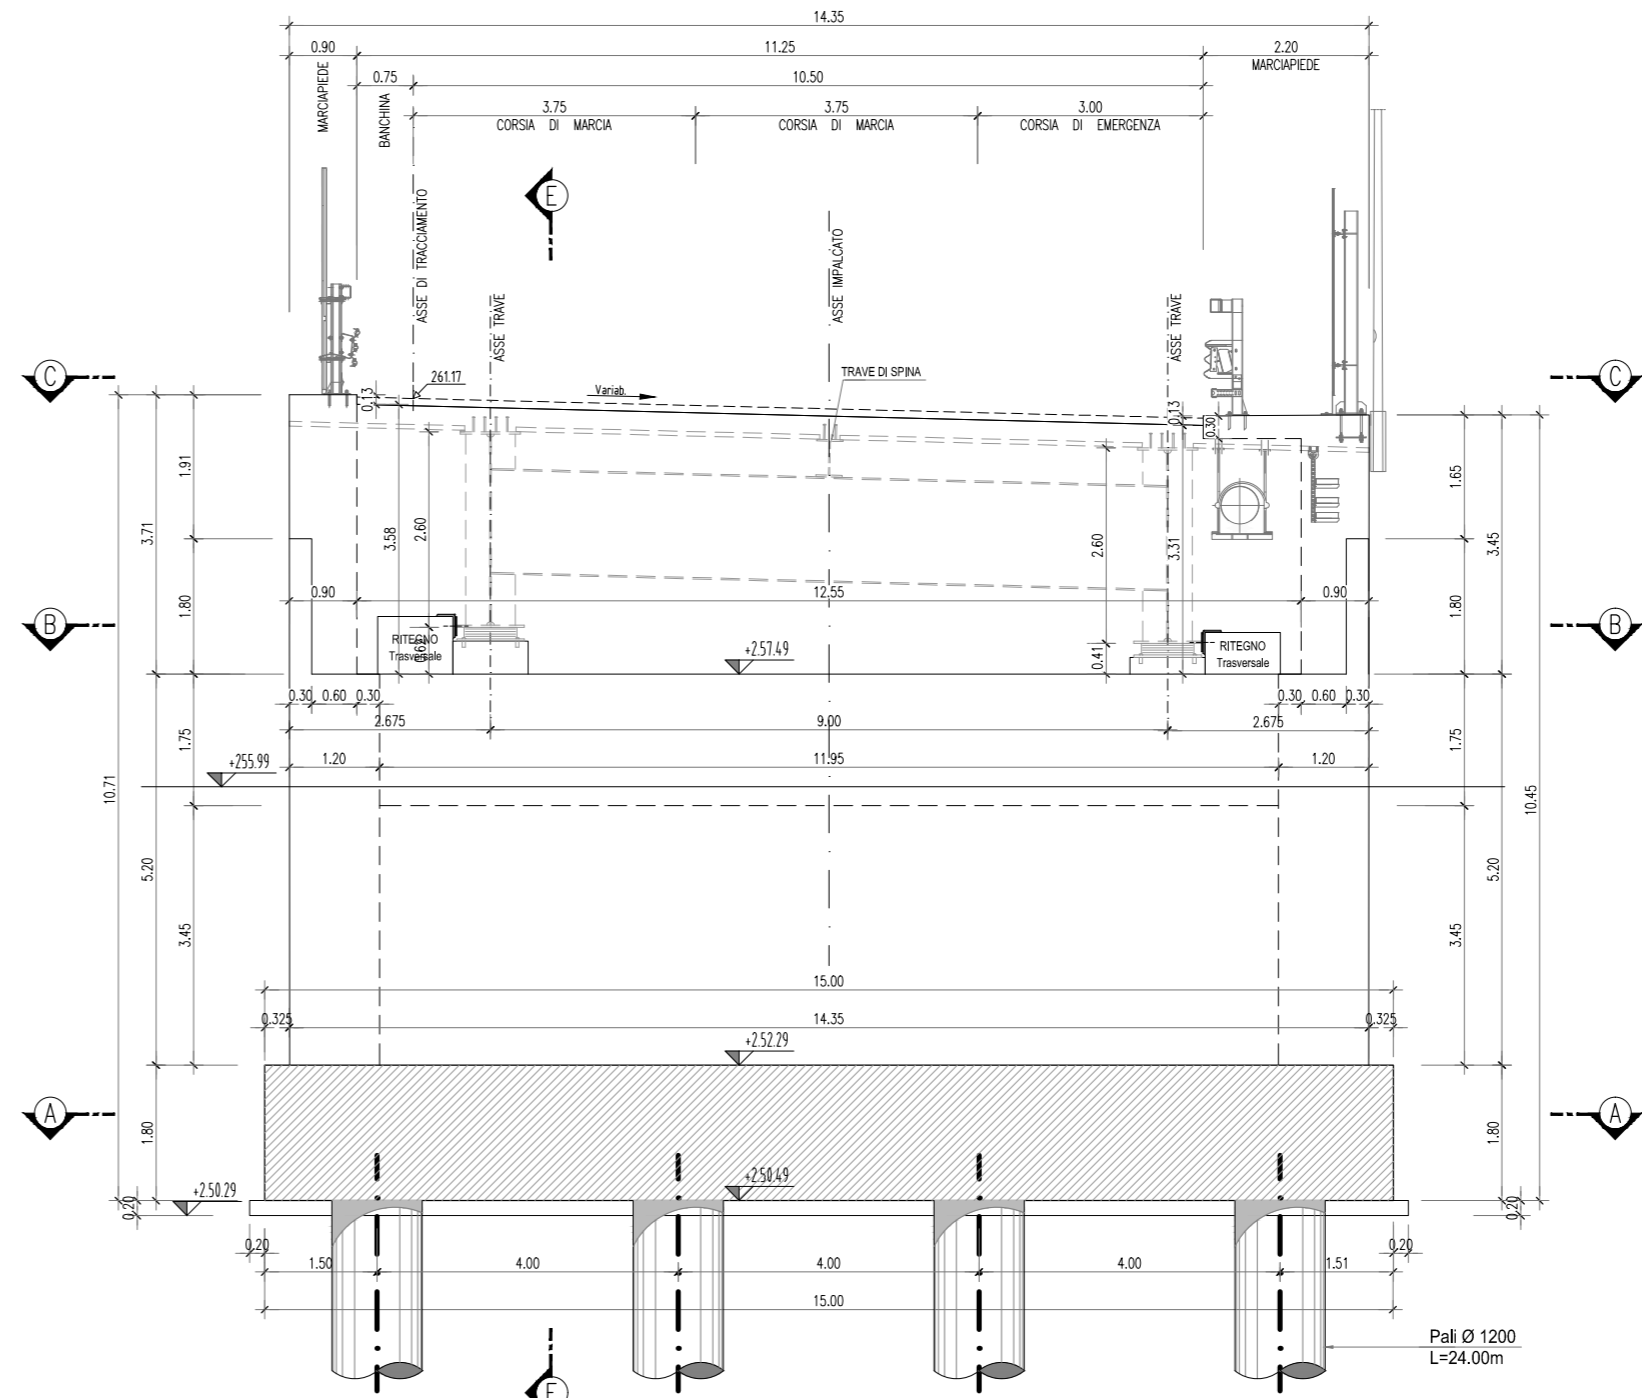

CARPENTERIA SPALLA ASSE SUD
SEZIONE E-E
SCALA 1:50

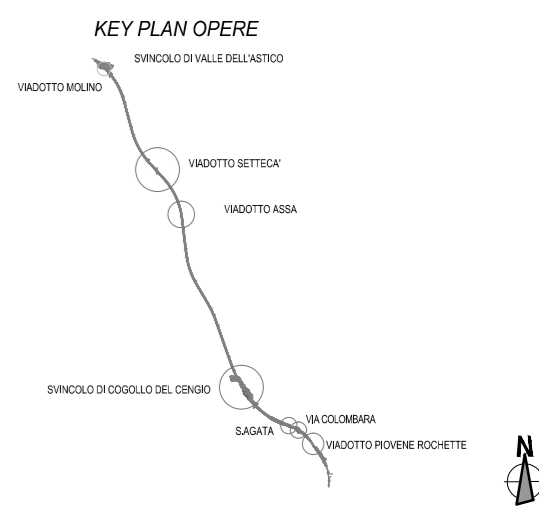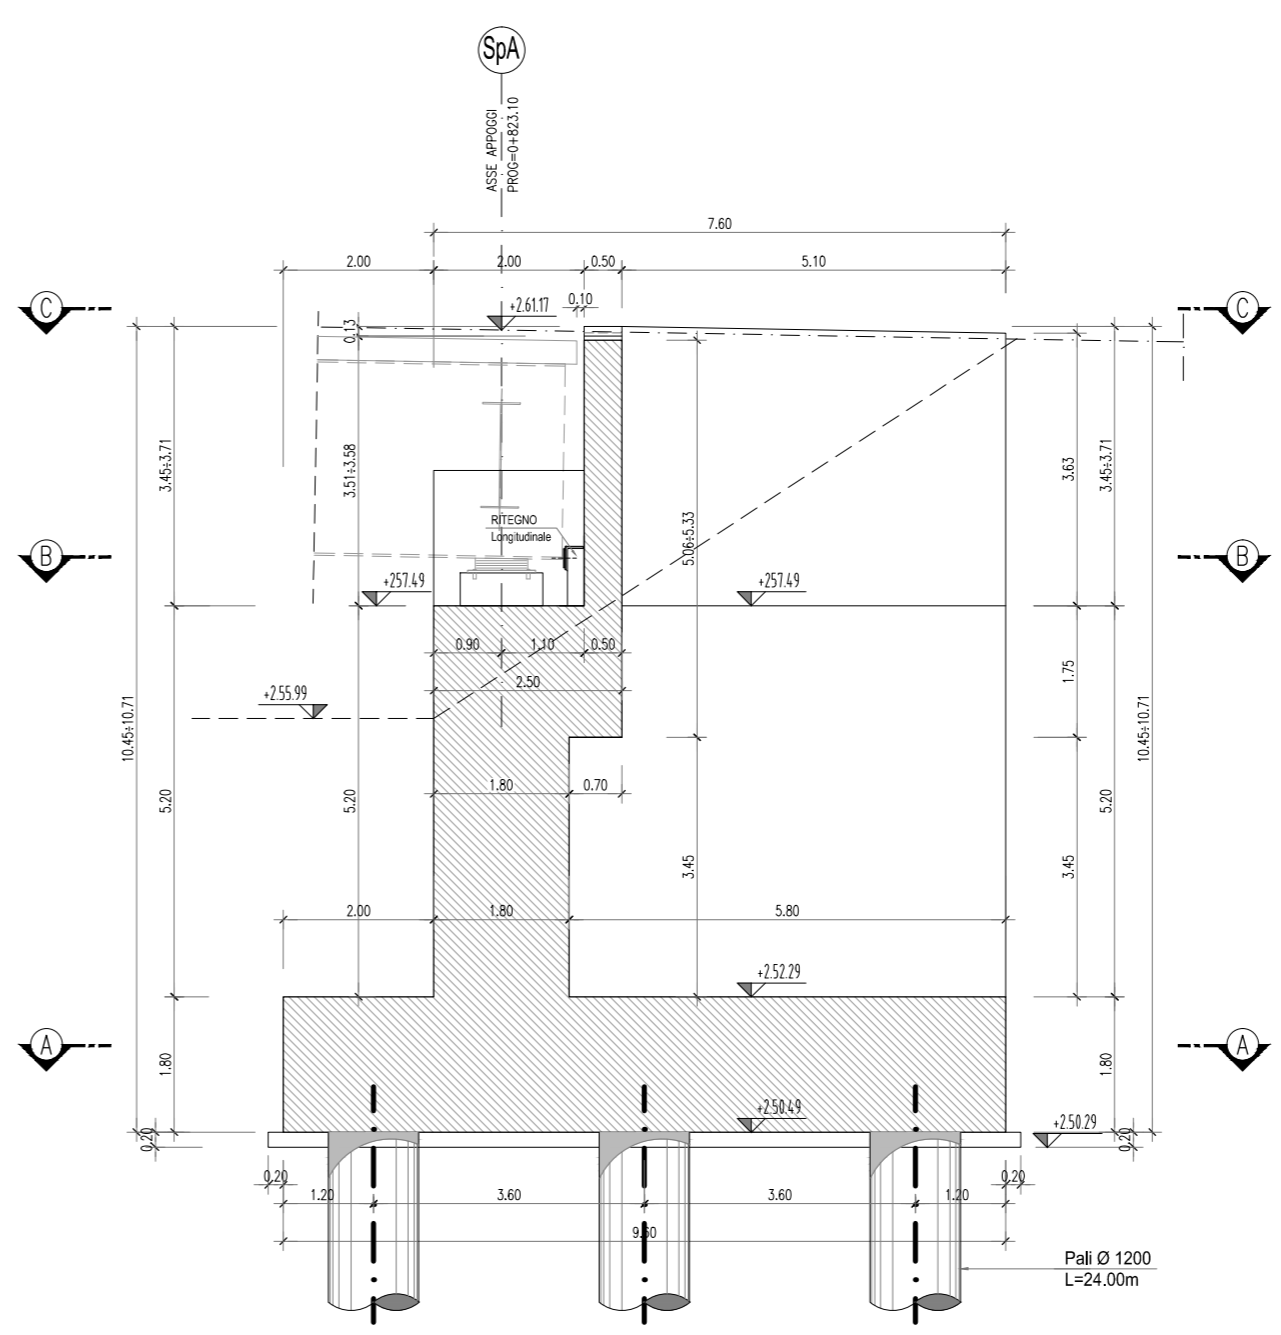

PARTICOLARE SISTEMAZIONE A TERGO DELLA SPALLA
SCALA 1:100

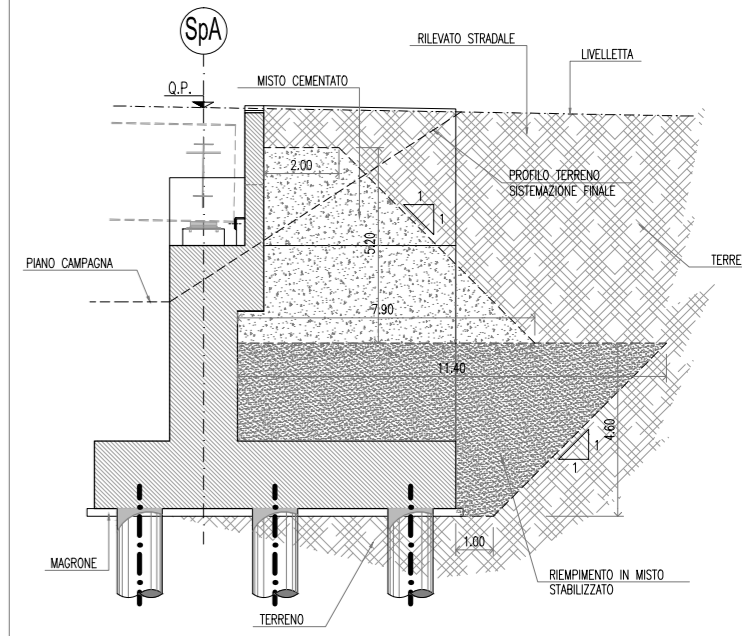

INCIDENZE ARMATURA SOTTOSTRUTTURE:

SPALLE:	FONDAZIONE:	100 KG/MC
-	PALI:	120 KG/MC
-	ELEVAZIONE:	100 KG/MC

NOTA:
PER LA TABELLA MATERIALI SI RIMANDA ALL'ELABORATO:
J16L1_07_00_01_001_0101_OPD_02.dwg - OPERE D'ARTE MAGGIORI
J16L1_08_00_01_001_0101_OPD_02.dwg - OPERE D'ARTE MINORI

A4 AUTOSTRADA
BRESCIA VERONA VICENZA PADOVA
Via Fano 71, 37139 Verona
Tel. 046872222 Fax 046800001 Conto Postale 40001
AREA COSTRUZIONI AUTOSTRADALI

RINA
REGISTRO PROFESSIONISTI

AUTOSTRADA VALDASTICO
A31 NORD
1° LOTTO
Piovene Rocchette - Valle dell'Astico

PROGETTO DEFINITIVO

COMMITTENTE: S.p.A. AUTOSTRADA BRESCIA VERONA VICENZA PADOVA
Area Costruzioni Autostradali

PRESTATORE DI SERVIZI: CONSORZIO RAETIA

PROGETTAZIONE: [Firma]

RAPPRESENTANTE: Dott. Ing. Alberto Scotti

ELABORATO: OPERE D'ARTE MAGGIORI
Opere d'arte: ponti e viadotti
Viadotto Piovene
Carpenteria Spalla A-Sud

Rev.	Data	Descrizione	Redazione	Controllo	Approvazione	SCALA
01		PIANTA FONDAZIONE	30 PROGETTO PERICOLO	M. BORSE	EL. POSSANTI	1:50
02		SEZIONE A-A	30 PROGETTO PERICOLO	M. BORSE	EL. POSSANTI	1:50
03		SEZIONE B-B	30 PROGETTO PERICOLO	M. BORSE	EL. POSSANTI	1:50
04		SEZIONE C-C	30 PROGETTO PERICOLO	M. BORSE	EL. POSSANTI	1:50