CARPENTERIA PILA ASSE NORD-SUD
PIANTA FONDAZIONE
SCALA 1:50

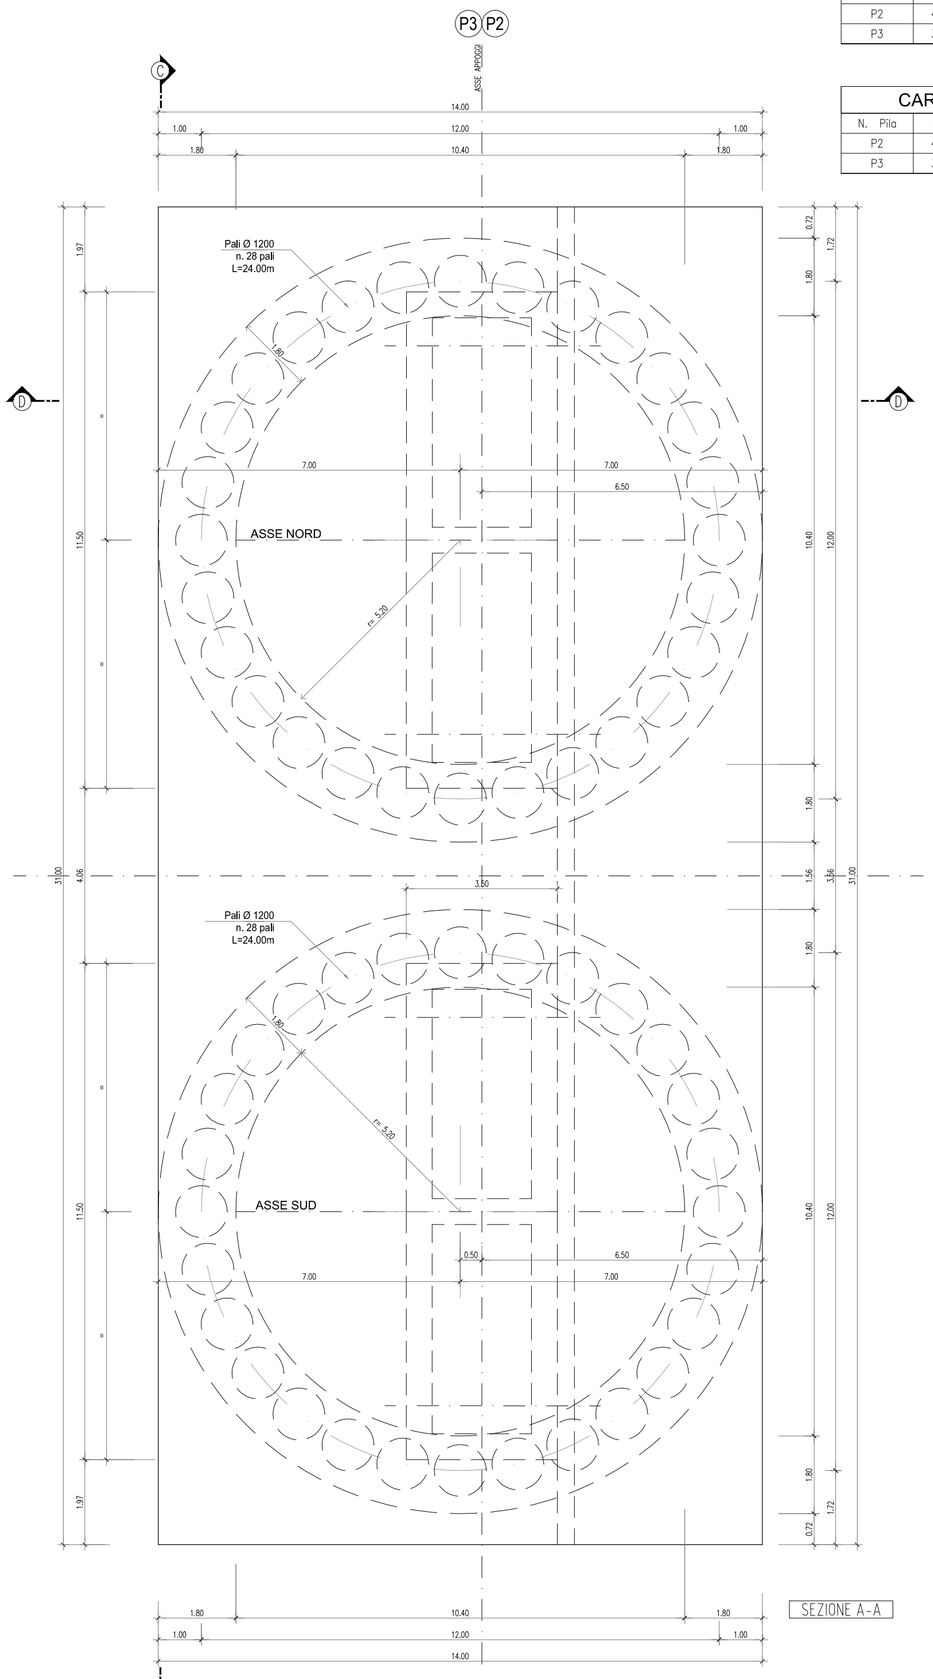

CARREGGIATA NORD			
N. Pila	H (m)	H' (m)	Progressiva
P2	40.20m	28.20m	0+899.00
P3	38.85m	26.85m	1+055.60

CARREGGIATA SUD			
N. Pila	H (m)	H' (m)	Progressiva
P2	40.20m	28.20m	0+897.90
P3	38.85m	26.85m	1+054.50

CARPENTERIA PILA ASSE NORD-SUD
PIANTA ELEVAZIONE
SCALA 1:50

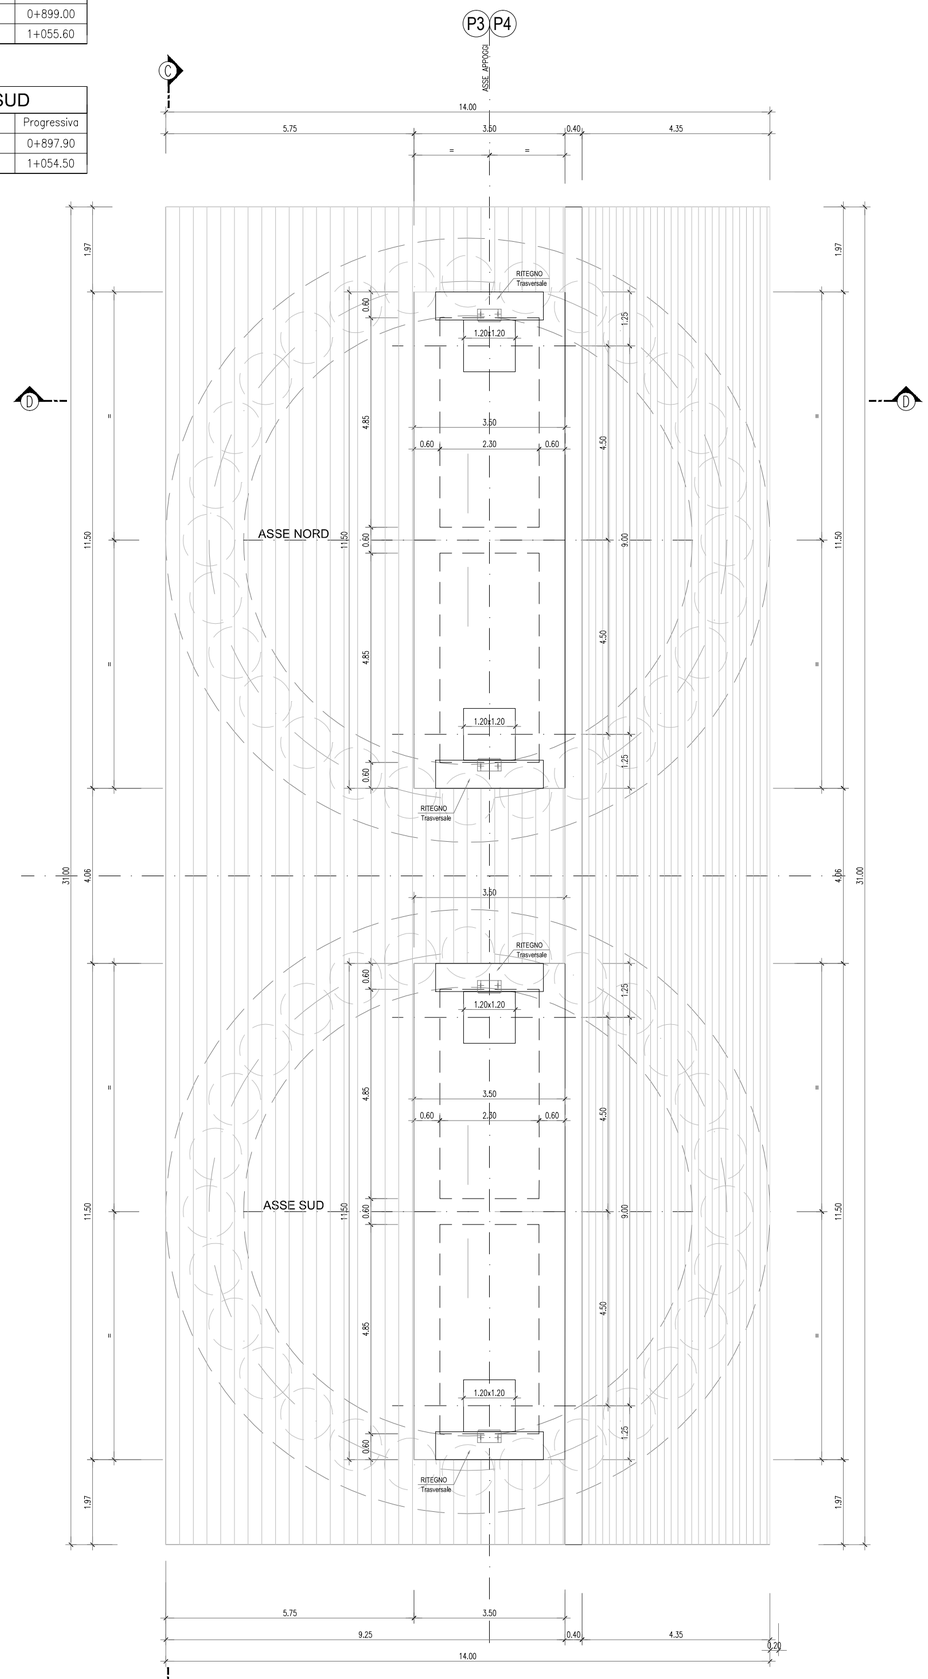

KEY PLAN OPERE

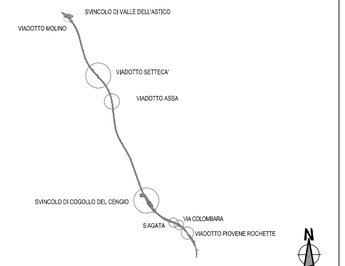

INCIDENZE ARMATURA SOTTOSTRUTTURE:

PILE:
- FONDAZIONE: 100 KG/MC
- PALI: 100 KG/MC
- POZZI: 80 KG/MC
- ELEVAZIONE: 90 KG/MC

NOTA:
PER LA TABELLA MATERIALI SI RIMANDA ALL'ELABORATO:
J16L1_07_00_01_001_0101_0PD_02.dwg - OPERE D'ARTE MAGGIORI
J16L1_08_00_01_001_0101_0PD_02.dwg - OPERE D'ARTE MINORI

AUTOSTRADA BRESCIA - VERONA - VICENZA - PADOVA

Autostrada Brescia Verona Vicenza Padova SpA
Via Flavio Gioia 71 37135 Verona
tel. 0458272222 Fax 0458200911 Casella Postale 480M www.autobsvpd.it
AREA COSTRUZIONI AUTOSTRADALI

RINA

AUTOSTRADA VALDASTICO
A31 NORD

1° LOTTO
Piovene Rocchette - Valle dell'Astico

PROGETTO DEFINITIVO

CUP	C21B1 30006 60005
WBS	B25.A7IA.11
COMMESSA	J16L1

COMMITTENTE

S.p.A. AUTOSTRADA BRESCIA VERONA VICENZA PADOVA
Area Costruzioni Autostradali

CAPO COMMESSA PER LA PROGETTAZIONE
Dott. Ing. Gabriella Costantini

PRESTATORE DI SERVIZI:
CONSORZIO RAETIA
RAPPRESENTANTE: Dott. Ing. Alberto Scotti

RESPONSABILE DELL'INTEGRAZIONE TRA LE PRESTAZIONI SPECIALISTICHE:
Dott. Ing. Vol. Andrea Renso
Technital S.p.A. - Ordine di Verona n. 2324

PROGETTAZIONE:
20 PROGETTI ITALIA
Il Responsabile:
Dott.Ing. Stefano Luca Rossetti

ELABORATO: OPERE D'ARTE MAGGIORI
Opere d'arte: ponti e viadotti
Viadotto Piovene
Carpenteria Pila 2-3 Carreggiata Nord - Sud -Tav. 1/2

Progressivo 07 01 02 0 16 02 Rev.

Rev.	Data	Descrizione	Redazione	Controllo	Approvazione
0	MR23.01	PRIMA EMISSIONE	17I PROGETTI - PIERUCCI	M. SORGE	S.L.ROSSATI
01	06.04.21	RECEPIMENTO ITER VERIFICA	17I PROGETTI - PIERUCCI	M. SORGE	S.L.ROSSATI
02	JUL.21	RECEPIMENTO OSSERVAZIONI	17I PROGETTI - PIERUCCI	M. SORGE	S.L.ROSSATI

SCALA: 1:50
NOME FILE: J16L1_07_01_02_016_0102_0PD_02.dwg
CIG CUP RESPON. TEC. ING. ARCH. GEOL. ING. RIF. PROGETTISTA
J16L1_07_01_02_016_0102_0PD_02

IL PRESENTE DOCUMENTO NON POTRA' ESSERE COPIATO, RIPRODOTTO O ALTRIMENTI PUBBLICATO, IN TUTTO O IN PARTE, SENZA IL CONSENSO SCRITTO DELLA AUTOSTRADA. IL GIUDICE TRIBUTARIO, ALLA CUI GIURISDIZIONE IL PRESENTE ATTO VIENE SOTTOPOSTO, DEVE ESSERE INFORMATO CHE LA SOCIETA' AUTOSTRADA BRESCIA-VERONA-VICENZA-PADOVA S.p.A., CHE LA PRESENTA, GODE DELLA ESENZIONE DI CUI AL D.M. 292/2000 DEL TIPO DI TRIBUTO