CARPENTERIA PILA ASSE NORD
SEZIONE C-C
SCALA 1:50

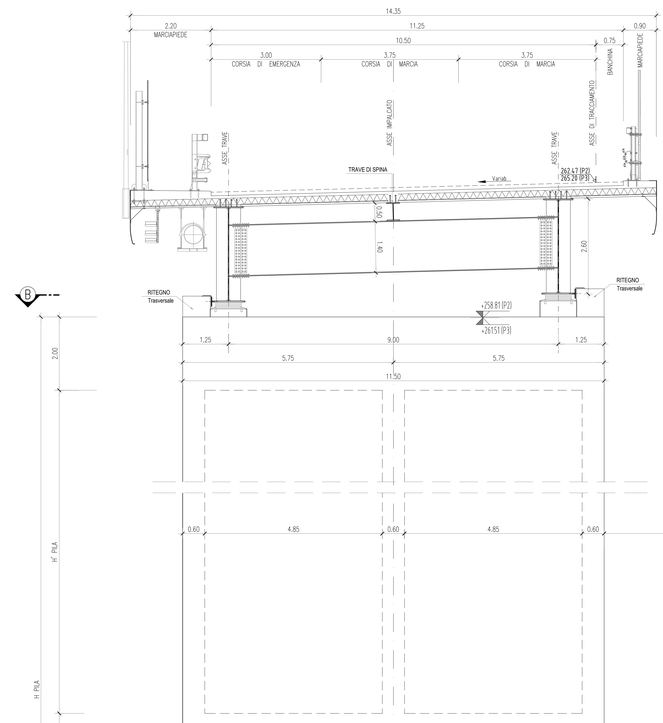

CARPENTERIA PILA ASSE SUD
SEZIONE C-C
SCALA 1:50

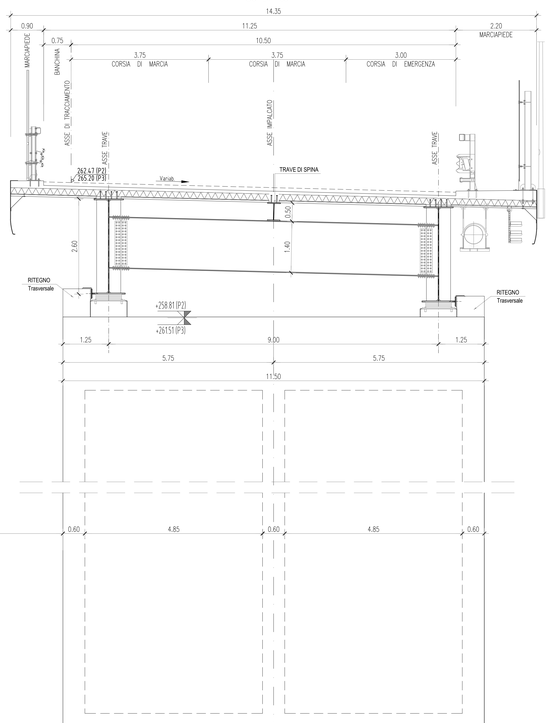

CARREGGIATA NORD			
N. Pila	H (m)	H' (m)	Progressiva
P2	40.20m	28.20m	0+899.00
P3	38.85m	26.85m	1+055.60

CARREGGIATA SUD			
N. Pila	H (m)	H' (m)	Progressiva
P2	40.20m	28.20m	0+897.90
P3	38.85m	26.85m	1+054.50

CARPENTERIA PILA ASSE NORD
SEZIONE D-D
SCALA 1:50

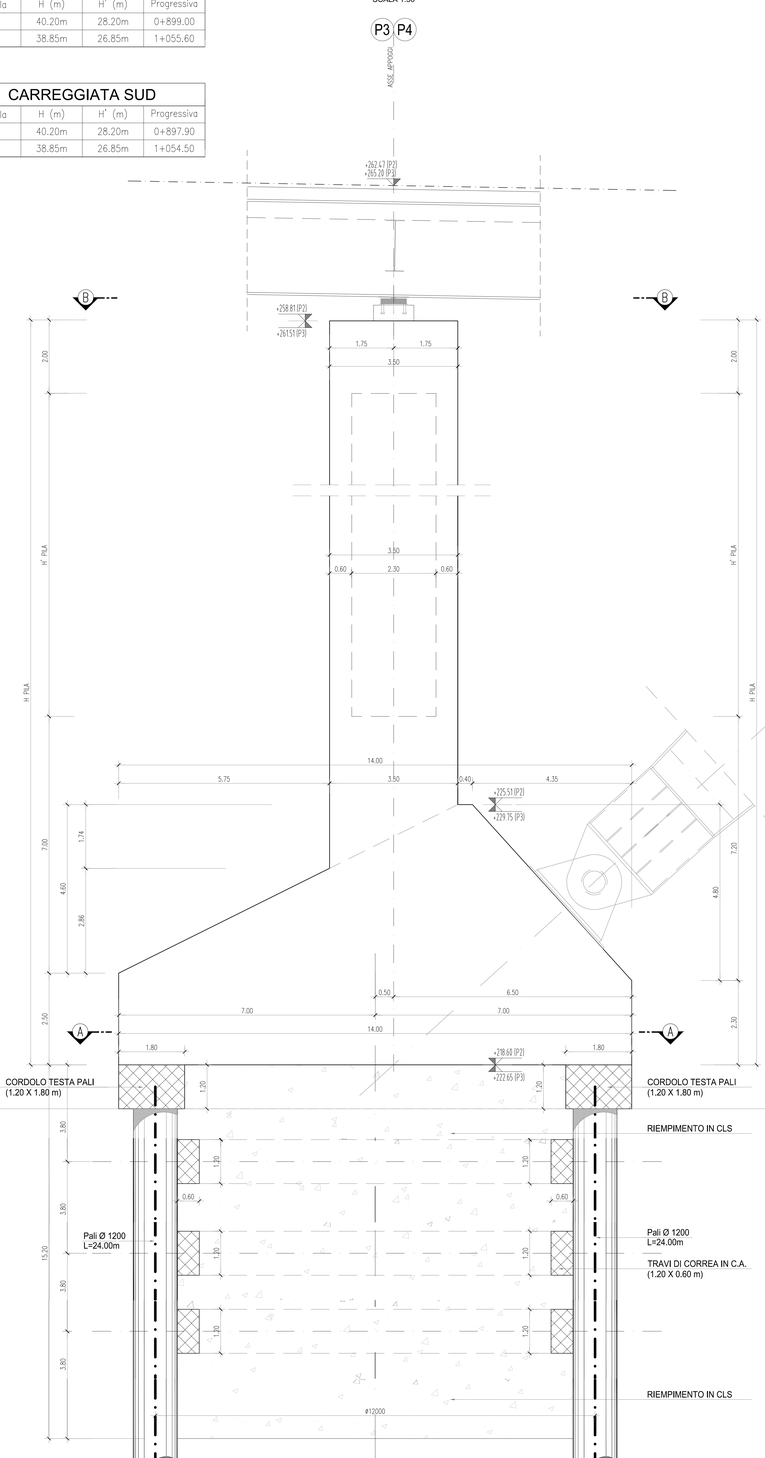

KEY PLAN OPERE

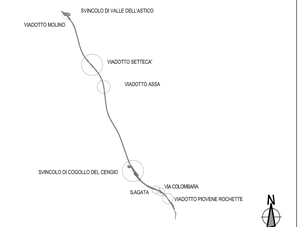

INCIDENZE ARMATURA SOTTOSTRUTTURE:

PILE:
- FONDAZIONE: 100 KG/MC
- PALI: 100 KG/MC
- POZZI: 80 KG/MC
- ELEVAZIONE: 90 KG/MC

NOTA:
PER LA TABELLA MATERIALI SI RIMANDA ALL'ELABORATO:
J16L1_07_00_01_001_0101_0PD_02.dwg - OPERE D'ARTE MAGGIORI
J16L1_08_00_01_001_0101_0PD_02.dwg - OPERE D'ARTE MINORI

Autostrada Brescia Verona Vicenza Padova SpA
Via Flavio Gioia 71 - 37135 Verona
tel. 0458272222 Fax 0458200001 Casella Postale 48096 www.autostrade.it
AREA COSTRUZIONI AUTOSTRADALI

AUTOSTRADA VALDASTICO
A31 NORD

1° LOTTO
Piovene Rocchette - Valle dell'Astico

PROGETTO DEFINITIVO

CUP G25B1 30006 60005
WBS R25.A28L1
COMMESSA J16L1

COMMITTENTE
S.p.A. AUTOSTRADA BRESCIA VERONA VICENZA PADOVA
Area Costruzioni Autostradali

CAPO COMMESSA PER LA PROGETTAZIONE
Dott. Ing. Gabriella Costantini

PRESTATORE DI SERVIZI:
CONSORZIO RAETIA
RAPPRESENTANTE: Dott. Ing. Alberto Scotti

RESPONSABILE COLLAUDI INTEGRAZIONE TRA LE PRESTAZIONI SPECIALISTICHE:
Technital S.p.A. - Dott. Ing. Andrea Penso

PROGETTAZIONE:
Il Responsabile:
Dott.Ing. Stefano Luca Passuti

ELABORATO:
OPERE D'ARTE MAGGIORI
Opere d'arte: ponti e viadotti
Viadotto Piovene
Carpenteria Pile 2-3 Carreggiata Nord - Sud -Tav. 2/2

Progressivo: 07 01 02 016 02
Rev.:

Rev.	Data	Descrizione	Redazione	Controllo	Approvazione	SCALA: 1:50
0	04/22.07	PRIMA EMISSIONE	25 PROGETTI - PERUCCI	M. SORGE	S.L.POSSATI	NOME FILE: J16L1_07_01_02_016_0202_0PD_02.dwg
1	30/06.23	REVISIONE PER VERIFICA	25 PROGETTI - PERUCCI	M. SORGE	S.L.POSSATI	CK PROG PL LIV REV
2	12/02.23	RECEPIMENTO OSSERVAZIONI	25 PROGETTI - PERUCCI	M. SORGE	S.L.POSSATI	J16L1_07_01_02_016_0202_0PD_02

IL PRESENTE DOCUMENTO NON PUO' ESSERE COPIATO, RIPRODOTTO O ALTRIMENTI PUBBLICATO, IN TUTTO O IN PARTE, SENZA IL CONSENSO SCRITTO DELLA AUTOSTRADA. BS-VR-VI-PD-A S.P.A. OGNI UTILIZZO NON AUTORIZZATO SARA' PERSEGUITO A NORMA DI LEGGE.
THIS DOCUMENT MAY NOT BE COPIED, REPRODUCED OR PUBLISHED, EITHER IN PART OR IN ITS ENTIRETY, WITHOUT THE WRITTEN PERMISSION OF AUTOSTRADA BRESCIA VERONA VICENZA PADOVA S.P.A.. ANY UNAUTHORIZED USE WILL BE PROSECUTED BY LAW.