



VIADOTTO ASSA - CARREGGIATA NORD
PROFILO GEOLOGICO - GEOTECNICO

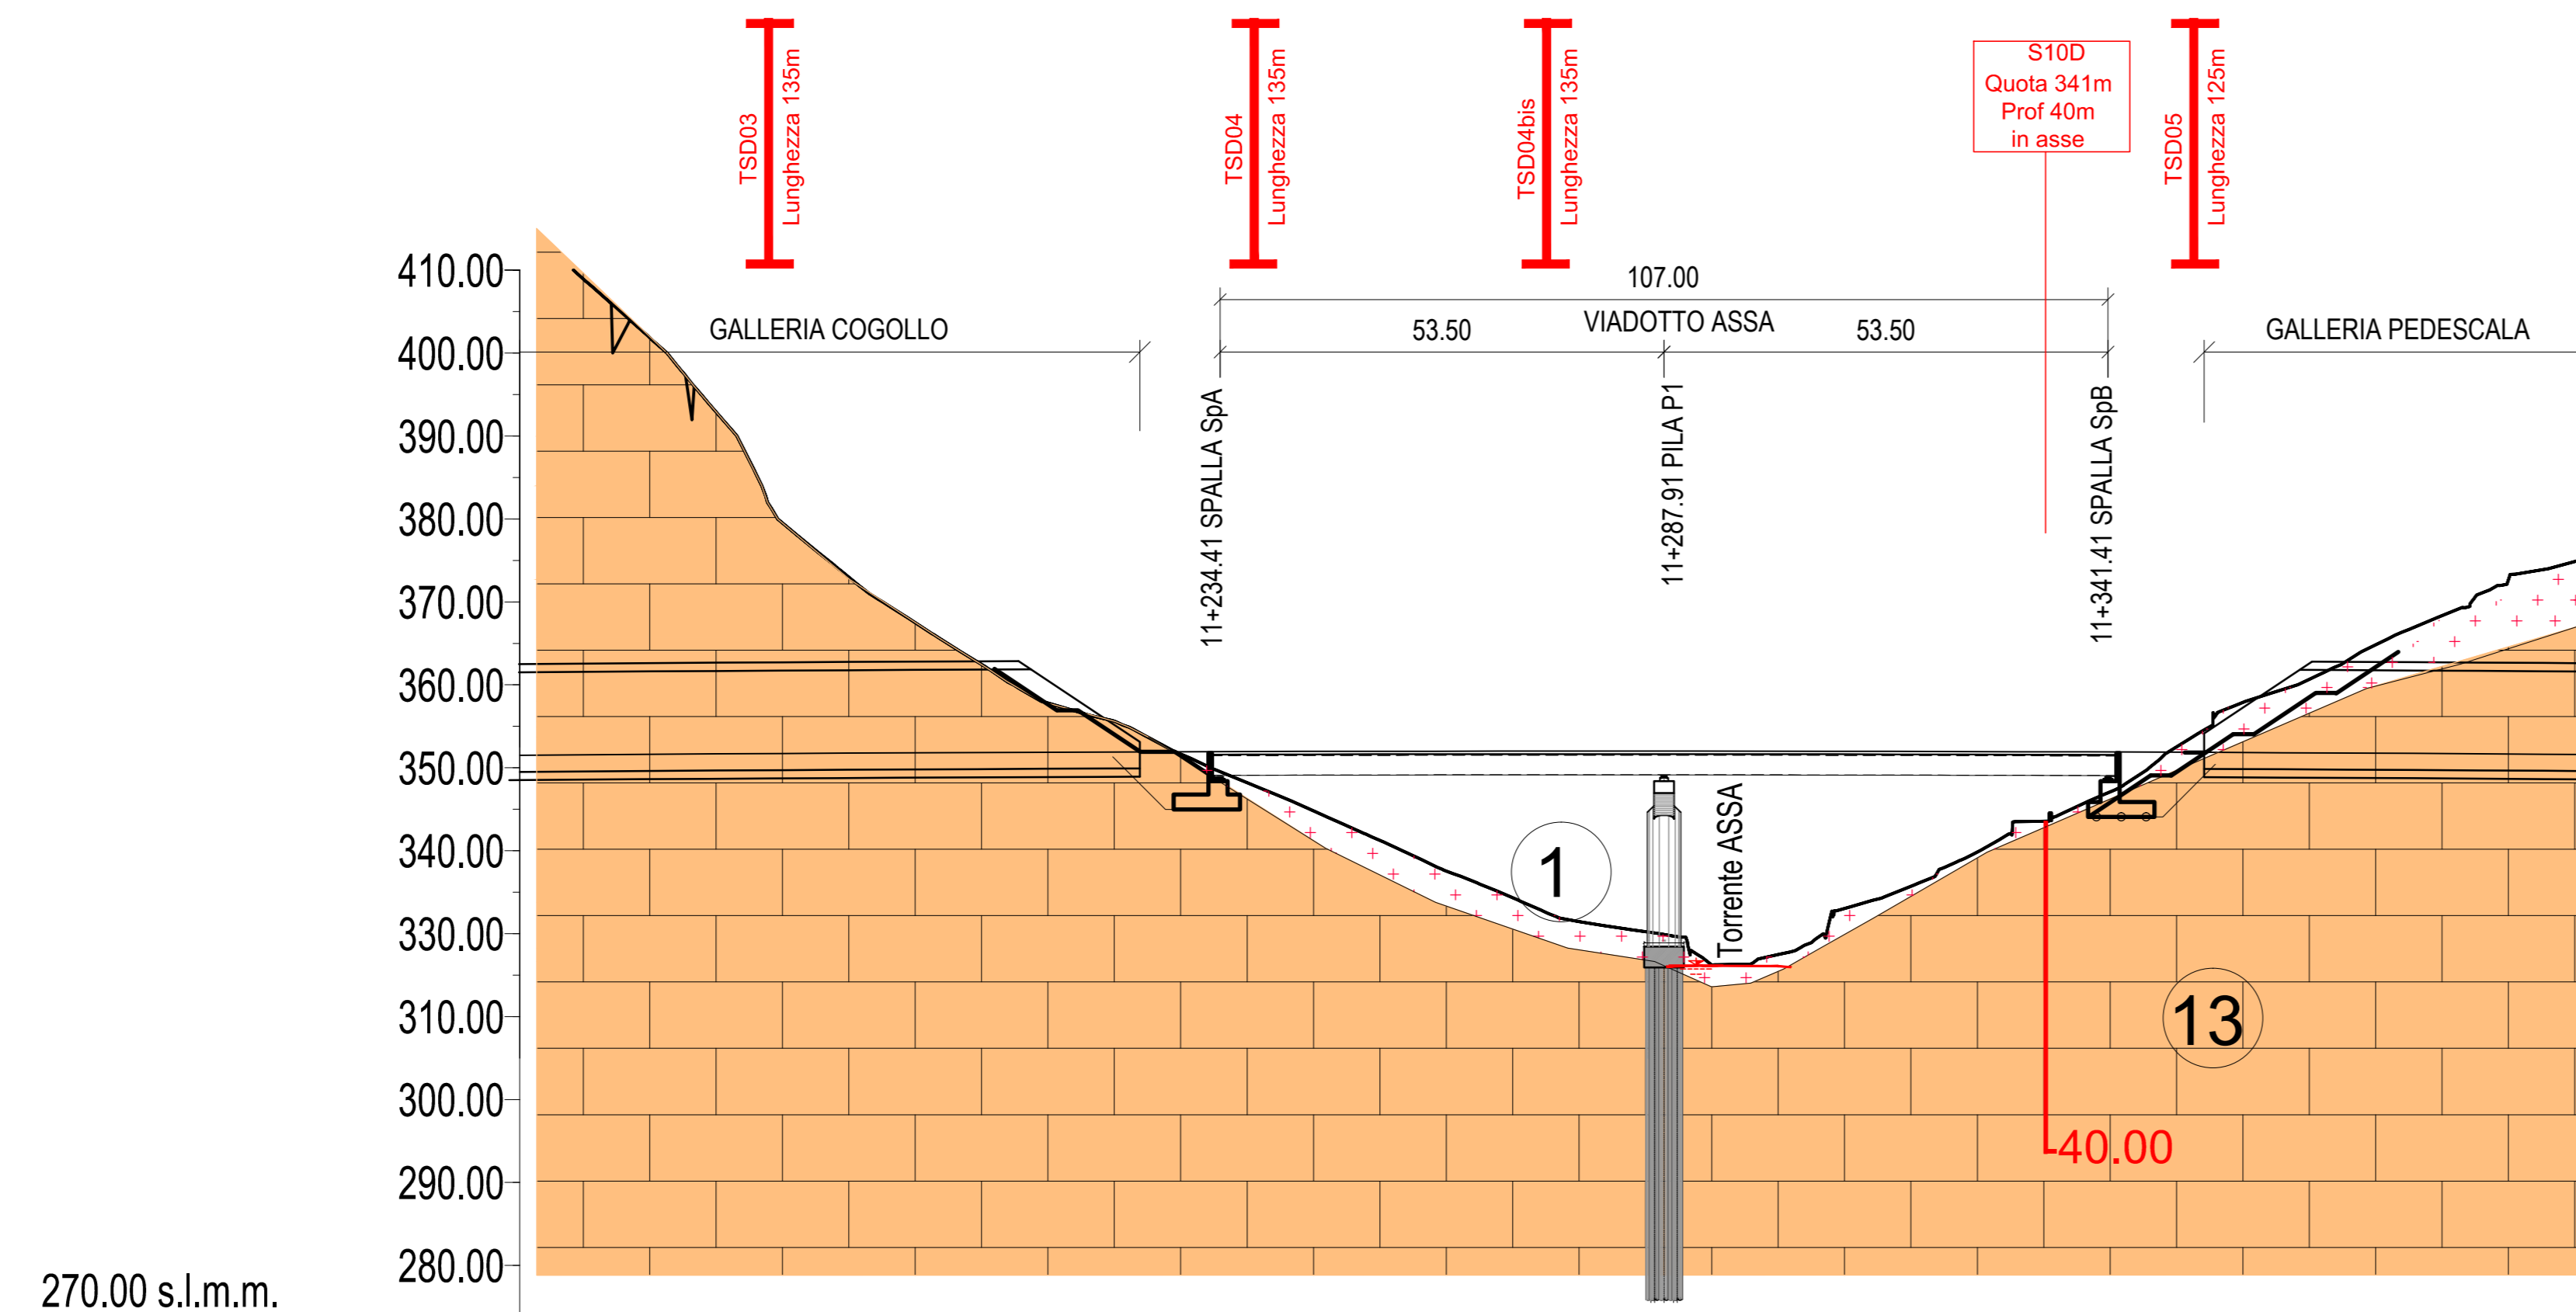

	414.58	385.99	342.87	327.72	352.73	375.52
QUOTE DEL TERRENO :						
QUOTE DI PROGETTO :	351.603	351.915	352.081	352.099	351.970	351.695
DISTANZE PROGRESSIVE :	11200.00	11250.00	11300.00	11350.00	11350.00	11400.00
FORMAZIONE:	DOLOMIA PRINCIPALE SOGGIACENTE UNA SOTTILE COPERTURA DETRITICAI					
LITOLOGIA:	DOLOMIA STRATIFICATA E FRATTURATA					
POSSIBILE PRESENZA DI TROVANTI:	MATERIALE LAPIDEO					
SORGENTI/POZZI:	NESSUNA SORGENTE CENSITA.					
PERMEABILITA' (m/s):	1E-7					
VULNERABILITA' SORGENTI/FALDA :	-					
PESO DI VOLUME γ (KN/m ³):	26					
COESIONE C' (KPa):	70					
ANGOLO D'ATTRITO ϕ' (°):	40					
MODULO ELASTICO E (MPa):	2800					
MODULO DI TAGLIO INIZIALE Gmax (MPa):	4000					
COEFFICIENTE DI POISSON ν (-):	0.2					
COEFFICIENTE DI SPINTA A RIPOSO K ₀ (-):	1					

KEY PLAN OPERE

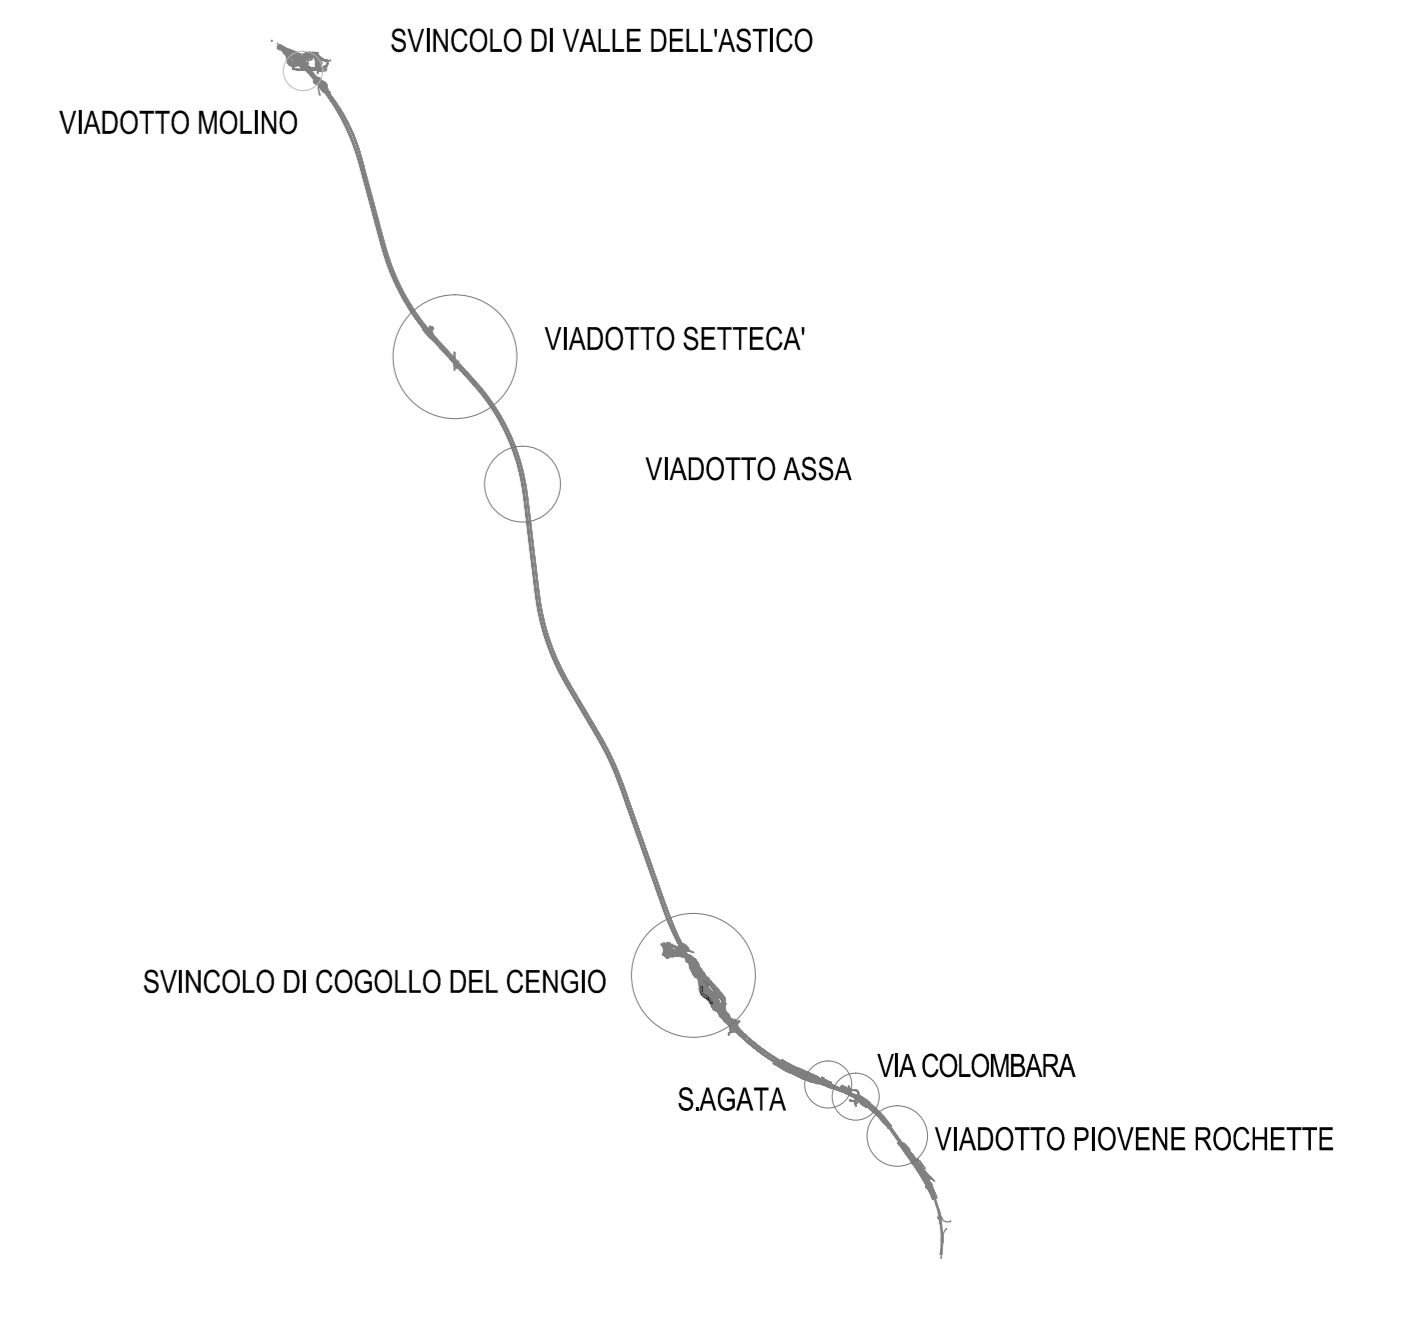


Autostrada Brescia Verona Vicenza Padova SpA
 Via Flavio Giola 71 37135 Verona
 tel. 0458272222 Fax 0458200551 Casella Postale 480M www.autospd.it
 AREA COSTRUZIONI AUTOSTRADALI



AUTOSTRADA VALDASTICO
A31 NORD
1° LOTTO
Piovene Rocchette - Valle dell'Astico

PROGETTO DEFINITIVO

CUP	G21B1.30006.60005
WBS	825.A31N11
COMMESSA	J16L1

COMMITTENTE

S.p.A. AUTOSTRADA BRESCIA VERONA VICENZA PADOVA
 Area Costruzioni Autostradali
 CAPO COMMESSA PER LA PROGETTAZIONE
 Dott. Ing. Gabriella Costantini

PRESTATORE DI SERVIZI:
CONSORZIO RAETIA
 RAPPRESENTANTE: Dott. Ing. Alberto Scotti
 RESPONSABILE DELL'INTEGRAZIONE TRA LE PRESTAZIONI SPECIFICHE:
 Technital S.p.A. - Dott. Ing. Andrea Renzo
 PROGETTAZIONE:

 Il Responsabile:
 Dott. Ing. Stefano Luca Passati

ELABORATO: OPERE D'ARTE MAGGIORI
Opere d'arte: ponti e viadotti OPERE D'ARTE: PONTI E VIADOTTI
Viadotto Assa
Profilo Geologico - Geotecnico

Progressivo: **07 01 03 004 02** Rev.

Rev.	Data	Descrizione	Redazione	Controllo	Approvazione	SCALA: 1:1.000
00	18/02/2017	PRIMA EMISSIONE	3TI PROGETTI - FOIS	M. SORGE	S.L. POSSATI	NOME FILE: J16L1_07_01_03_004_0101_OPD_02.dwg
01	28/02/2017	REVISIONE PER VERIFICA	3TI PROGETTI - FOIS	M. SORGE	S.L. POSSATI	QU. PROJ. FG. U.I. REV.
02	03/03/2017	RECEPIMENTO OSSERVAZIONI	3TI PROGETTI - PIERUCCI	M. SORGE	S.L. POSSATI	J16L1_07_01_03_004_0101_OPD_02

IL PRESENTE DOCUMENTO NON POTRA' ESSERE COPIATO, RIPRODOTTO O ALTREMENTE PUBBLICATO, IN TUTTO O IN PARTE, SENZA IL CONSENSO SCRITTO DELLA AUTOSTRADA BRESCIA-VERONA-VICENZA-PADOVA S.P.A. CON UTILIZZO NON AUTORIZZATO SARAN PERSEGUITI A NORMA DI LEGGE. THIS DOCUMENT MAY NOT BE COPIED, REPRODUCED OR PUBLISHED, EITHER IN PART OR IN ITS ENTIRETY, WITHOUT THE WRITTEN PERMISSION OF AUTOSTRADA BRESCIA-VERONA-VICENZA-PADOVA S.P.A. UNAUTHORIZED USE WILL BE PROSECUTED BY LAW.