VIADOTTO ASSA
CARREGGIATA SUD
PIANTA IMPALCATO
SCALA 1:200

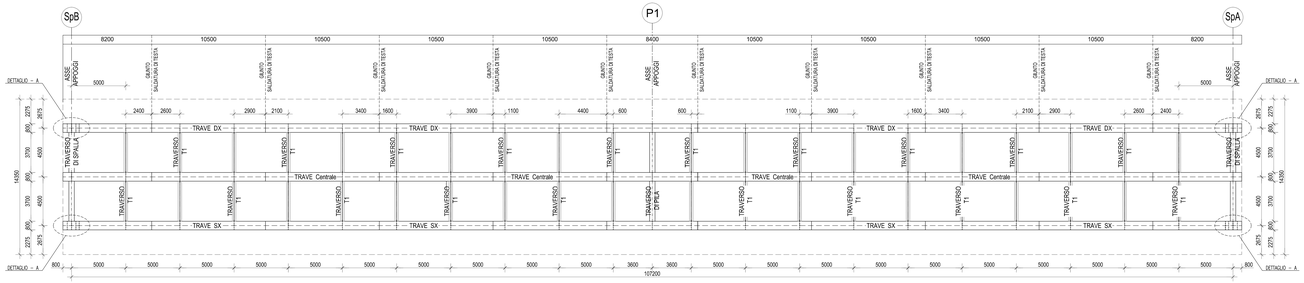

CARREGGIATA SUD	
	PROGRESSIVA
SpA	11+246.16
P1	11+299.663
SpB	11+353.16

VIADOTTO ASSA
CARREGGIATA SUD
SEZIONE LONGITUDINALE IMPALCATO
SCALA 1:200

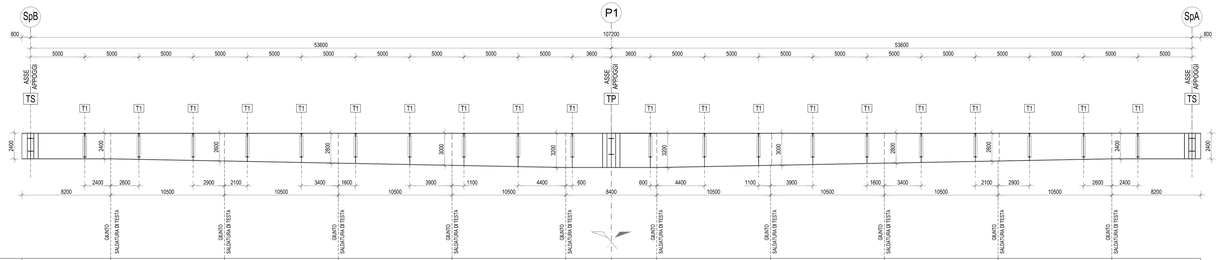

NUMERO CONCIO	1	2	3	4	5	6	7	8	9	10	11
LUNGHEZZA	8200	10500	10500	10500	10500	8400	10500	10500	10500	10500	8200
PIATTABANDA SUPERIORE	800x25	800x30	800x40	800x40	800x40+700x20	800x40+700x30	800x40+700x20	800x40	800x40	800x30	800x25
ANIMA	20	18	18	18	22	22	22	18	18	18	20
PIATTABANDA INFERIORE	900x30	900x40	900x40	900x40	900x40+800x25	900x40+800x40	900x40+800x25	900x40	900x40	900x40	900x30
ALTEZZA TRAVE	2400	2400-2600	2600-2800	2800-3000	3000-3200	3200	3000-3200	2800-3000	2600-2800	2400-2600	2400
PIOLATURA SOLETTA-TRAVE	5202, H=200, PASSO 200	4202, H=200, PASSO 200	4202, H=200, PASSO 200	4202, H=200, PASSO 200	4202, H=200, PASSO 200	4202, H=200, PASSO 200	4202, H=200, PASSO 200	4202, H=200, PASSO 200	4202, H=200, PASSO 200	4202, H=200, PASSO 200	5202, H=200, PASSO 200
DIAFRAMMI TIPO	TS T1	T1 T1	T1 T1	T1 T1	T1 T1	T1 TP T1	T1 T1	T1 T1	T1 T1	T1 T1	T1 TS
INTERASSE	800 5000 2400	5000 5000 5000	2100 5000 5000	1600 5000 5000	1100 5000 5000	800 3600 3600	800 5000 5000	1100 5000 5000	1600 5000 5000	2100 5000 5000	2400 5000 800

CARPENTERIA IMPALCATO
SEZIONE TRAVE CONCI
SCALA 1:20

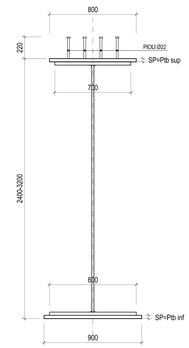

TRAVERSO SPALLA

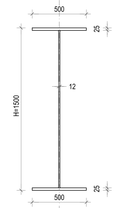

TRAVERSO PILA

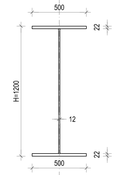

KEY PLAN OPERE

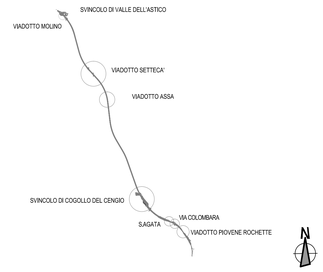

CARPENTERIA IMPALCATO
DETTAGLIO - A
SCALA 1:20

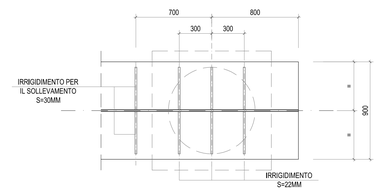

INCIDENZE IMPALCATO:

CARPENTERIA METALLICA: 230 KG/MQ
ARMATURA SOLETTA: 195 KG/MC

NOTA:
PER LA TABELLA MATERIALI SI RIMANDA ALL'ELABORATO:
J16L1_07_00_01_001_0101_0PD_02.dwg - OPERE D'ARTE MAGGIORI
J16L1_08_00_01_001_0101_0PD_02.dwg - OPERE D'ARTE MINORI

VIADOTTO ASSA
TRAVERSO TIPO
SCALA 1:50

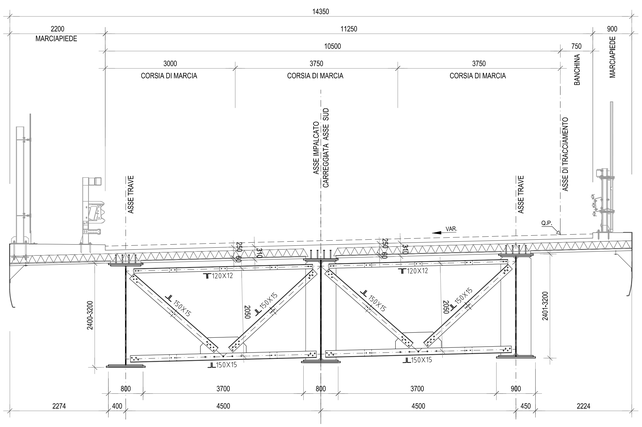

VIADOTTO ASSA
TRAVERSO SPALLA - PILA
SCALA 1:50

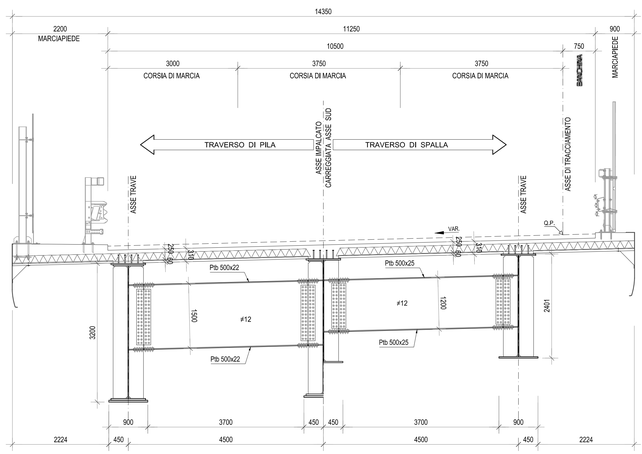

TRALICCIO TIPO
SCALA 1:10

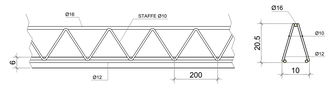

DETTAGLIO TIPICO APPOGGIO
SCALA 1:10

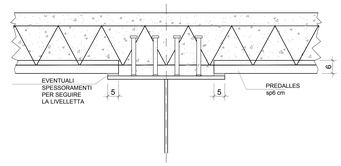

AUTOSTRADA VALDASTICO
A31 NORD

1° LOTTO
Piovene Rocchette - Valle dell'Astico

AUTOSTRADA BRESCIA - VERONA - VICENZA - PADOVA
Autostrada Brescia Verona Vicenza Padova SpA
Via Flavio Gioia 71 37135 Verona
tel. 0458272222 Fax 0458200051 Casella Postale 460M www.autobsvpd.it
AREA COSTRUZIONI AUTOSTRADALI
RINA ISO 9001:2000 ISO 14001 BS OHSAS 18001:2007 Certificate No 9108-2007-AQ-MIL-SINCERT Certificate Registrant Systems

PROGETTO DEFINITIVO

CUP	C21B1 30006 40005
WBS	B25.A3NL13
COMMESSA	J16L1

COMMITTENTE
S.p.A. AUTOSTRADA BRESCIA VERONA VICENZA PADOVA
Area Costruzioni Autostradali

CAPO COMMESSA PER LA PROGETTAZIONE
Dott. Ing. Gabriella Costantini

PRESTATORE DI SERVIZI:
CONSORZIO RAETIA
RAPPRESENTANTE: Dott. Ing. Alberto Scotti

RESPONSABILE DELL'INTEGRAZIONE TRA LE PRESTAZIONI SPECIALISTICHE:
Technital S.p.A. - Dott. Ing. Andrea Renso

PROGETTAZIONE:
ITI PROGETTI RAETIA S.r.l.
Il Responsabile:
Dott.Ing. Stefano Luca Passati

ELABORATO: OPERE D'ARTE MAGGIORI
Opere d'arte: ponti e viadotti
Viadotto Assa
Carpenteria metallica - Carreggiata Sud

Progressivo 07 01 03 010 02 Rev.

Rev.	Data	Descrizione	Redazione	Controllo	Approvazione
00	MAZ2.007	PRIMA EMISSIONE	ITI PROGETTI - MALOR/GIO	M. SORGE	S.L.PO/SA/TA
01	GIU06.007	REVISIONE PER VERIFICA	ITI PROGETTI - PIER/LCCI	M. SORGE	S.L.PO/SA/TA
02	LUG08.007	RECEPIMENTO OSSERVAZIONI	ITI PROGETTI - PIER/LCCI	M. SORGE	S.L.PO/SA/TA

SCALA: VARIE
NOME FILE: J16L1_07_01_03_010_0101_0PD_02.dwg
CIG PROGR. 01 LIV. 000
J16L1_07_01_03_010_0101_0PD_02

IL PRESENTE DOCUMENTO NON POTRA' ESSERE COPIATO, RIPRODOTTO O ALTRIMENTI PUBBLICATO, IN TUTTO O IN PARTE, SENZA IL CONSENSO SCRITTO DELLA AUTOSTRADA BS-VR-VI-PD S.P.A., TUTTI I DIRITTI SONO RISERVATI A NORMA DI LEGGE.
THIS DOCUMENT MAY NOT BE COPIED, REPRODUCED OR PUBLISHED, EITHER IN PART OR IN ITS ENTIRETY, WITHOUT THE WRITTEN PERMISSION OF AUTOSTRADA BRESCIA-VERONA-VICENZA-PADOVA S.P.A., UNLAWFUL USE WILL BE PROSECUTED BY LAW.