


Figura 2.2.2a

Piano Regolatore Generale Aeroportuale di Malpensa

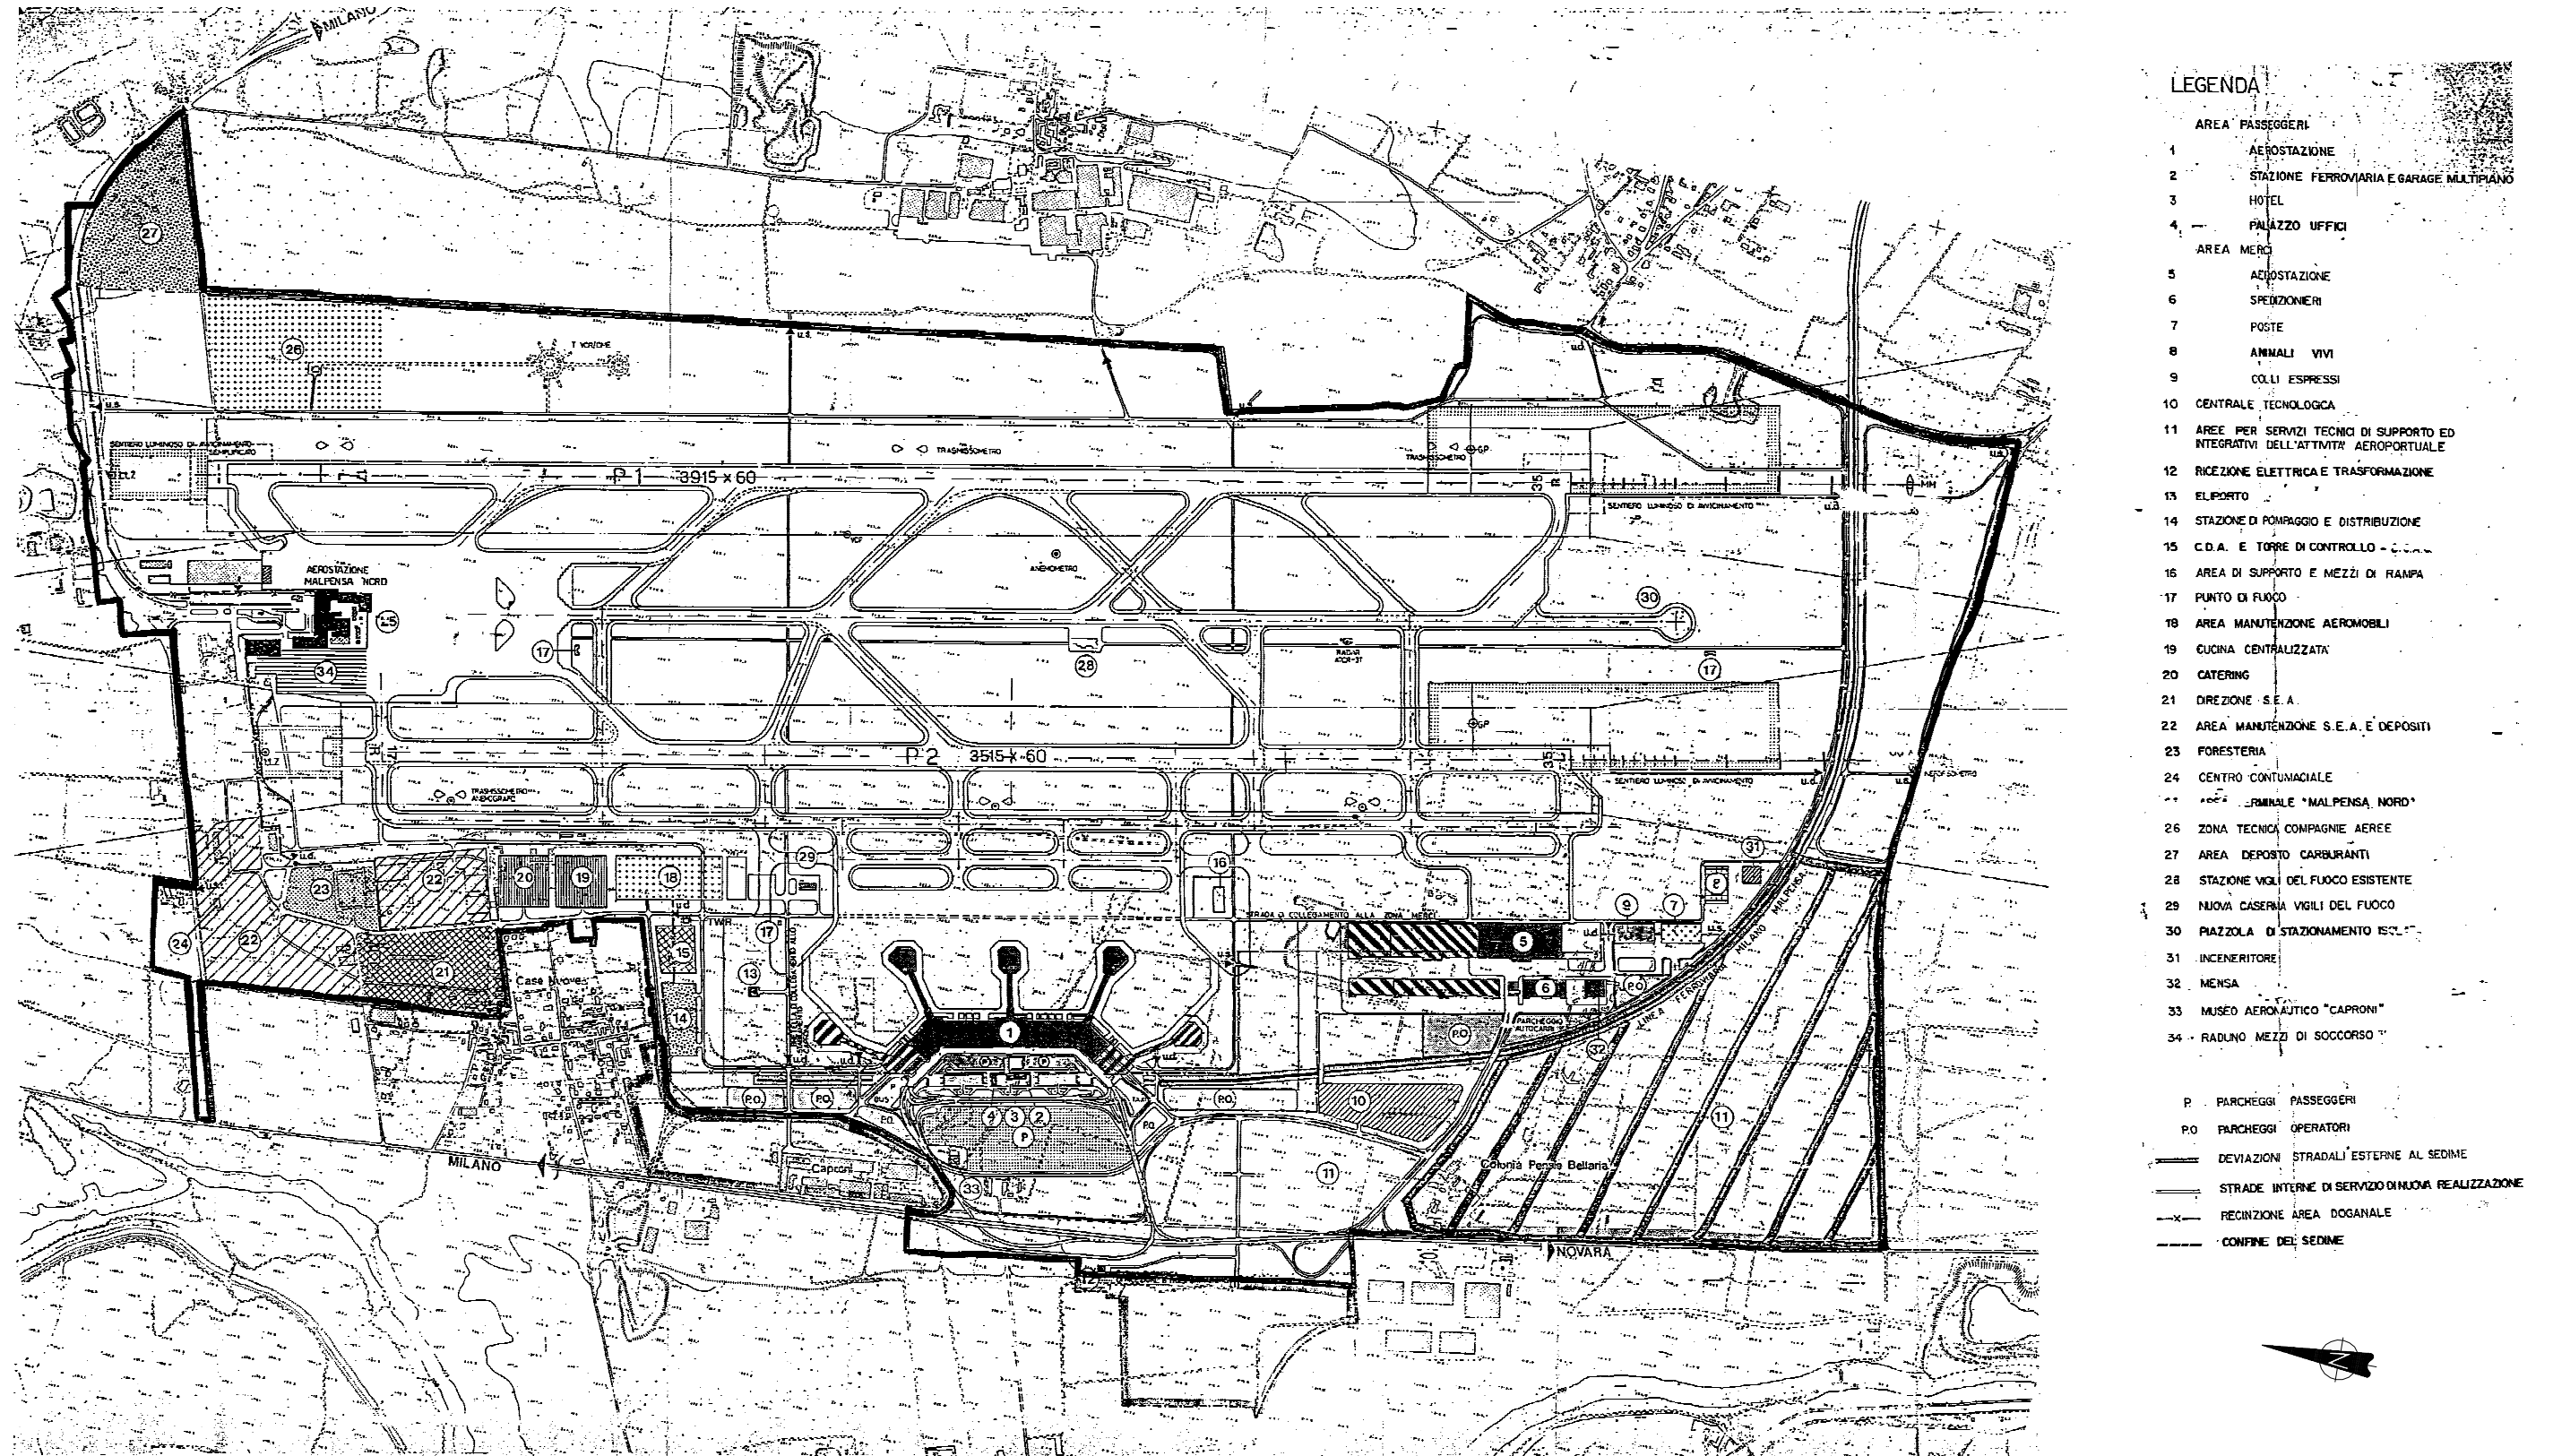

- LEGENDA**
- AREA PASSEGGERI
  - 1 AEROSTAZIONE
  - 2 STAZIONE FERROVIARIA E GARAGE MULTIPIANO
  - 3 HOTEL
  - 4 PALAZZO UFFICI
  - AREA MERO
  - 5 AEROSTAZIONE
  - 6 SPEDIZIONERI
  - 7 POSTE
  - 8 ANIMALI VIVI
  - 9 COLLI ESPRESSI
  - 10 CENTRALE TECNOLOGICA
  - 11 AREE PER SERVIZI TECNICI DI SUPPORTO ED INTEGRATIVI DELL'ATTIVITA' AEROPORTUALE
  - 12 RICEZIONE ELETTRICA E TRASFORMAZIONE
  - 13 ELIPORTO
  - 14 STAZIONE DI POMPIAGGIO E DISTRIBUZIONE
  - 15 C.D.A. E TORRE DI CONTROLLO
  - 16 AREA DI SUPPORTO E MEZZI DI RAMPA
  - 17 PUNTO DI FUOCO
  - 18 AREA MANUTENZIONE AEROMOBILI
  - 19 CUCINA CENTRALIZZATA
  - 20 CATERING
  - 21 DIREZIONE S.E.A.
  - 22 AREA MANUTENZIONE S.E.A. E DEPOSITI
  - 23 FORESTERIA
  - 24 CENTRO CONTUMACIALE
  - 25 TERMINALE "MALPENSA NORD"
  - 26 ZONA TECNICA COMPAGNIE AEREE
  - 27 AREA DEPOSITO CARBURANTI
  - 28 STAZIONE VIGILI DEL FUOCO ESISTENTE
  - 29 NUOVA CASERMA VIGILI DEL FUOCO
  - 30 PIAZZOLA DI STAZIONAMENTO ESISTENTE
  - 31 INCENERITORE
  - 32 MENSA
  - 33 MUSEO AERONAUTICO "CAPRONI"
  - 34 RADUNO MEZZI DI SOCCORSO
- P PARCHEGGI PASSEGGERI  
 P.O PARCHEGGI OPERATORI
- DEVIAZIONI STRADALI ESTERNE AL SEDIME  
 — STRADE INTERNE DI SERVIZIO DI NUOVA REALIZZAZIONE  
 -x- RECINZIONE AREA DOGANALE  
 --- CONFINE DEL SEDIME

