CARPENTERIA SPALLA SpB CARR.SUD
SEZIONE C-C - PIANTA FONDAZIONE
SCALA 1:50

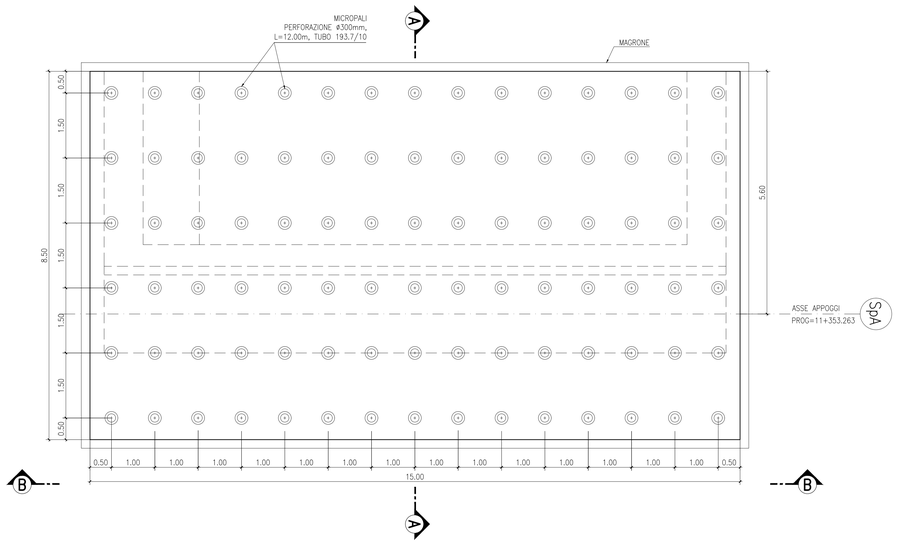

CARPENTERIA SPALLA SpB CARR.SUD
SEZIONE D-D - PIANTA A Q.TA BAGGIOLI
SCALA 1:50

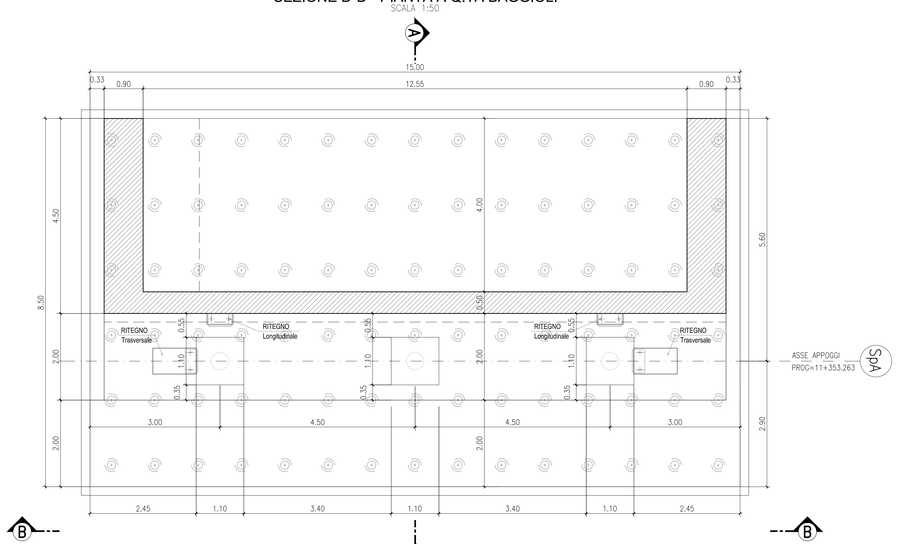

CARPENTERIA SPALLA SpB CARR.SUD
SEZIONE E-E - PIANTA ELEVAZIONE
SCALA 1:50

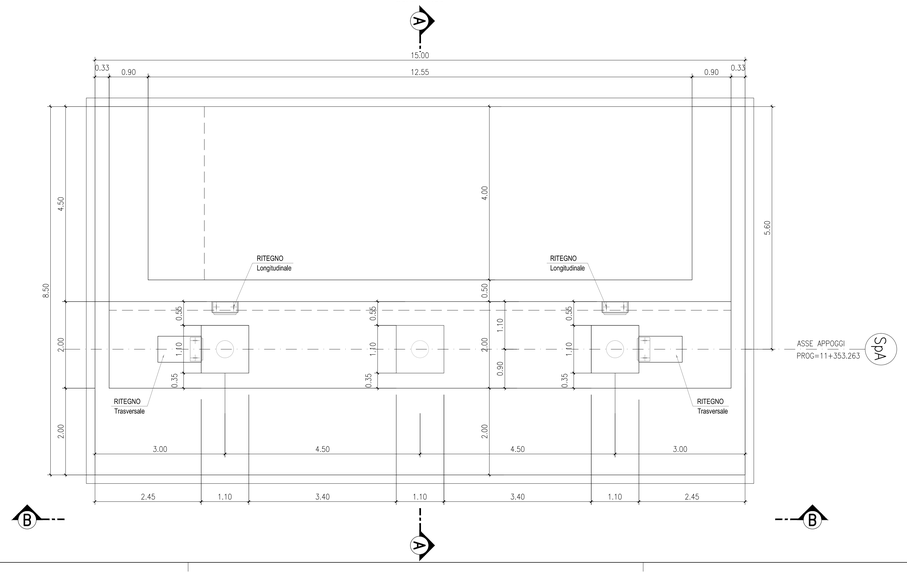

CARPENTERIA SPALLA SpB CARR. SUD
SEZIONE A-A
SCALA 1:50

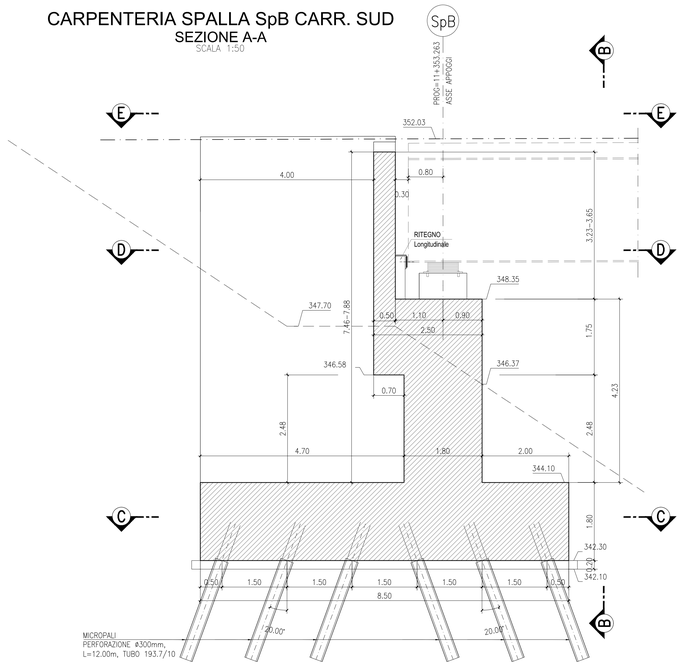

CARPENTERIA SPALLA SpB CARR. SUD
SEZIONE B-B
SCALA 1:50

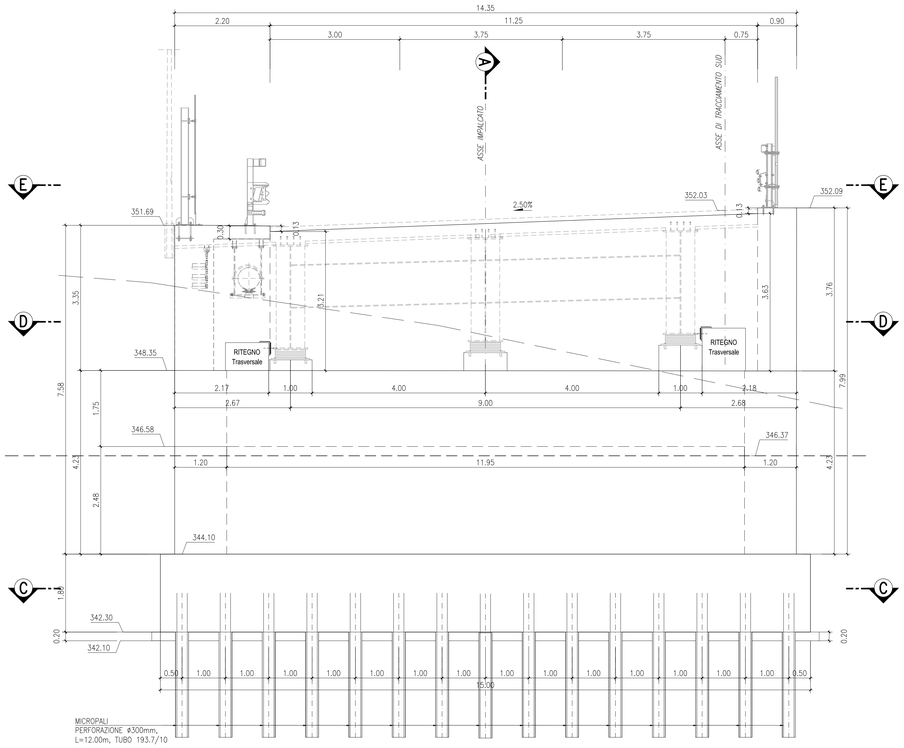

KEY PLAN OPERE

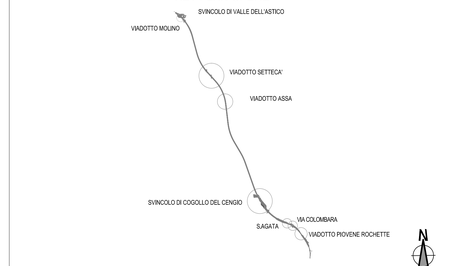

PARTICOLARE SISTEMAZIONE A TERGO DELLA SPALLA
SCALA 1:100

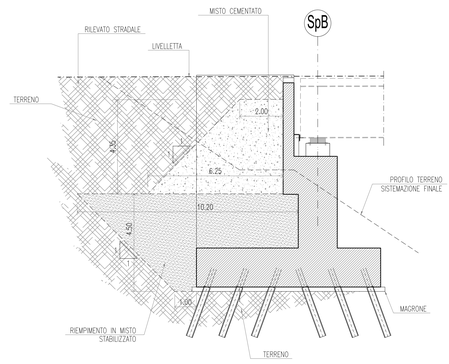

INCIDENZE ARMATURA SOTTOSTRUTTURE:

SPALLE:
- FONDAZIONE: 100 KG/MC
- ELEVAZIONE: 110 KG/MC

NOTA:
PER LA TABELLA MATERIALI SI RIMANDA ALL'ELABORATO:
J16L1_07_00_01_001_0101_0PD_02.dwg - OPERE D'ARTE MAGGIORI
J16L1_08_00_01_001_0101_0PD_02.dwg - OPERE D'ARTE MINORI

AUTOSTRADA BRESCIA - VERONA - VICENZA - PADOVA

Autostrada Brescia Verona Vicenza Padova SpA
Via Flavio Gioia 71 · 37135 Verona
tel. 0458272222 Fax 0458200051 Casella Postale 460M www.autobspd.it
AREA COSTRUZIONI AUTOSTRADALI

RINA ISO 9001:2000 / ISO 14001:2004 BS OHSAS 18001:2007 Certified Management System

AUTOSTRADA VALDASTICO
A31 NORD

1° LOTTO
Piovene Rocchette - Valle dell'Astico

PROGETTO DEFINITIVO

CUP 62I81 30006 60005
WBS 825.A3NL1
COMMESSA J16L1

COMMITTENTE
S.p.A. AUTOSTRADA BRESCIA VERONA VICENZA PADOVA
Area Costruzioni Autostradali

CAPO COMMESSA PER LA PROGETTAZIONE
Dott. Ing. Gabriella Costantini

PRESTATORE DI SERVIZI:
CONSORZIO RAETIA
RAPPRESENTANTE: Dott. Ing. Alberto Scotti

RESPONSABILE DELL'INTEGRAZIONE TRA LE PRESTAZIONI SPECIALISTICHE:
Technital S.p.A. - Dott. Ing. Andrea Renso

PROGETTAZIONE:
Il Responsabile
Dott.Ing. Stefano Luca Pessati

ELABORATO: OPERE D'ARTE MAGGIORI
Opere d'arte: ponti e viadotti
Viadotto Assa
Carpenteria Spalla B - Sud

Progressivo: 07 01 03 012 02
Rev.

Rev.	Data	Descrizione	Redazione	Controllo	Approvazione
0	MAG.07	PRIMA EMISSIONE	3TI PROGETTI - VALDRIGO	M. SORGE	S.L.PO35/15
1	GIUG.07	REVISIONE PER VERIFICA	3TI PROGETTI - PIERUCCI	M. SORGE	S.L.PO35/15
2	LUG.07	RECEPIMENTO OSSERVAZIONI	3TI PROGETTI - PIERUCCI	M. SORGE	S.L.PO35/15

SCALA: 1:50
NOME FILE: J16L1_07_01_03_012_0202_0PD_02.dwg
CM RGSB 02 LIV. BOZ
J16L1_07_01_03_012_0202_0PD_02

L'ELABORATO E' PROTETTO DALLA LEGGE SUL DIRITTO D'AUTORE (L. 633/41 E SUCCESSIVE MODIFICHE ED INTEGRAZIONI). LA RIPRODUZIONE, ANCHE PARZIALE, E LA DIVULGAZIONE A TERZI SENZA AUTORIZZAZIONE SCRITTA DELLA AUTOSTRADA BS-VR-VI-PD S.P.A. SONO VIETATE E SARANNO PERSEGUITE A NORMA DI LEGGE.
THIS DOCUMENT MAY NOT BE COPIED. REPRODUCED OR PUBLISHED, EITHER IN PART OR IN ITS ENTIRETY, WITHOUT THE WRITTEN PERMISSION OF AUTOSTRADA BRESCIA-VERONA-VICENZA-PADOVA S.P.A., UNAUTHORIZED USE WILL BE PROSECUTED BY LAW.