




PARTICOLARE MARCIAPIEDE
SEZIONE
SCALA 1:50

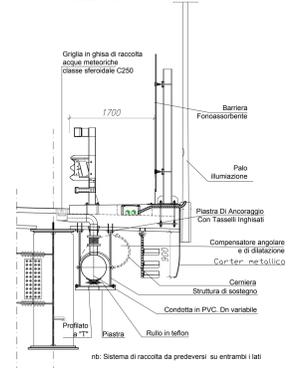


VIADOTTO MOLINO
TRAVERSO TIPO A 3 TRAVI
SCALA 1:50

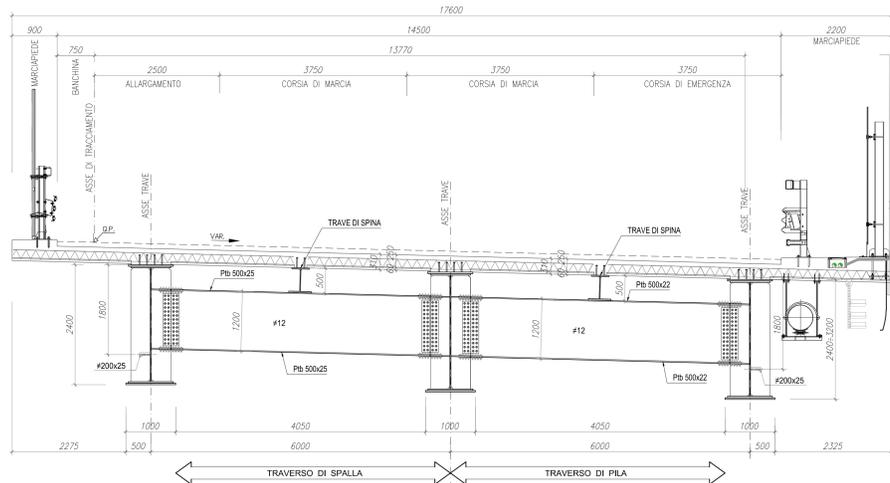

VIADOTTO MOLINO
TRAVERSO TIPO A 2 TRAVI
SCALA 1:50

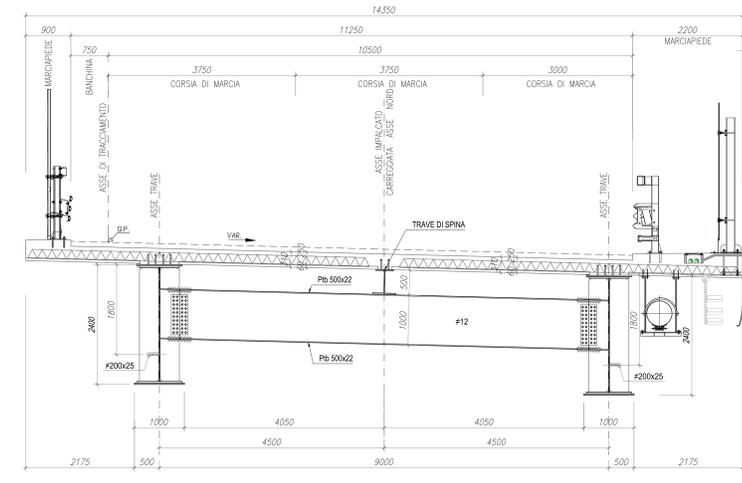

PIANTA

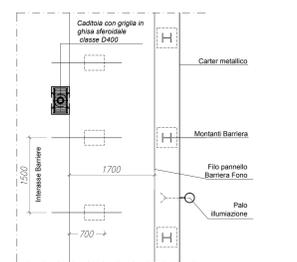

NOTA:
PER LA TABELLA MATERIALI SI RIMANDA ALL'ELABORATO:
J16L1_07_00_01_001_0101_0PD_02.dwg - OPERE D'ARTE MAGGIORI
J16L1_08_00_01_001_0101_0PD_02.dwg - OPERE D'ARTE MINORI

AUTOSTRADA
BRESCIA - VERONA - VICENZA - PADOVA

IN 045877222 Fax 0450200011 Casella Postale 46004 www.austrospad.it
AREA COSTRUZIONI AUTOSTRADALI

Autostrada Brescia Verona Vicenza Padova SpA
Via Flavio Gioia 71 37135 Verona

RINA
CERTIFICAZIONE ISO 9001:2015
CERTIFICAZIONE ISO 14001:2015

AUTOSTRADA VALDASTICO A31 NORD

1° LOTTO Piovene Rochette - Valle dell'Astico

PROGETTO DEFINITIVO

COMMITTENTE
AUTOSTRADA S.p.A. AUTOSTRADA BRESCIA VERONA VICENZA PADOVA
Area Costruzioni Autostradali

CAPO COMMESSA
PER LA PROGETTAZIONE
Dot. Ing. Gabriele Costantini

CIP 0201 3006 6005
WBS RES/AN/1
COMMESSA J16L1

PRESTATORE DI SERVIZI:
CONSORZIO RAETIA
RAPPRESENTANTE: Dott. Ing. Alberto Scotti

RESPONSABILE DELL'ELABORAZIONE
TRA LE PRESTAZIONI SPECIFICAZIONE
Technica S.p.A. Ing. Andrea Basso

PROGETTAZIONE:
Dott. Ing. Alberto Scotti

ELABORATO: OPERE D'ARTE MAGGIORI
Opere d'arte: ponti e viadotti
Viadotto Molino
Planimetria con ubicazione

Progresso: **07 01 05 003 02**

Rev.	Data	Descrizione	Redazione	Controllo	Approvazione	SCALA: 1:1000
01	05/03/2021	PRIMA EMISSIONE	SP/PROGETTO - VALDASTICO	M. SORISE	SIL/PROGETTA	1:1000
02	05/03/2021	MODIFICAZIONE PER VERIFICA	SP/PROGETTO - PERICOLI	M. SORISE	SIL/PROGETTA	1:1000
03	05/03/2021	RECUPERO OSSERVAZIONI	SP/PROGETTO - PERICOLI	M. SORISE	SIL/PROGETTA	1:1000

NOME FILE: J16L1_07_01_05_003_0101_0PD_02.dwg
DI: PROGR. RS DI: RES.
J16L1_07_01_05_003_0101_0PD_02