# PLANIMETRIA IMPALCATO
## VIADOTTO MOLINO - ASSE NORD
*SCALA 1:500*

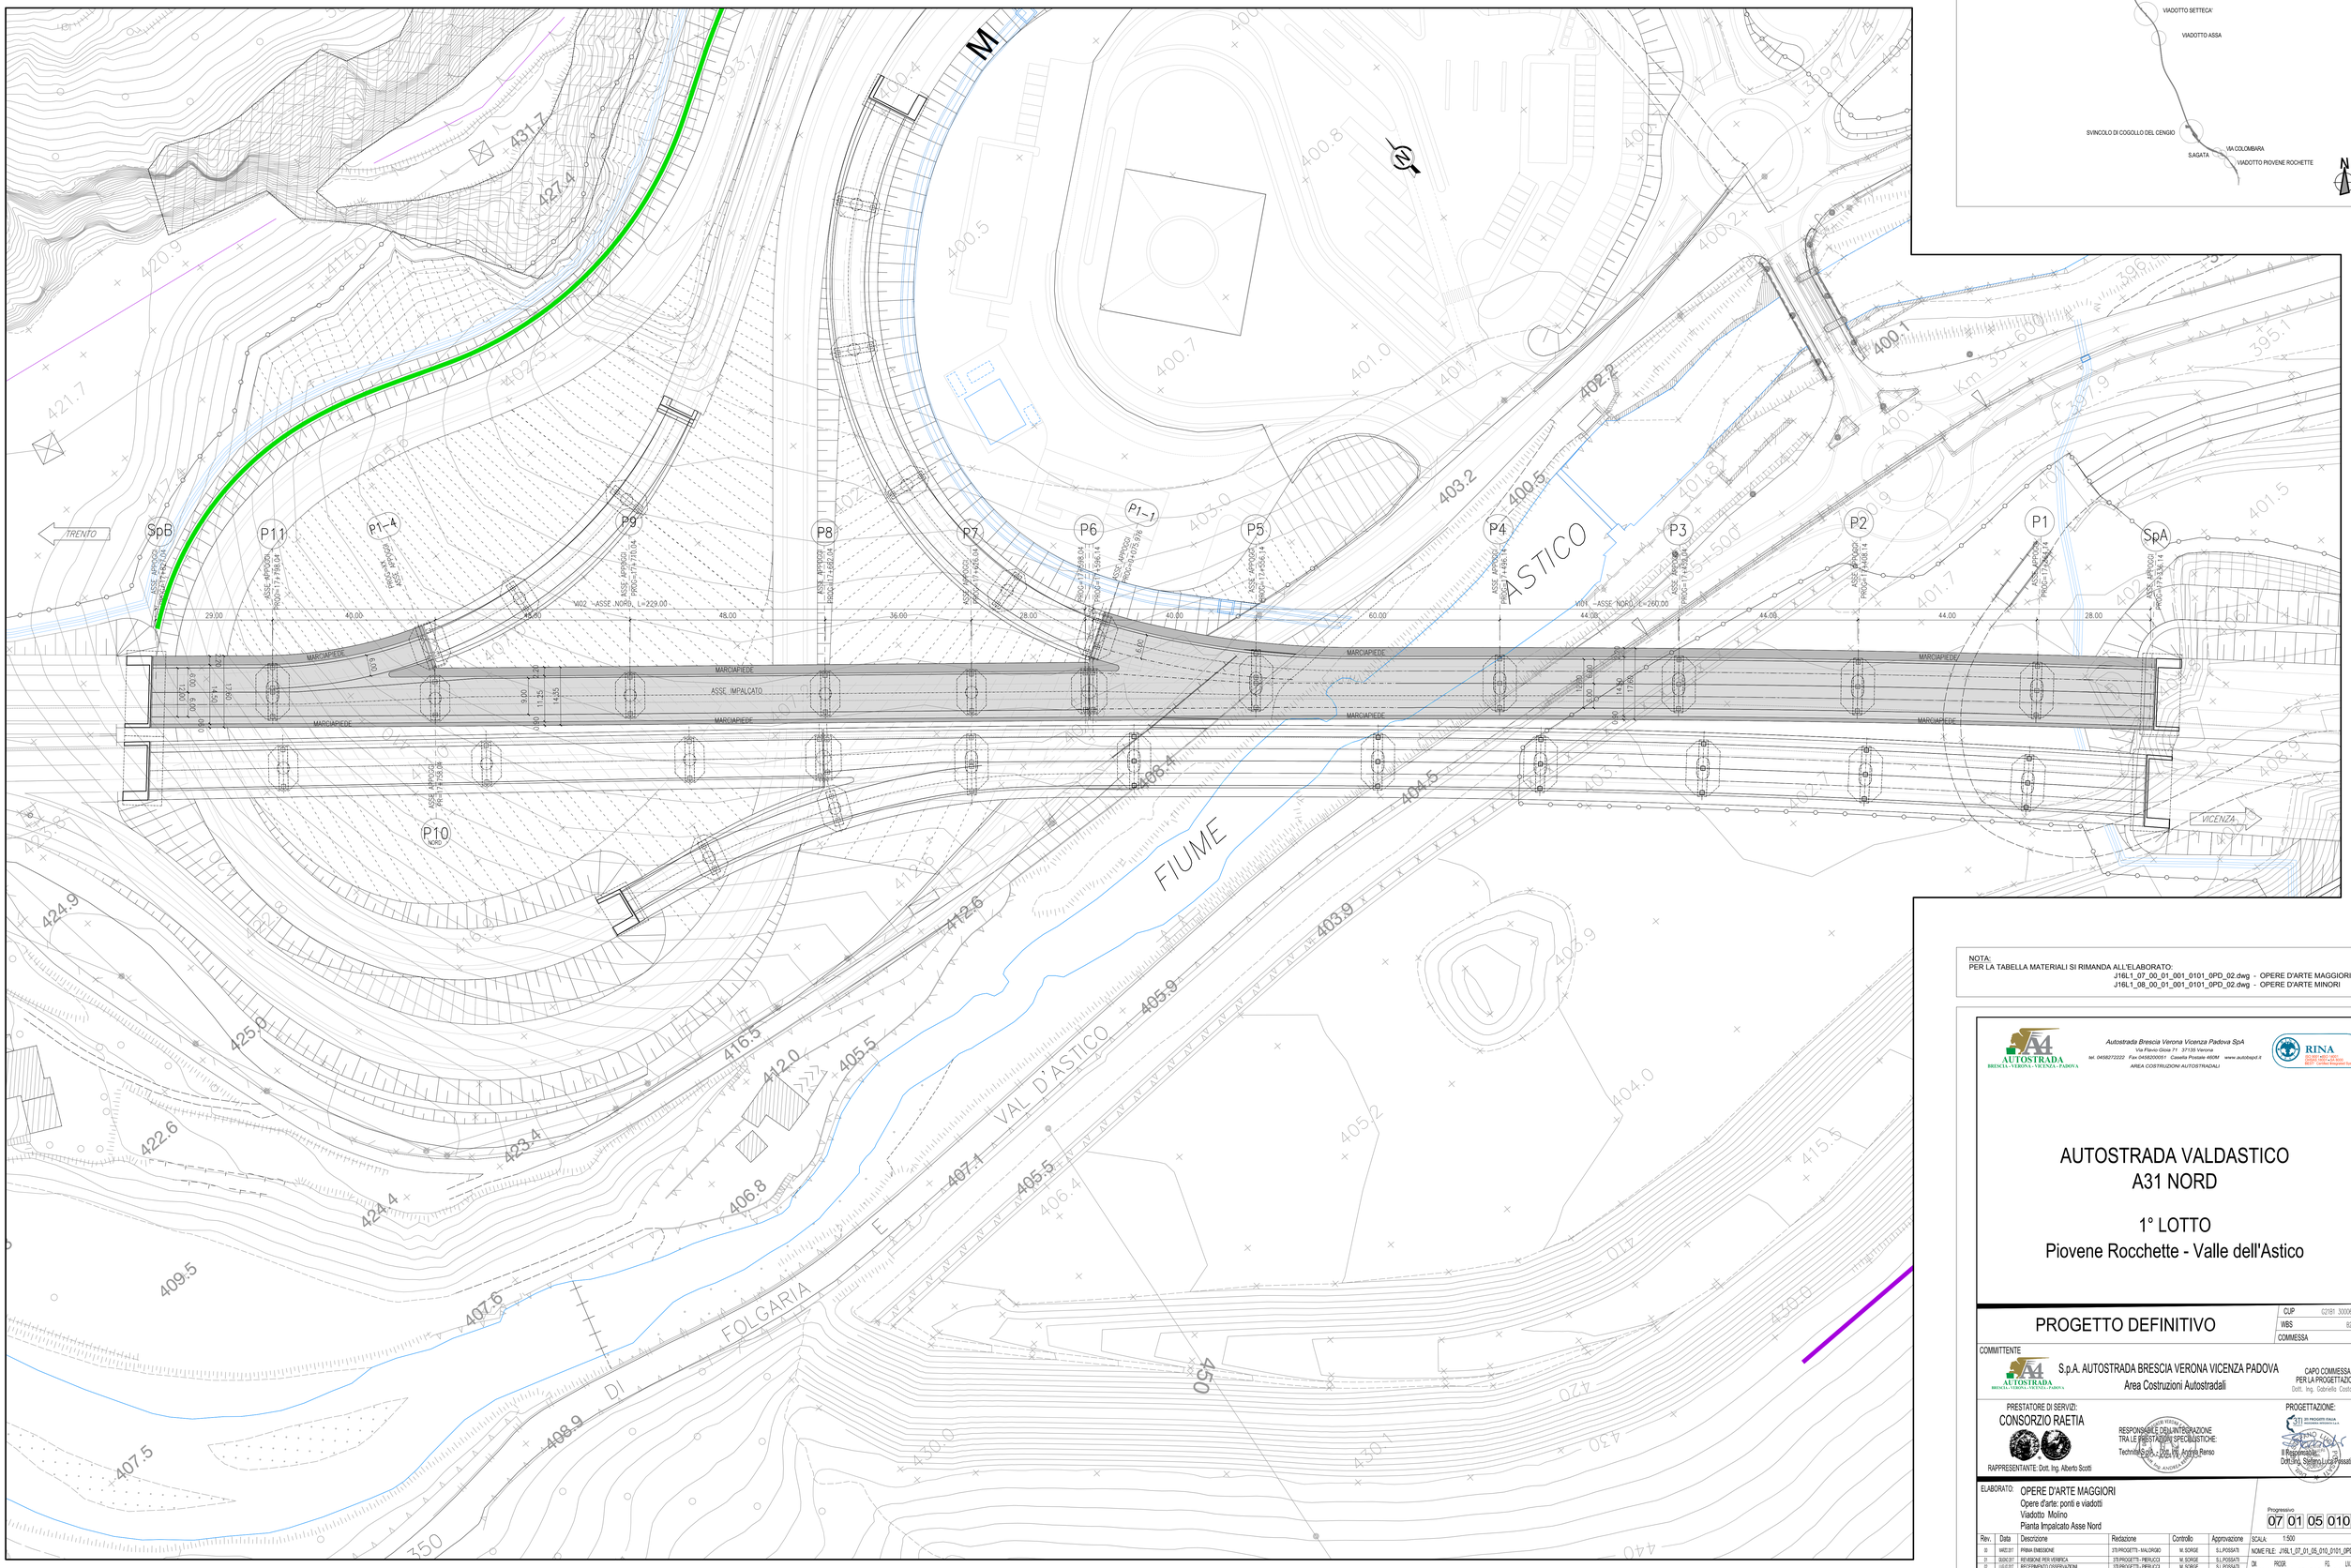


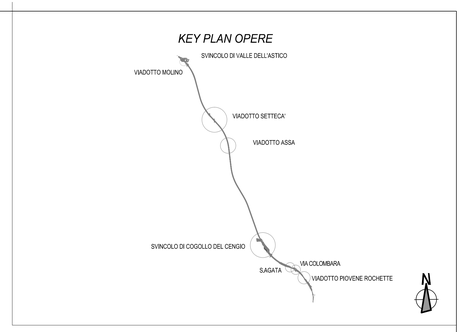


NOTA:
PER LA TABELLA MATERIALI SI RIMANDA ALL'ELABORATO:
J16L1_07_00_01_001_0101_0PD_02.dwg - OPERE D'ARTE MAGGIORI
J16L1_08_00_01_001_0101_0PD_02.dwg - OPERE D'ARTE MINORI


AUTOSTRADA BRESCIA - VERONA - VICENZA - PADOVA

*Autostrada Brescia Verona Vicenza Padova SpA*
*Via Flavio Gioia 71 37135 Verona*
*tel. 0458272222 Fax 0458200051 Casella Postale 460M www.autobepd.it*
*AREA COSTRUZIONI AUTOSTRADALI*

RINA ISO 9001 ISO 14001 OHSAS 18001 IRQNet Integrated System


# AUTOSTRADA VALDASTICO
# A31 NORD

## 1° LOTTO
## Piovene Rocchette - Valle dell'Astico

## PROGETTO DEFINITIVO

| | |
|---|---|
| CUP | 62181 30006 40005 |
| WBS | B25.A3NL11 |
| COMMESSA | J16L1 |

COMMITTENTE

S.p.A. AUTOSTRADA BRESCIA VERONA VICENZA PADOVA
Area Costruzioni Autostradali

CAPO COMMESSA PER LA PROGETTAZIONE
Dott. Ing. Gabriella Costantini

PRESTATORE DI SERVIZI:
CONSORZIO RAETIA
RAPPRESENTANTE: Dott. Ing. Alberto Scotti

RESPONSABILE DELL'INTEGRAZIONE TRA LE PRESTAZIONI SPECIALISTICHE:
Technital S.p.A. - Dott. Ing. Andrea Renso

PROGETTAZIONE:
3TI PROGETTI ITALIA
Il Responsabile:
Dott.Ing. Stefano Luca Rossati

ELABORATO: OPERE D'ARTE MAGGIORI
Opere d'arte: ponti e viadotti
Viadotto Molino
Pianta Impalcato Asse Nord

Progressivo 07 01 05 010 Rev. 02

| Rev. | Data | Descrizione | Redazione | Controllo | Approvazione |
|---|---|---|---|---|---|
| 00 | MARZO 07 | PRIMA EMISSIONE | 3TI PROGETTI - MALORGIO | M. SORGE | S.L.POSSATI |
| 01 | GIUGNO 07 | REVISIONE PER VERIFICA | 3TI PROGETTI - PIERUCCI | M. SORGE | S.L.POSSATI |
| 02 | LUGLIO 07 | RECEPIMENTO OSSERVAZIONI | 3TI PROGETTI - PIERUCCI | M. SORGE | S.L.POSSATI |

SCALA: 1:500
NOME FILE: J16L1_07_01_05_010_0101_0PD_02.dwg

| CM | PROGR | FG | LIV. | REV. |
|---|---|---|---|---|
| J16L1 | 07_01_05_010 | 0101 | 0PD | 02 |


IL PRESENTE DOCUMENTO NON POTRA' ESSERE COPIATO, RIPRODOTTO O ALTRIMENTI PUBBLICATO IN TUTTO O IN PARTE, SENZA IL CONSENSO SCRITTO DELLA AUTOSTRADA BS-VR-VI-PD S.P.A., CON L'ALLEGO NON AUTORIZZATO. SARA' PERSEGUITO A NORMA DI LEGGE.
THIS DOCUMENT MAY NOT BE COPIED, REPRODUCED OR PUBLISHED, EITHER IN PART OR IN ITS ENTIRETY, WITHOUT THE WRITTEN PERMISSION OF AUTOSTRADA BRESCIA-VERONA-VICENZA-PADOVA S.P.A., UNAUTHORIZED USE WILL BE PROSECUTED BY LAW.