


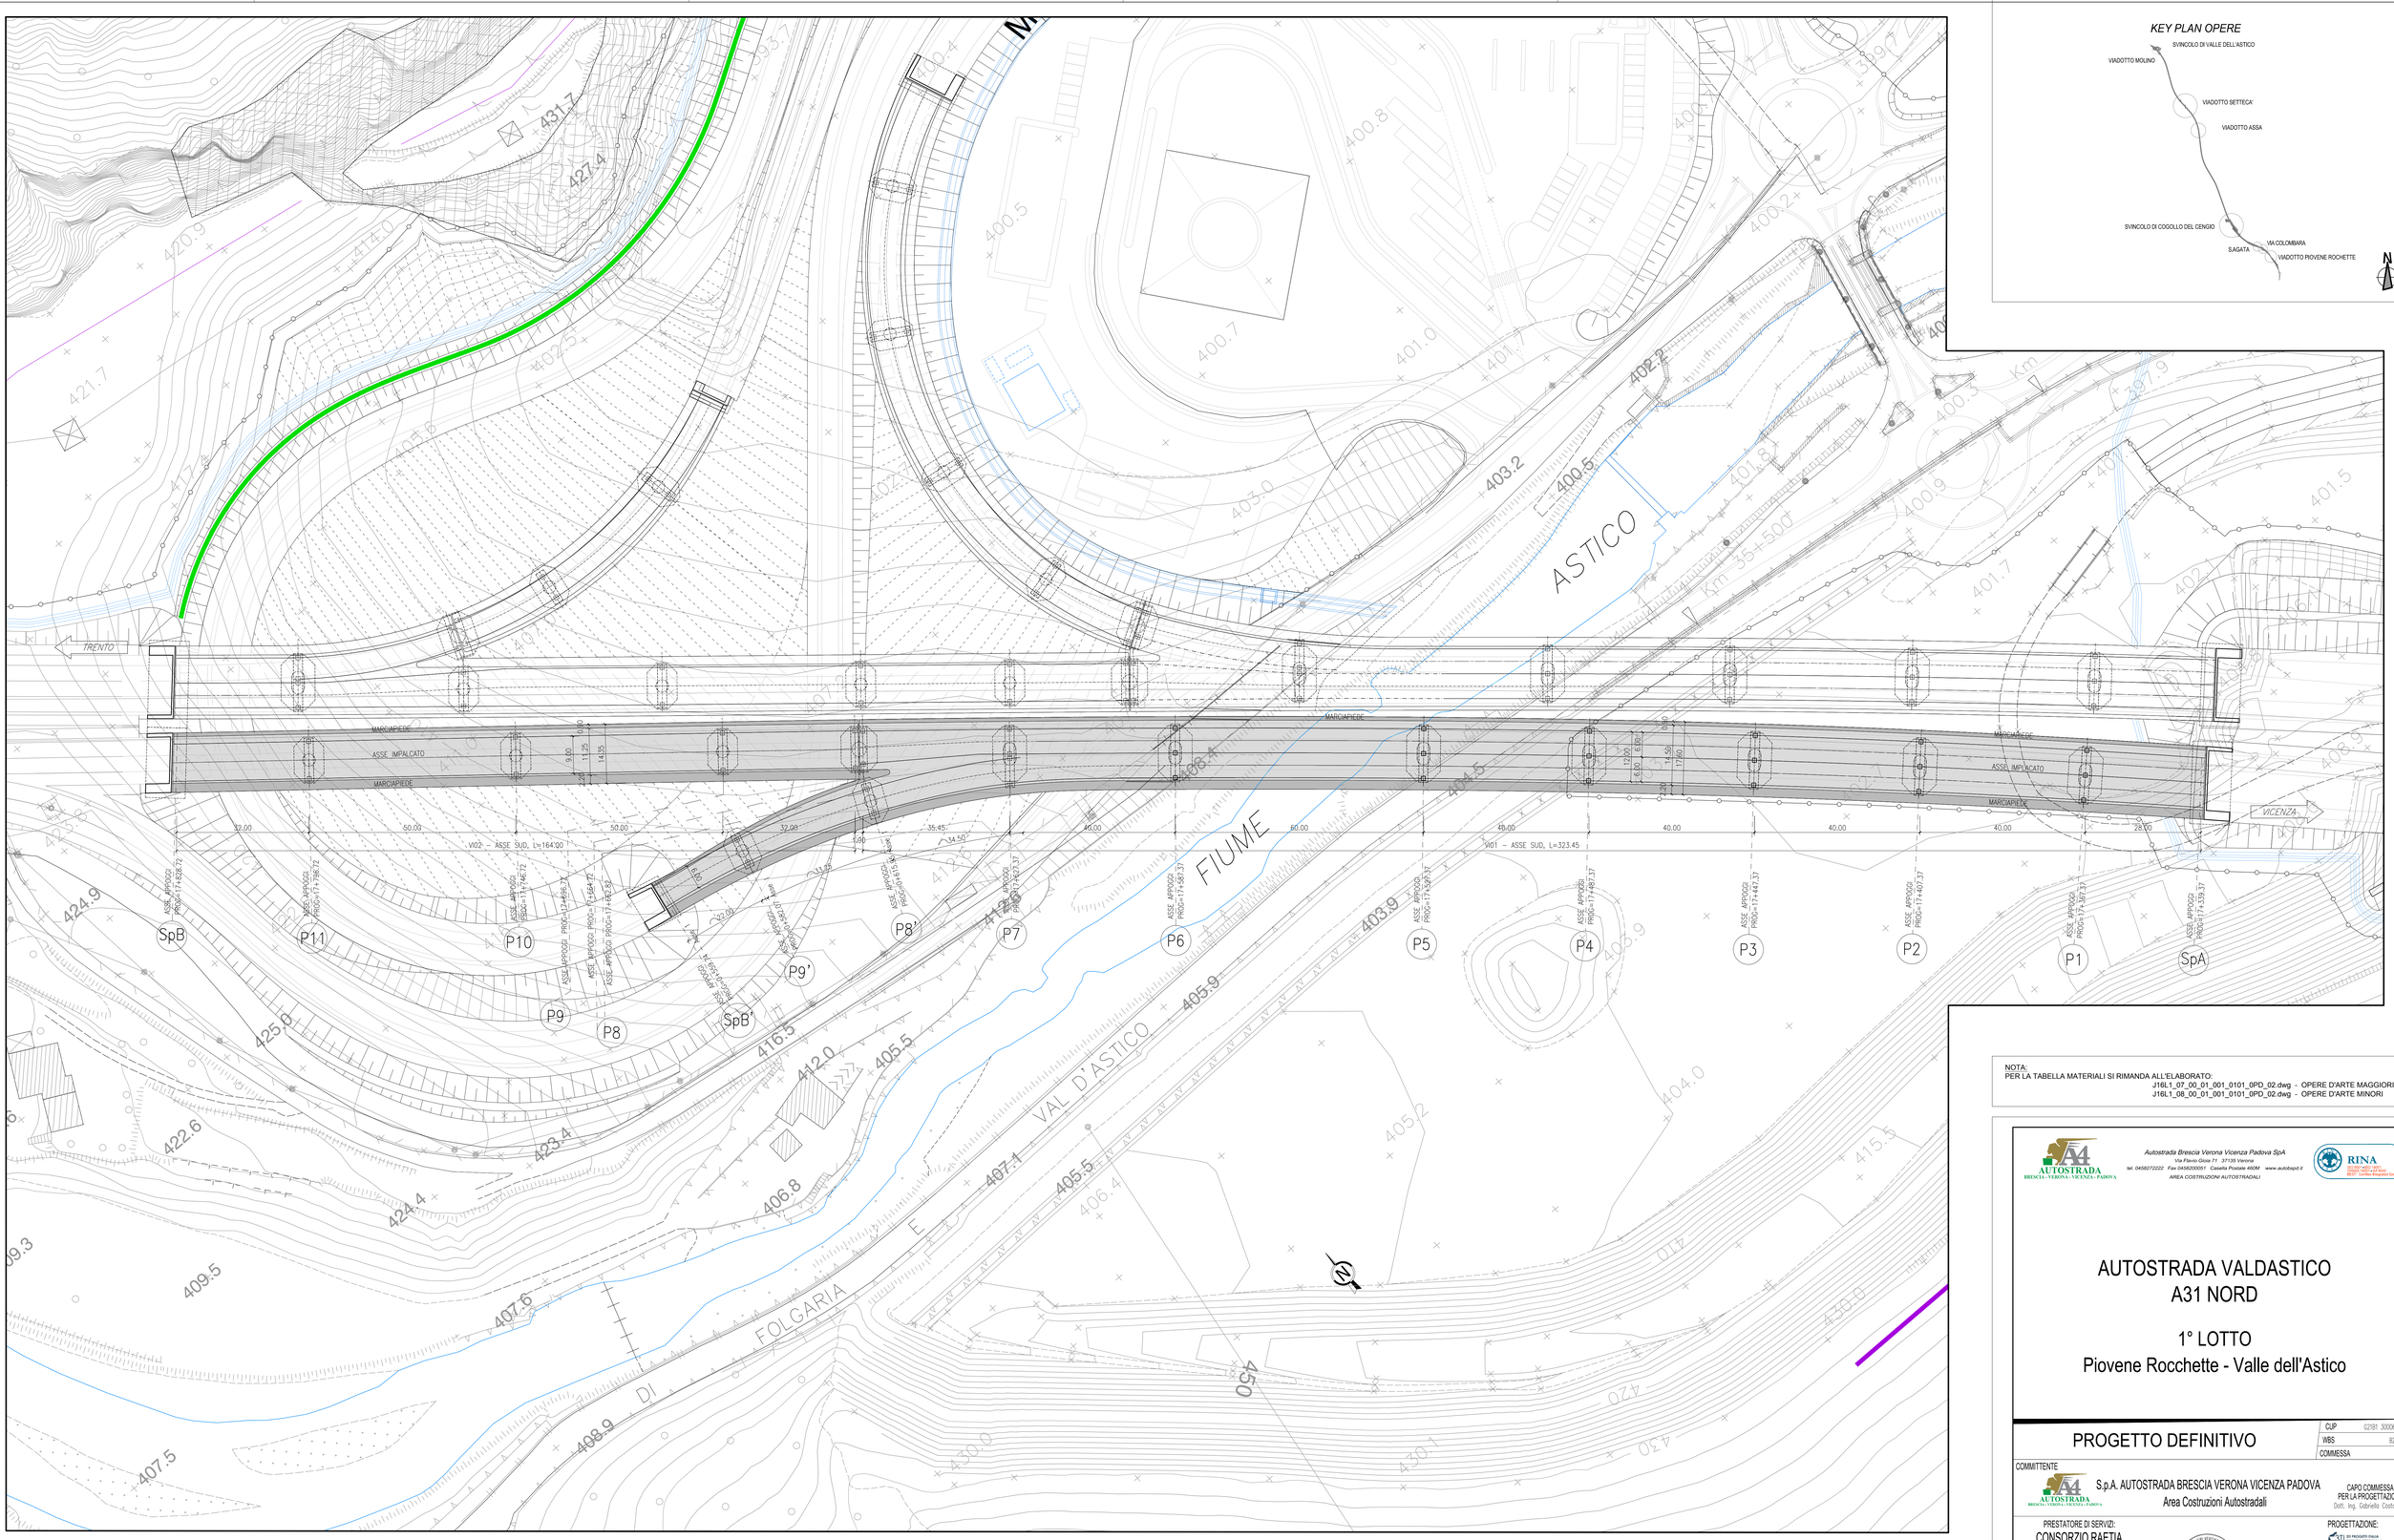


NOTA:
PER LA TABELLA MATERIALI SI RIMANDA ALL'ELABORATO:
J16L1_07_00_01_001_0101_0PD_02.dwg - OPERE D'ARTE MAGGIORI
J16L1_08_00_01_001_0101_0PD_02.dwg - OPERE D'ARTE MINORI

# PLANIMETRIA IMPALCATO
## VIADOTTO MOLINO - ASSE SUD
*SCALA 1:500*


AUTOSTRADA BRESCIA - VERONA - VICENZA - PADOVA

*Autostrada Brescia Verona Vicenza Padova SpA*
*Via Flavio Gioia 71 37135 Verona*
*tel. 0458272222 Fax 0458200051 Casella Postale 490M www.autobsp.it*
*AREA COSTRUZIONI AUTOSTRADALI*

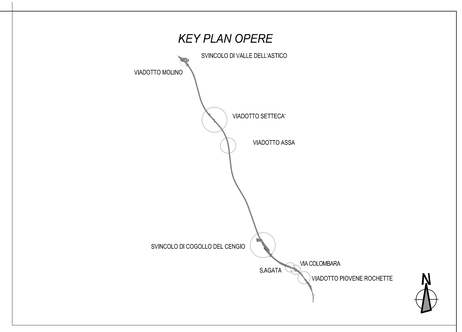RINA


# AUTOSTRADA VALDASTICO
# A31 NORD

## 1° LOTTO
## Piovene Rocchette - Valle dell'Astico

## PROGETTO DEFINITIVO

| | |
|---|---|
| CUP | C21B1 30006 40005 |
| WBS | B25.A3NL13 |
| COMMESSA | J16L1 |

COMMITTENTE

S.p.A. AUTOSTRADA BRESCIA VERONA VICENZA PADOVA
Area Costruzioni Autostradali

CAPO COMMESSA PER LA PROGETTAZIONE:
Dott. Ing. Gabriella Costantini

PRESTATORE DI SERVIZI:
CONSORZIO RAETIA
RAPPRESENTANTE: Dott. Ing. Alberto Scotti

RESPONSABILE DELL'INTEGRAZIONE TRA LE PRESTAZIONI SPECIALISTICHE:
Technital S.p.A. - Dott. Ing. Andrea Renso

PROGETTAZIONE:
STI PROGETTI RAETIA
Il Responsabile:
Dott.Ing. Stefano Luca Pessati

ELABORATO: OPERE D'ARTE MAGGIORI
Opere d'arte: ponti e viadotti
Viadotto Molino
Pianta Impalcato Asse Sud

Progressivo: 07 01 05 011 1 Rev. 02

| Rev. | Data | Descrizione | Redazione | Controllo | Approvazione |
|---|---|---|---|---|---|
| 00 | MAG.08 | PRIMA EMISSIONE | STI PROGETTI - MALDINGRO | M. SORGE | S.L.POSSATI |
| 01 | GIUG.08 | REVISIONE PER VERIFICA | STI PROGETTI - PIERUCCI | M. SORGE | S.L.POSSATI |
| 02 | LUGLIO 07 | RECEPIMENTO OSSERVAZIONI | STI PROGETTI - PIERUCCI | M. SORGE | S.L.POSSATI |

SCALA: 1:500
NOME FILE: J16L1_07_01_05_011_0101_0PD_02.dwg

| CM | PROGR. | 07 | 01 | 05 | 011 | 0101 | 0PD | 02 |
|---|---|---|---|---|---|---|---|---|

J16L1_07_01_05_011_0101_0PD_02


IL PRESENTE DOCUMENTO NON POTRA' ESSERE COPIATO, RIPRODOTTO O ALTRIMENTI PUBBLICATO, IN TUTTO O IN PARTE, SENZA IL CONSENSO SCRITTO DELLA AUTOSTRADA BS-VR-VI-PD S.P.A., FIDM CTB.ZED NON AUTORIZZATO. SAID PERMISSION IS NORMALLY GIVEN
THIS DOCUMENT MAY NOT BE COPIED, REPRODUCED OR PUBLISHED, EITHER IN PART OR IN ITS ENTIRETY, WITHOUT THE WRITTEN PERMISSION OF AUTOSTRADA BRESCIA-VERONA-VICENZA-PADOVA S.P.A., UNAUTHORIZED USE WILL BE PROSECUTED BY LAW.