VIADOTTO MOLINO
CARPENTERIA SPALLA SpB-4 ASSE 4 NORD
SEZIONE A-A
SCALA 1:50

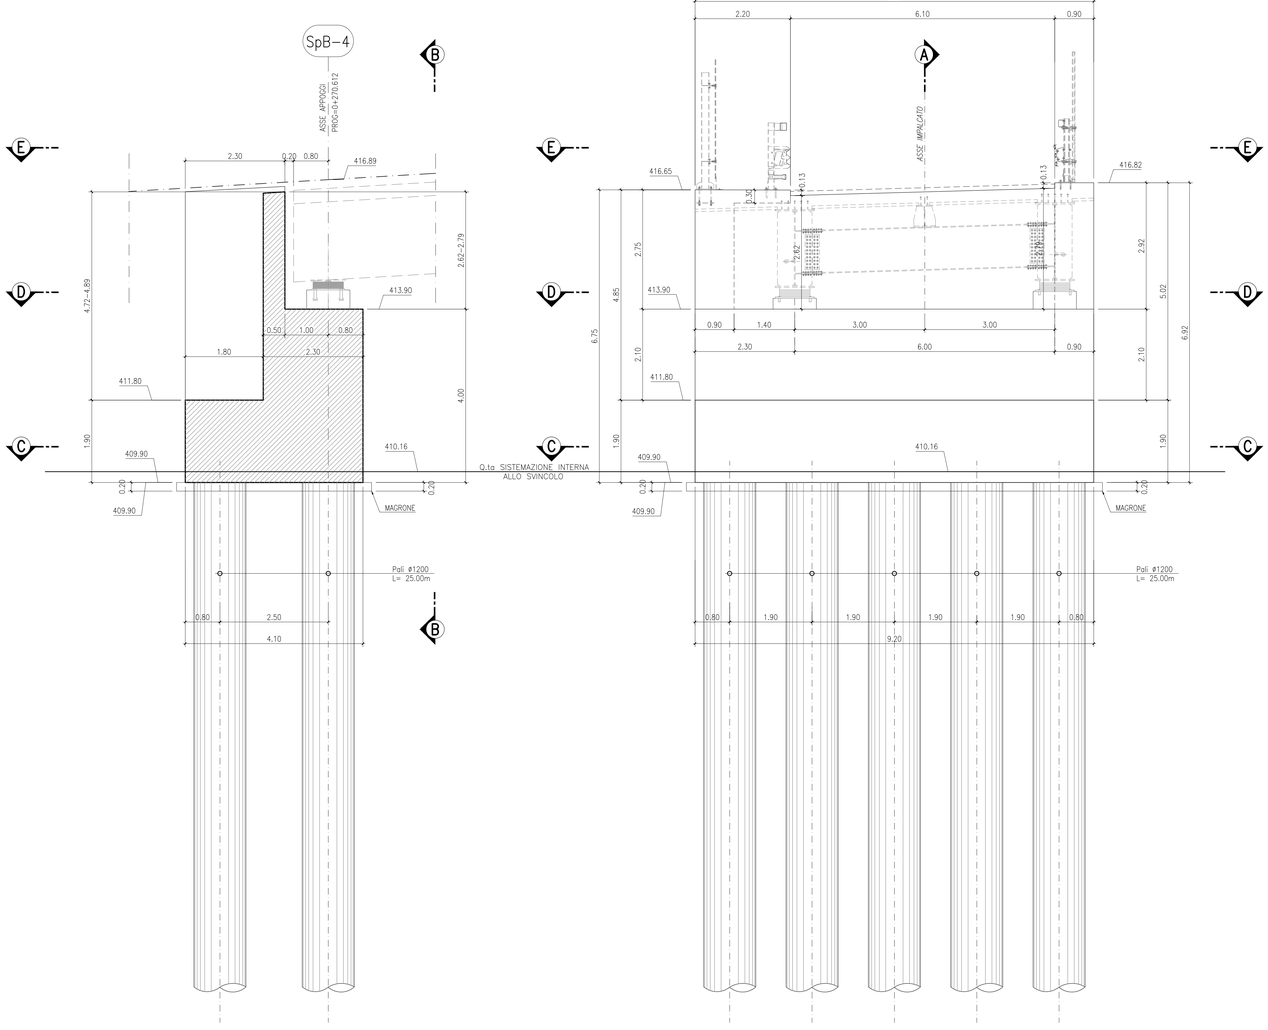

VIADOTTO MOLINO
CARPENTERIA SPALLA SpB-4 ASSE 4 NORD
SEZIONE B-B
SCALA 1:50

CARPENTERIA SPALLA SpB-4 ASSE 4 NORD
SEZIONE C-C - PIANTA FONDAZIONE
SCALA 1:50

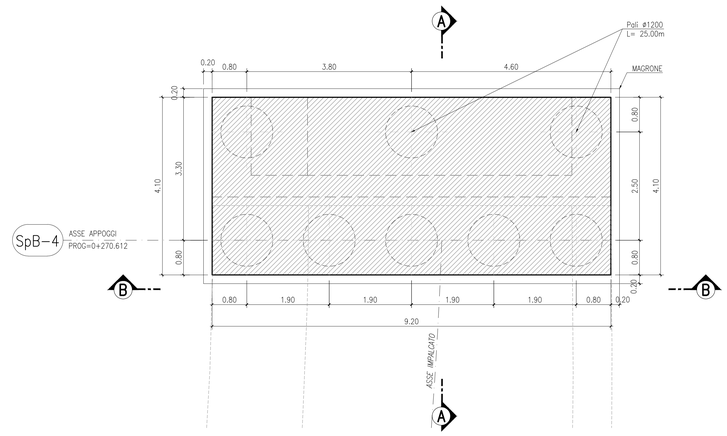

CARPENTERIA SPALLA SpB-4 ASSE 4 NORD
SEZIONE D-D - PIANTA A Q.TA BAGGIOLI
SCALA 1:50

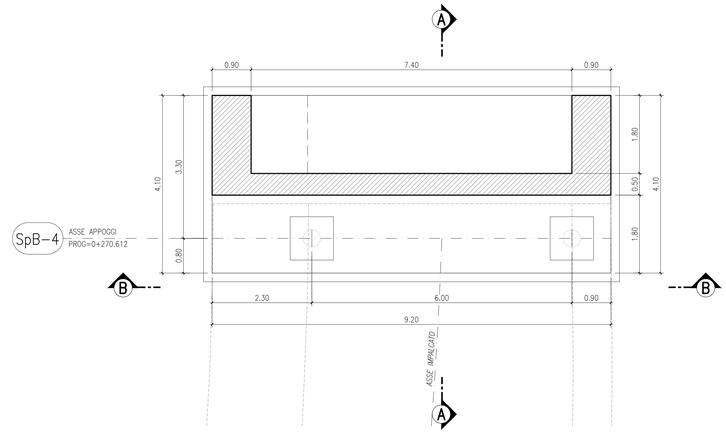

CARPENTERIA SPALLA SpB-4 ASSE 4 NORD
SEZIONE E-E - PIANTA ELEVAZIONE
SCALA 1:50

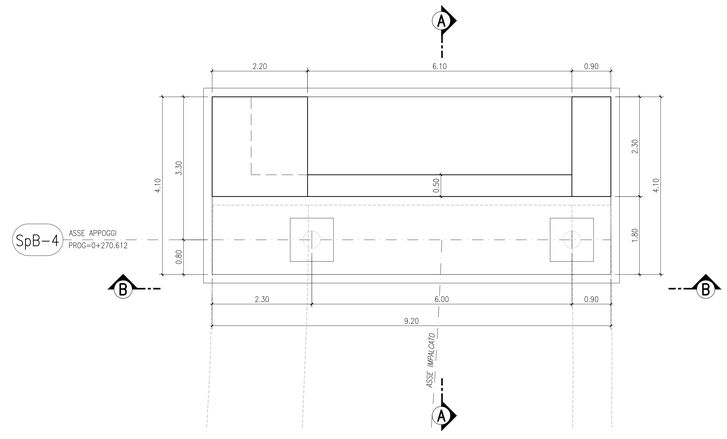

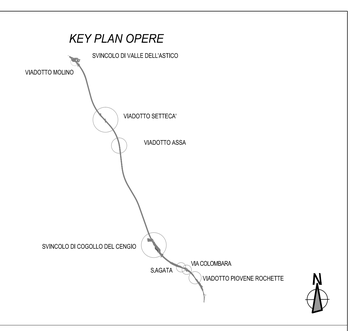

INCIDENZE ARMATURA SOTTOSTRUTTURE:

SPALLE:
- FONDAZIONE: 100 KG/MC
- ELEVAZIONE: 110 KG/MC
- PALI: 120 KG/MC

NOTA:
PER LA TABELLA MATERIALI SI RIMANDA ALL'ELABORATO:
J16L1_07_00_01_001_0101_0PD_02.dwg - OPERE D'ARTE MAGGIORI
J16L1_08_00_01_001_0101_0PD_02.dwg - OPERE D'ARTE MINORI

AUTOSTRADA BRESCIA - VERONA - VICENZA - PADOVA

Autostrada Brescia Verona Vicenza Padova SpA
Via Flavio Gioia 71 · 37135 Verona
tel. 0458272222 Fax 0458200051 Casella Postale 460M www.autobspd.it
AREA COSTRUZIONI AUTOSTRADALI

RINA ISO 9001:2015 ISO 14001:2015 BS OHSAS 18001:2007 Certified Management System

AUTOSTRADA VALDASTICO
A31 NORD

1° LOTTO
Piovene Rocchette - Valle dell'Astico

PROGETTO DEFINITIVO

CUP	G21I81 30006 60005
WBS	B25.A3NLL1
COMMESSA	J16L1

COMMITTENTE
S.p.A. AUTOSTRADA BRESCIA VERONA VICENZA PADOVA
Area Costruzioni Autostradali

CAPO COMMESSA PER LA PROGETTAZIONE:
Dott. Ing. Gabriella Costantini

PRESTATORE DI SERVIZI:
CONSORZIO RAETIA
RAPPRESENTANTE: Dott. Ing. Alberto Scotti

RESPONSABILE DELL'INTEGRAZIONE TRA LE PRESTAZIONI SPECIALISTICHE:
Tecnital S.p.A. - Dott. Ing. Andrea Renso

PROGETTAZIONE:
3TI PROGETTI ITALIA
Il Responsabile:
Dott.Ing. Stefano Luca Passoni

ELABORATO: OPERE D'ARTE MAGGIORI
Opere d'arte: ponti e viadotti
Viadotto Molino
Carpenteria Spalla SpB Rampa Asse 4 Nord

Progressivo: 07 01 05 022 02
Rev.: 02

SCALA: 1:50

Rev.	Data	Descrizione	Redazione	Controllo	Approvazione
0	MAG.07	PRIMA EMISSIONE	3TI PROGETTI - VALDRIGO	M. SORGE	S.L.PASSONI
1	GIUG.07	REVISIONE PER VERIFICA	3TI PROGETTI - PIERUCCI	M. SORGE	S.L.PASSONI
02	LUGLIO 07	RECEPIMENTO OSSERVAZIONI	3TI PROGETTI - PIERUCCI	M. SORGE	S.L.PASSONI

NOME FILE: J16L1_07_01_05_022_0101_0PD_02.dwg
ZN: RGSK FC LIV. BD
J16L1_07_01_05_022_0101_0PD_02

IL PRESENTE DOCUMENTO NON POTRA' ESSERE COPIATO, RIPRODOTTO O ALTRIMENTI PUBBLICATO, IN TUTTO O IN PARTE, SENZA IL CONSENSO SCRITTO DELLA AUTOSTRADA BS-VR-VI-PD S.P.A.. OGNI UTILIZZO NON AUTORIZZATO SARA' PERSEGUITO A NORMA DI LEGGE.
THIS DOCUMENT MAY NOT BE COPIED, REPRODUCED OR PUBLISHED, EITHER IN PART OR IN ITS ENTIRETY, WITHOUT THE WRITTEN PERMISSION OF AUTOSTRADA BRESCIA-VERONA-VICENZA-PADOVA S.P.A., UNAUTHORIZED USE WILL BE PURSUED TO BY LAW.