



REGIONE PIEMONTE

ASSESSORATO URBANISTICA, PIANIFICAZIONE TERRITORIALE  
E DELL'AREA METROPOLITANA, EDILIZIA RESIDENZIALE


PIANO TERRITORIALE REGIONALE  
AREA DI APPROFONDIMENTO "OVEST TICINO"  
(approvato dal Consiglio Regionale  
con deliberazione n. 417-11196  
del 23 luglio 1997)

INDIVIDUAZIONE AMBITI TERRITORIALI  
AREA NORD



Scala 1:25000

Realizzazione ed allestimento cartografico a cura del

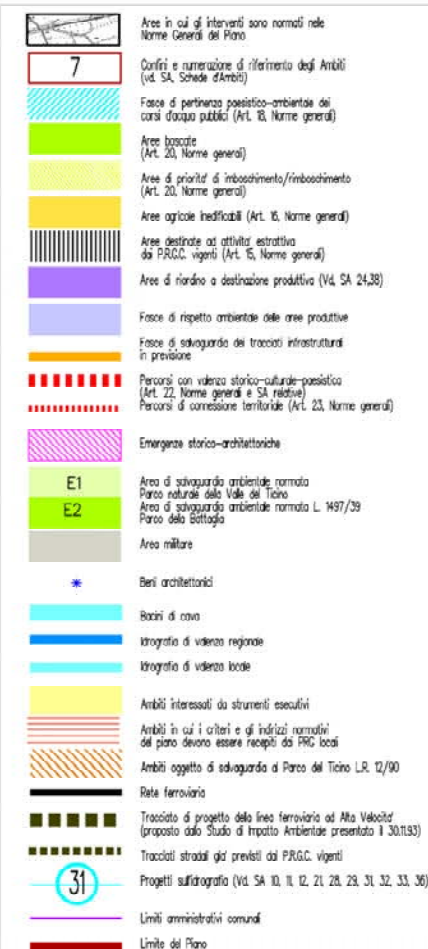

Scala 1:25000

0 1 2 Km