

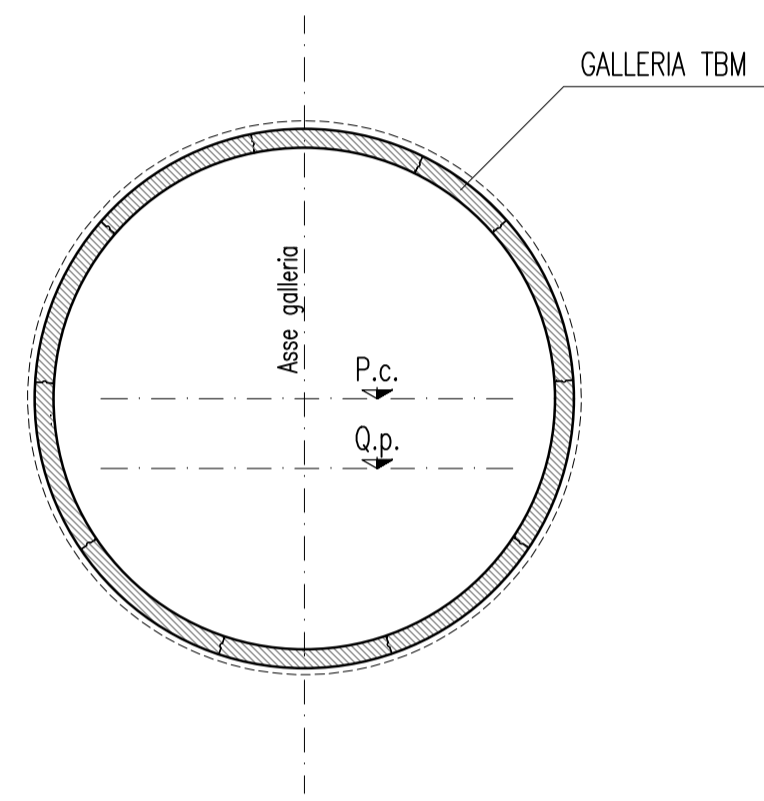


CONTROLLO TOPOGRAFICO  
SUPERFICIE  
1:200  
ZONA IMBOCCO

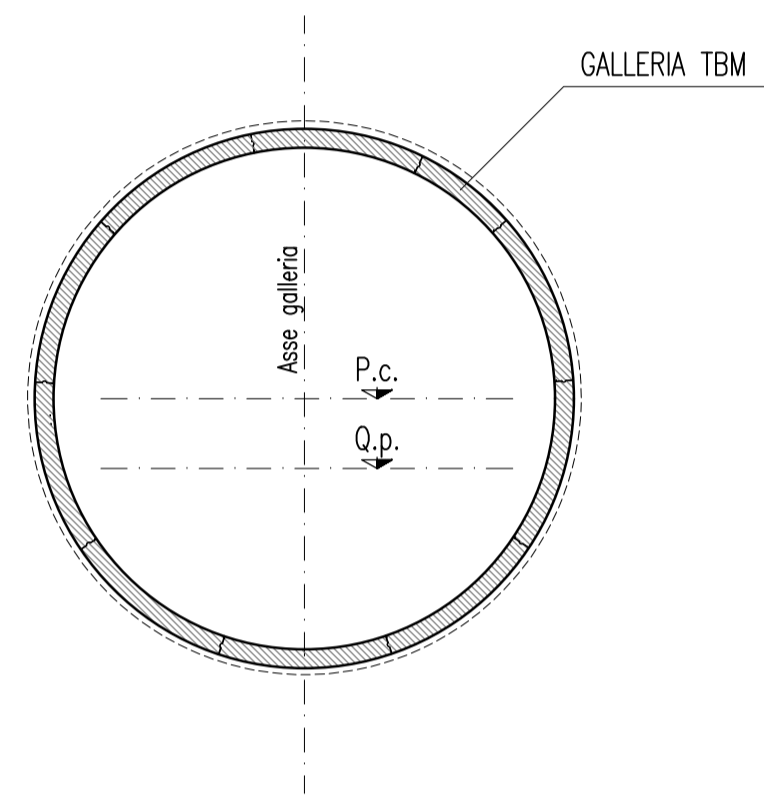


LEGENDA	
<span style="color: green;">●</span>	CAPOSALDO TOPOGRAFICO
<span style="color: red;">=</span>	COPPIE DI BARRETTE ESTENSIMETRICHE A CORDA VIBRANTE
<span style="color: blue;">○</span>	MIRE OTTICHE


LEGENDA	
P.c.	= PIANO DEI CENTRI
Q.p.	= QUOTA PROGETTO

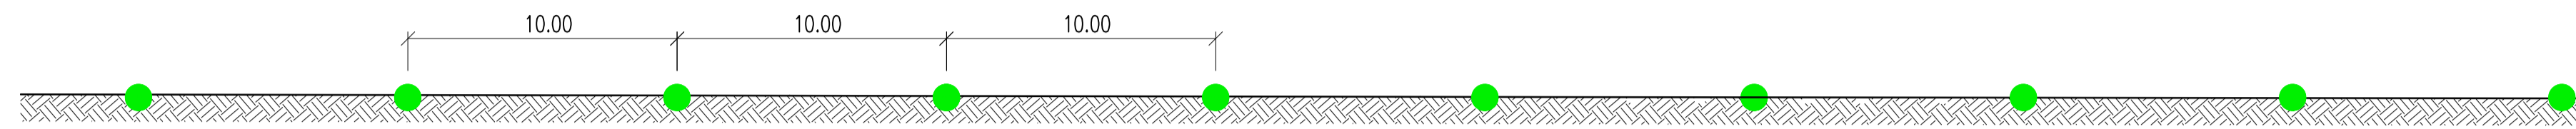

ANELLI STRUMENTATI  
1:200

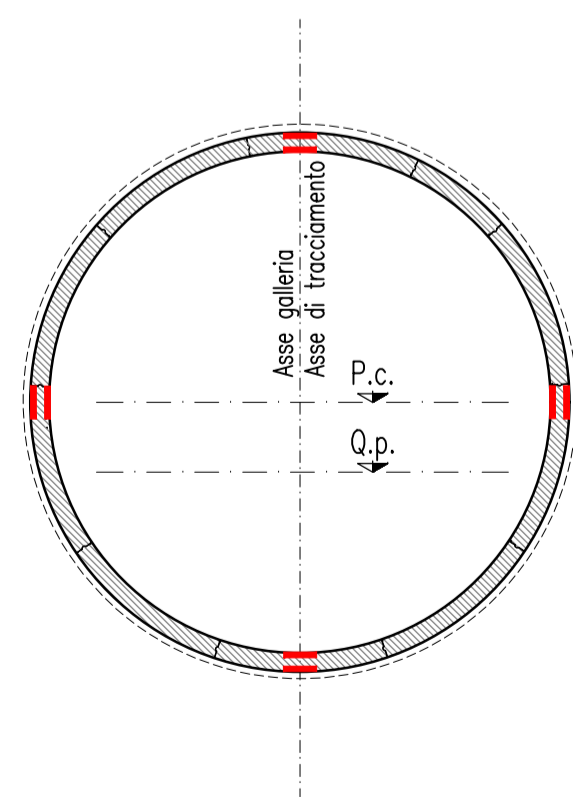

STAZIONI DI  
CONVERGENZA  
1:200

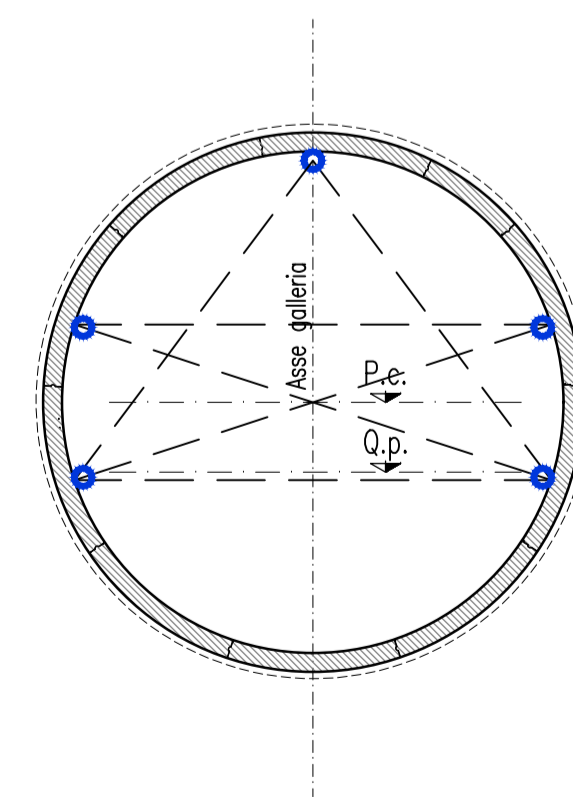


**Autostrada Brescia Verona Vicenza Padova SpA**  
 Via Flavio Gioia 71 37135 Verona  
 tel. 0458272222 Fax 0458200051 Casella Postale 460M www.autospd.it  
 AREA COSTRUZIONI AUTOSTRADALI



**AUTOSTRADA VALDASTICO  
A31 NORD  
1° LOTTO  
Piovene Rocchette - Valle dell'Astico**

**PROGETTO DEFINITIVO**

CUP	G21B1_30006_60005
WBS	825.A31N.11
COMMESSA	J16L1

**COMMITTENTE**  

**S.p.A. AUTOSTRADA BRESCIA VERONA VICENZA PADOVA**  
 Area Costruzioni Autostradali  
 CAPO COMMESSA PER LA PROGETTAZIONE  
 Dott. Ing. Gabriella Costantini

**PRESTATORE DI SERVIZI:**  
**CONSORZIO RAETIA**  
 RAPPRESENTANTE: Dott. Ing. Alberto Scotti  
 RESPONSABILE DELLA PROGETTAZIONE  
 TRA LE ATTIVITÀ SPECIFICHE:  
 Tecnico S.p.A. - Ing. Andrea Rensio  
**PROGETTAZIONE:**  

**ROCK SOIL S.p.A.**  
 Il Responsabile della Progettazione  
 Dott. Ing. Giovanni Casali  
 PIAZZA S. PIETRO 10  
 20139 MILANO (MI)

**ELABORATO:** OPERE D'ARTE MAGGIORI  
 OPERE IN SOTTERRANEO  
 PARTE GENERALE - GALLERIE CON SCAVO MECCANIZZATO  
 SCHEMA DELLA STRUMENTAZIONE DI MONITORAGGIO  
 Progressivo: **07 02 02 013 02** Rev. **02**

Rev.	Data	Descrizione	Redazione	Controllo	Approvazione	SCALA: 1:200
01	04/02/2017	PRIMA EMISSIONE	ROCKSOIL - BENAVIDES	AMACI	GATTI	NOME FILE: J16L1_07_02_02_013_0101_OPD_02.dwg
02	06/02/2017	REVISIONE PER ADEGUAMENTO CARTIGLIO	ROCKSOIL - BENAVIDES	AMACI	GATTI	CM PROJ EG LV REV
02	10/02/2017	RECEPIMENTO OSSERVAZIONI	ROCKSOIL - BENAVIDES	AMACI	GATTI	J16L1_07_02_02_013_0101_OPD_02

IL PRESENTE DOCUMENTO NON POTRA' ESSERE COPIATO, RIPRODOTTO O ALTAMENTE PUBBLICATO, IN TUTTO O IN PARTE, SENZA IL CONSENSO SCRITTO DELLA AUTOSTRADA BRESCIA-VERONA-VICENZA-PADOVA S.P.A. QUALSIASI UTILIZZO NON AUTORIZZATO SARÀ PERSECUITO A NORMA DI LEGGE. THIS DOCUMENT MAY NOT BE COPIED, REPRODUCED OR PUBLISHED, EITHER IN PART OR IN ITS ENTIRETY, WITHOUT THE WRITTEN PERMISSION OF AUTOSTRADA BRESCIA-VERONA-VICENZA-PADOVA S.P.A. UNAUTHORIZED USE WILL BE PROSECUTED BY LAW.

FILE STAMPA : 11  
FATTORE DI RILASCIO : 11  
386.01/17092502.dwg 06.07.17 - REV.02 SD