



PROSPETTO PARATIA PISTA NORD E SUD

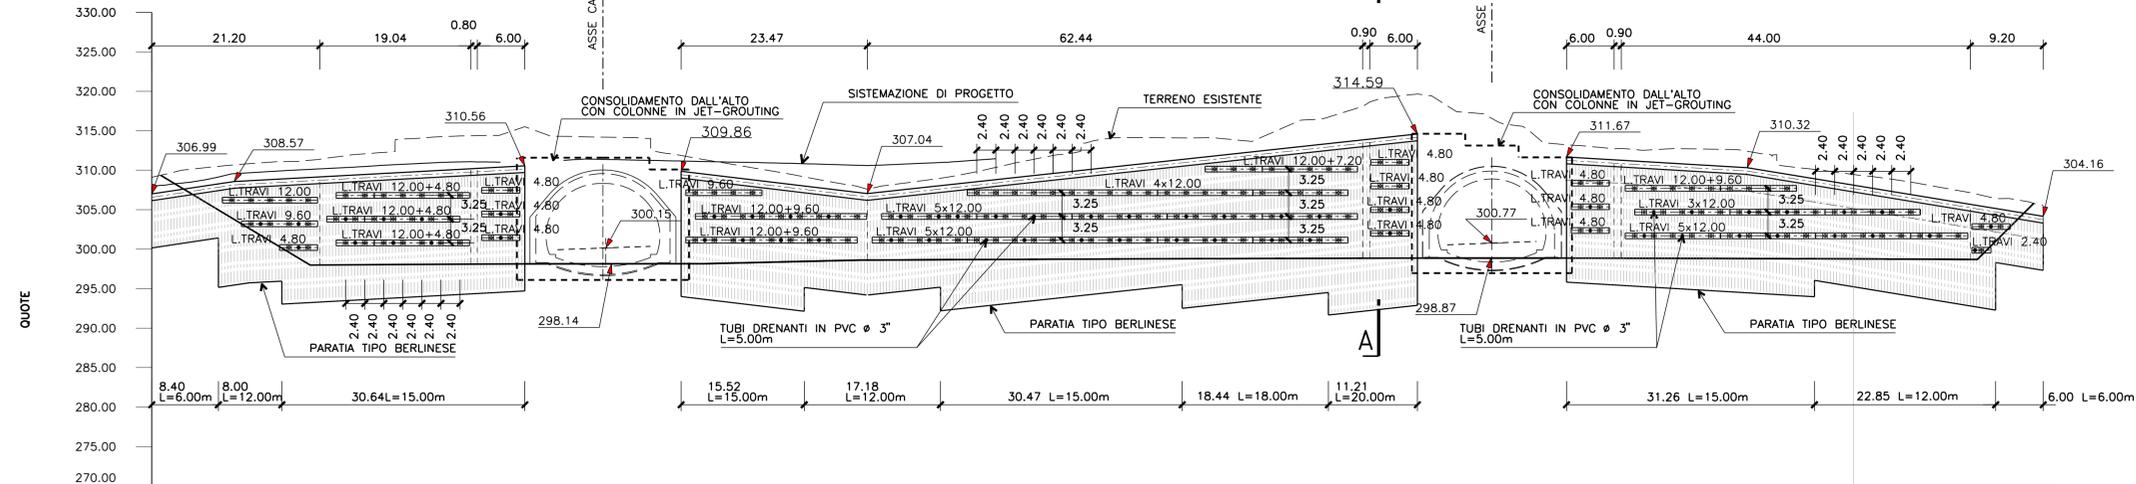

NUMERO SEZIONI:	SEZ. 4	SEZ. 3	SEZ. 2	SEZ. 1	SEZ. 1	SEZ. 2
DISTANZE PARZIALI:	21.81	25.23	43.17	33.35	36.00	18.80
DISTANZE PROGRESSIVE:	0.00	21.81	47.04	90.21	123.56	159.55
QUOTE DEL TERRENO:	309.10	309.19	311.50	315.51	315.51	314.59
QUOTE DI PROGETTO:	306.99	309.19	311.50	315.51	315.51	314.59

SEZIONE A-A

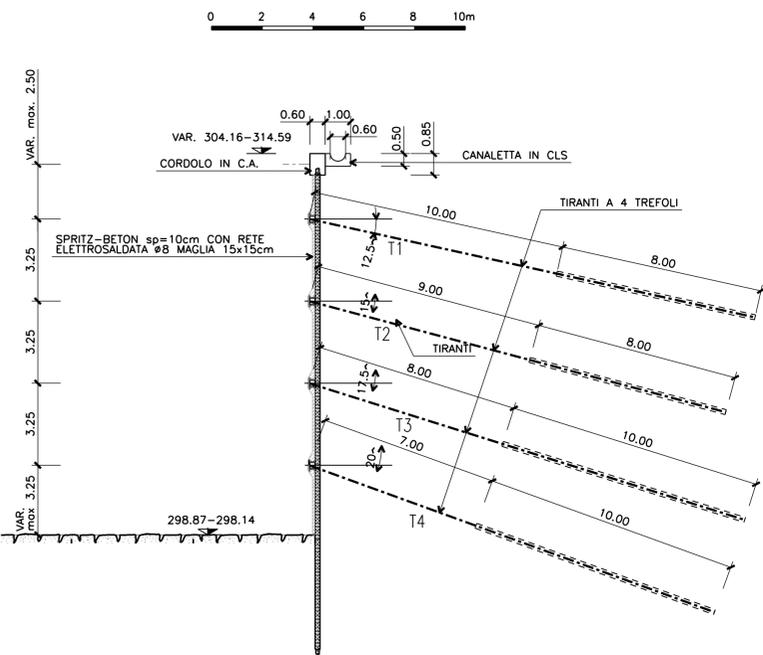

PARTICOLARE TESTATA TIRANTI A 4 TREFOLI DA 0.6"


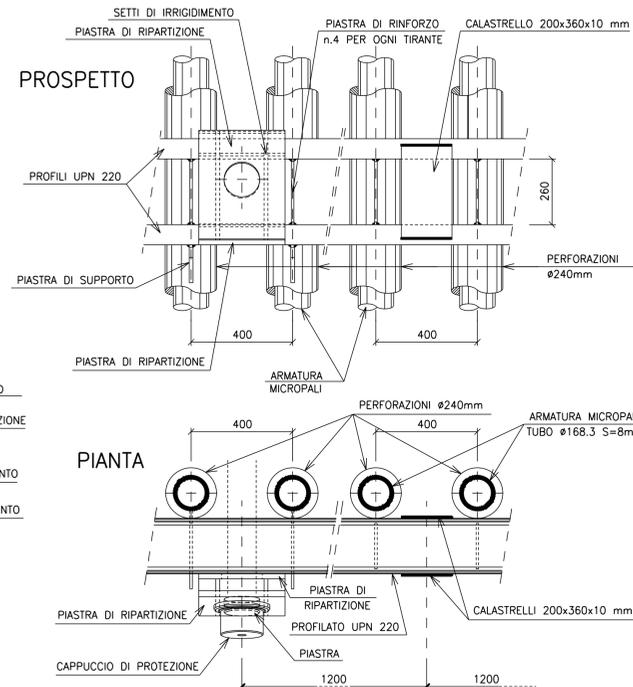


TABELLE DEI MATERIALI:

- BETONCINO PROIETTATO Rck>25MPa:**
Spessore 10 cm
Calcestruzzo di resistenza media a compressione a 48 h >13MPa
- RETE ELETTROSALDATA:**
ø6 20x20 cm
- TIRANTI TEMPORANEI:**
a 4 trefoli da 0.6" in acciaio armonico, avente F_{pk}>1800MPa ed F_{yk}>1600MPa, diametro perforazione >150 mm, iniezione mediante antiritiro Rck>25MPa
- MICROPALI IN TUBI DI ACCIAIO S355 PER PARATIA BERLINESE:**
Perforo ø>240 mm, cementazione semplice con miscela di resistenza Rck>25MPa, tubo ø168.3m, sp=8mm
- ACCIAIO PER TRAVI DI RIPARTIZIONE : S355**
- MISCELA DI INIEZIONE DEI TIRANTI:**
Cemento: 100 Kg
Acqua: 45 Kg
Filler: 30 Kg
Additivi fluidificanti antiritiro
Resistenza a compressione: ≥ 25MPa
- CALCESTRUZZO CORDOLO IN C. A.**
- CLASSE DI RESISTENZA : C28/35
 - CLASSE DI ESPOSIZIONE : XC3
 - CLASSE DI CONSISTENZA : S4
 - DIAMETRO MASSIMO DELL'AGGREGATO : 25 mm
 - MASSIMO RAPPORTO A/C : 0.55
 - CONTENUTO MINIMO DI CEMENTO : 320 kg/mc
 - COPRIFERRO NOMINALE : 45 mm
- MAGRONE DI PULIZIA E LIVELLAMENTO**
- CLASSE DI RESISTENZA : C12/15
 - CONTENUTO MINIMO DI CEMENTO : 150 kg/mc
- ACCIAIO PER CEMENTO ARMATO : B450C**
- INCIDENZE ACCIAIO**
- CORDOLO PARATIA PROVVISORIA 80 kg/m³

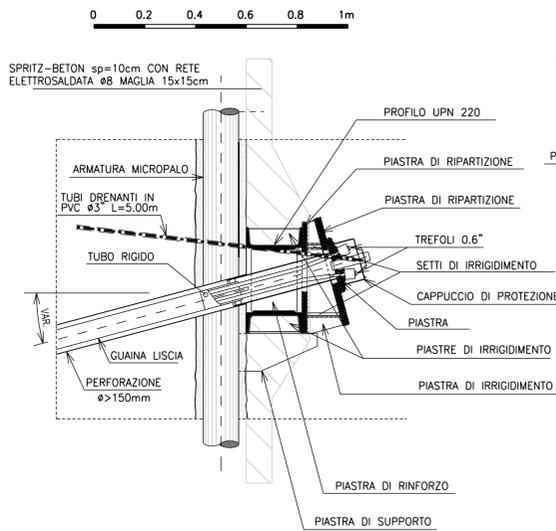

Autostrada Brescia Verona Vicenza Padova SpA
Via Flavio Gioia 71 37135 Verona
tel. 0458272222 Fax 0458200051 Casella Postale 60404 www.autospd.it
RINA
Brescia Verona Vicenza Padova
AREA COSTRUZIONI AUTOSTRADALI

AUTOSTRADA VALDASTICO A31 NORD
1° LOTTO
Piovene Rocchette - Valle dell'Astico

PROGETTO DEFINITIVO

COMMITTENTE: S.p.A. AUTOSTRADA BRESCIA VERONA VICENZA PADOVA
Area Costruzioni Autostradali
CAPO COMMESSA: Dott. Ing. Gabriella Costantini

PRESTATORE DI SERVIZI: CONSORZIO RAETIA
RESPONSABILE DELLA PROIEZIONE: Ing. Andrea Rensio
RAPPRESENTANTE: Dott. Ing. Alberto Scotti

ELABORATO: OPERE D'ARTE MAGGIORI
OPERE IN SOTTERRANEO
GALLERIA SANT'AGATA 2
IMBOCCO LATO NORD - PROSPETTO PARATIA E PARTICOLARI

Progressivo: 07 02 03 008 02

Rev.	Data	Descrizione	Redazione	Controllo	Approvazione	SCALA:
01	07/07	PRIMA EMISSIONE	TECNICALI_P/REVISAN	C/ESCE	A/RENSIO	1:400 - 1:125 - 1:10
02	08/07	REVISIONE PER VERIFICA	TECNICALI_P/REVISAN	C/ESCE	A/RENSIO	NOME FILE: J16L1_07_02_03_008_0107_0PD_02.dwg
03	08/07	RECEPIMENTO OSSERVAZIONI	TECNICALI_P/REVISAN	C/ESCE	A/RENSIO	CIL PROJ. FG. UJ. REI. J16L1_07_02_03_008_0107_0PD_02