
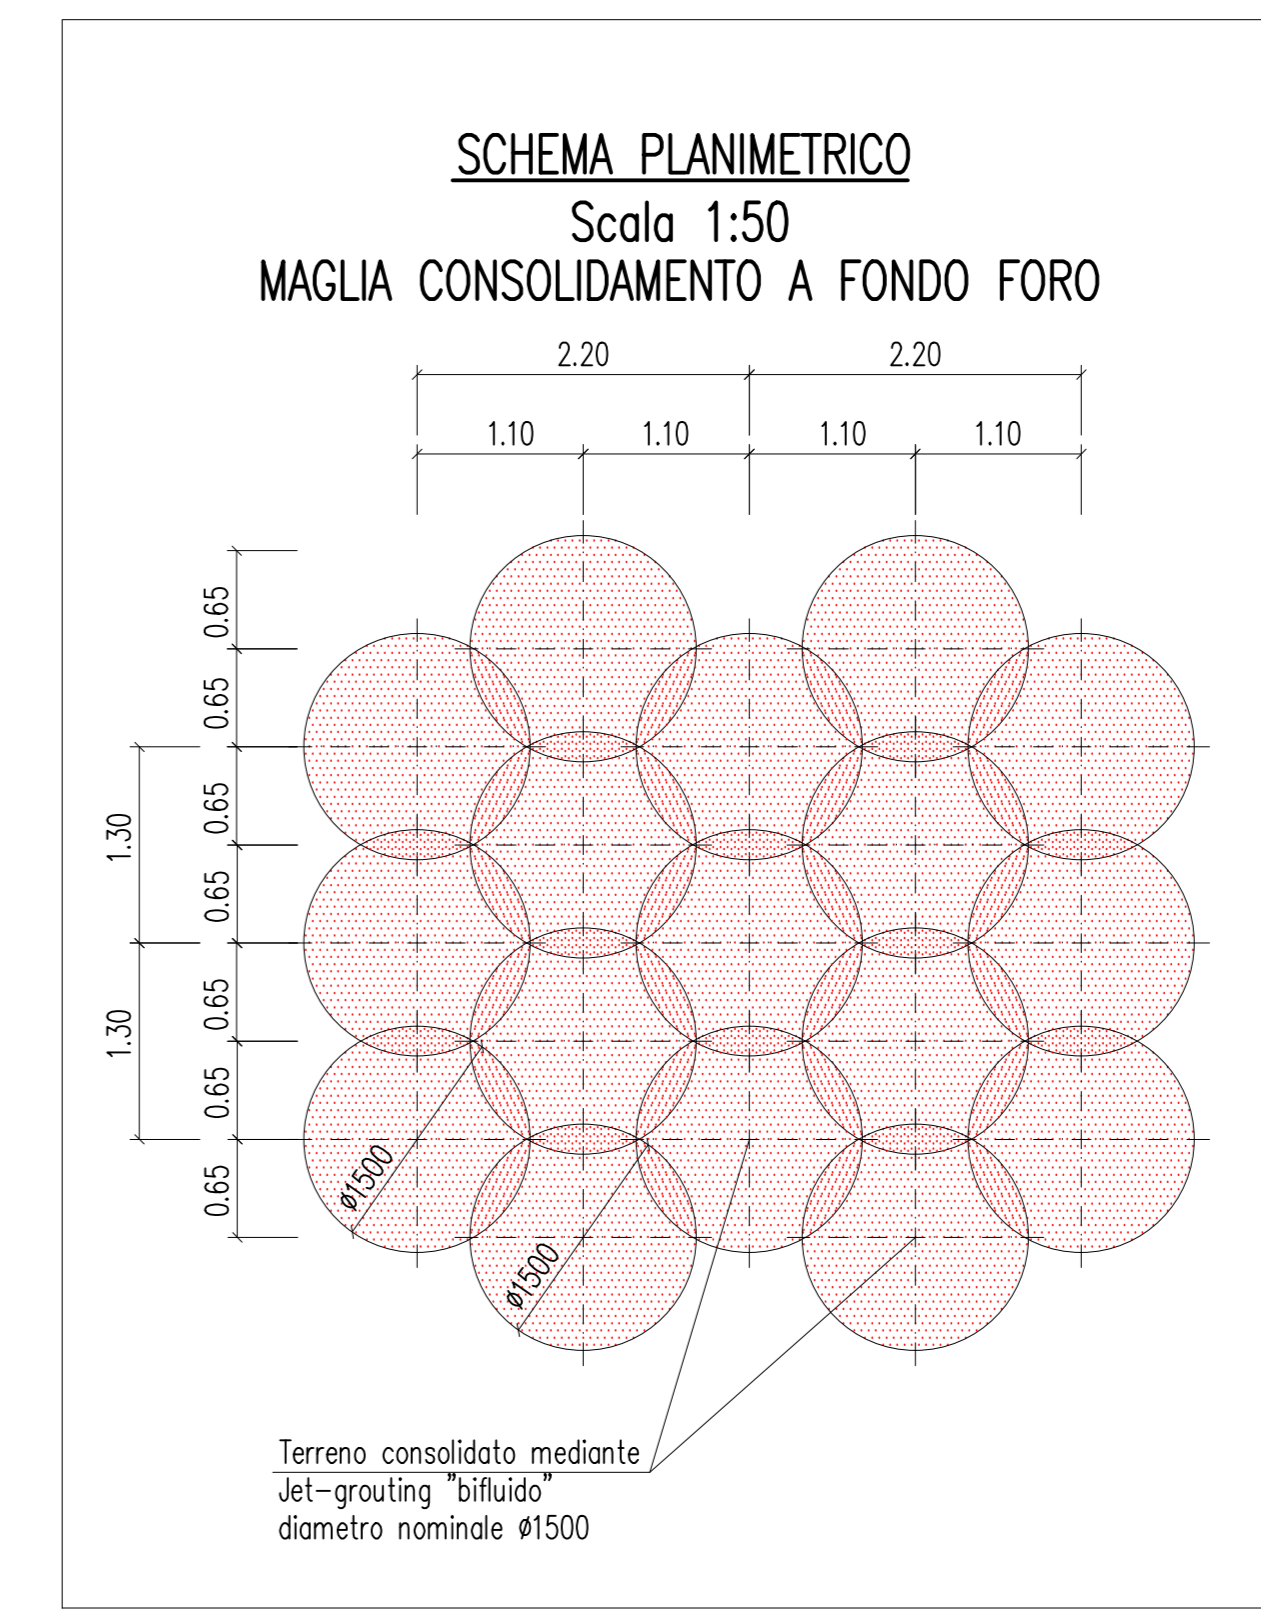


LEGENDA

Q.p. = QUOTA PROGETTO
Q.s. = QUOTA SCAVO

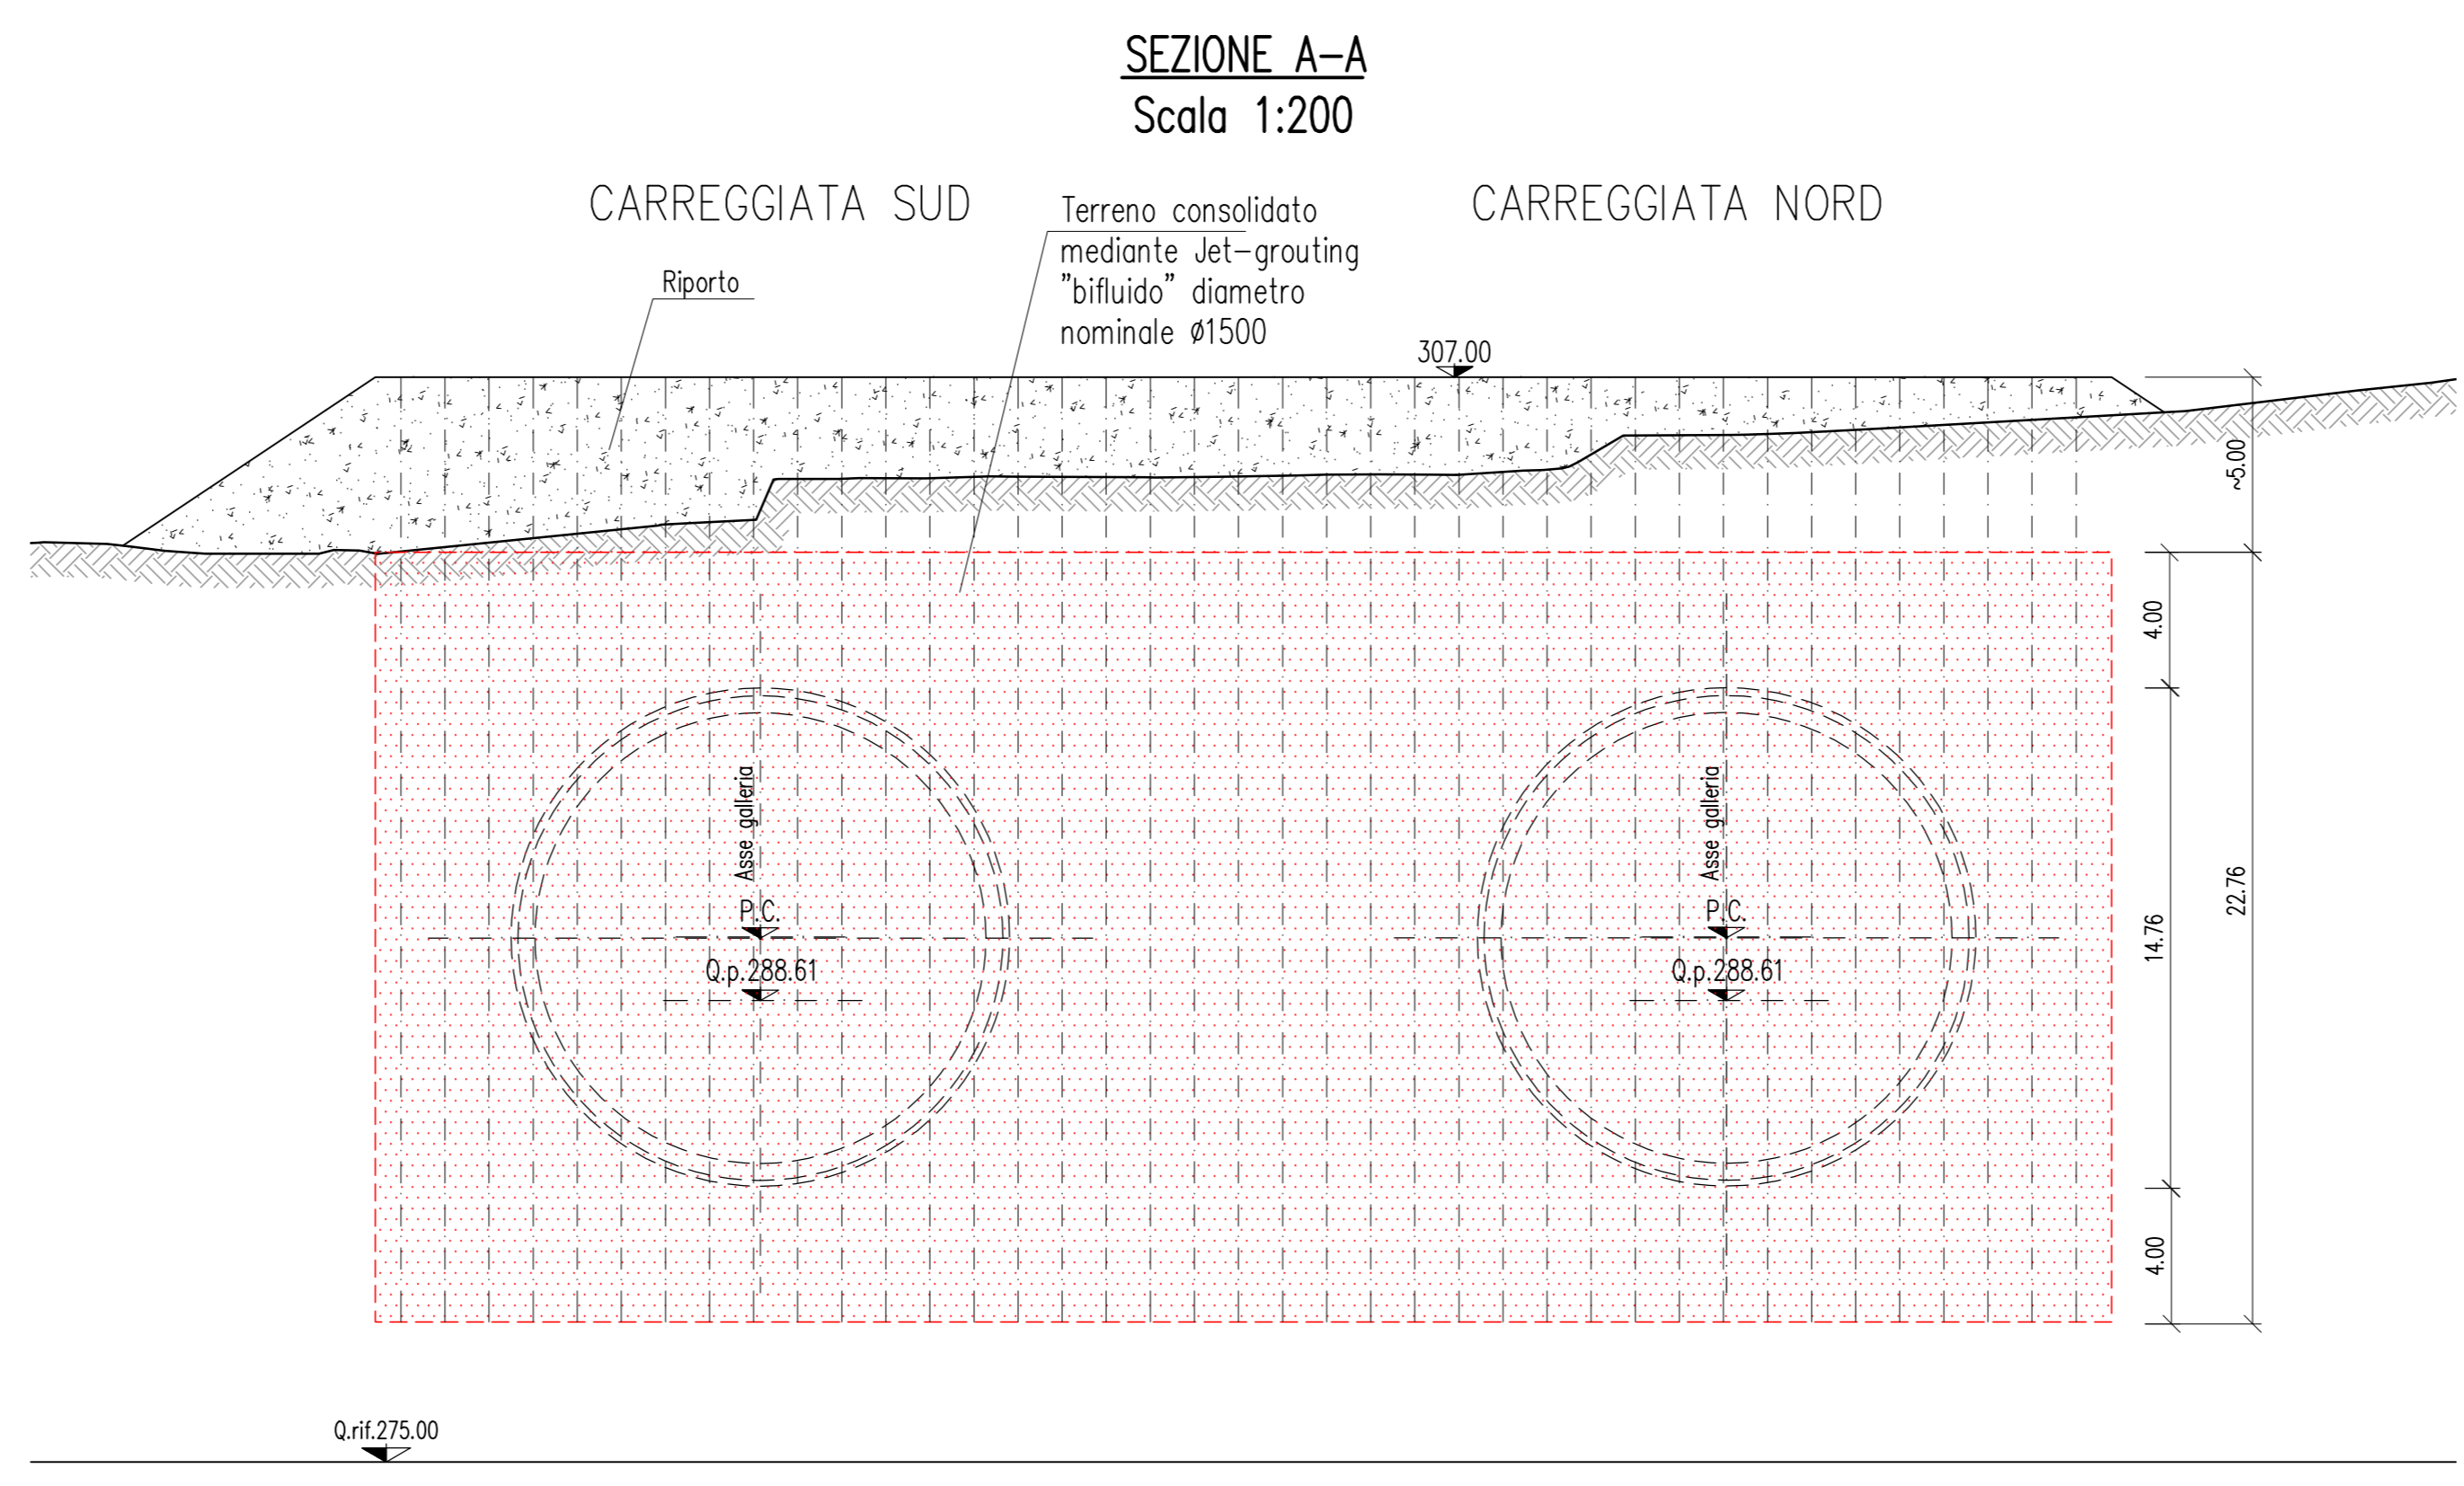

AUTOSTRADA VALDASTICO A31 NORD
1° LOTTO
Piovene Rocchette - Valle dell'Astico

PROGETTO DEFINITIVO

COMMITTENTE: S.p.A. AUTOSTRADA BRESCIA VERONA VICENZA PADOVA Area Costruzioni Autostradali

PROGETTAZIONE: CONSORZIO RAETIA

REPRESENTANTE: Dott. Ing. Alberto Scotti

ELABORATO: OPERE D'ARTE MAGGIORI OPERE IN SOTTERRANEO GALLERIA COGOLLO IMBOCCO LATO SUD - FASE COSTRUTTIVA - TAMPONE PARTENZA FRESEA

Rev.	Data	Descrizione	Redazione	Controllo	Approvazione	SCALA
B	07/02	PRIMA DIMENSIONE	ROCCOLINI, BEVILACQUA	AMADIO	GATTI	1:200
C	02/04	SECONDA DIMENSIONE	ROCCOLINI, BEVILACQUA	AMADIO	GATTI	1:200
D	04/03	TERZA DIMENSIONE	ROCCOLINI, BEVILACQUA	AMADIO	GATTI	1:200

Nome File: J16L_07_02_04_013_0101_OPD_02.dwg
Progetto: J16L1_07_02_04_013_0101_OPD_02