SEZIONE A–A
Scala 1:200

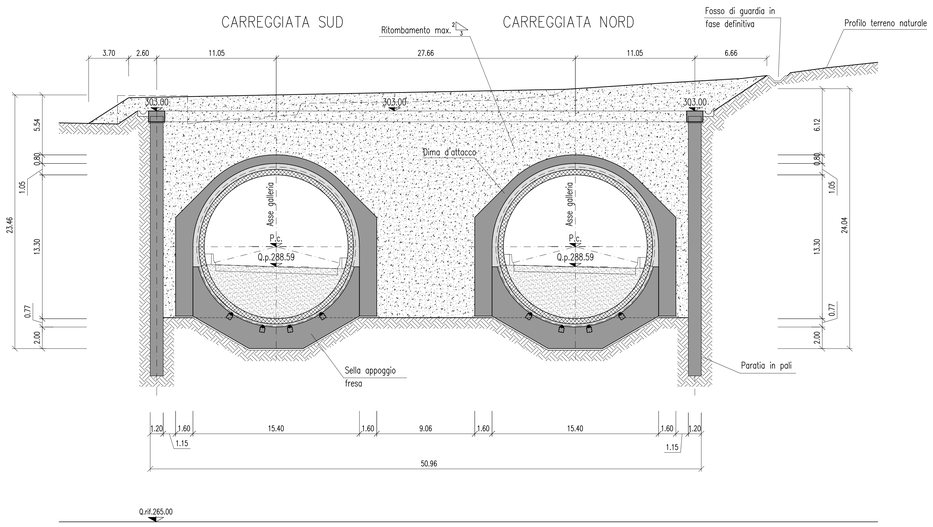

SEZIONE B–B
Scala 1:200

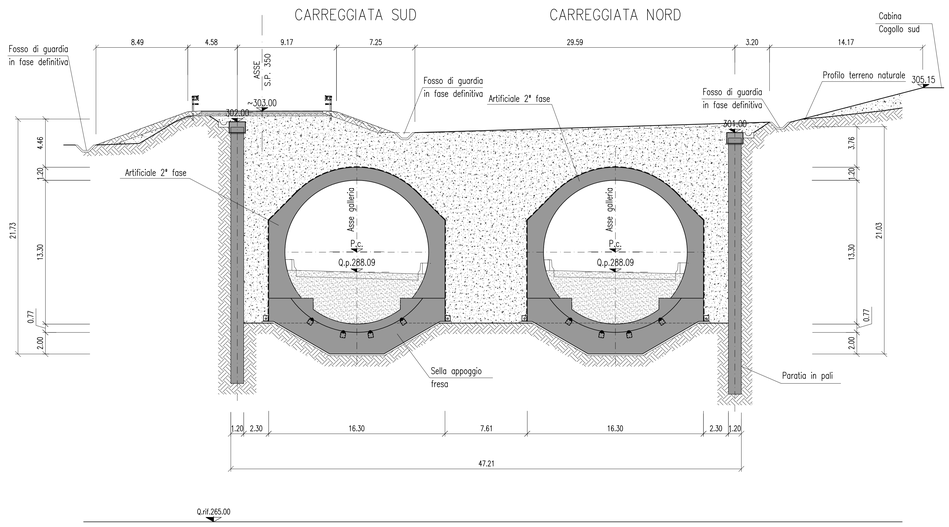

SEZIONE C–C
Scala 1:200

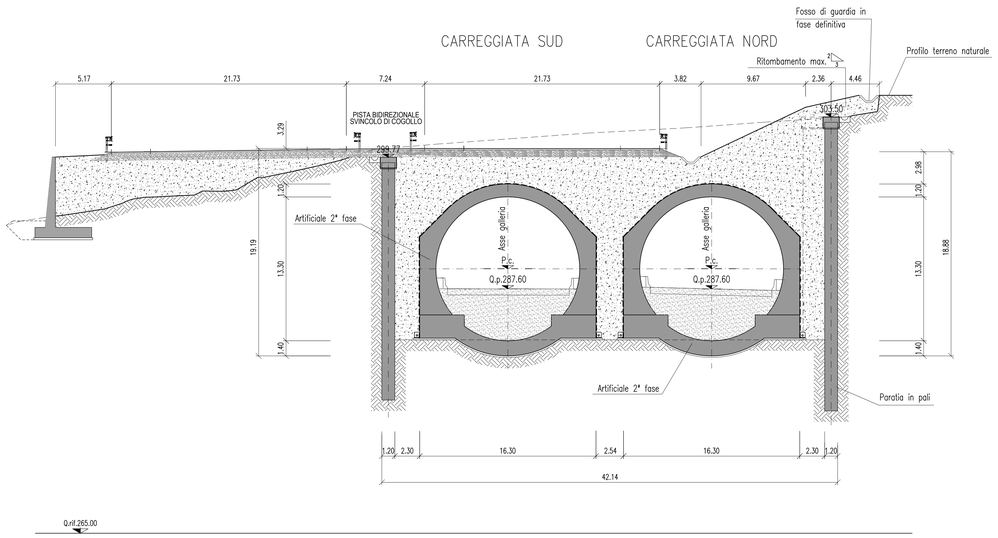

SEZIONE D–D
Scala 1:200

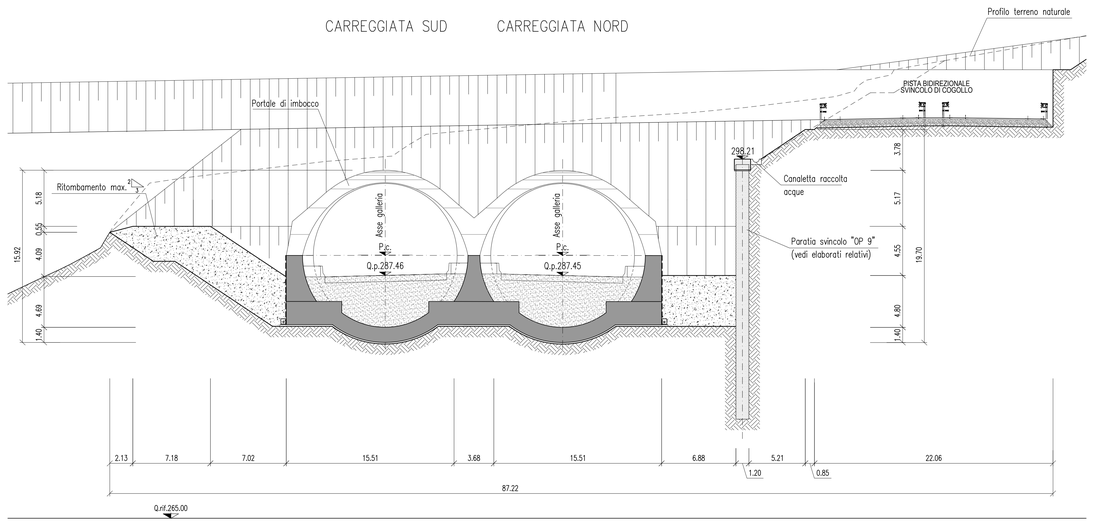

TABELLA MATERIALI

CLS

PORTALE DI IMBOCCO E GALLERIA ARTIFICIALE	
CLASSE DI RESISTENZA	C28/35
CLASSE DI ESPOSIZIONE	XD1+XC3+XF2
MASSIMO RAPPORTO A/C	0.5
CEMENTO	CEMIV 32.5R–42.5R
MINIMO CONTENUTO IN CEMENTO	340Kg/m³
CONTENUTO MINIMO IN ARIA	3%
CLASSE DI CONSISTENZA	S3–S4
DIAMETRO MASSIMO DEGLI AGGREGATI	22mm
COPRIFERRO	5cm
MAGRO	C12/15
FOSSO DI GUARDIA	PREFABBRICATO

ACCIAIO

ACCIAIO ARMATURE	B450C
RETE ELETTROSALDATA	B450C

MATERIALE DI RITOMBAMENTO

TERRENI APPARTENENTI AI GRUPPI A1–A2, SECONDO CLASSIFICAZIONE DEI TERRENI HRB–AASHTO (CNR–UNI 10006), CON:	γ=18÷20kN/m³; ϕ'=30°; c=0kPa

MATERIALE DI RIEMPIMENTO ARCO ROVESCIO

TERRENI APPARTENENTI AI GRUPPI A1–A2–A3, SECONDO CLASSIFICAZIONE DEI TERRENI HRB–AASHTO (CNR–UNI 10006), CON:	modulo Md>=20MPa

LEGENDA

P.c. = PIANO DEI CENTRI
Q.p. = QUOTA PROGETTO

0 1 5 10 m
Scala 1:200

AUTOSTRADA BRESCIA - VERONA - VICENZA - PADOVA
Autostrada Brescia Verona Vicenza Padova SpA
Via Flavio Gioia 71 37135 Verona
tel. 0458272222 Fax 0458200051 Casella Postale 460M www.autobsp.it
AREA COSTRUZIONI AUTOSTRADALI
RINA

AUTOSTRADA VALDASTICO
A31 NORD

1° LOTTO
Piovene Rocchette - Valle dell'Astico

PROGETTO DEFINITIVO

CUP	C21B1 30006 60005
WBS	B25A31NL11
COMMESSA	J16L1

COMMITTENTE
S.p.A. AUTOSTRADA BRESCIA VERONA VICENZA PADOVA
Area Costruzioni Autostradali

CAPO COMMESSA PER LA PROGETTAZIONE
Dott. Ing. Gabriele Costantini

PRESTATORE DI SERVIZI:
CONSORZIO RAETIA
RAPPRESENTANTE: Dott. Ing. Alberto Scotti

RESPONSABILE DEL COORDINAMENTO TRA LE PRESTAZIONI SPECIALISTICHE:
Technital S.p.A. Dott. Ing. Andrea Renso

PROGETTAZIONE:
ROCKSOIL S.p.A.
Il Responsabile Tecnico
Dott. Ing. Giovanni Gattinoni

ELABORATO: OPERE D'ARTE MAGGIORI
OPERE IN SOTTERRANEO
GALLERIA COGOLLO
IMBOCCO LATO SUD - FASE DEFINITIVA - SEZIONI

Progressivo 07 02 04 017 02 Rev.

Rev.	Data	Descrizione	Redazione	Controllo	Approvazione
00	MAG.07	PRIMA EMISSIONE	ROCKSOIL - BENAVIDES	ANACR	GATTI
01	GIUG.07	REVISIONE PER VERIFICA	ROCKSOIL - BENAVIDES	ANACR	GATTI
02	LUG.07	RECEPIMENTO OSSERVAZIONI	ROCKSOIL - BENAVIDES	ANACR	GATTI

SCALA: 1:200
NOME FILE: J16L1_07_02_04_017_0101_0PD_02.dwg
CIG 7 PROGR. 01 02 02
J16L1_07_02_04_017_0101_0PD_02

IL PRESENTE DOCUMENTO NON POTRÀ ESSERE COPIATO, RIPRODOTTO O ALTRIMENTI PUBBLICATO, IN TUTTO O IN PARTE, SENZA IL CONSENSO SCRITTO DELLA AUTOSTRADA BRESCIA-VERONA-VICENZA-PADOVA S.p.A.
THIS DOCUMENT MAY NOT BE COPIED, REPRODUCED OR PUBLISHED, EITHER IN PART OR IN ITS ENTIRETY, WITHOUT THE WRITTEN PERMISSION OF AUTOSTRADA BRESCIA-VERONA-VICENZA-PADOVA S.p.A., UNAUTHORISED USE WILL BE PROSECUTED BY LAW.