



SEZIONE A-A
Scala 1:200

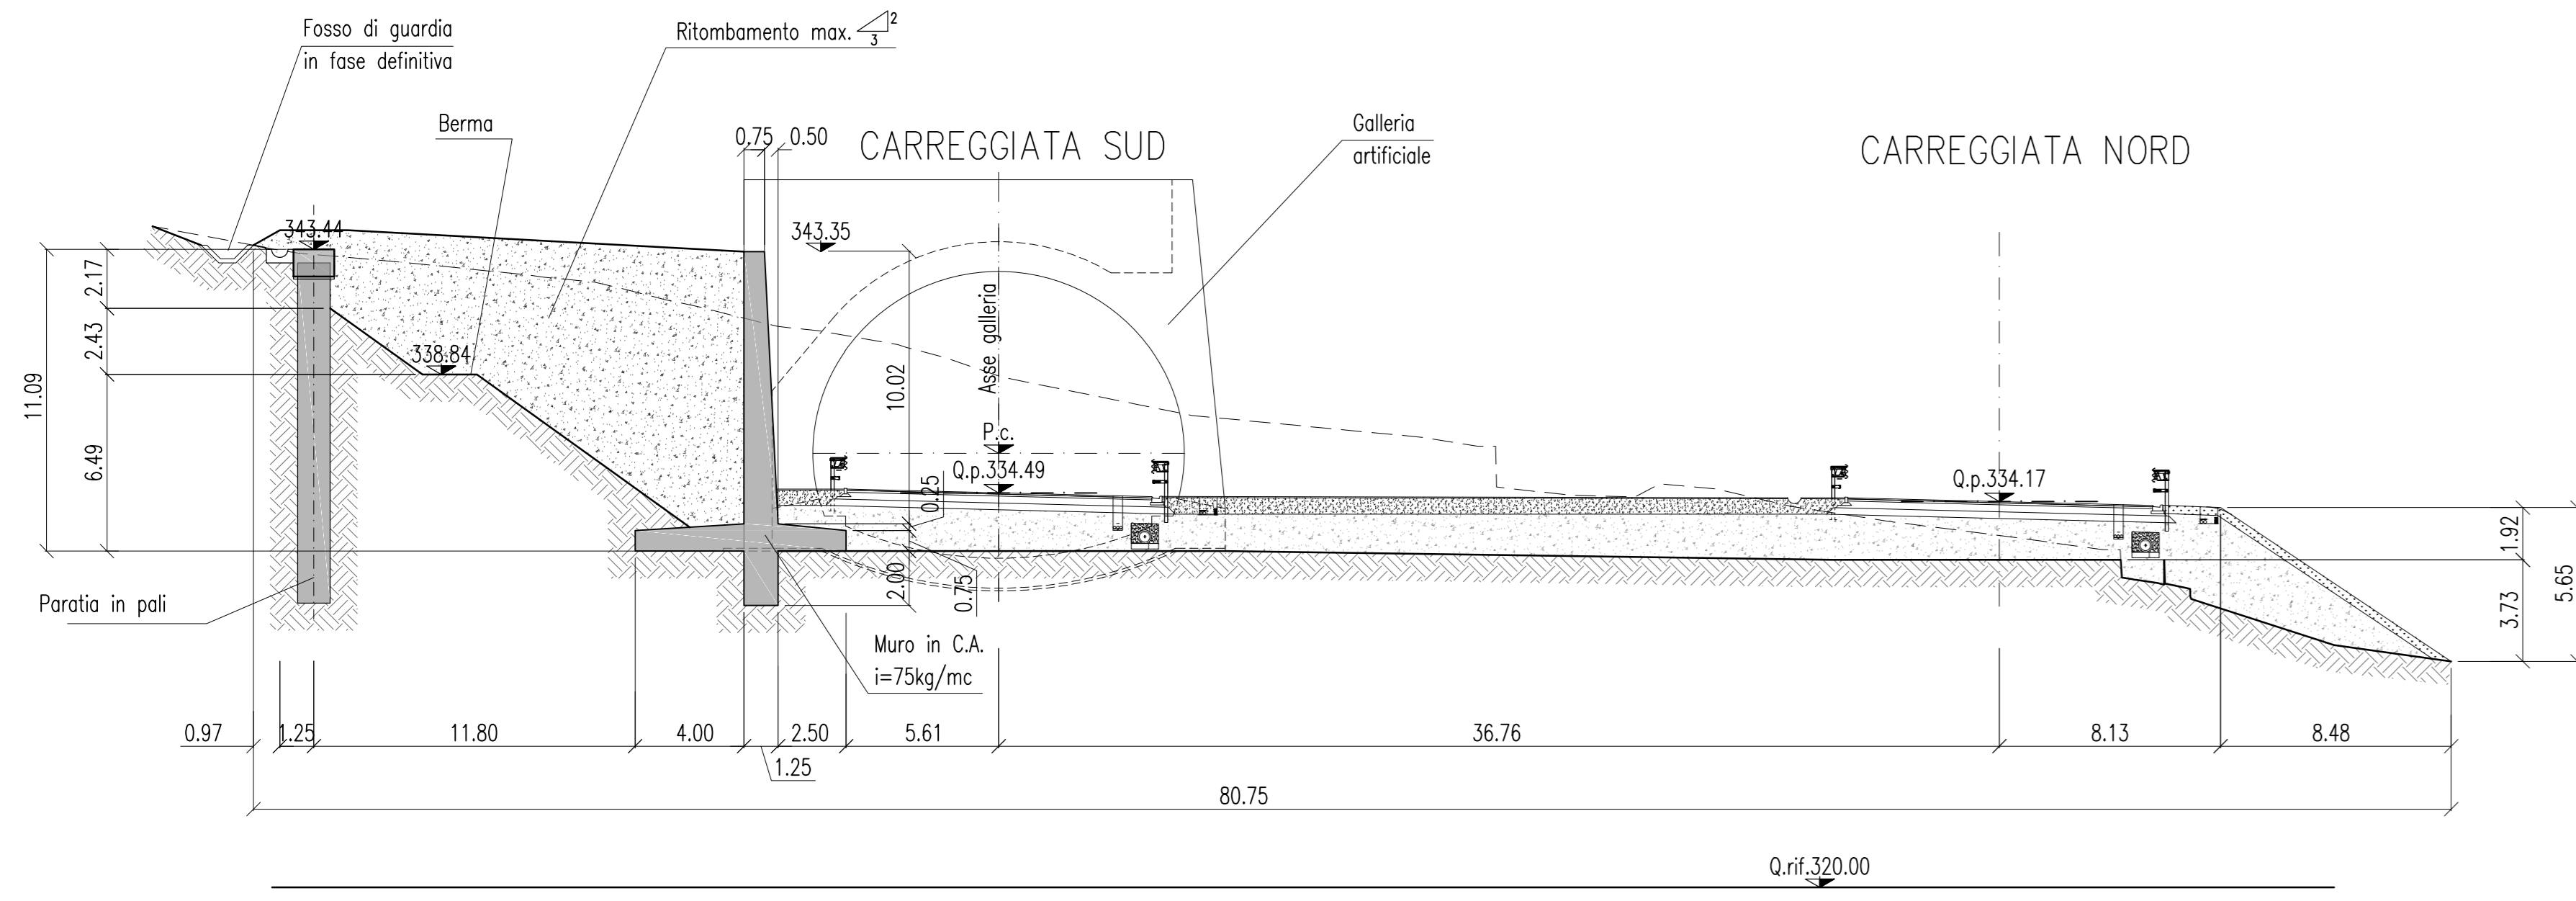


Q.nf.320.00

SEZIONE B-B
Scala 1:200

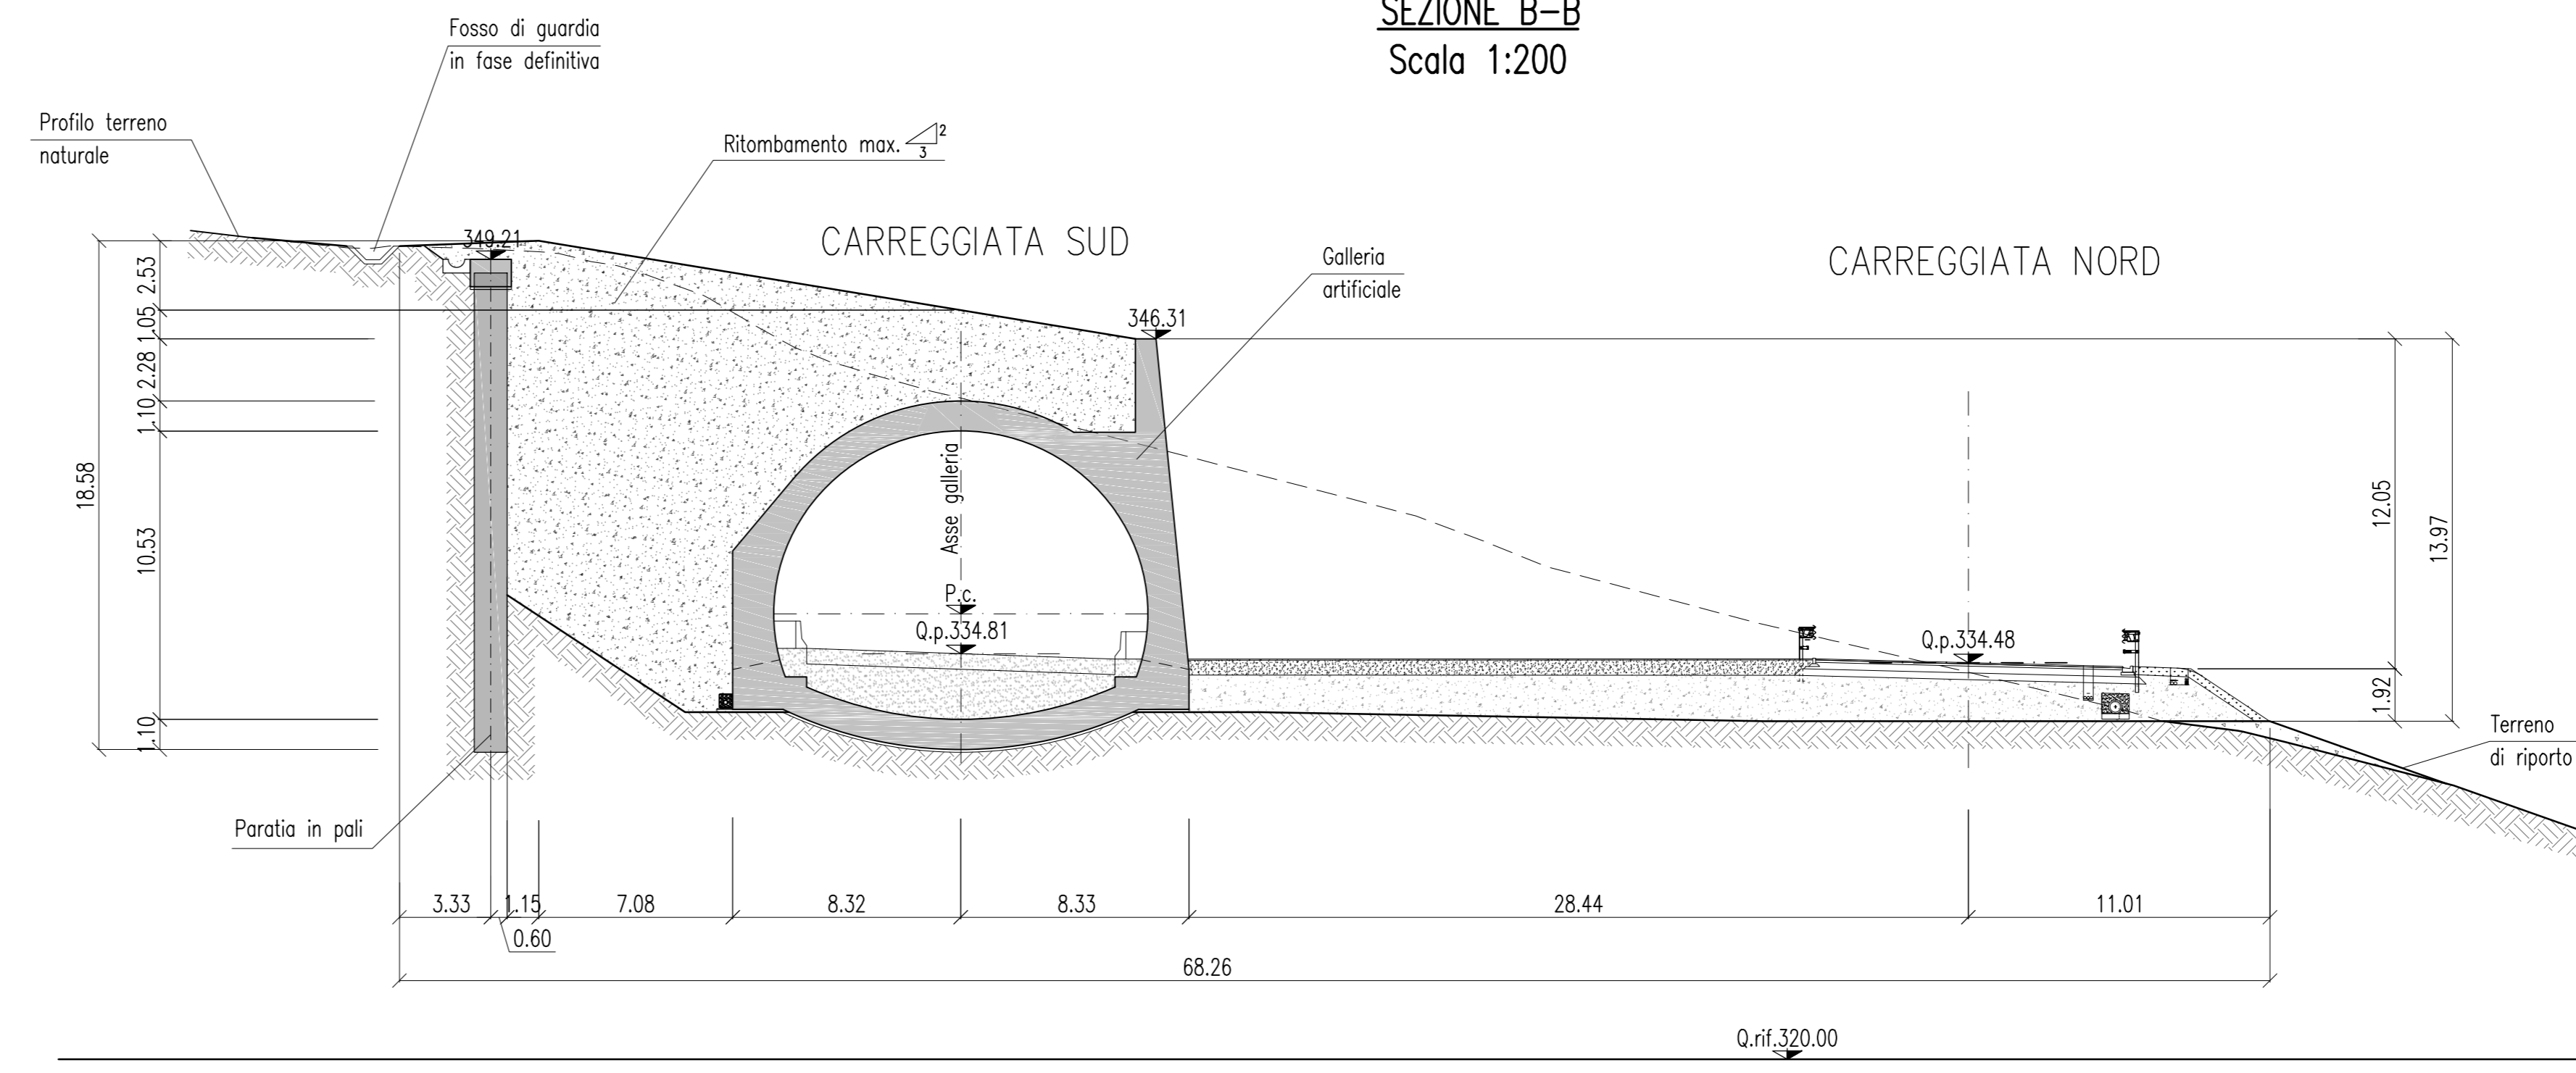


Q.nf.320.00

SEZIONE C-C
Scala 1:200

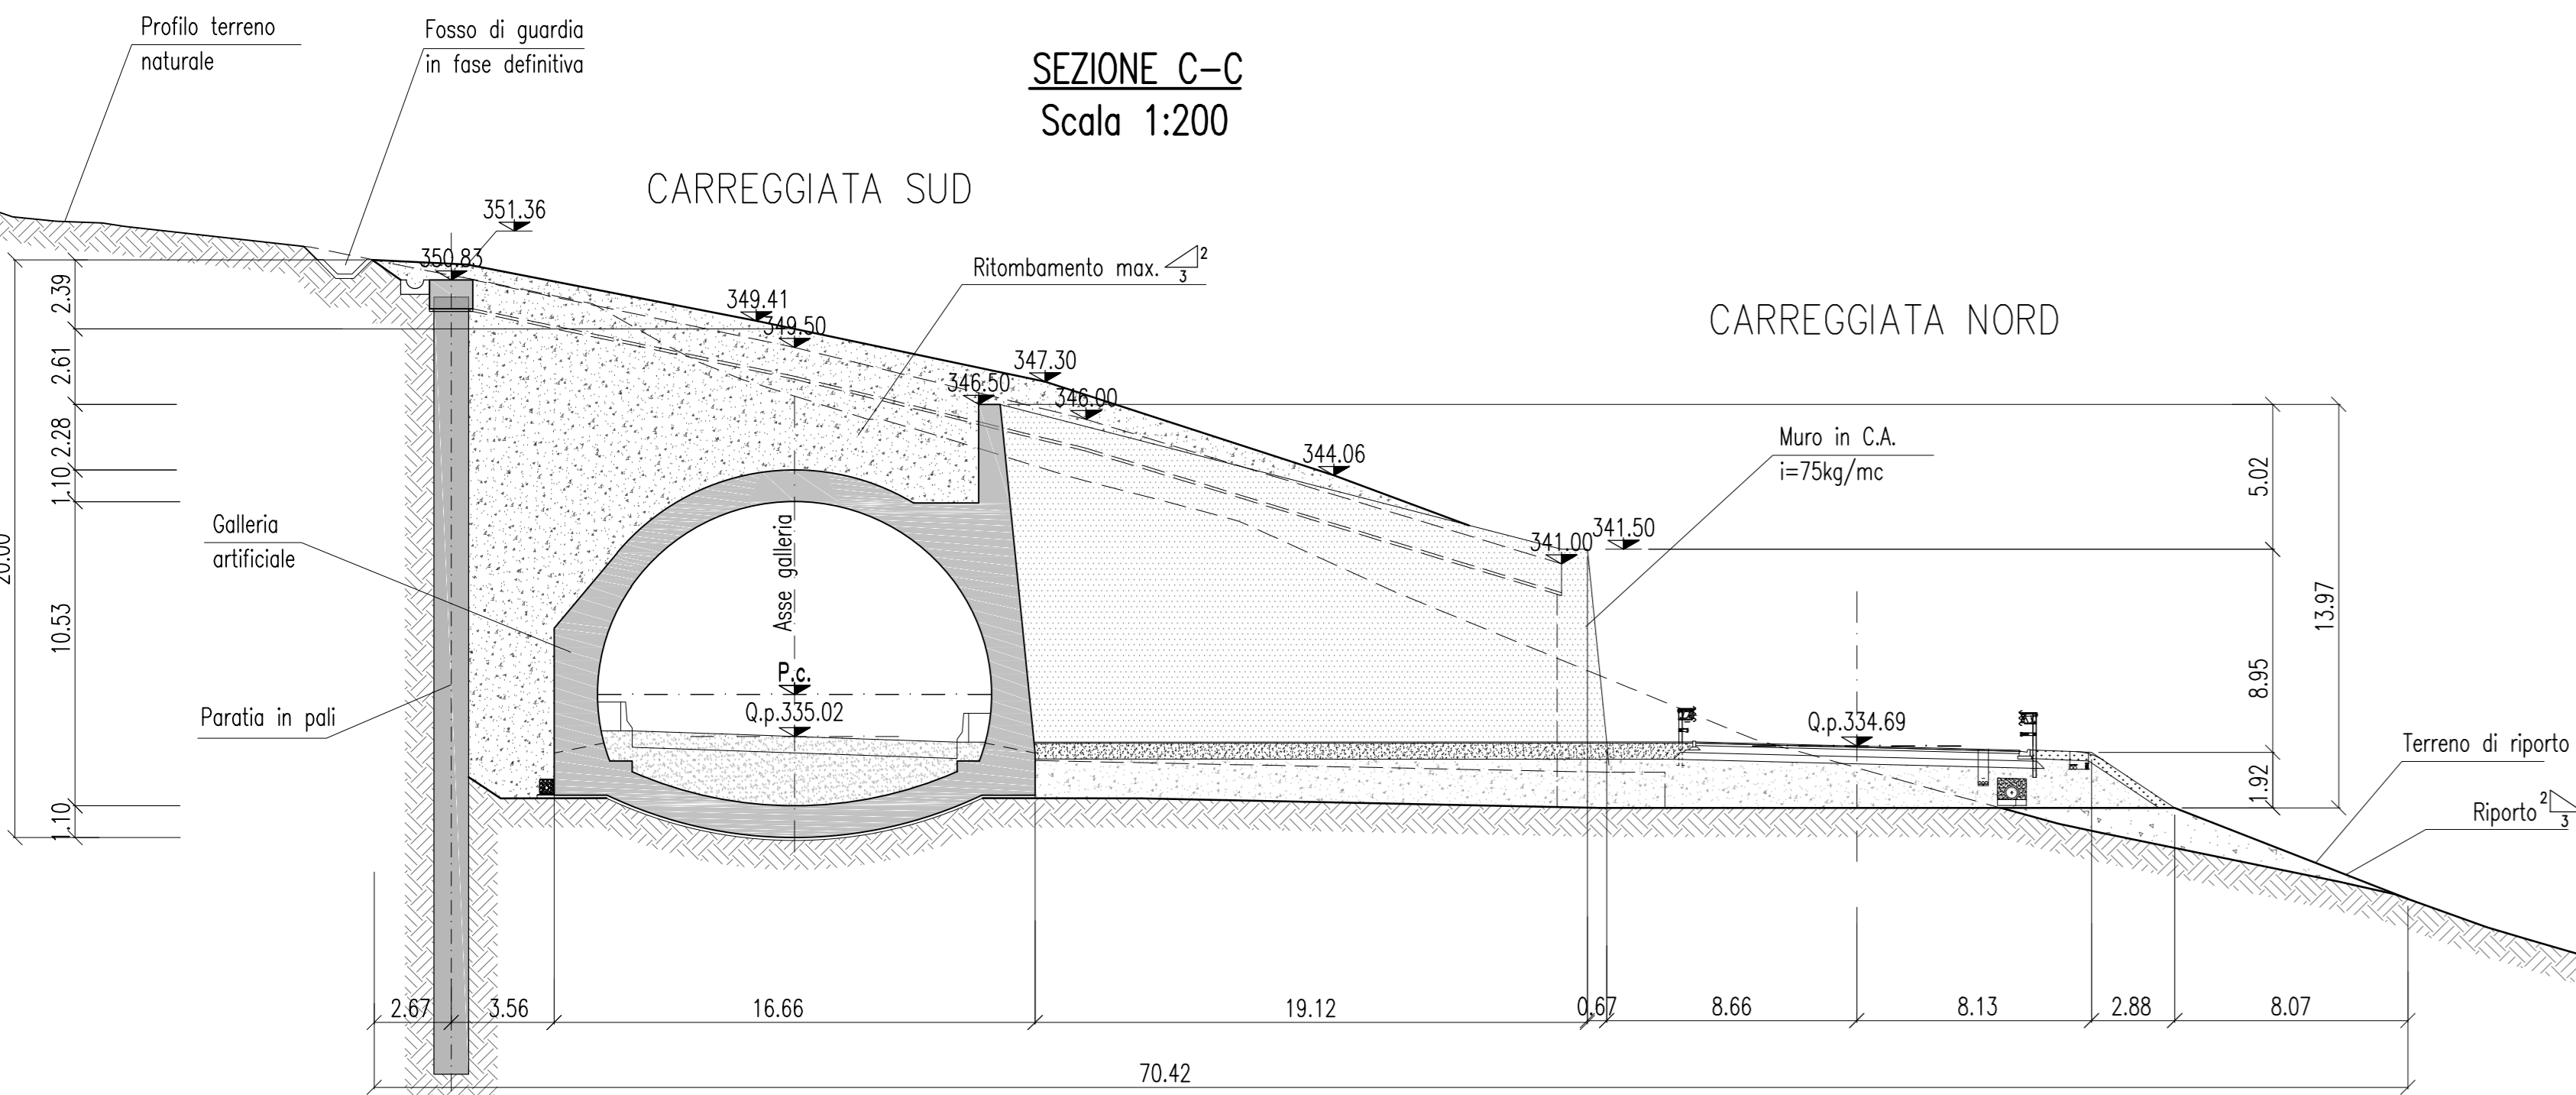


Q.nf.320.00

SEZIONE D-D
Scala 1:200

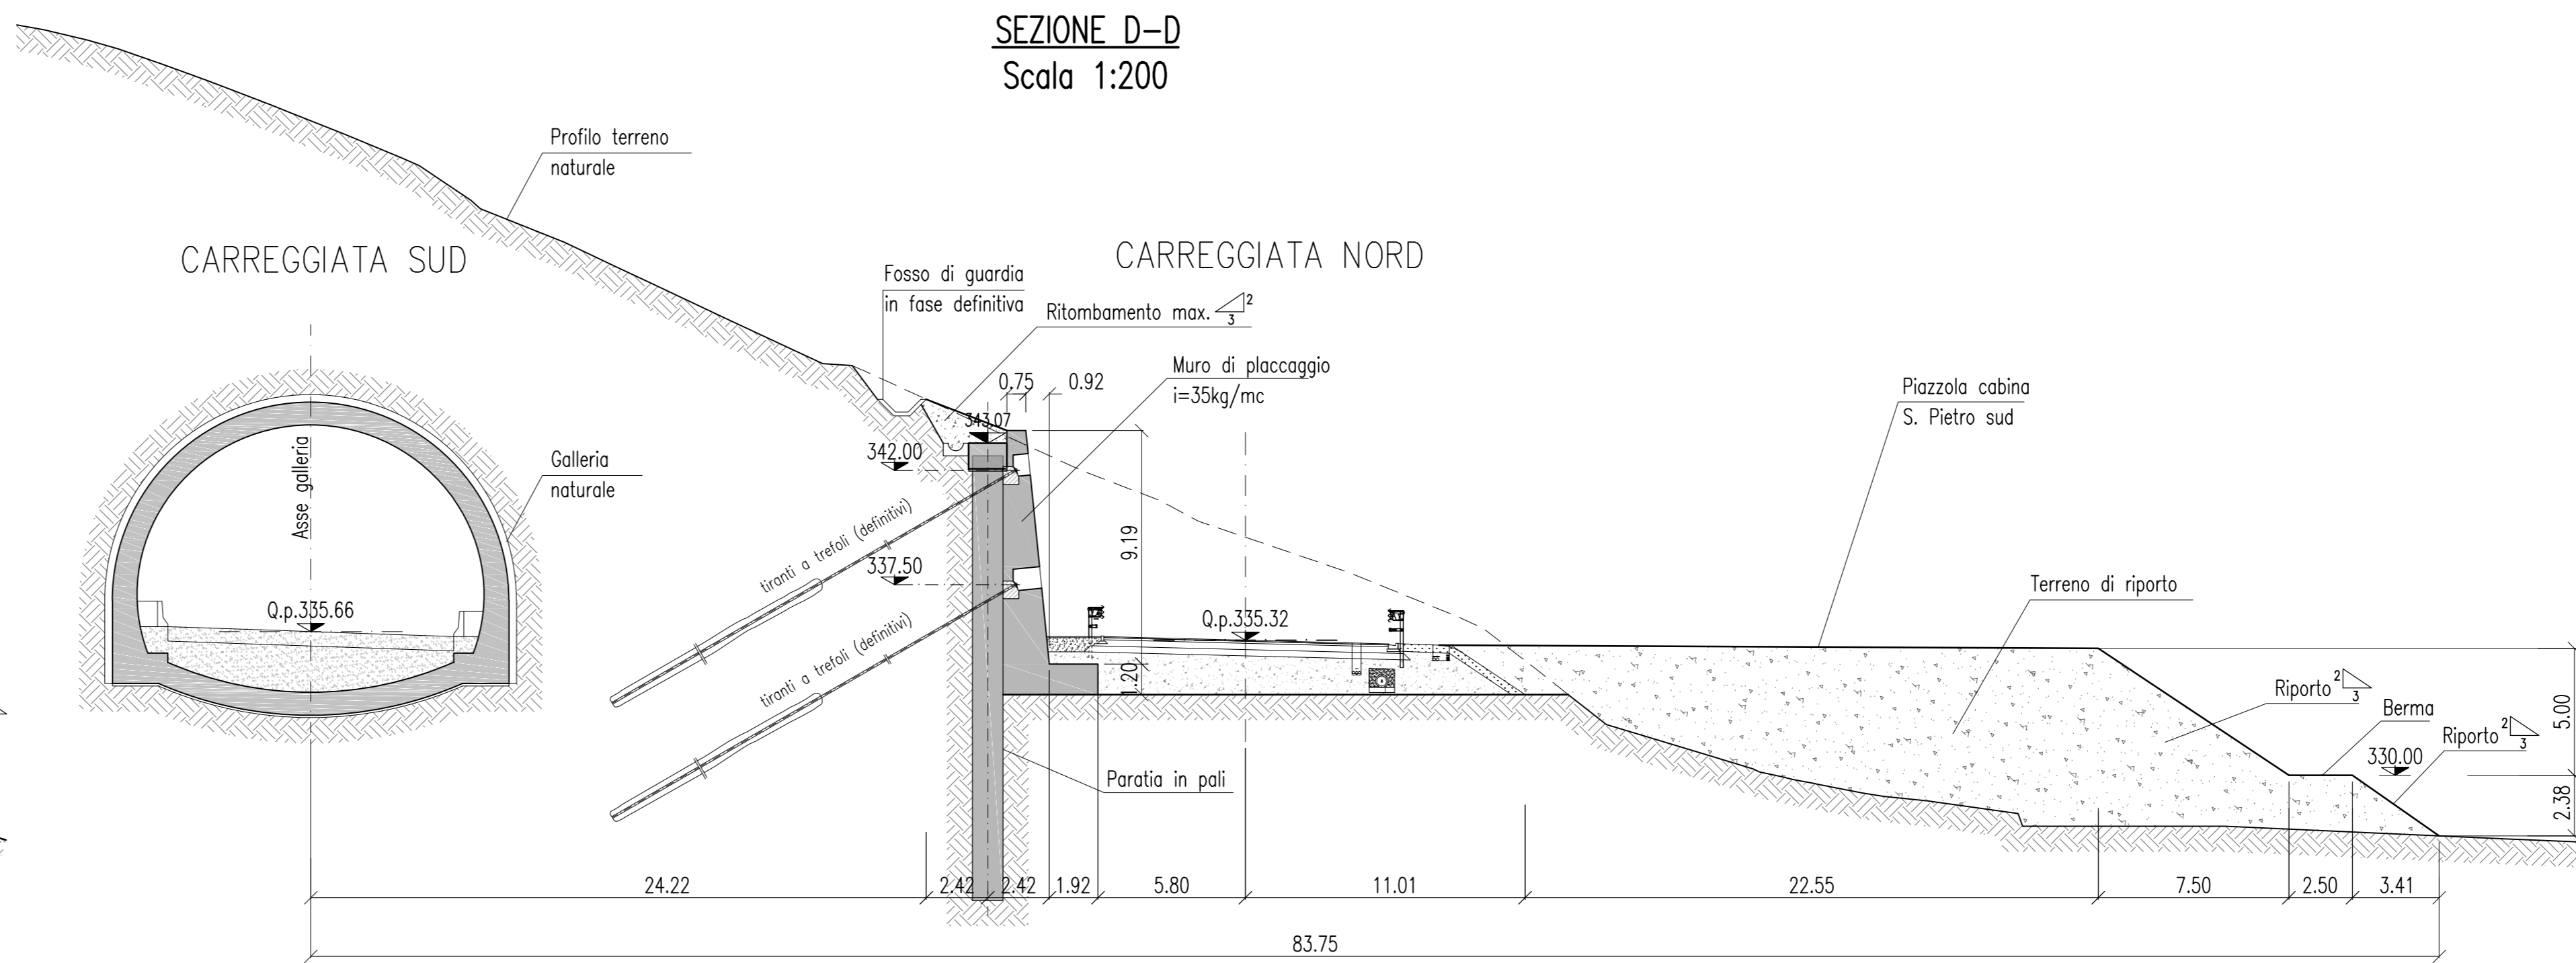

Q.nf.320.00

SEZIONE E-E
Scala 1:200

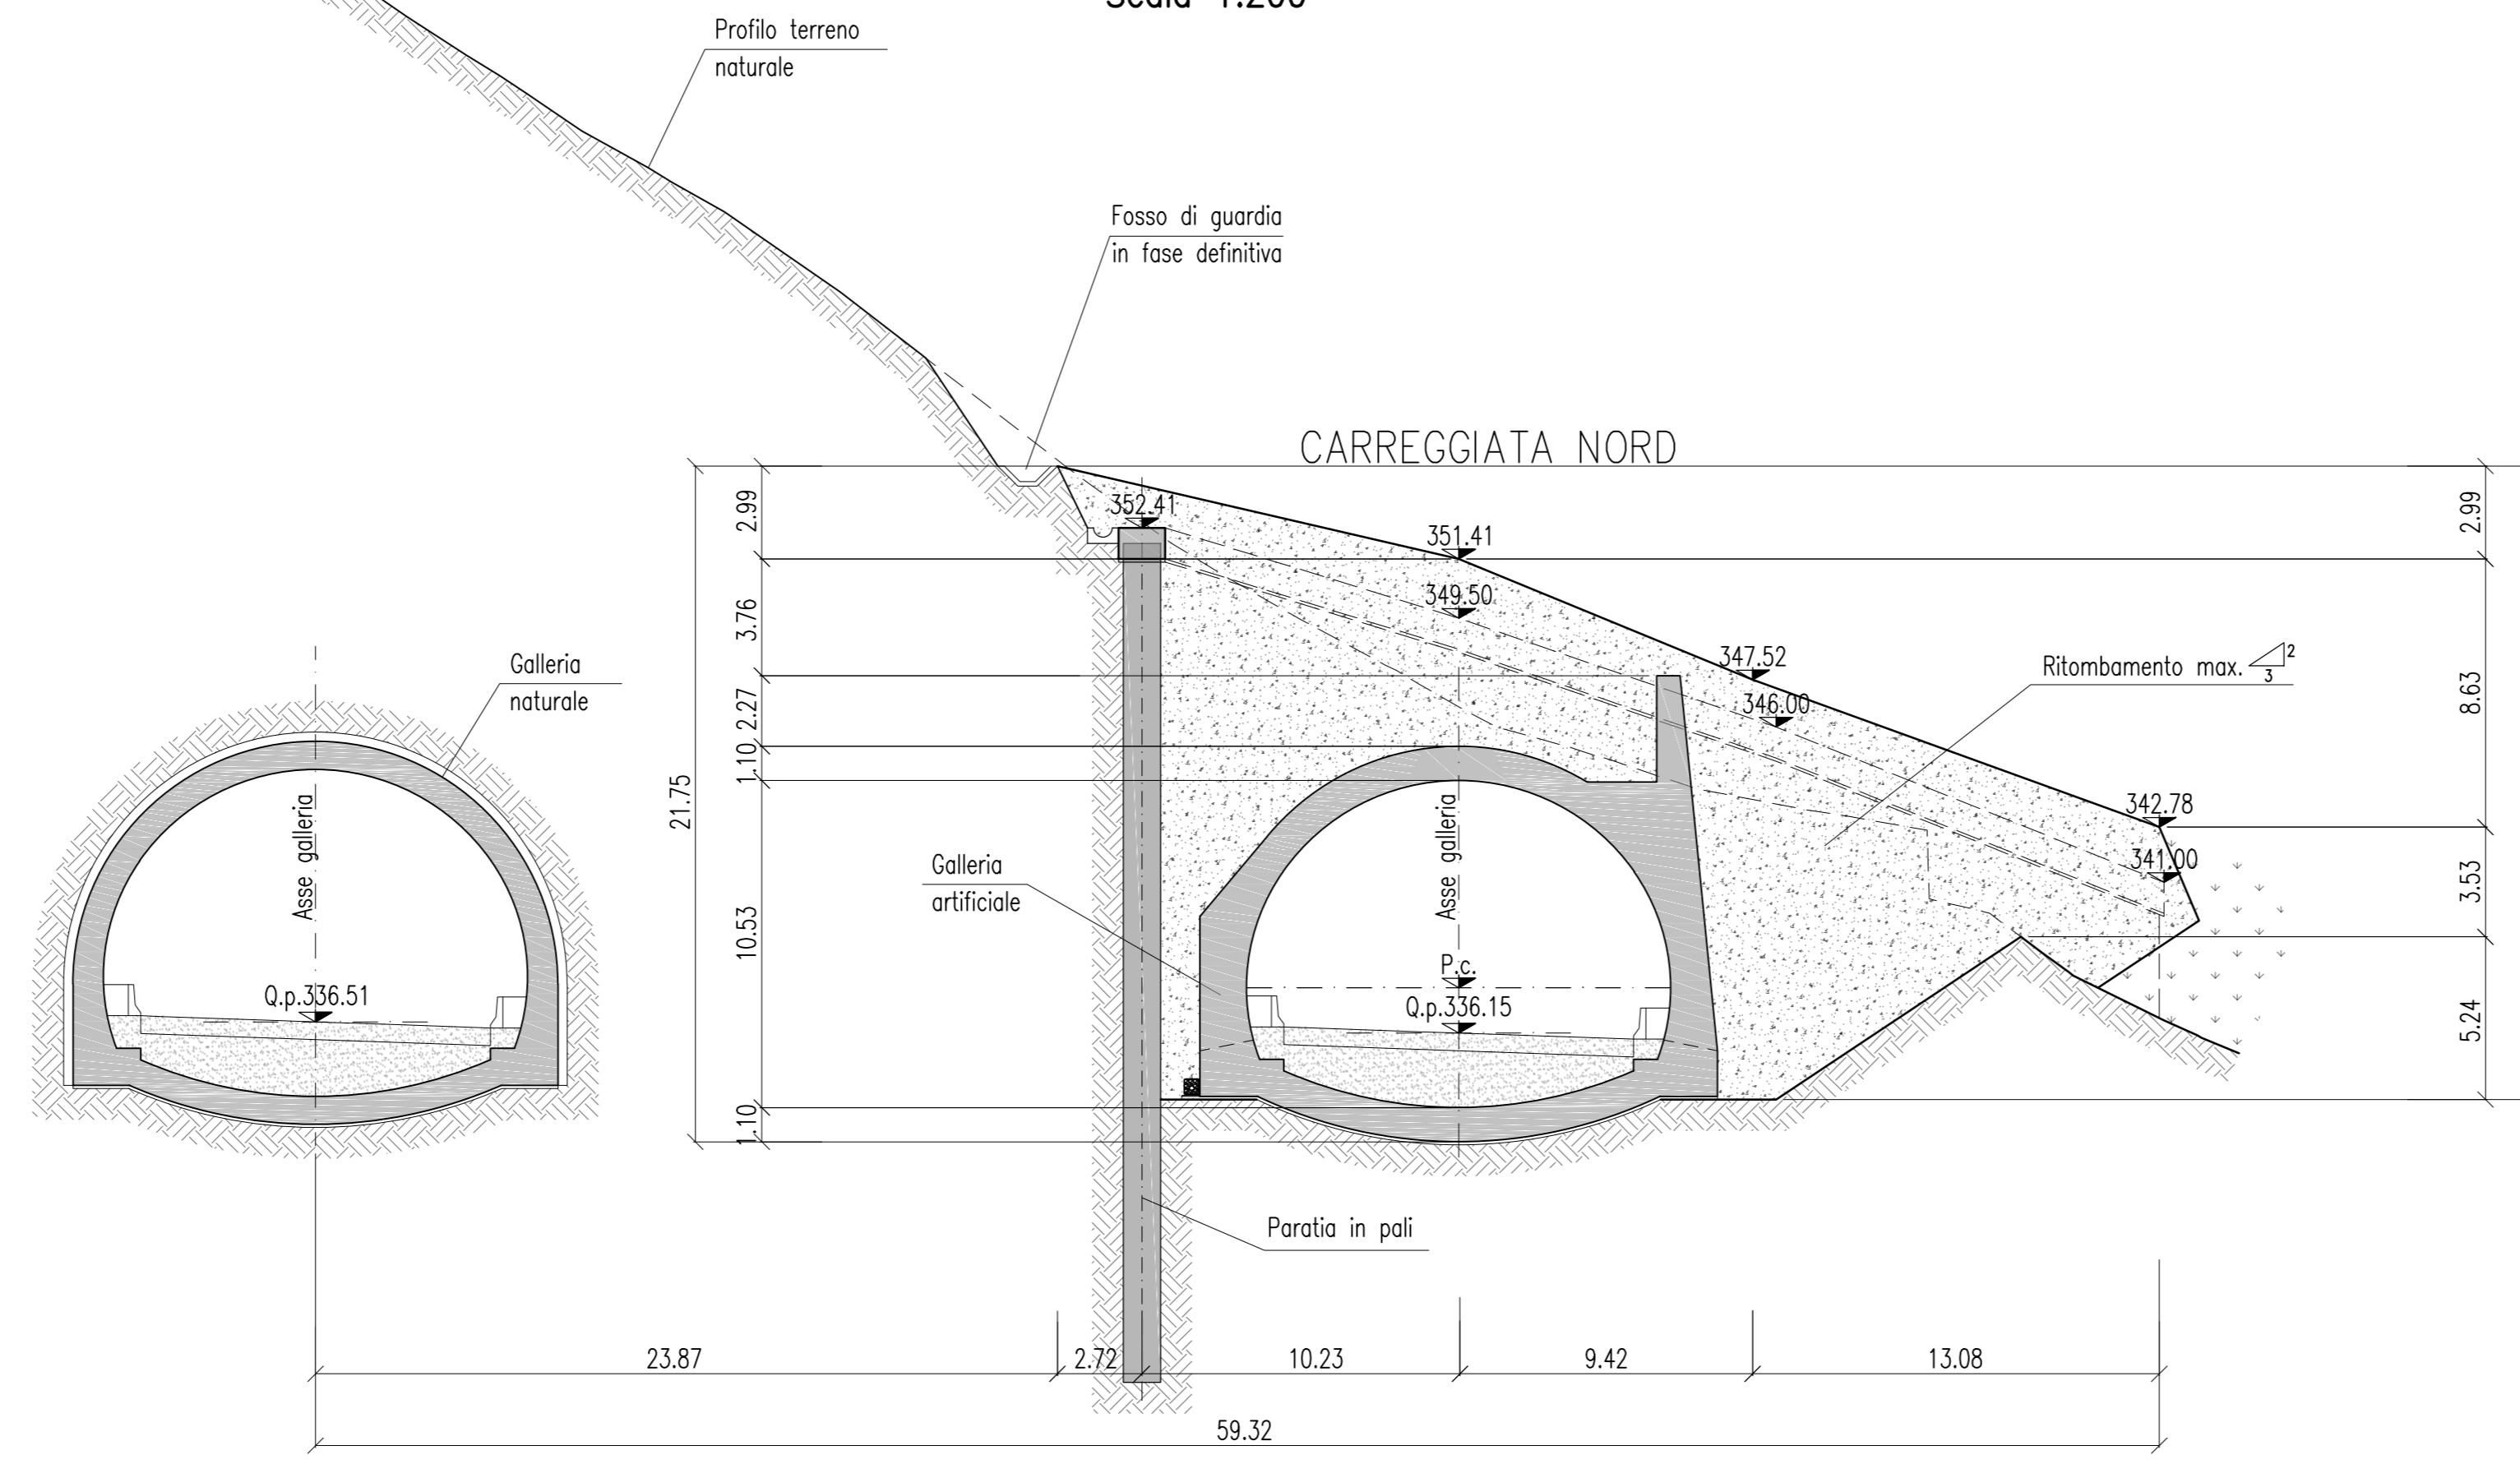


Q.nf.320.00


TABELLA MATERIALI	
CLS	
GALLERIA ARTIFICIALE E MURI DI SOSTEGNO	
CLASSE DI RESISTENZA	C28/35
CLASSE DI ESPOSIZIONE	X01+XC3+XF2
MASSIMO RAPPORTO A/C	0.5
CEMENTO	CEMIV 32.5R-42.5R
CONTENUTO MINIMO IN AREA	340kg/m³
CLASSE DI CONSISTENZA	S3-S4
DIAMETRO MASSIMO DEGLI AGGREGATI	22mm
COPRIFERRO	5cm
MAGRO	C12/15
FOSSO DI GUARDIA	PROFABBRICATO
ACCIAIO	
ACCIAIO ARMATURE	B450C
RETE ELETTROSALDATA	B450C
MATERIALE DI RITOMBAMENTO	
TERRENI APPARTENENTI AI GRUPPI A1-A2, SECONDO CLASSIFICAZIONE DEI TERRENI HRB-ASHITO (CNR-UNI 10006), CON:	
	$\gamma=18,20kN/m^3$; $\phi^0=30^\circ$; $c=0kPa$
MATERIALE DI RIPIIMENTO ARCO ROVESCIO	
TERRENI APPARTENENTI AI GRUPPI A1-A2, SECONDO CLASSIFICAZIONE DEI TERRENI HRB-ASHITO (CNR-UNI 10006), CON:	
	modulo M63=20MPa

LEGENDA	
P.c.	= PIANO DEI CENTRI
Q.p.	= QUOTA PROGETTO





Autostrada Brescia Verona Vicenza Padova SpA
Via Flavio Gioia 71 - 37135 Verona
Tel. 0465722222 Fax 0465200011 Casella Postale 460341 www.autospa.it



AREA COSTRUZIONI AUTOSTRADALI

AUTOSTRADA VALDASTICO A31 NORD

1° LOTTO Piovene Rocchette - Valle dell'Astico

PROGETTO DEFINITIVO

COMMITTENTE
AUTOSTRADA
S.p.A. AUTOSTRADA BRESCIA VERONA VICENZA PADOVA
Area Costruzioni Autostradali

PRESTATORE DI SERVIZI:
CONSORZIO RAETIA

ELABORATO: OPERE D'ARTE MAGGIORI
OPERE IN SOTTERRANEO
GALLERIA S. PIETRO
IMBOCCO LATO SUD - FASE DEFINITIVA - SEZIONI

CIP: 0201 3006 6005
MIS: RES/AN/1
COMMESSA: 0161

CAPO COMMISSA PER LA PROGETTAZIONE
Dot. Ing. Gabriele Galantini

PROGETTAZIONE:
ROCKSOIL

RAPPRESENTANTE: Dot. Ing. Alberto Scati

Progresso: **07 02 06 013 02**

Rev.	Data	Descrizione	Redazione	Controllo	Approvazione	SCALA: 1:200
01	07/02/06	PRIMA EMISSIONE	ROCCOVAL - DICESTARE	AMICI	GATTI	
02	07/02/06	MODIFICAZIONE VERBALE	ROCCOVAL - DICESTARE	AMICI	GATTI	NOME FILE: J16L1_07_02_06_013_0101_OPD_02.dwg
03	07/02/06	RECUPERO/OSSERVAZIONI	ROCCOVAL - DICESTARE	AMICI	GATTI	DI: PROJ. RS DL: RES J16L1_07_02_06_013_0101_OPD_02