




FASE 2.1
REALIZZAZIONE MICROPALI E CORDOLO DI SOMMITA' DELLE PARATIE TIPO BERLINESE LATO EST S.P.350

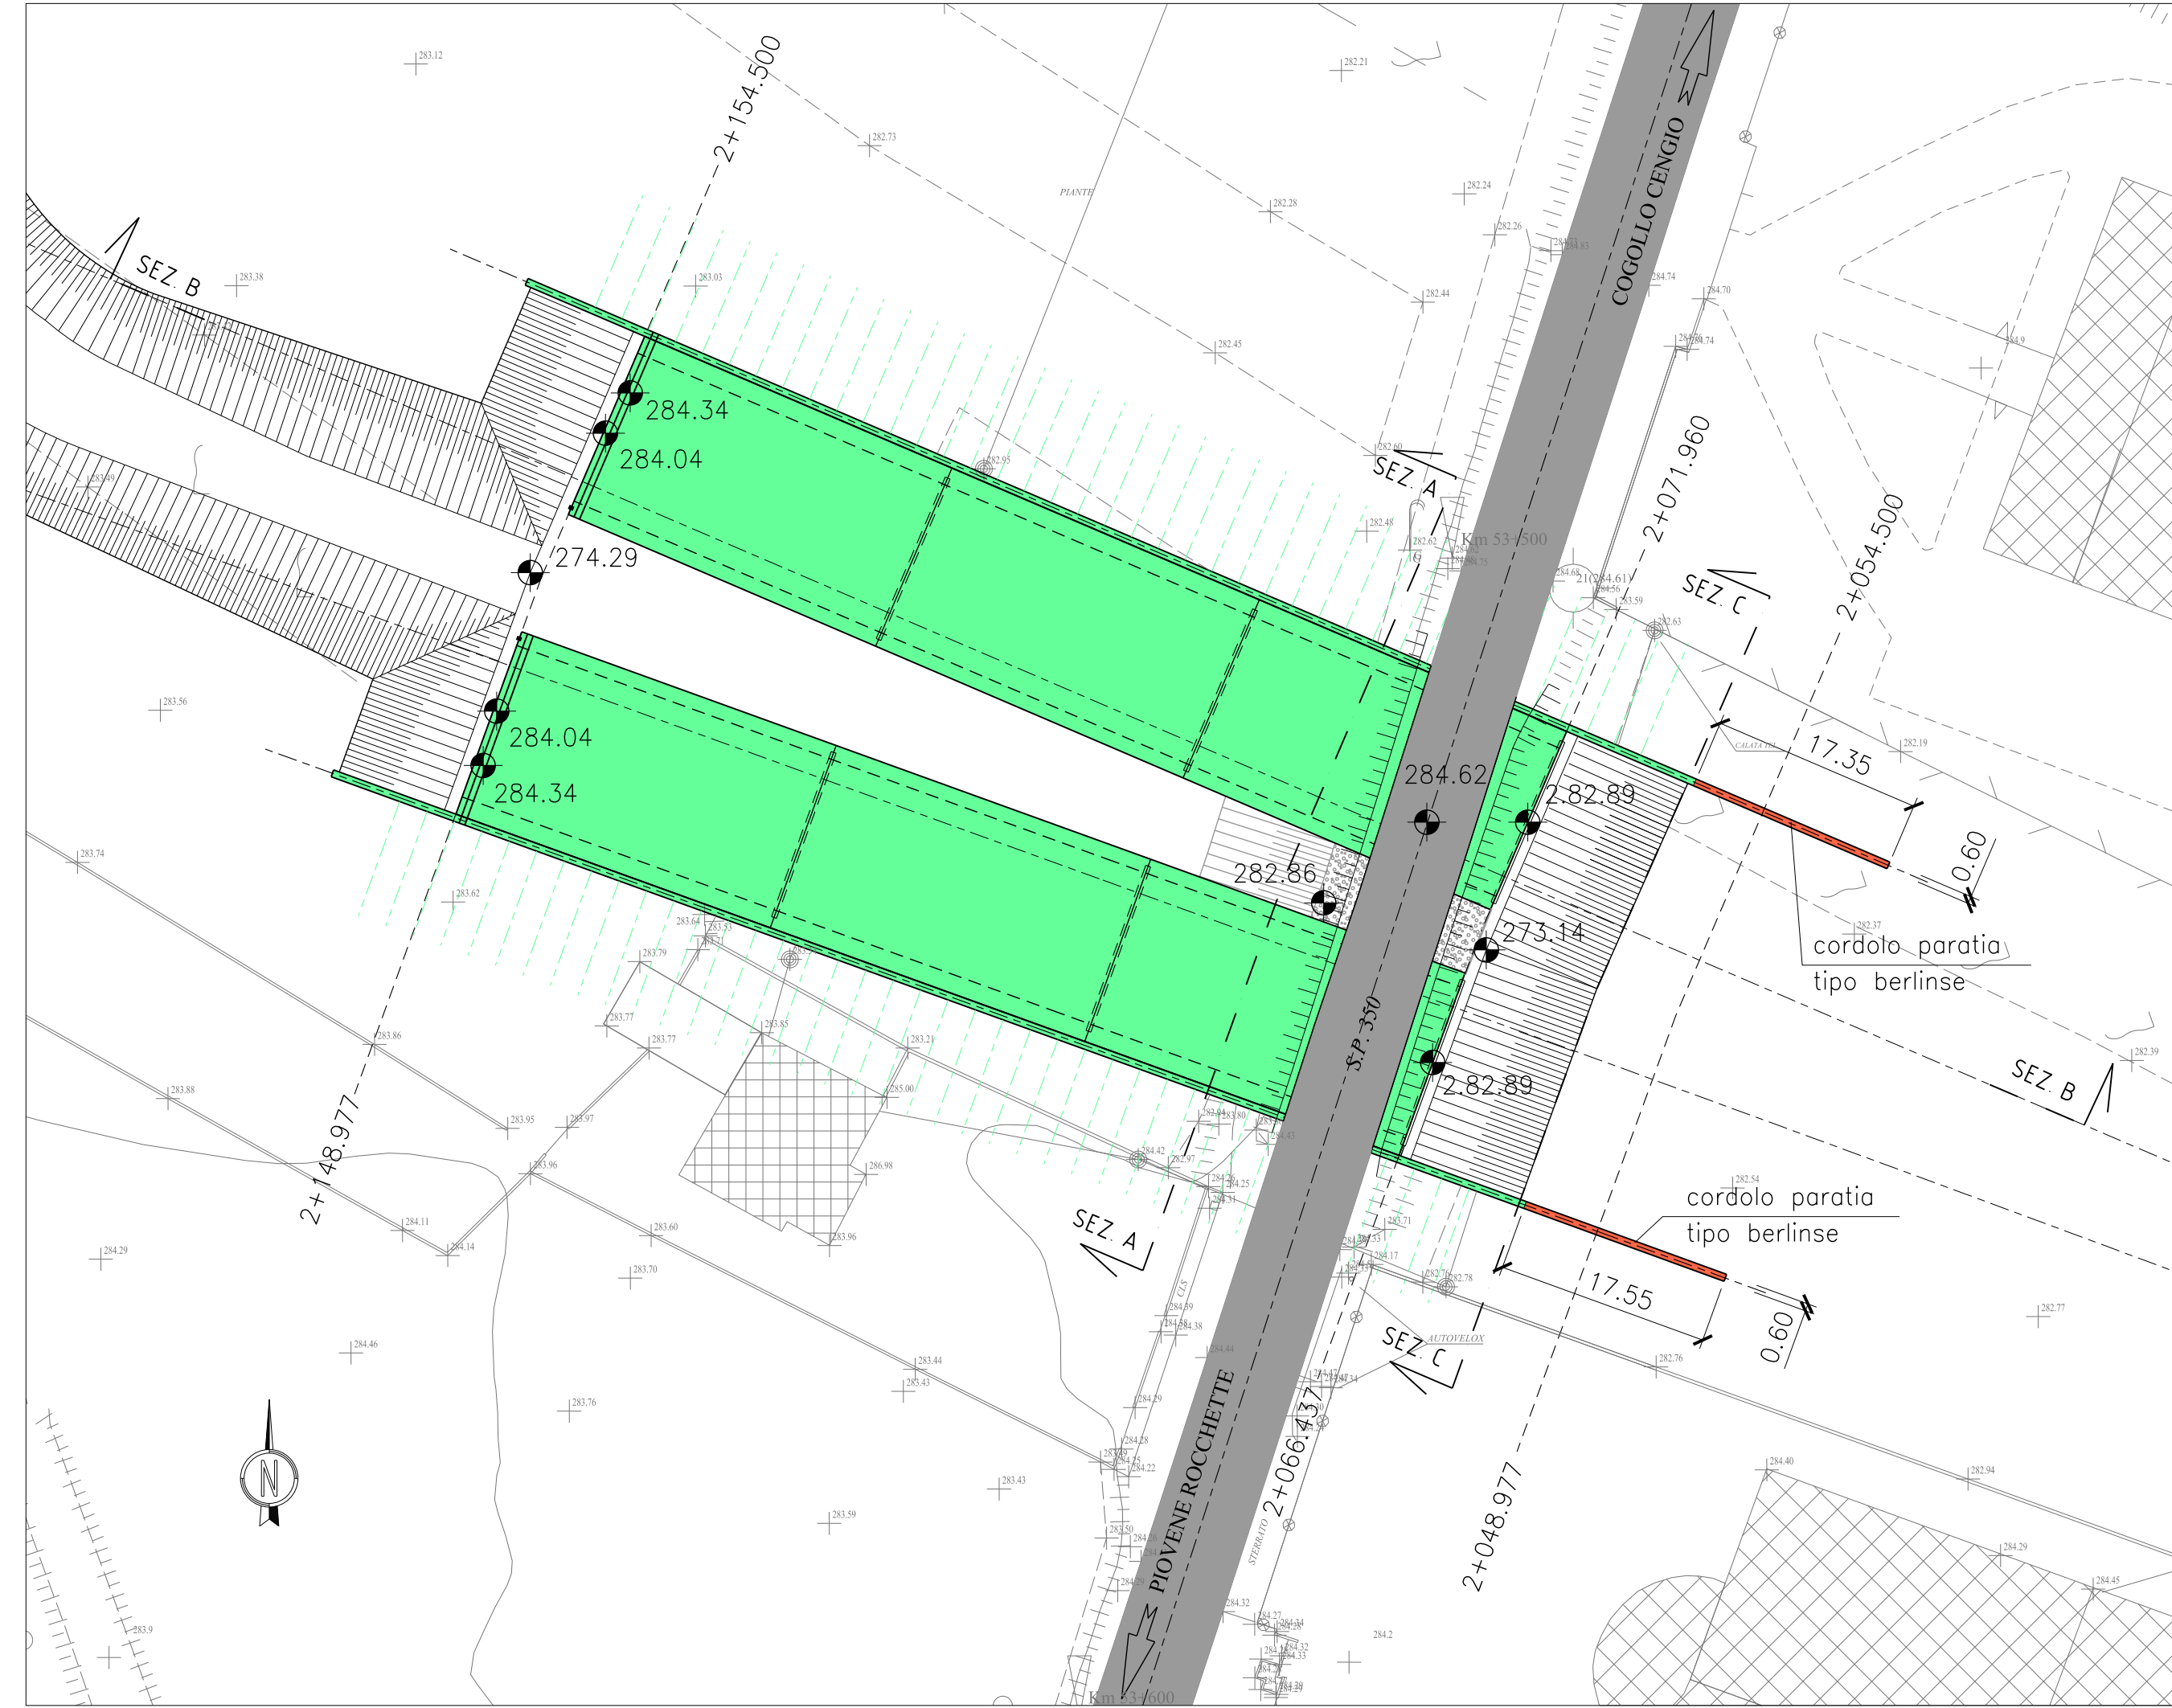


FASE 2.2
SCAVO PROGRESSIVO CON MESSA IN OPERA DEI TIRANTI DELLE PARATIE

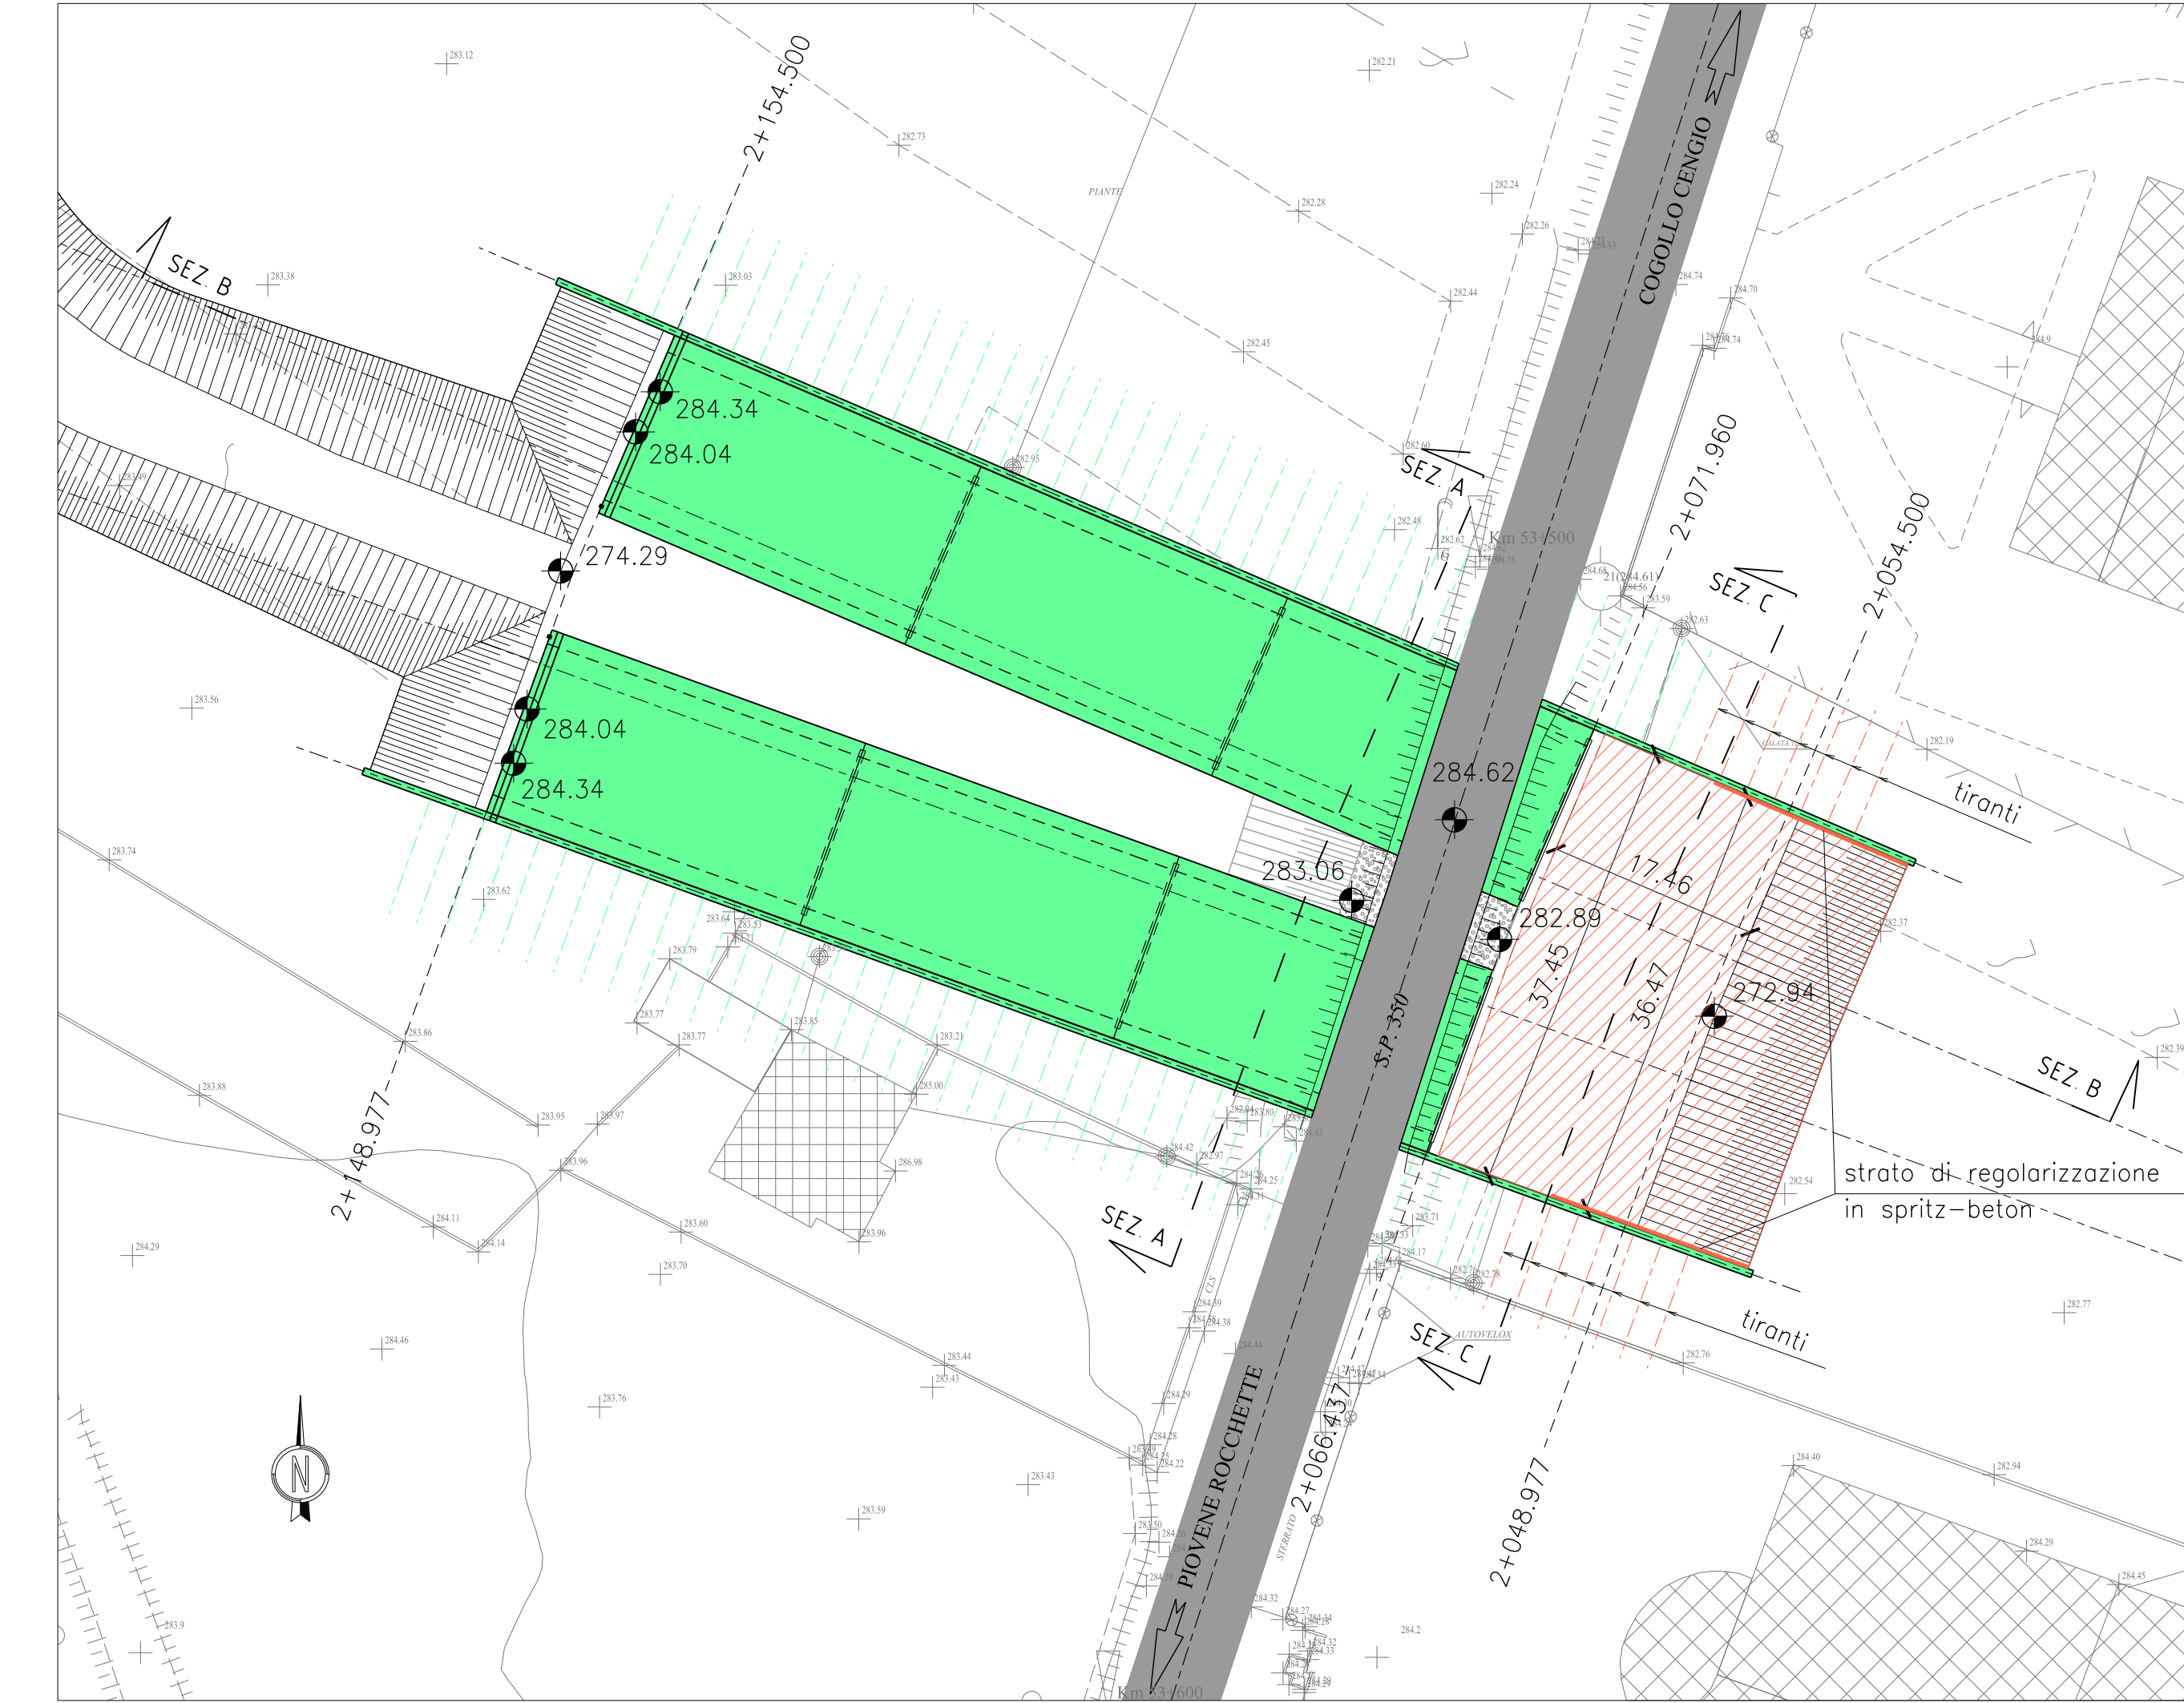


FASE 2.3
REALIZZAZIONE MAGRONE DI FONDO
POSA IN OPERA DEI TUBI DRENANTI AL PIEDE
REALIZZAZIONE GETTO DI REGOLARIZZAZIONE PARETI DELLE PARATIE
MESSA IN OPERA DI TELO T.N.T. PIU' IMPERMEABILIZZAZIONE VERTICALE SULLE PARETI DELLE PARATIE

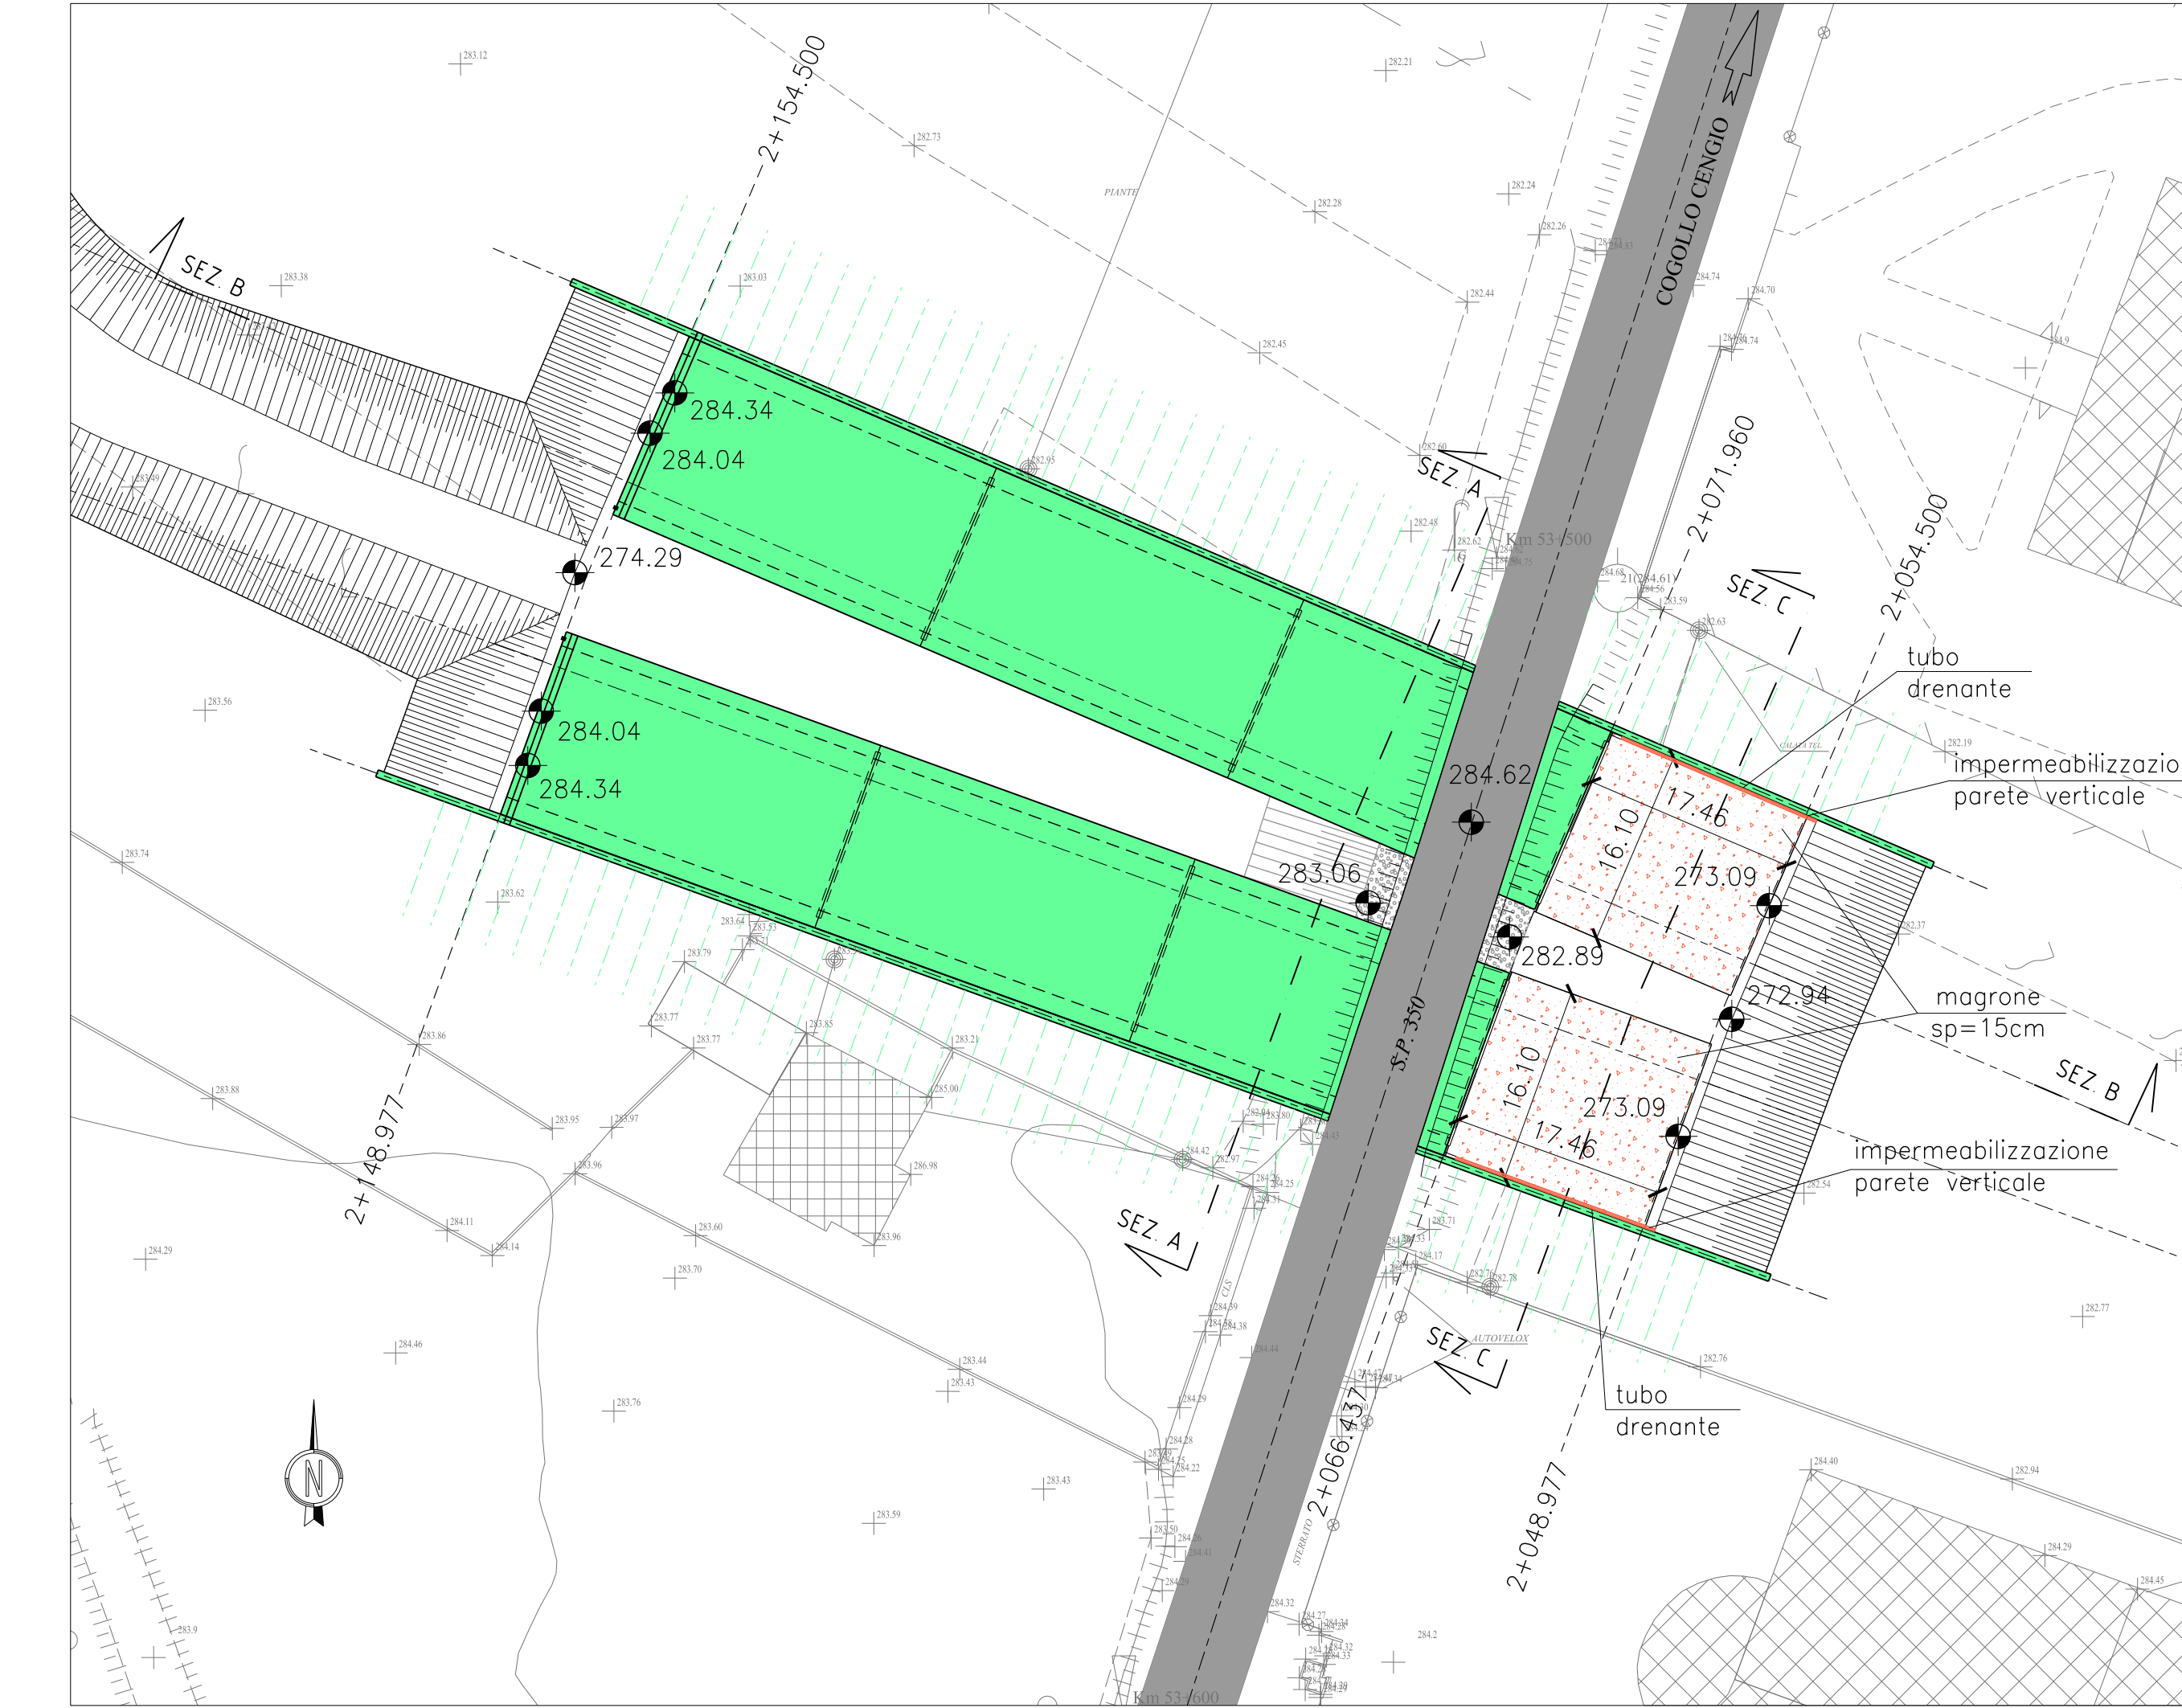


FASE 2.4
COMPLETAMENTO MANUFATTI SCATOLARI DA PROGR. 2+054.500 A 2+071.960 (ASSE NORD)
MESSA IN OPERA DELL'IMPERMEABILIZZAZIONE DELLA COPERTURA E DEL RELATIVO MASSETTO DI PROTEZIONE

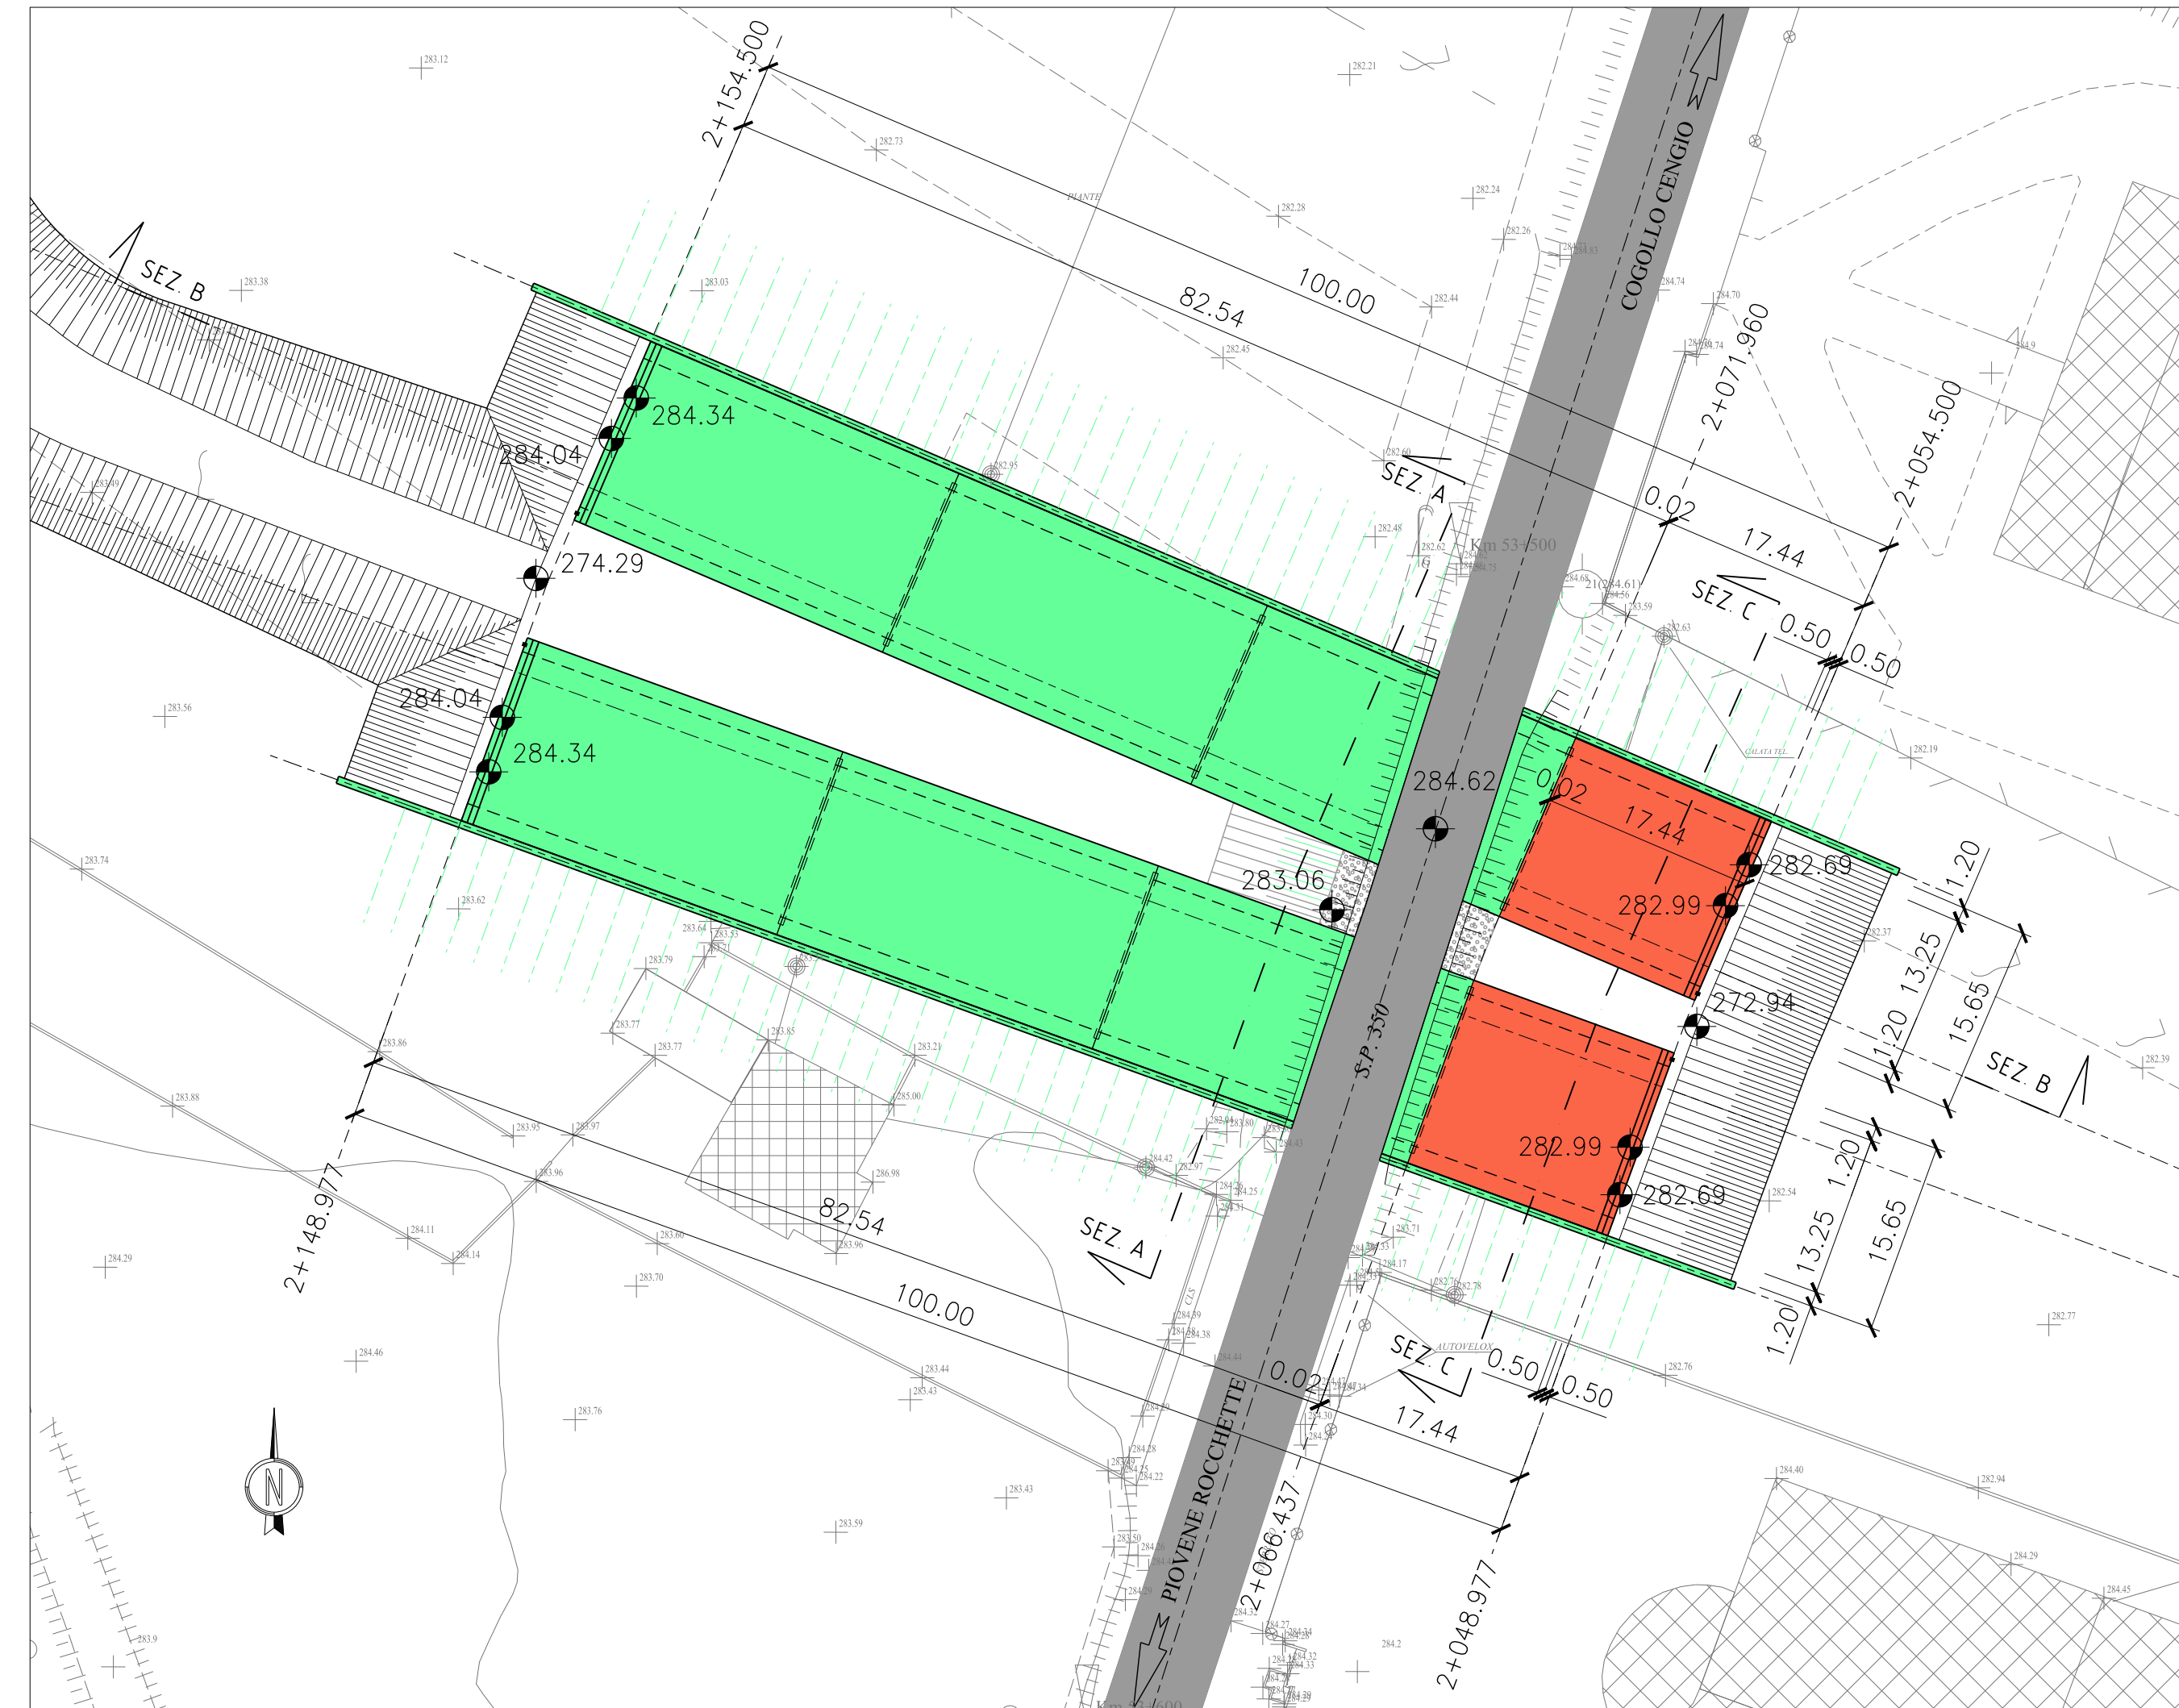

FASE 2.5
REALIZZAZIONE MURI DI IMBOCCO PREVIA REALIZZAZIONE DELLE PARATIE DEFINITIVE UBICATE AI LATI DELLA GALLERIA

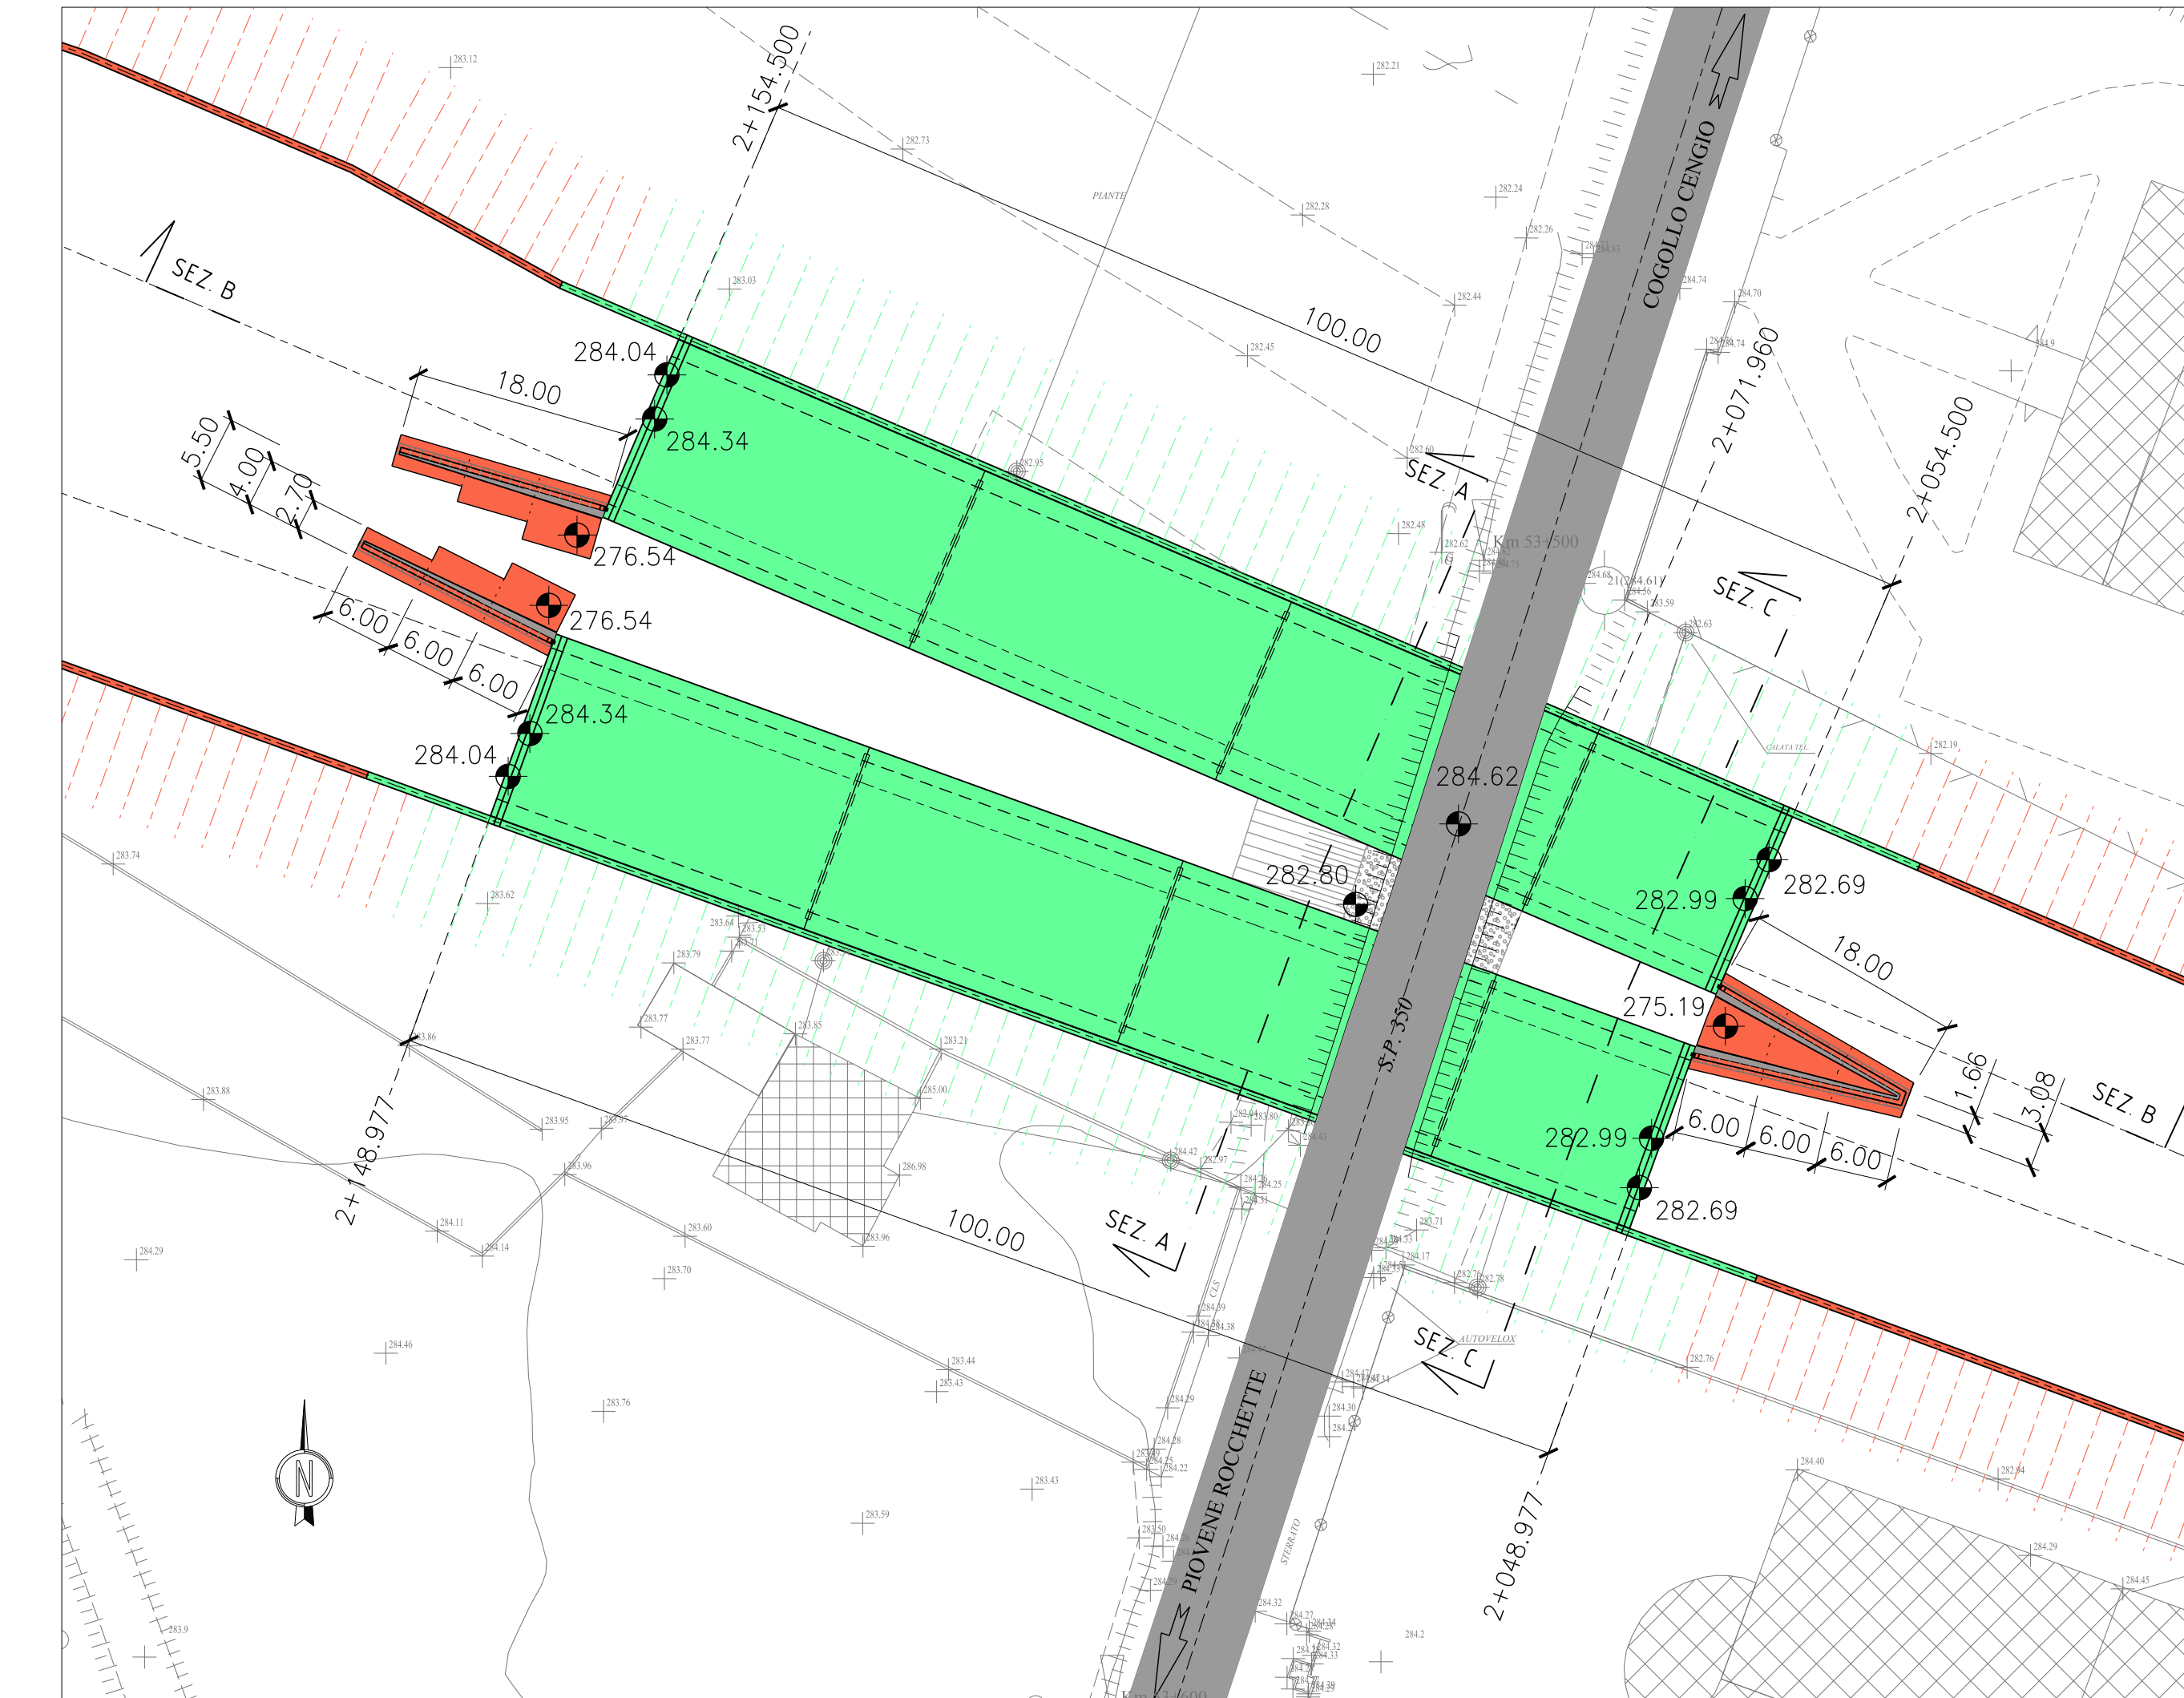


FASE 2.6
RICOPRIMENTO DELLA GALLERIA
RICOSTRUZIONE DELLE OPERE ESISTENTI DEMOLITE IN FASE DI CANTIERE

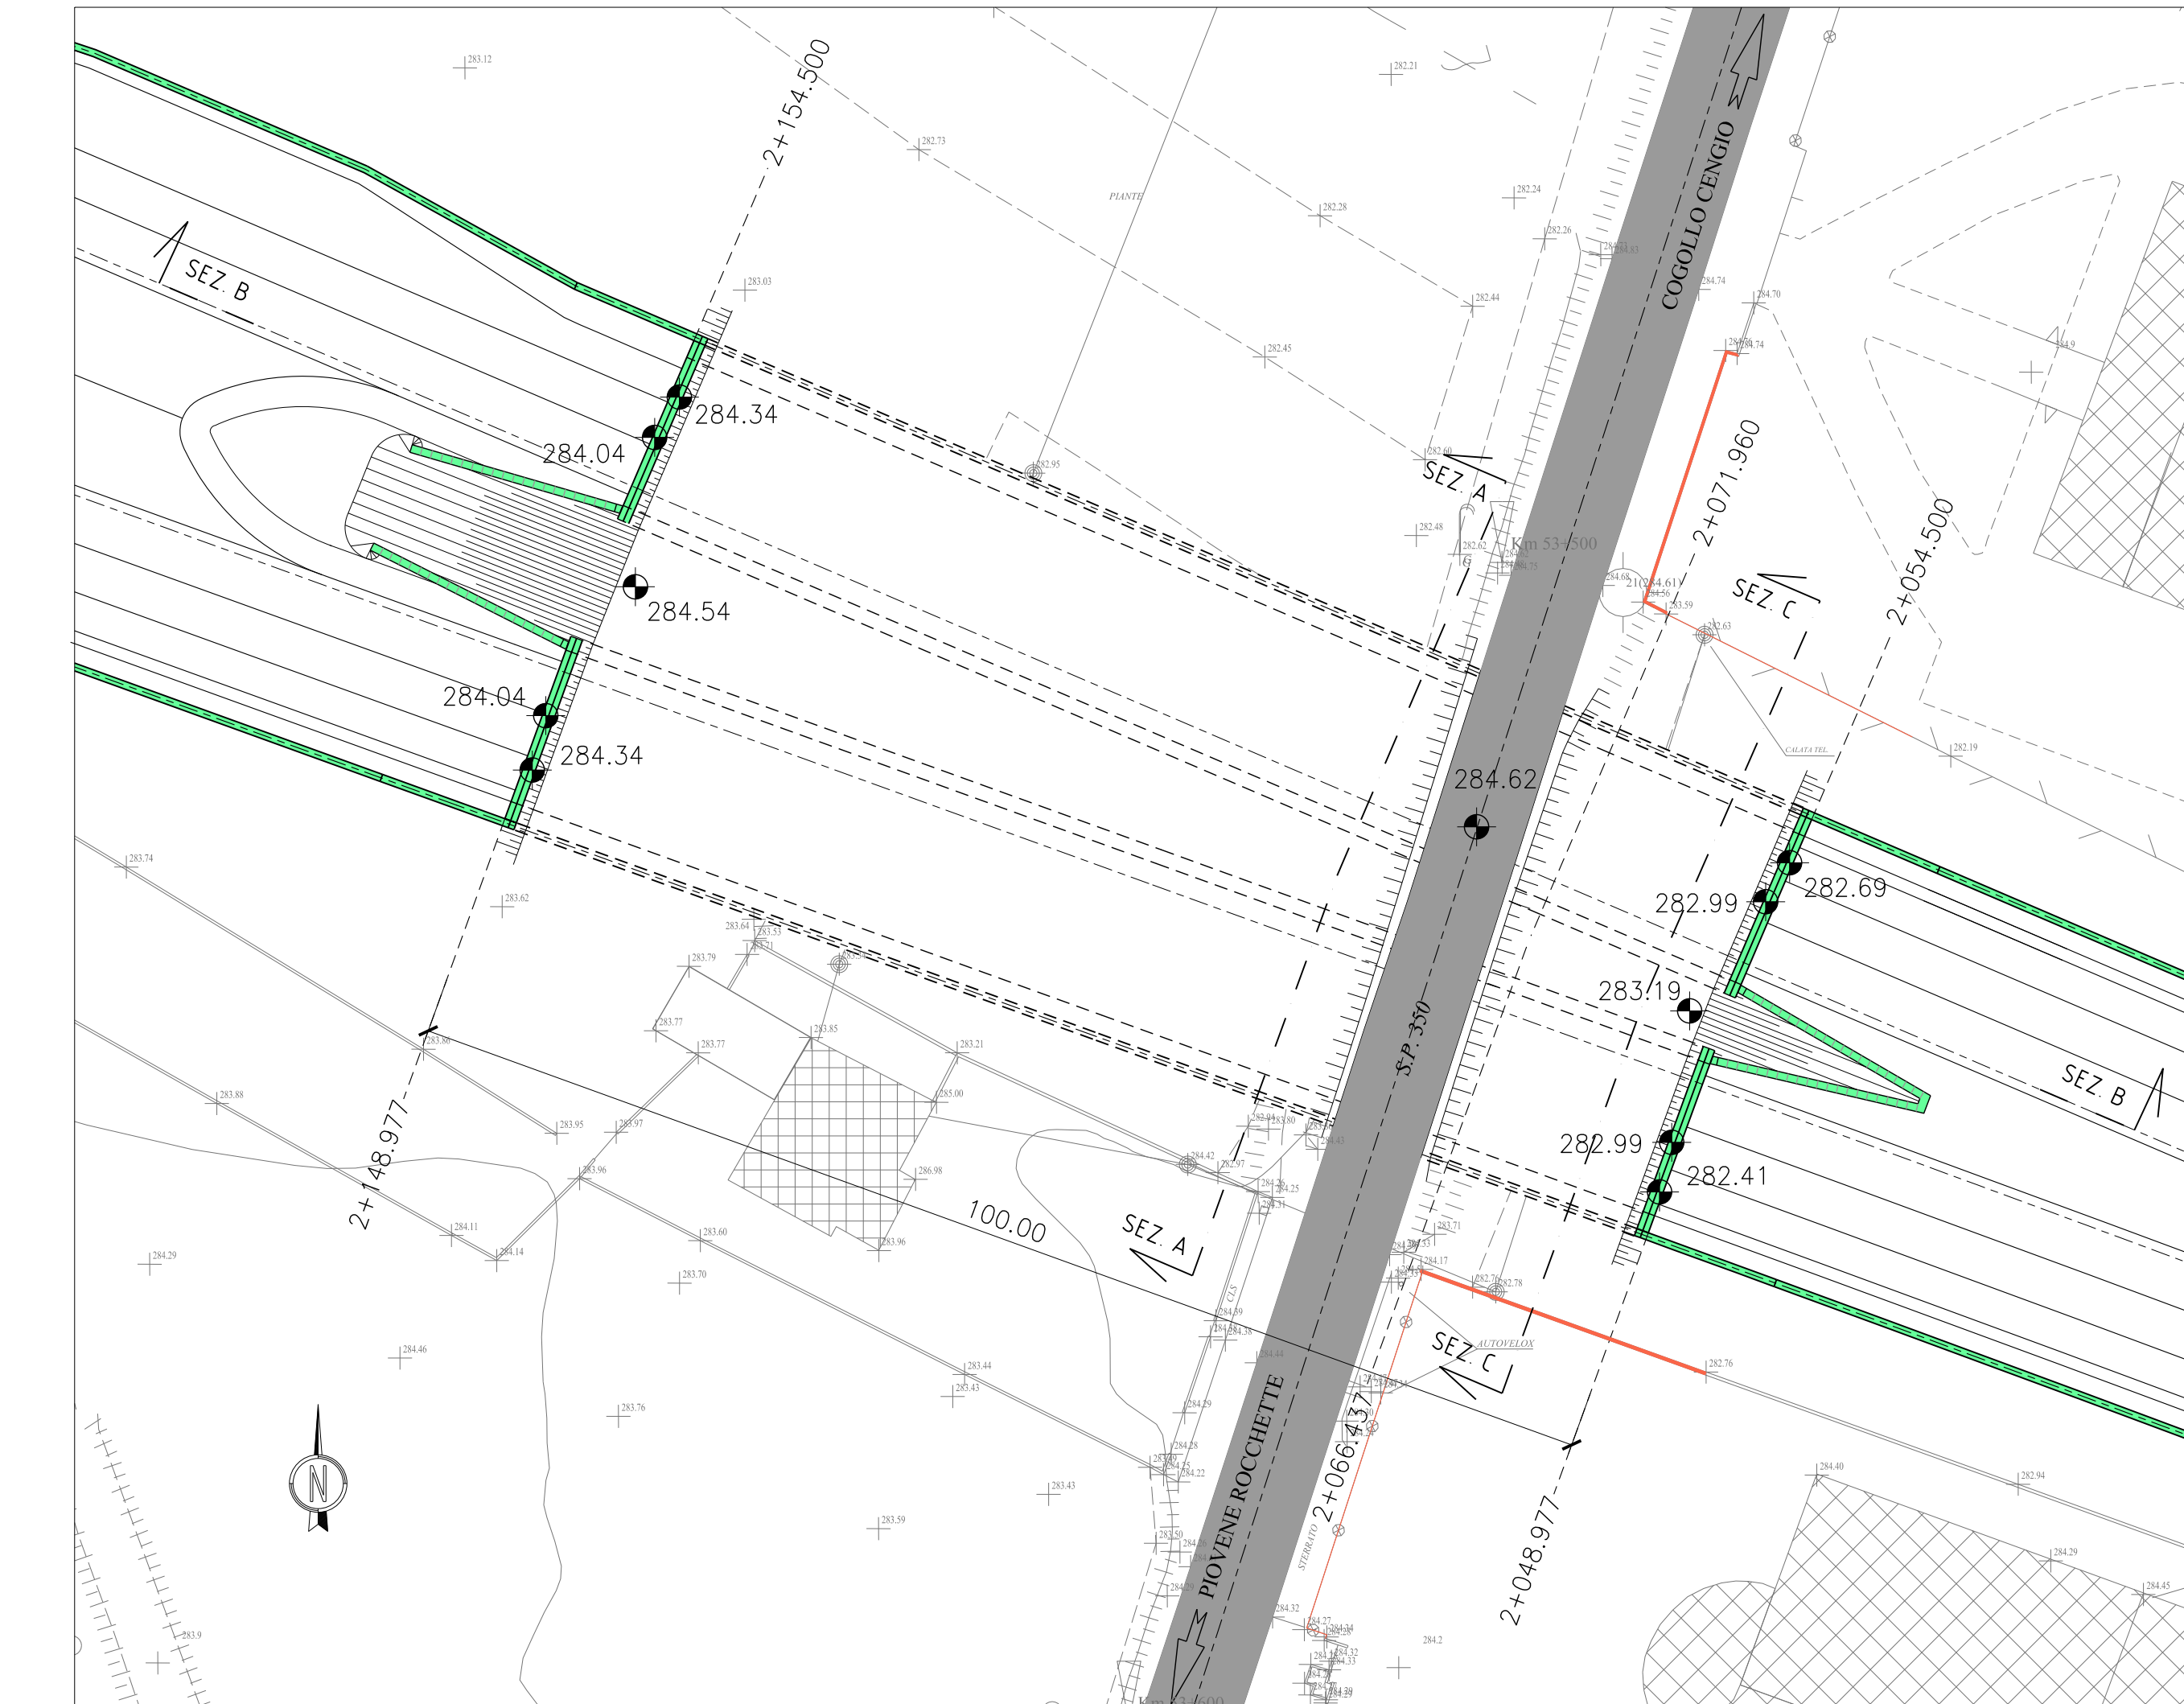


LEGENDA


- STRADA ESISTENTE
- OPERA GIA' REALIZZATA
- OPERA IN FASE DI REALIZZAZIONE

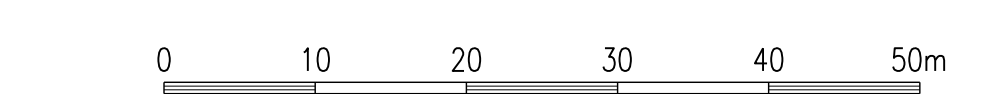

FASE 2.5
SEZIONE C-C

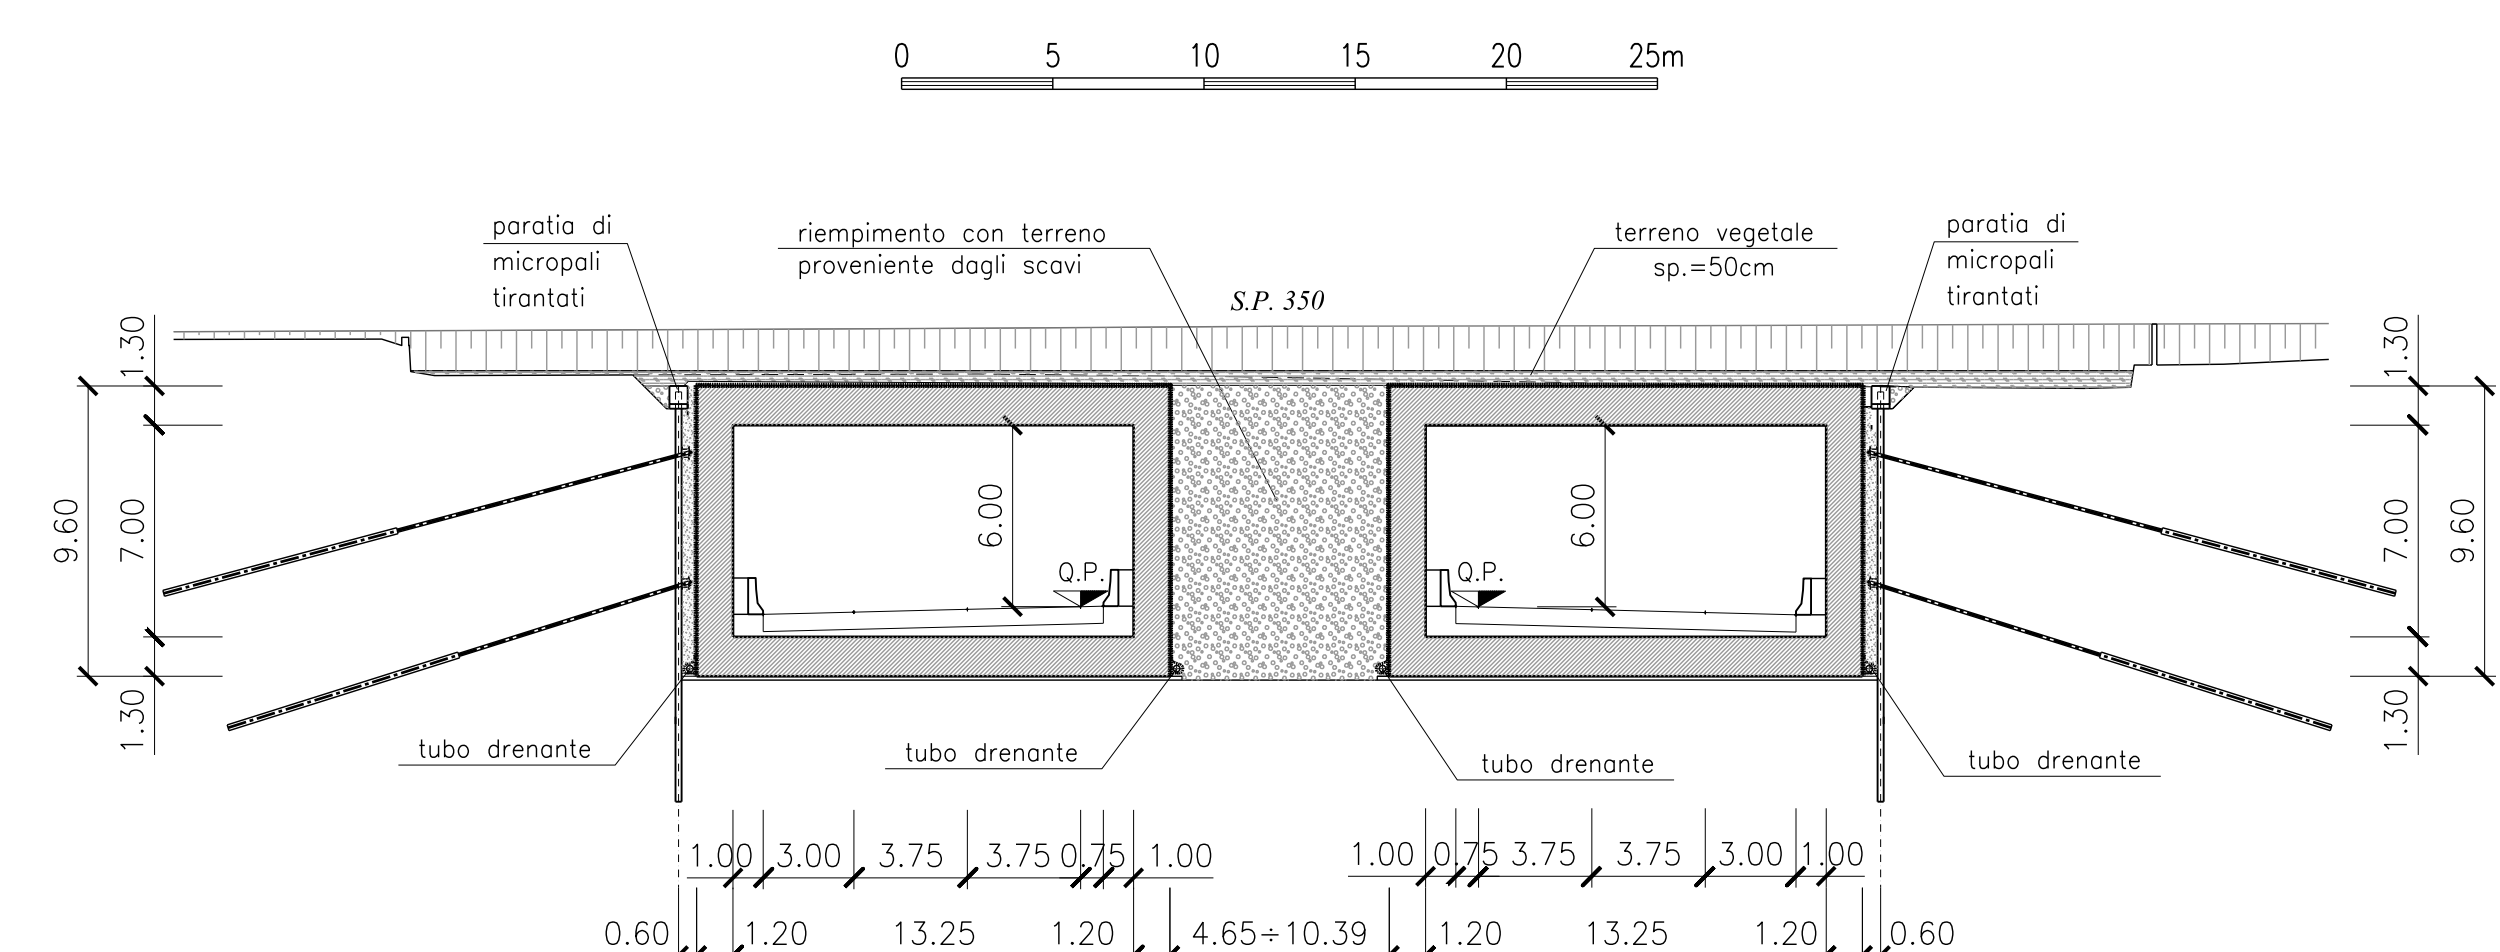

FASE 2.5
SEZIONE B-B

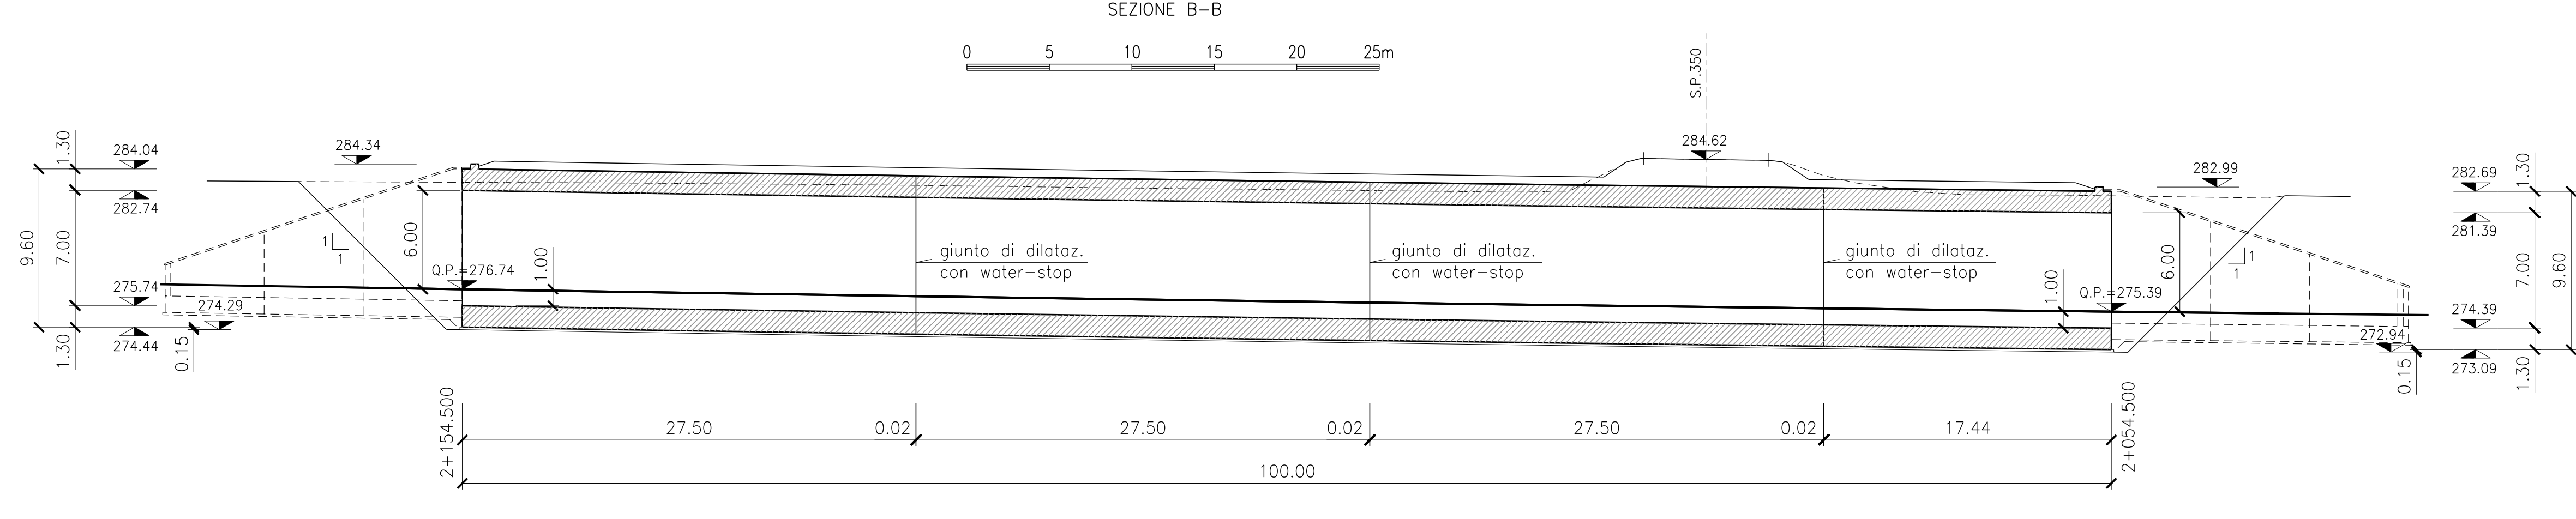

**AUTOSTRADA VALDASTICO
A31 NORD**

1° LOTTO
Piovene Rocchette - Valle dell'Astico

PROGETTO DEFINITIVO

Autotrada (Brescia Verona Vicenza Padova SpA)
Via Fiume Gole 71 - 37128 Verona
Tel. 0445/27221 - Fax 0445/20101 - Centrali Progetti 0445/27221
AREA COSTRUZIONI AUTOSTRADALI

RINA
CERTIFICAZIONE
CONFORME A
UNI EN ISO 9001
E UNI EN ISO 14001

S.p.A. AUTOSTRADA BRESCIA VERONA VICENZA PADOVA
Area Costruzioni Autostradali

COMITENTE

PRESTATORE DI SERVIZI:
CONSORZIO RAETIA

RAFFRESCANTI: Dott. Ing. Alberto Scotti

CAPICOMMESSA
PER LA PROGETTAZIONE
Dott. Ing. Gabriele Costantini

PROGETTAZIONE:
RESPONSABILE PROGETTAZIONE
TECNICA: M. MAGGIORI
Tecnica: M. MAGGIORI

LABORATO: OPERE D'ARTE MAGGIORI
GALLERIA ARTIFICIALE S. AGATA 1
FASI COSTRUTTIVE - Tav. 2

Rev. | Data | Descrizione | Redazione | Controllo | Approvazione | Scala | 1:500 (1:250)

01 | INIZIO | PRIMA FASE DI OPERE | TECNICA: M. MAGGIORI | G. PICCOLI | A. RENZI | A. RENZI | 1:500 (1:250)

02 | INIZIO | SECONDA FASE DI OPERE | TECNICA: M. MAGGIORI | G. PICCOLI | A. RENZI | A. RENZI | 1:500 (1:250)

03 | INIZIO | TERZA FASE DI OPERE | TECNICA: M. MAGGIORI | G. PICCOLI | A. RENZI | A. RENZI | 1:500 (1:250)

Progetto n. **07_03_01_009_02**

Rev. **02**