DETTAGLIO PARATIA
SCALA 1:50

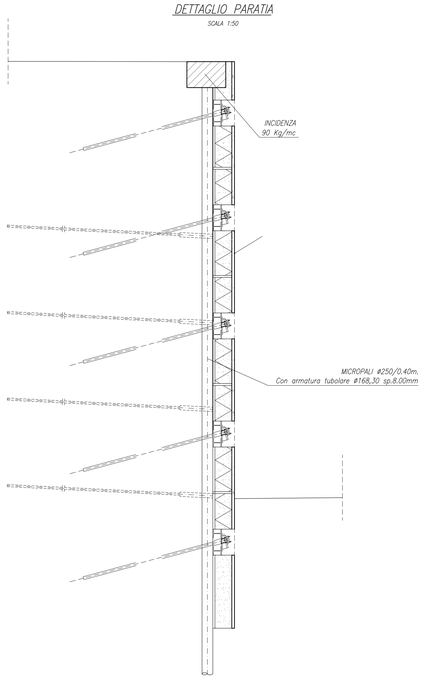

SEZIONE SOTTOVIA
SCALA 1:50

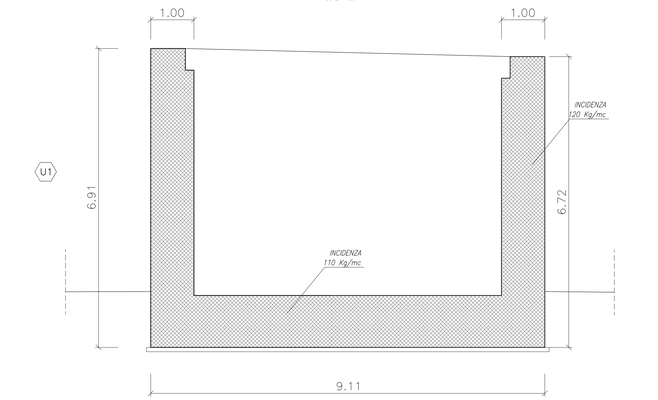

SEZIONE SOTTOVIA
SCALA 1:50

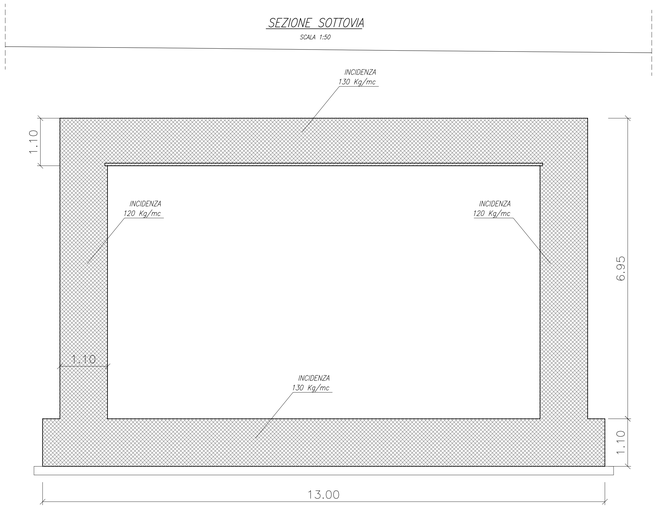

MURO DI SOSTEGNO TIPOLOGIA 1
SCALA 1:50

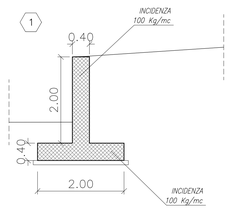

MURO DI SOSTEGNO TIPOLOGIA 2
SCALA 1:50

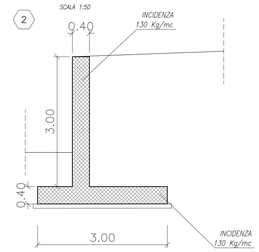

MURO DI SOSTEGNO TIPOLOGIA 3
SCALA 1:50

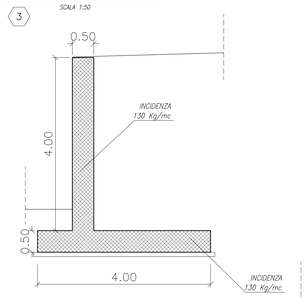

MURO DI SOSTEGNO TIPOLOGIA 4
SCALA 1:50

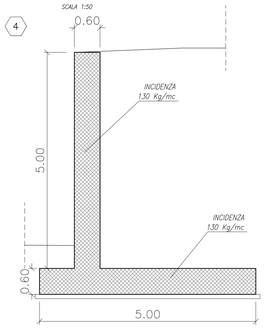

MURO DI SOSTEGNO TIPOLOGIA 5
SCALA 1:50

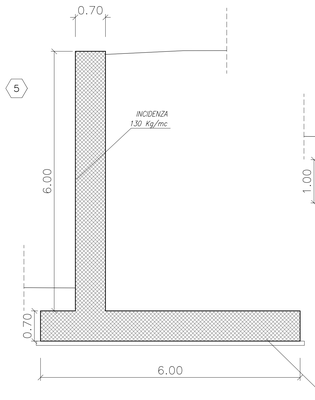

MURO DI SOSTEGNO TIPOLOGIA 6
SCALA 1:50

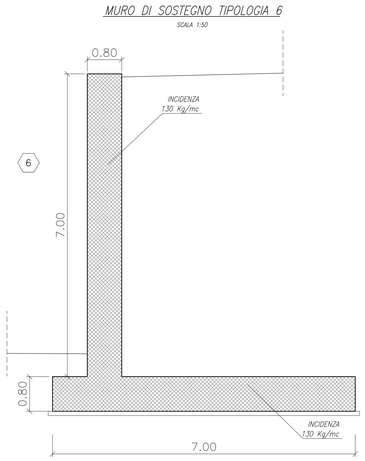

MURO DI SOSTEGNO TIPOLOGIA 7
SCALA 1:50

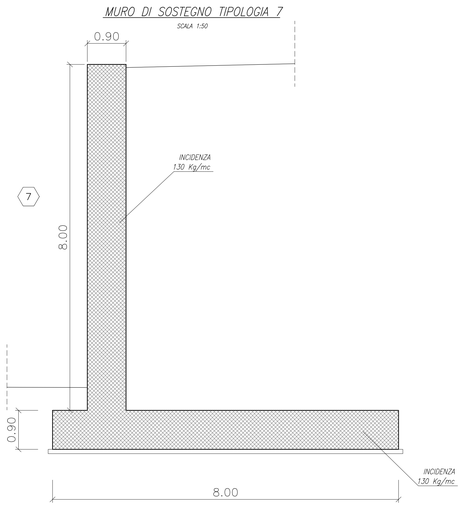

MURO DI SOSTEGNO TIPOLOGIA 8
SCALA 1:50

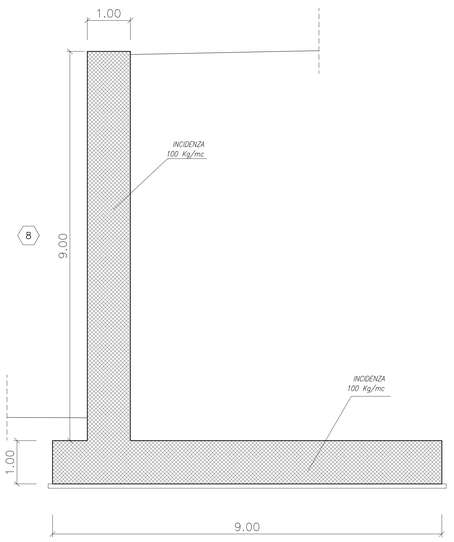

MURO DI SOSTEGNO TIPOLOGIA 9
SCALA 1:50

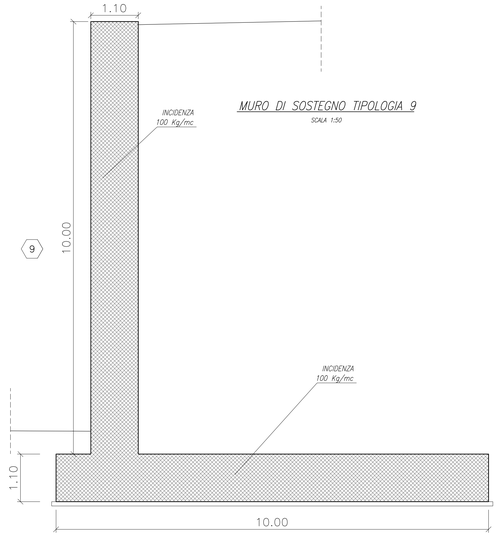

MURO DI SOSTEGNO TIPOLOGIA 10
SCALA 1:50

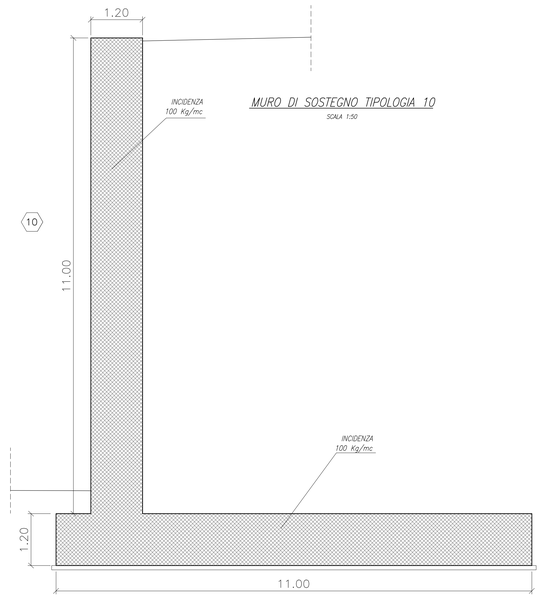

MURO DI SOSTEGNO TIPOLOGIA 11
SCALA 1:50

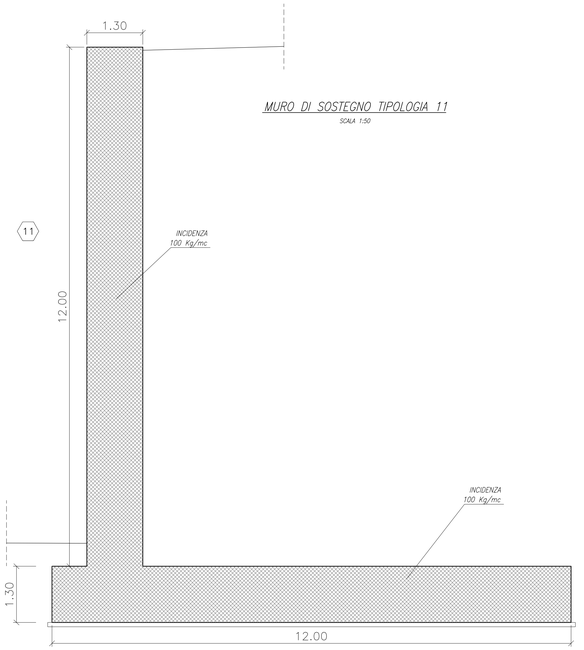

KEY PLAN OPERE

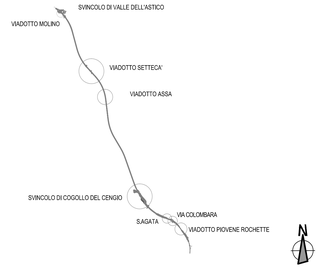

NOTA:
PER LA TABELLA MATERIALI SI RIMANDA ALL'ELABORATO:
J16L1_07_00_01_001_0101_0PD_02.dwg - OPERE D'ARTE MAGGIORI
J16L1_08_00_01_001_0101_0PD_02.dwg - OPERE D'ARTE MINORI

AUTOSTRADA BRESCIA - VERONA - VICENZA - PADOVA
Autostrada Brescia Verona Vicenza Padova SpA
Via Flavio Gioia 71 37135 Verona
tel. 0458272222 Fax 0458200051 Casella Postale 460M www.autobspd.it
AREA COSTRUZIONI AUTOSTRADALI
RINA ISO 9001:2015 ISO 14001:2015 BS OHSAS 18001:2007

AUTOSTRADA VALDASTICO
A31 NORD

1° LOTTO
Piovene Rocchette - Valle dell'Astico

PROGETTO DEFINITIVO

CUP	G71I91 X0006 60005
WBS	R25.A31N.L1
COMMESSA	J16L1

COMMITTENTE
S.p.A. AUTOSTRADA BRESCIA VERONA VICENZA PADOVA
Area Costruzioni Autostradali

CAPO COMMESSA PER LA PROGETTAZIONE
Dott. Ing. Gabriella Costantini

PRESTATORE DI SERVIZI:
CONSORZIO RAETIA
RAPPRESENTANTE: Dott. Ing. Alberto Scotti

RESPONSABILE DELL'INTEGRAZIONE TRA LE PRESTAZIONI SPECIALISTICHE:
Technital S.p.A. - Dott. Ing. Andrea Renso

PROGETTAZIONE:
STI PROGETTI ITALIA
Il Responsabile:
Dott. Ing. Stefano Luca Pessatti

ELABORATO: OPERE D'ARTE MINORI
Opere di Sostegno
Tipologico
Incidenza armature muri, paratie e sottovia

Progressivo: 08 00 01 002 02
Rev.: 02

Rev.	Data	Descrizione	Redazione	Controllo	Approvazione
02	LUG.07	RECEPIMENTO OSSERVAZIONI	STI PROGETTI - PIERUCCI	M. SORGE	S.LIPOSSATI

SCALA:
NOME FILE: J16L1_08_00_01_001_0101_0PD_02.dwg
CH PROGR. FIL. LIV. REV.
J16L1_08_00_01_001_0101_0PD_02

IL PRESENTE DOCUMENTO NON POTRA' ESSERE COPIATO, RIPRODOTTO O ALTRIMENTI PUBBLICATO, IN TUTTO O IN PARTE, SENZA IL CONSENSO SCRITTO DELLA AUTOSTRADA. SI AVVERTE CHE S.P.A. CON LITI LEGI NON AUTORIZZATO. SARA' PERSEGUITO A NORMA DI LEGGE.
THIS DOCUMENT MAY NOT BE COPIED, REPRODUCED OR PUBLISHED, EITHER IN PART OR IN ITS ENTIRETY, WITHOUT THE WRITTEN PERMISSION OF AUTOSTRADA BRESCIA VERONA VICENZA PADOVA S.P.A., UNAUTHORISED USE WILL BE PROSECUTE BY LAW.