



PIANTA TRACCIAMENTO

SCALA 1:100

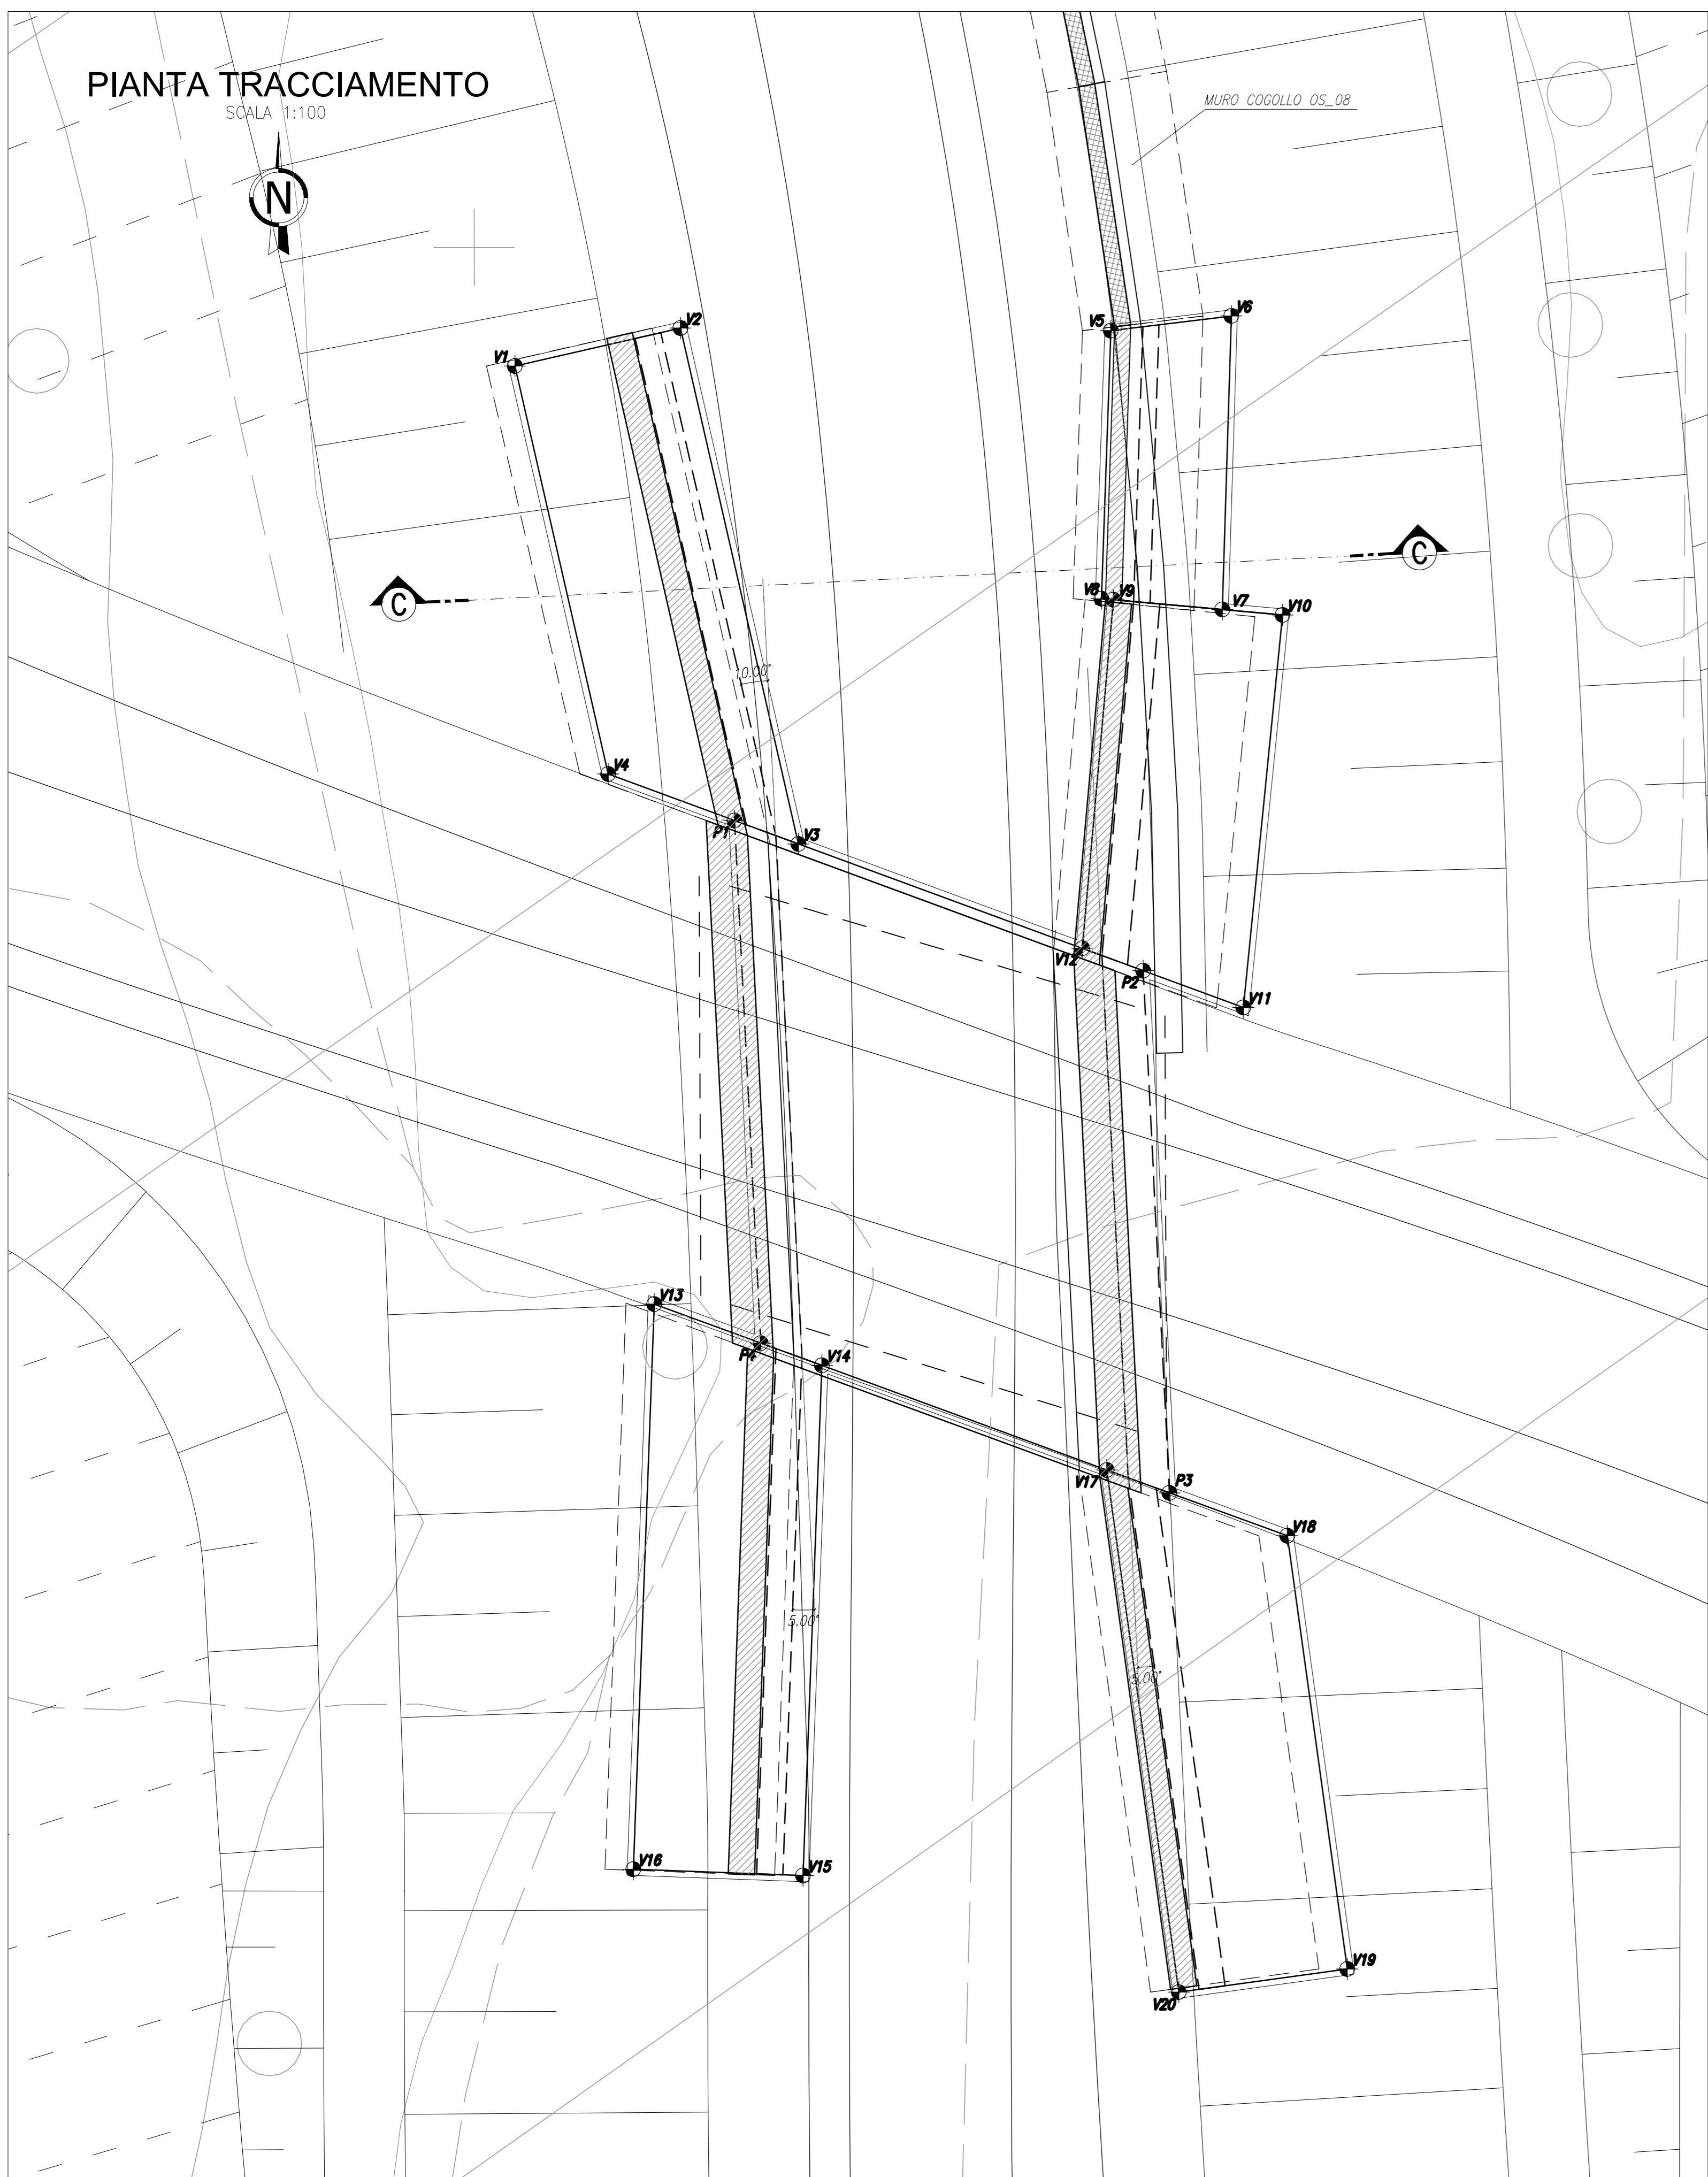


SEZIONE LONGITUDINALE B-B

SCALA 1:5000

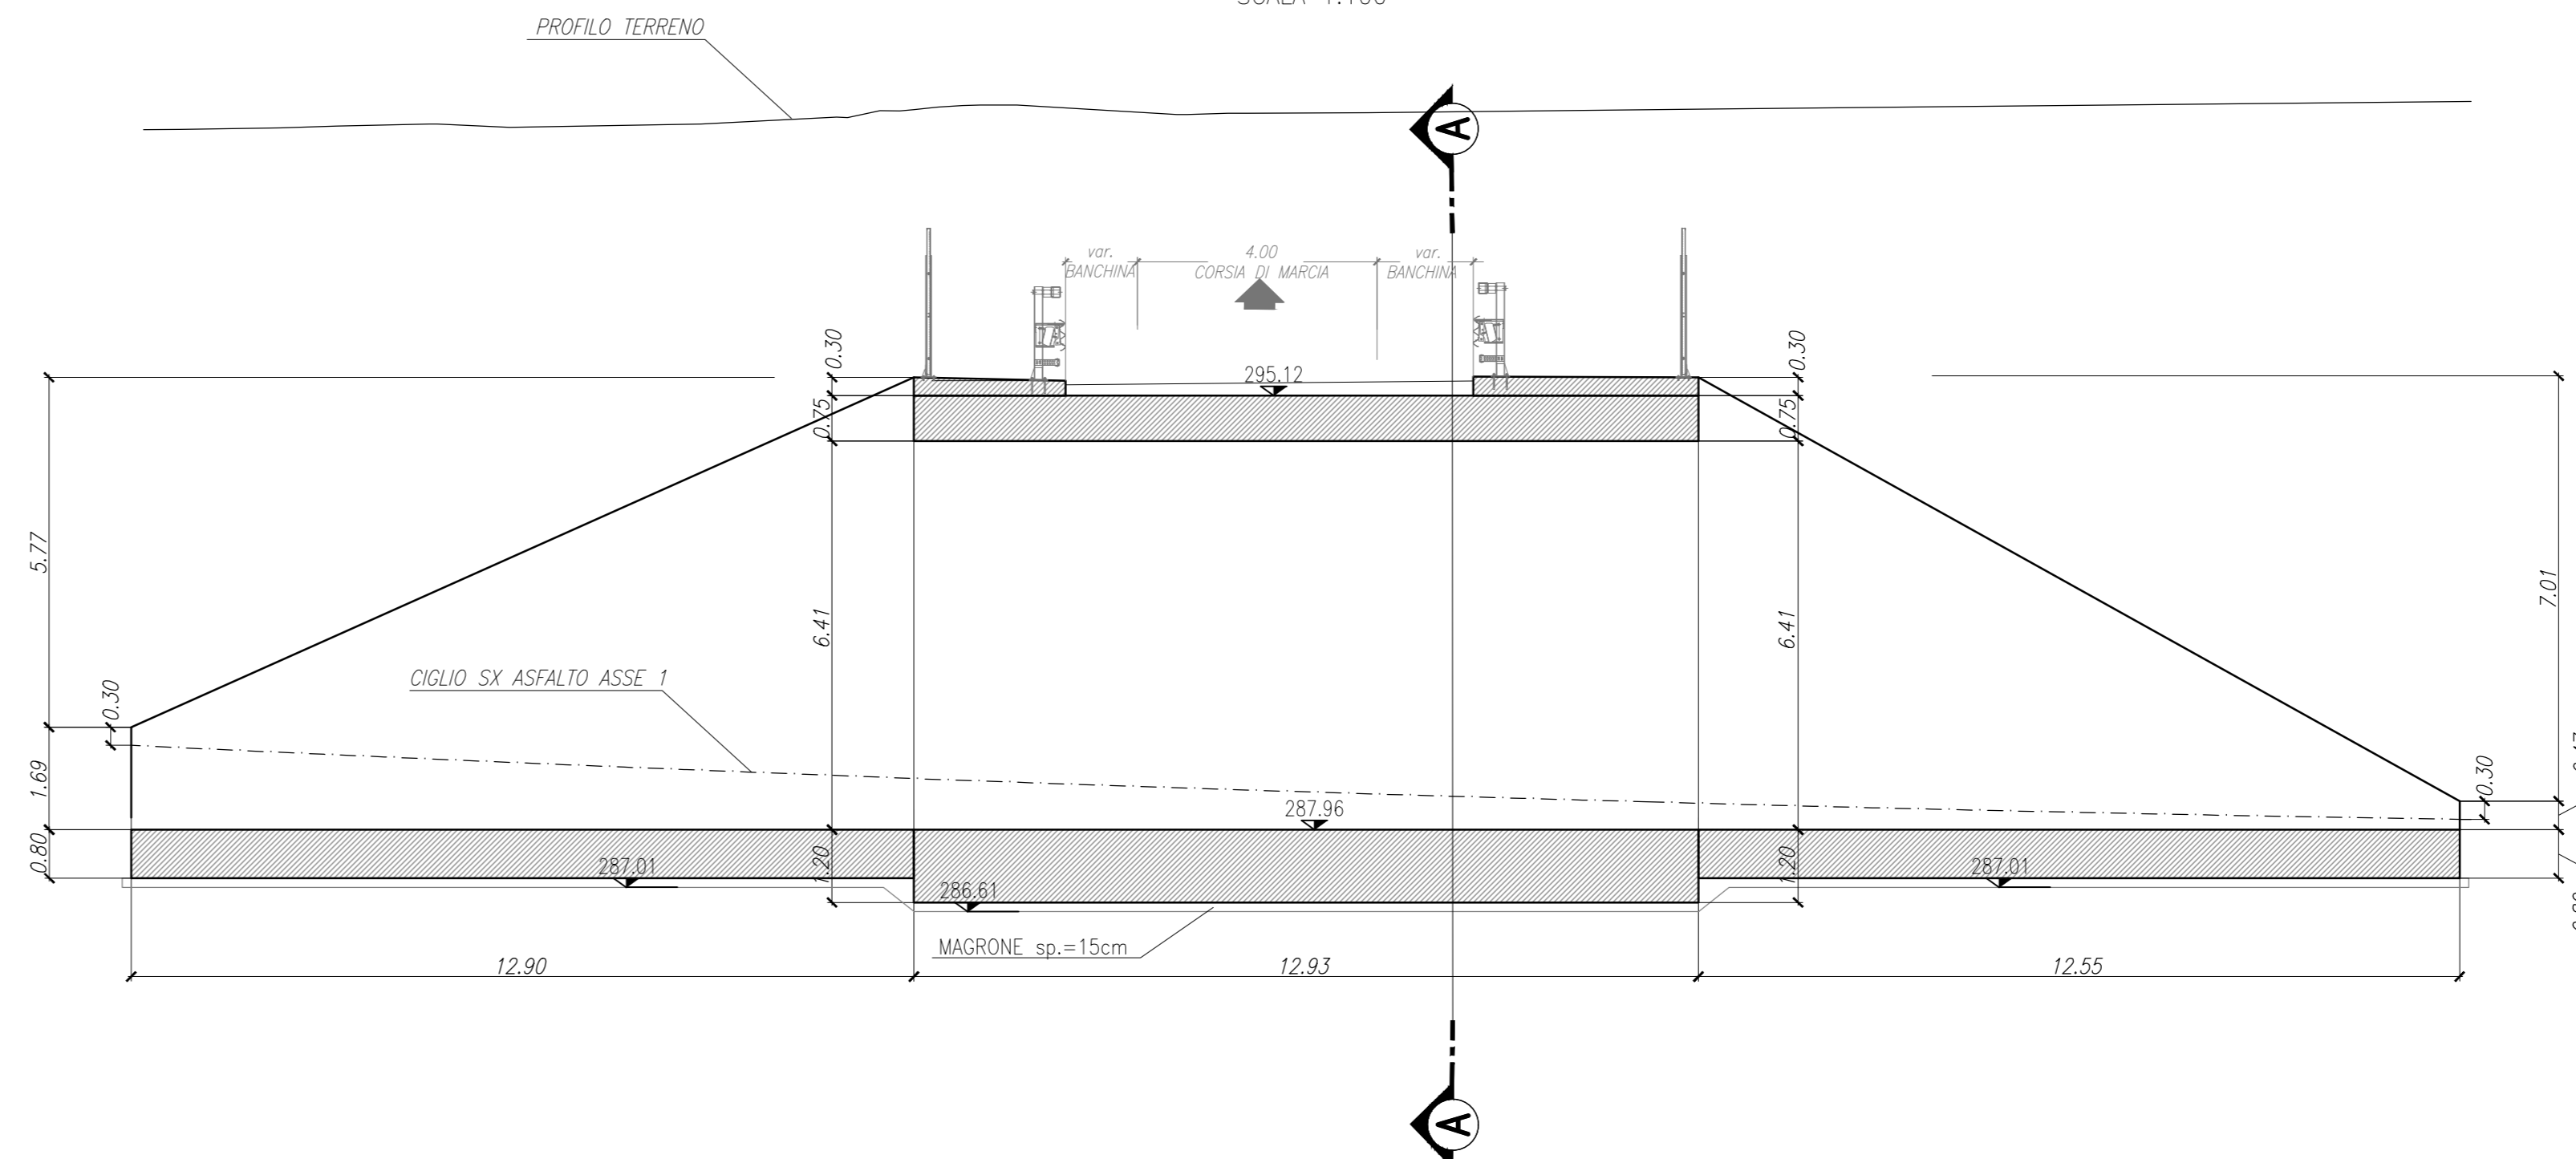


SEZIONE LONGITUDINALE C-C

SCALA 1:100

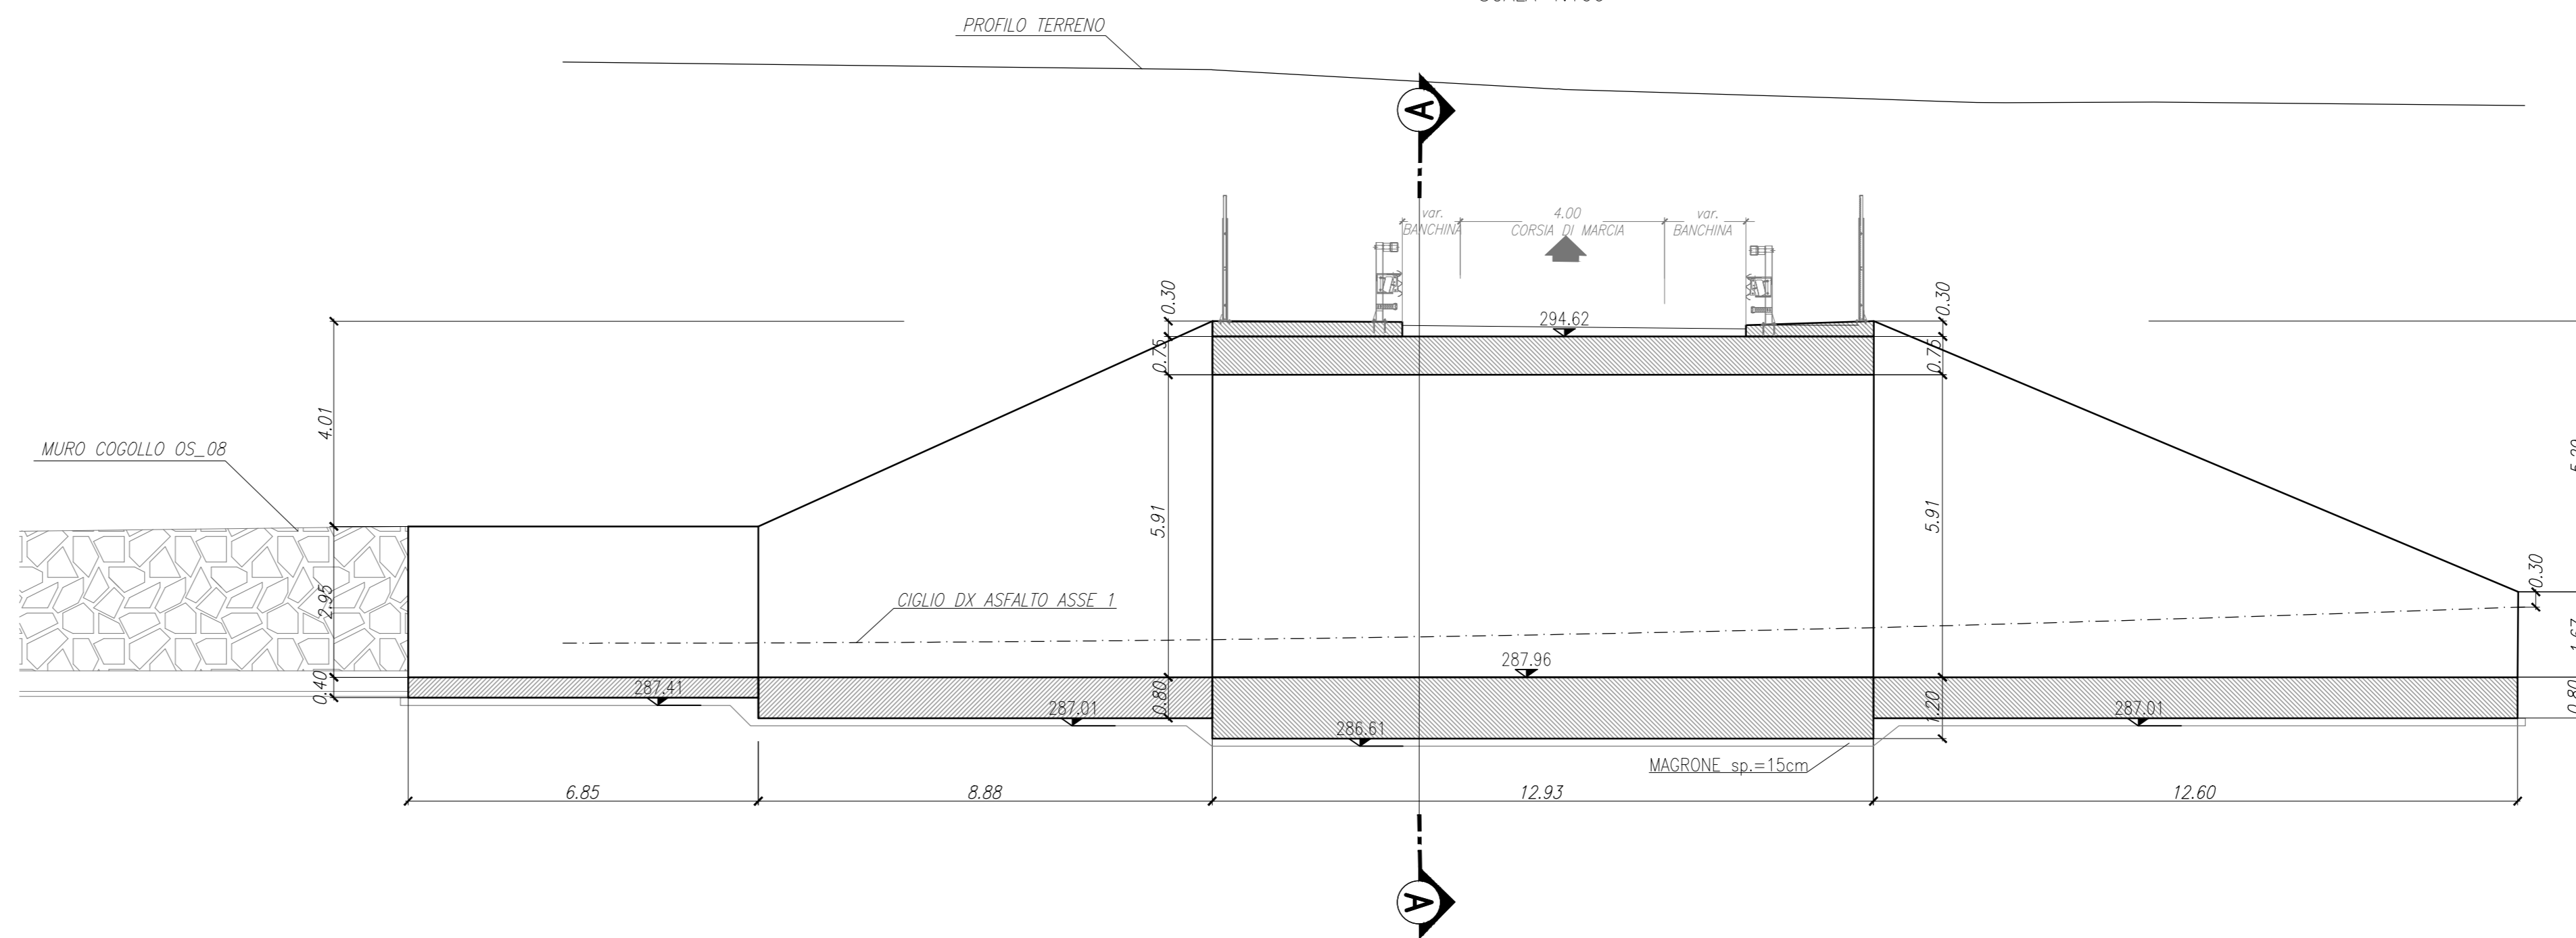

SEZIONE TRASVERSALE C-C


SCALA 1:100

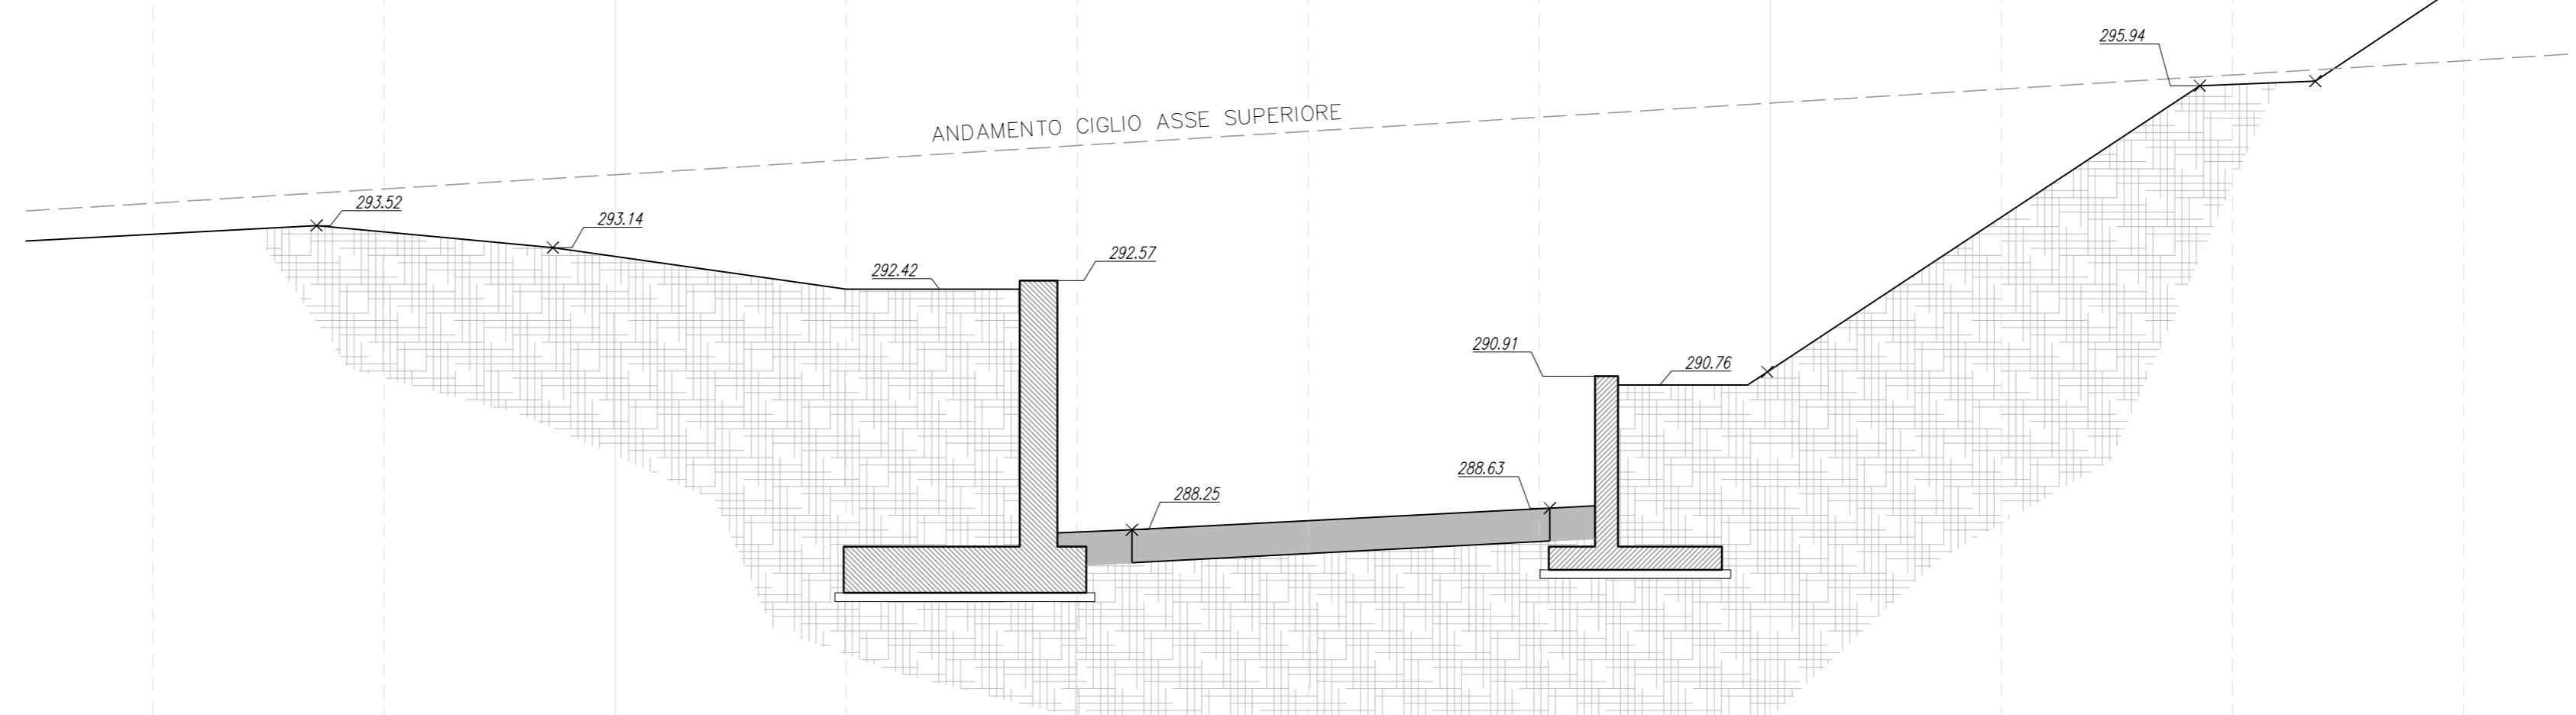

SOTTOVIA


SEZIONE TRASVERSALE

SCALA 1:100

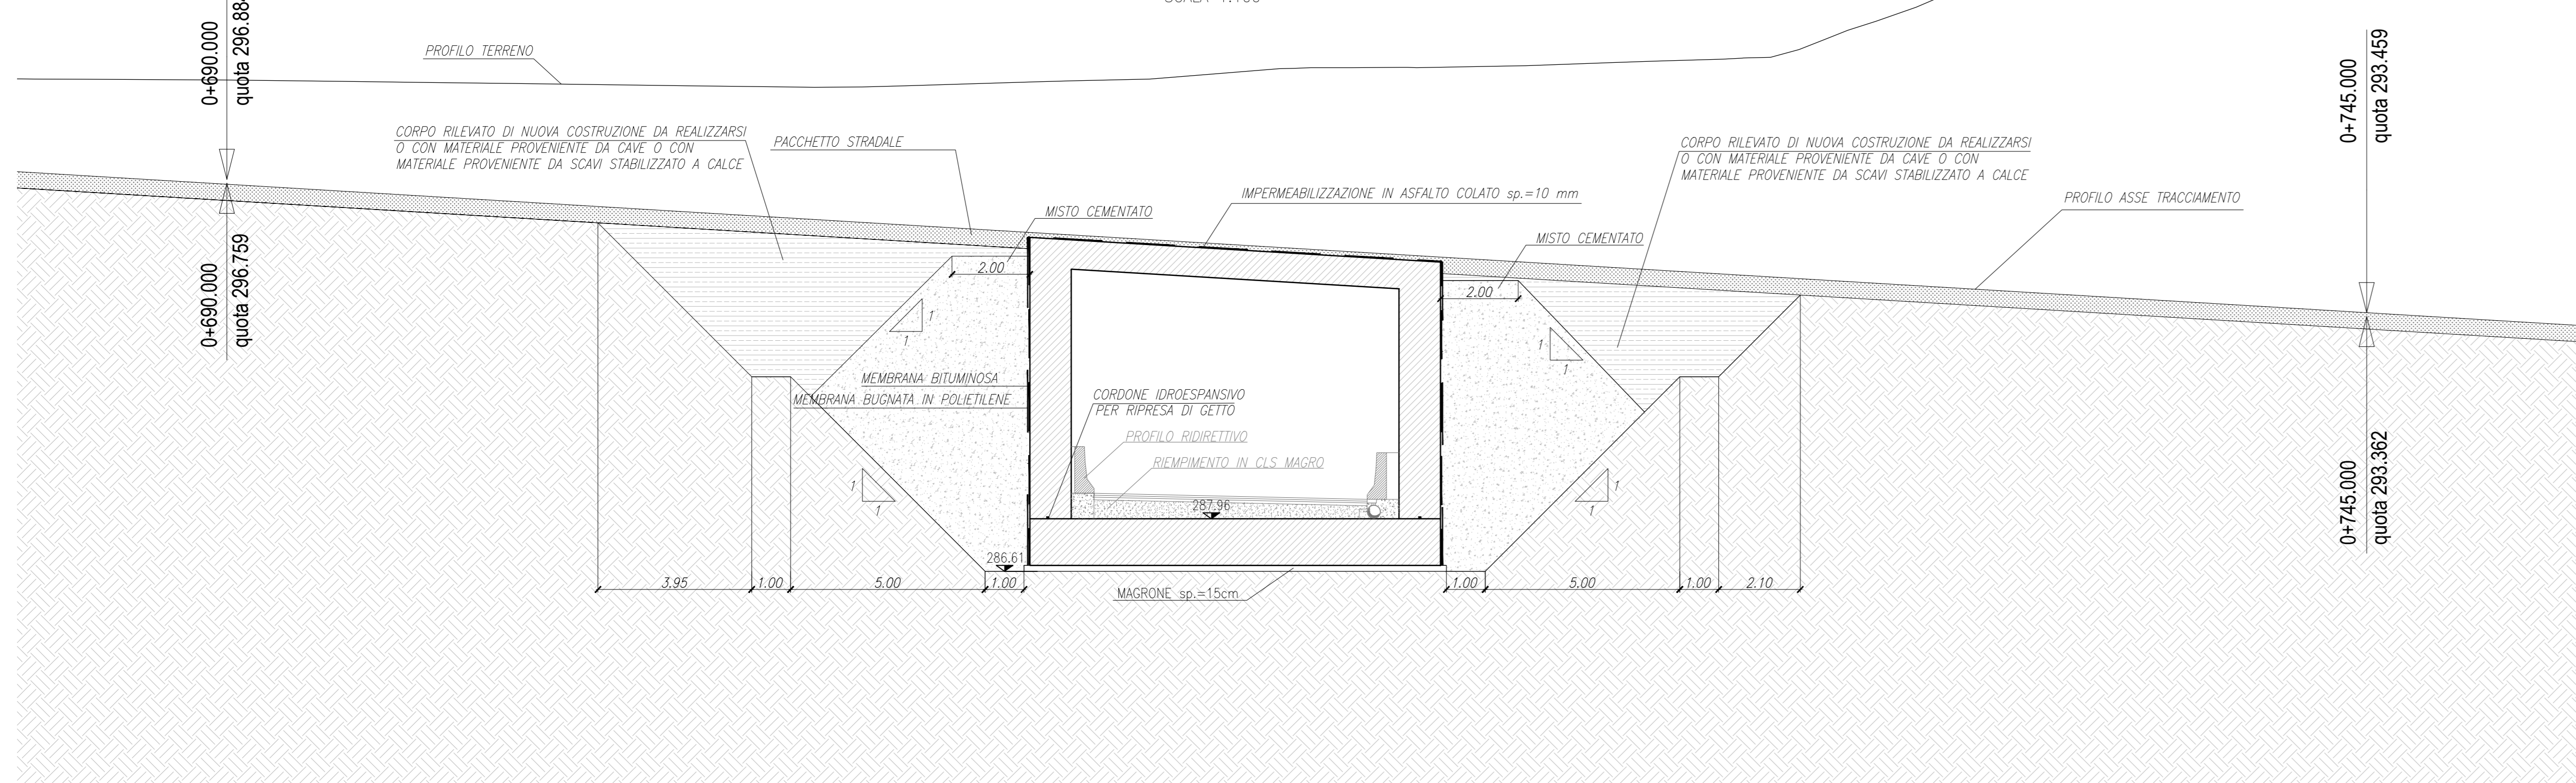

PLANIMETRIA

SCALA 1:5000

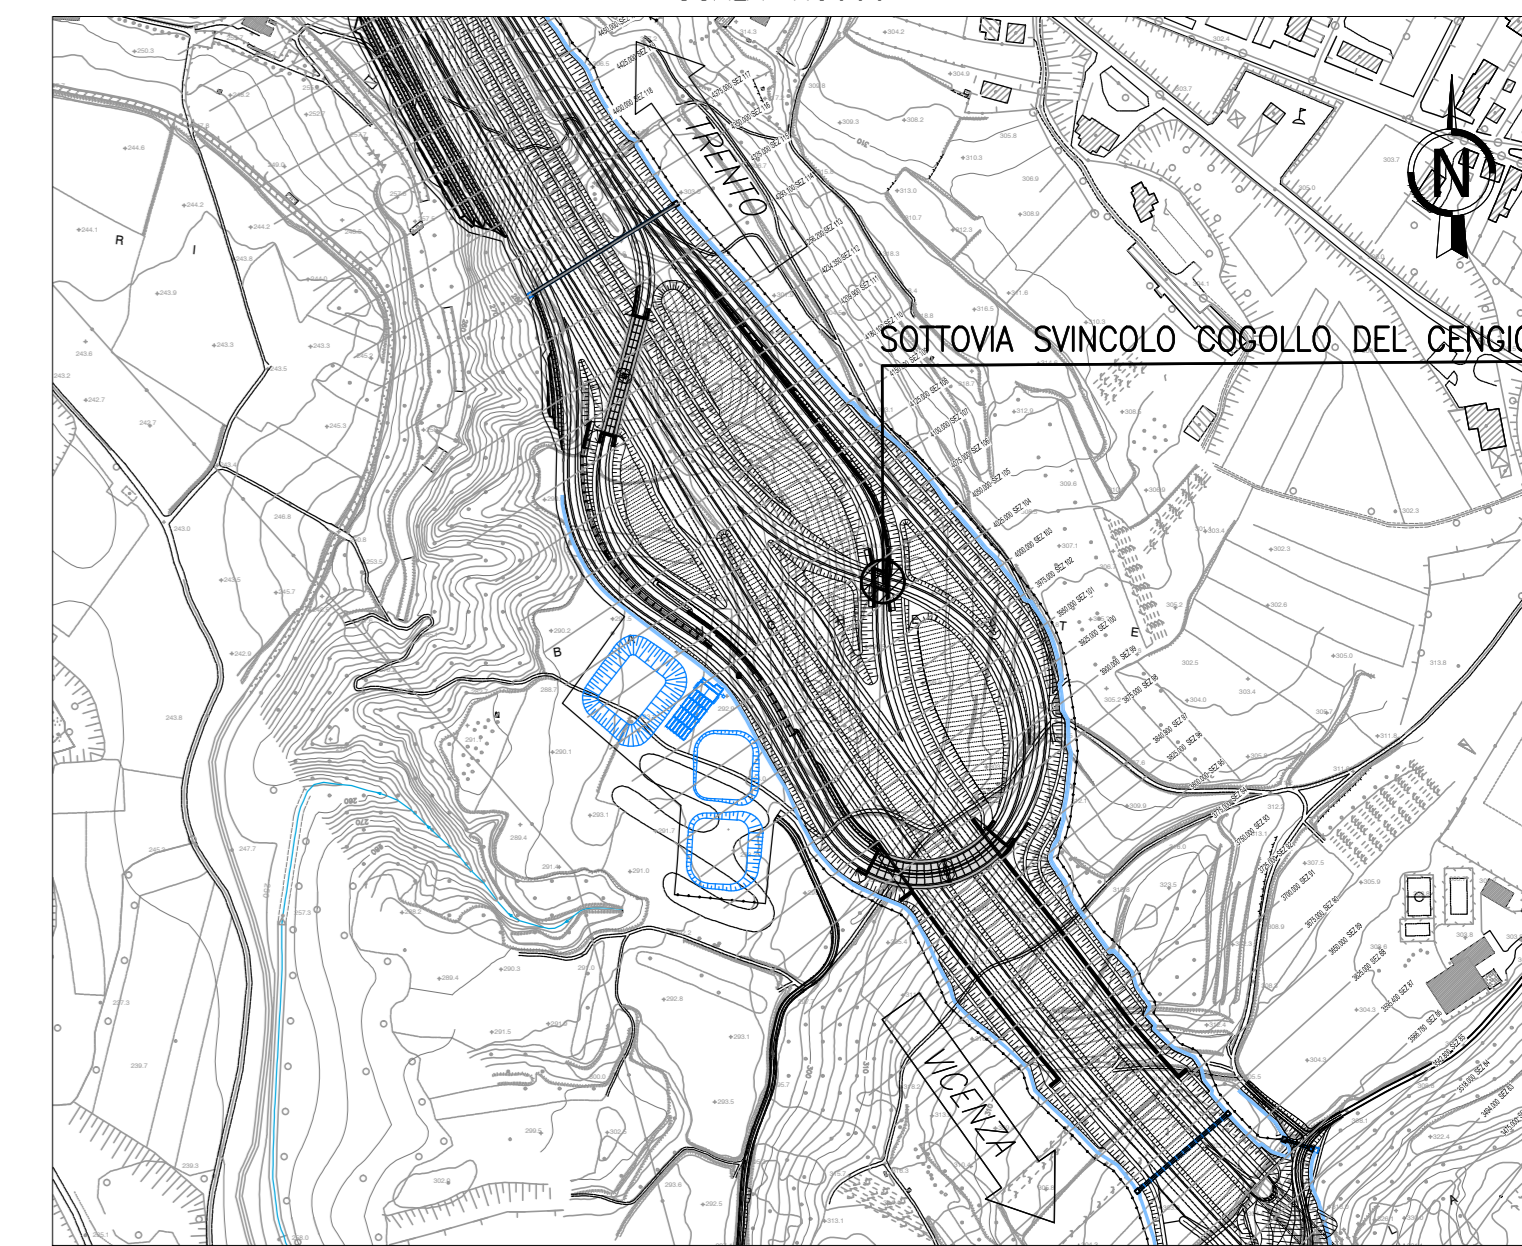

COORDINATE TRACCIAMENTO SOTTOVIA

	EST	NORD
P1	186814.7299	72669.5297
P2	186824.8360	72665.8133
P3	186825.4851	72652.9016
P4	186815.3794	72656.6072

COORDINATE TRACCIAMENTO MURI IMBocchi

	EST	NORD
V1	186809.2994	72680.7685
V2	186813.3938	72681.7045
V3	186816.3100	72668.9486
V4	186811.6062	72670.6784
V5	186824.0350	72681.6413
V6	186827.0736	72682.0070
V7	186826.7919	72674.7460
V8	186823.8038	72675.0139
V9	186824.0992	72674.9874
V10	186828.2810	72674.6120
V11	186827.3103	72664.9035
V12	186823.3272	72666.3682
V13	186812.7461	72657.5677
V14	186816.8923	72656.0554
V15	186816.4247	72643.4377
V16	186812.2282	72643.5930
V17	186823.9344	72653.4658
V18	186828.3981	72651.8418
V19	186829.8804	72641.1287
V20	186825.7165	72640.5541

INCIDENZE ARMATURA STRUTTURE:

SOTTOPASSO:

- SOLETTA INFERIORE: 60 KG/MC
- SOLETTA SUPERIORE: 80 KG/MC
- PIEDRITTO: 80 KG/MC

MURI:

- FONDAZIONE: 60 KG/MC
- ELEVAZIONE: 60 KG/MC

NOTA:
PER LA TABELLA MATERIALI SI RIMANDA ALL'ELABORATO:
J16L1_07_00_01_001_0101_OPD_02.dwg - OPERE D'ARTE MAGGIORI
J16L1_08_00_01_001_0101_OPD_02.dwg - OPERE D'ARTE MINORI

AUTOSTRADA VALDASTICO A31 NORD
1° LOTTO
Piovene Rocchette - Valle dell'Astico

PROGETTO DEFINITIVO

COMITENTE: S.p.A. AUTOSTRADA BRESCIA VERONA VICENZA PADOVA
Area Costruzioni Autostradali

PRESTATORE DI SERVIZI: CONSORZIO RAEITA

PROGETTAZIONE: [Logo]

ELABORATO: OPERE D'ARTE MINORI
SOTTOVIA
SOTTOVIA SVINCOLO COGOLLO DEL CENGIO 1
CARPENTERIA SCATOLARE - PIANTE E SEZIONI TAV.2/2

Rev.	Data	Descrizione	Redazione	Controllo	Approvazione	SCALA	NOTE
01	08/02/01	PRIMA EMISSIONE	IN PROGETTO - FIDUCIARIO	IN PROGETTO - FIDUCIARIO	IN PROGETTO - FIDUCIARIO		
02	02/01/03	MODIFICAZIONE PER VERIFICA	IN PROGETTO - FIDUCIARIO	IN PROGETTO - FIDUCIARIO	IN PROGETTO - FIDUCIARIO		
03	02/01/03	RECUPERO OSSERVAZIONI	IN PROGETTO - FIDUCIARIO	IN PROGETTO - FIDUCIARIO	IN PROGETTO - FIDUCIARIO		