PROFILO LONGITUDINALE

SCALA 1:100

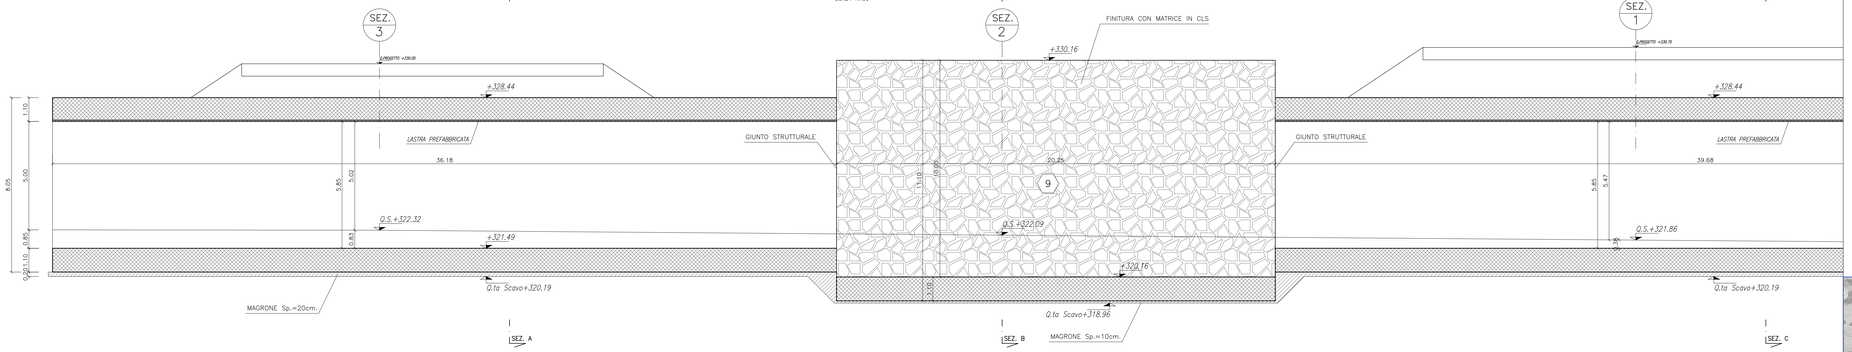

PIANTA

SCALA 1:100

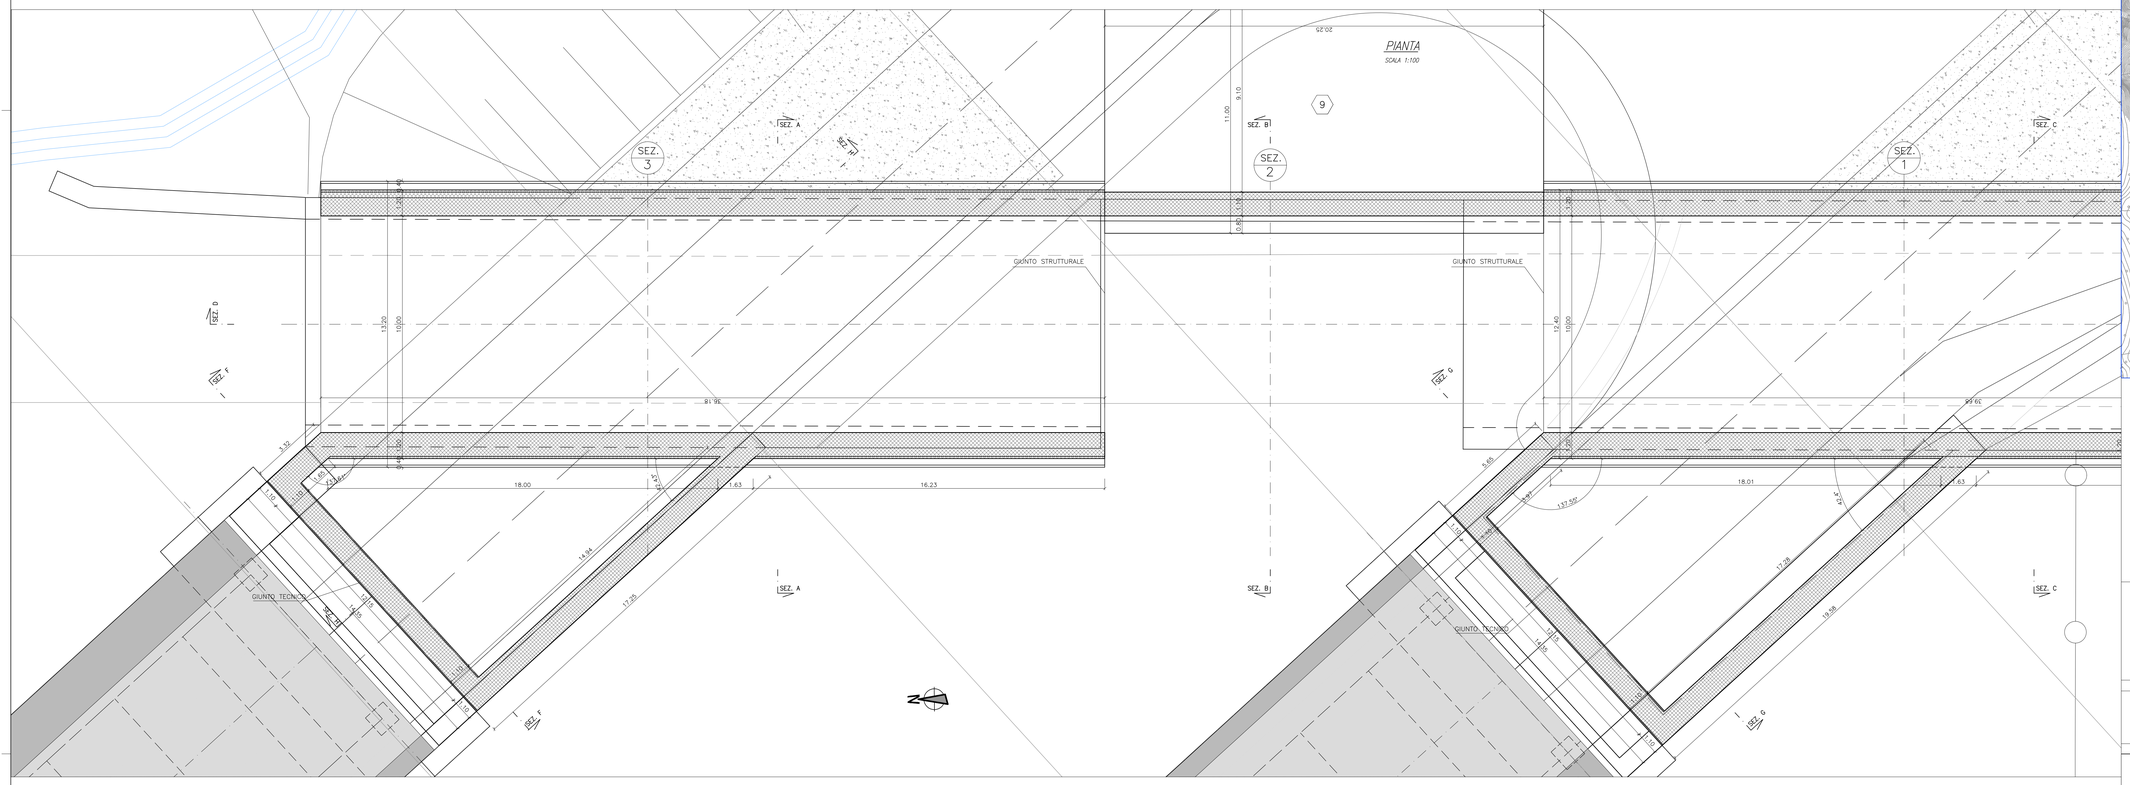

KEY PLAN OPERE

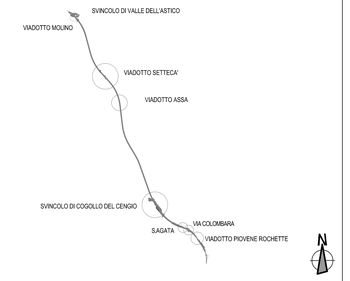

KEY PLAN VIADOTTO SETTECA'

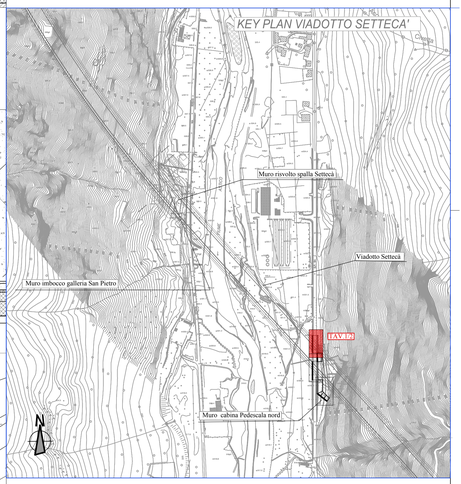

INCIDENZE ARMATURA STRUTTURE:

SOTTOPASSO:
- SOLETTA INFERIORE: 80 KG/MC
- SOLETTA SUPERIORE: 80 KG/MC
- PIEDRITTO: 70 KG/MC

MURI:
- FONDAZIONE: 60 KG/MC
- ELEVAZIONE: 60 KG/MC

NOTA:
PER LA TABELLA MATERIALI SI RIMANDA ALL'ELABORATO:
J16L1_07_00_01_001_0101_0PD_02.dwg - OPERE D'ARTE MAGGIORI
J16L1_08_00_01_001_0101_0PD_02.dwg - OPERE D'ARTE MINORI

SEZIONE TRASVERSALE A–A

SCALA 1:50

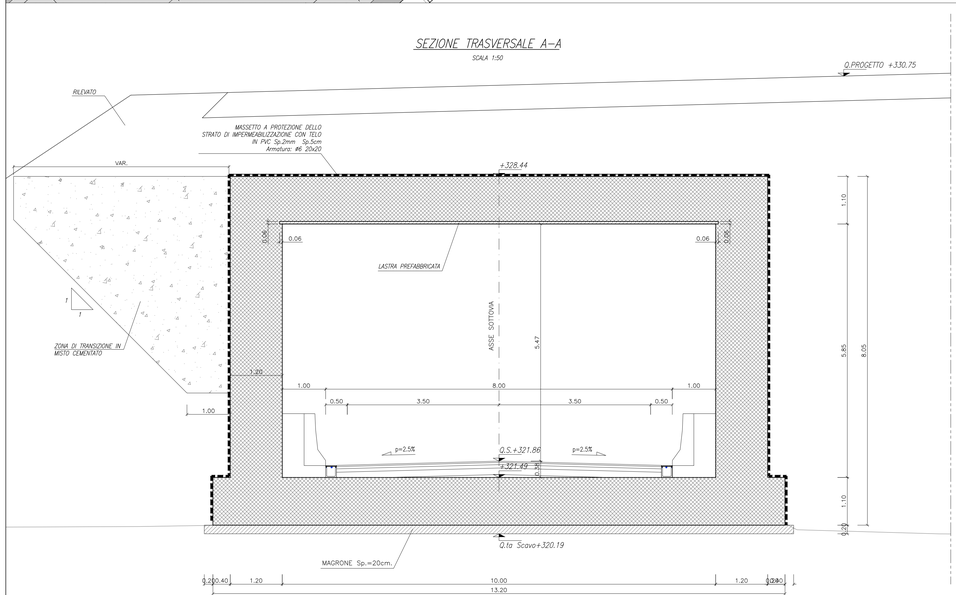

SEZIONE TRASVERSALE B–B

SCALA 1:50

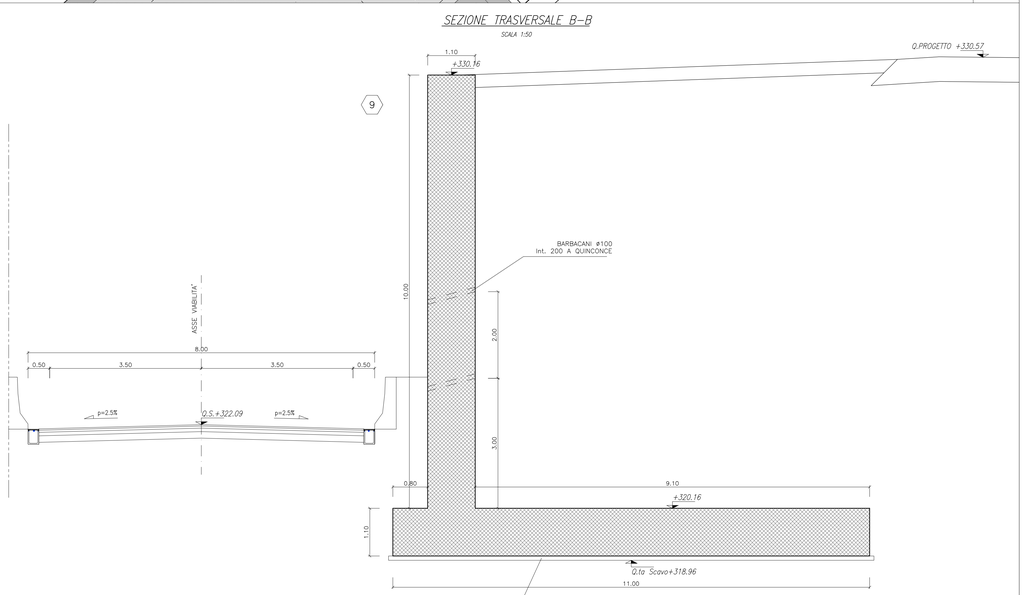

AUTOSTRADA BRESCIA - VERONA - VICENZA - PADOVA

Autostrada Brescia Verona Vicenza Padova SpA
Via Flavio Gioia 71 - 37135 Verona
tel. 0458272222 Fax 0458305051 Casella Postale 400M www.autobspd.it
AREA COSTRUZIONI AUTOSTRADALI

RINA ISO 9001 / ISO 14001 OHSAS 18001 IQNet Certified Integrated Systems

AUTOSTRADA VALDASTICO
A31 NORD

1° LOTTO
Piovene Rocchette - Valle dell'Astico

PROGETTO DEFINITIVO

CUP	G2181 30006 60005
WBS	825.A3NL1
COMMESSA	J16L1

COMMITTENTE:
S.p.A. AUTOSTRADA BRESCIA VERONA VICENZA PADOVA
Area Costruzioni Autostradali

CAPO COMMESSA PER LA PROGETTAZIONE
Dott. Ing. Gabriella Costantini

PRESTATORE DI SERVIZI:
CONSORZIO RAETIA
RAPPRESENTANTE: Dott. Ing. Alberto Scotti

RESPONSABILE DELL'INTEGRAZIONE TRA LE PRESTAZIONI SPECIALISTICHE:
Technital S.p.A. - Dott. Ing. Andrea Renso

PROGETTAZIONE:
3TI PROGETTI ITALIA
Il Responsabile
Dott.Ing. Stefano Luca Passadi

ELABORATO: OPERE D'ARTE MINORI
SOTTOVIA
SOTTOVIA SP84
Carpenteria Scatolare - Pianta, prospetto e sezioni trasversali tav. 1/2

Progressivo: 08 02 02 003 02
Rev.:

Rev.	Data	Descrizione	Redazione	Controllo	Approvazione
00	MAGGIO 2017	PRIMA EMISSIONE	3TI PROGETTI - PIERUCCI	M. SORGE	S.L.POSSATI
01	GIUGNO 2017	REVISIONE PER VERIFICA	3TI PROGETTI - PIERUCCI	M. SORGE	S.L.POSSATI
02	LUGLIO 2017	RECEPIMENTO OSSERVAZIONI	3TI PROGETTI - PIERUCCI	M. SORGE	S.L.POSSATI

SCALA: 1:100/50
NOME FILE: J16L1_08_02_02_003_0102_0PD_02.dwg
DI PROGR. TI UL REV.
J16L1_08_02_02_003_0102_0PD_02

IL PRESENTE DOCUMENTO NON POTRA' ESSERE COPIATO, RIPRODOTTO O ALTRIMENTI PUBBLICATO, IN TUTTO O IN PARTE, SENZA IL CONSENSO SCRITTO DELLA AUTOSTRADA BS-VR-VI-PD S.P.A. CON LA QUALE NON ALTRIMENTI DARA' PERMESSO A NORMA DI LEGGE.
THIS DOCUMENT MAY NOT BE COPIED, REPRODUCED OR PUBLISHED, EITHER IN PART OR IN ITS ENTIRETY, WITHOUT THE WRITTEN PERMISSION OF AUTOSTRADA BRESCIA-VERONA-VICENZA-PADOVA S.P.A., UNLESS OTHERWISE SET FORTH.