



DETTAGLIO FINITURA TIPO A - SEZIONE

SCALA 1:20

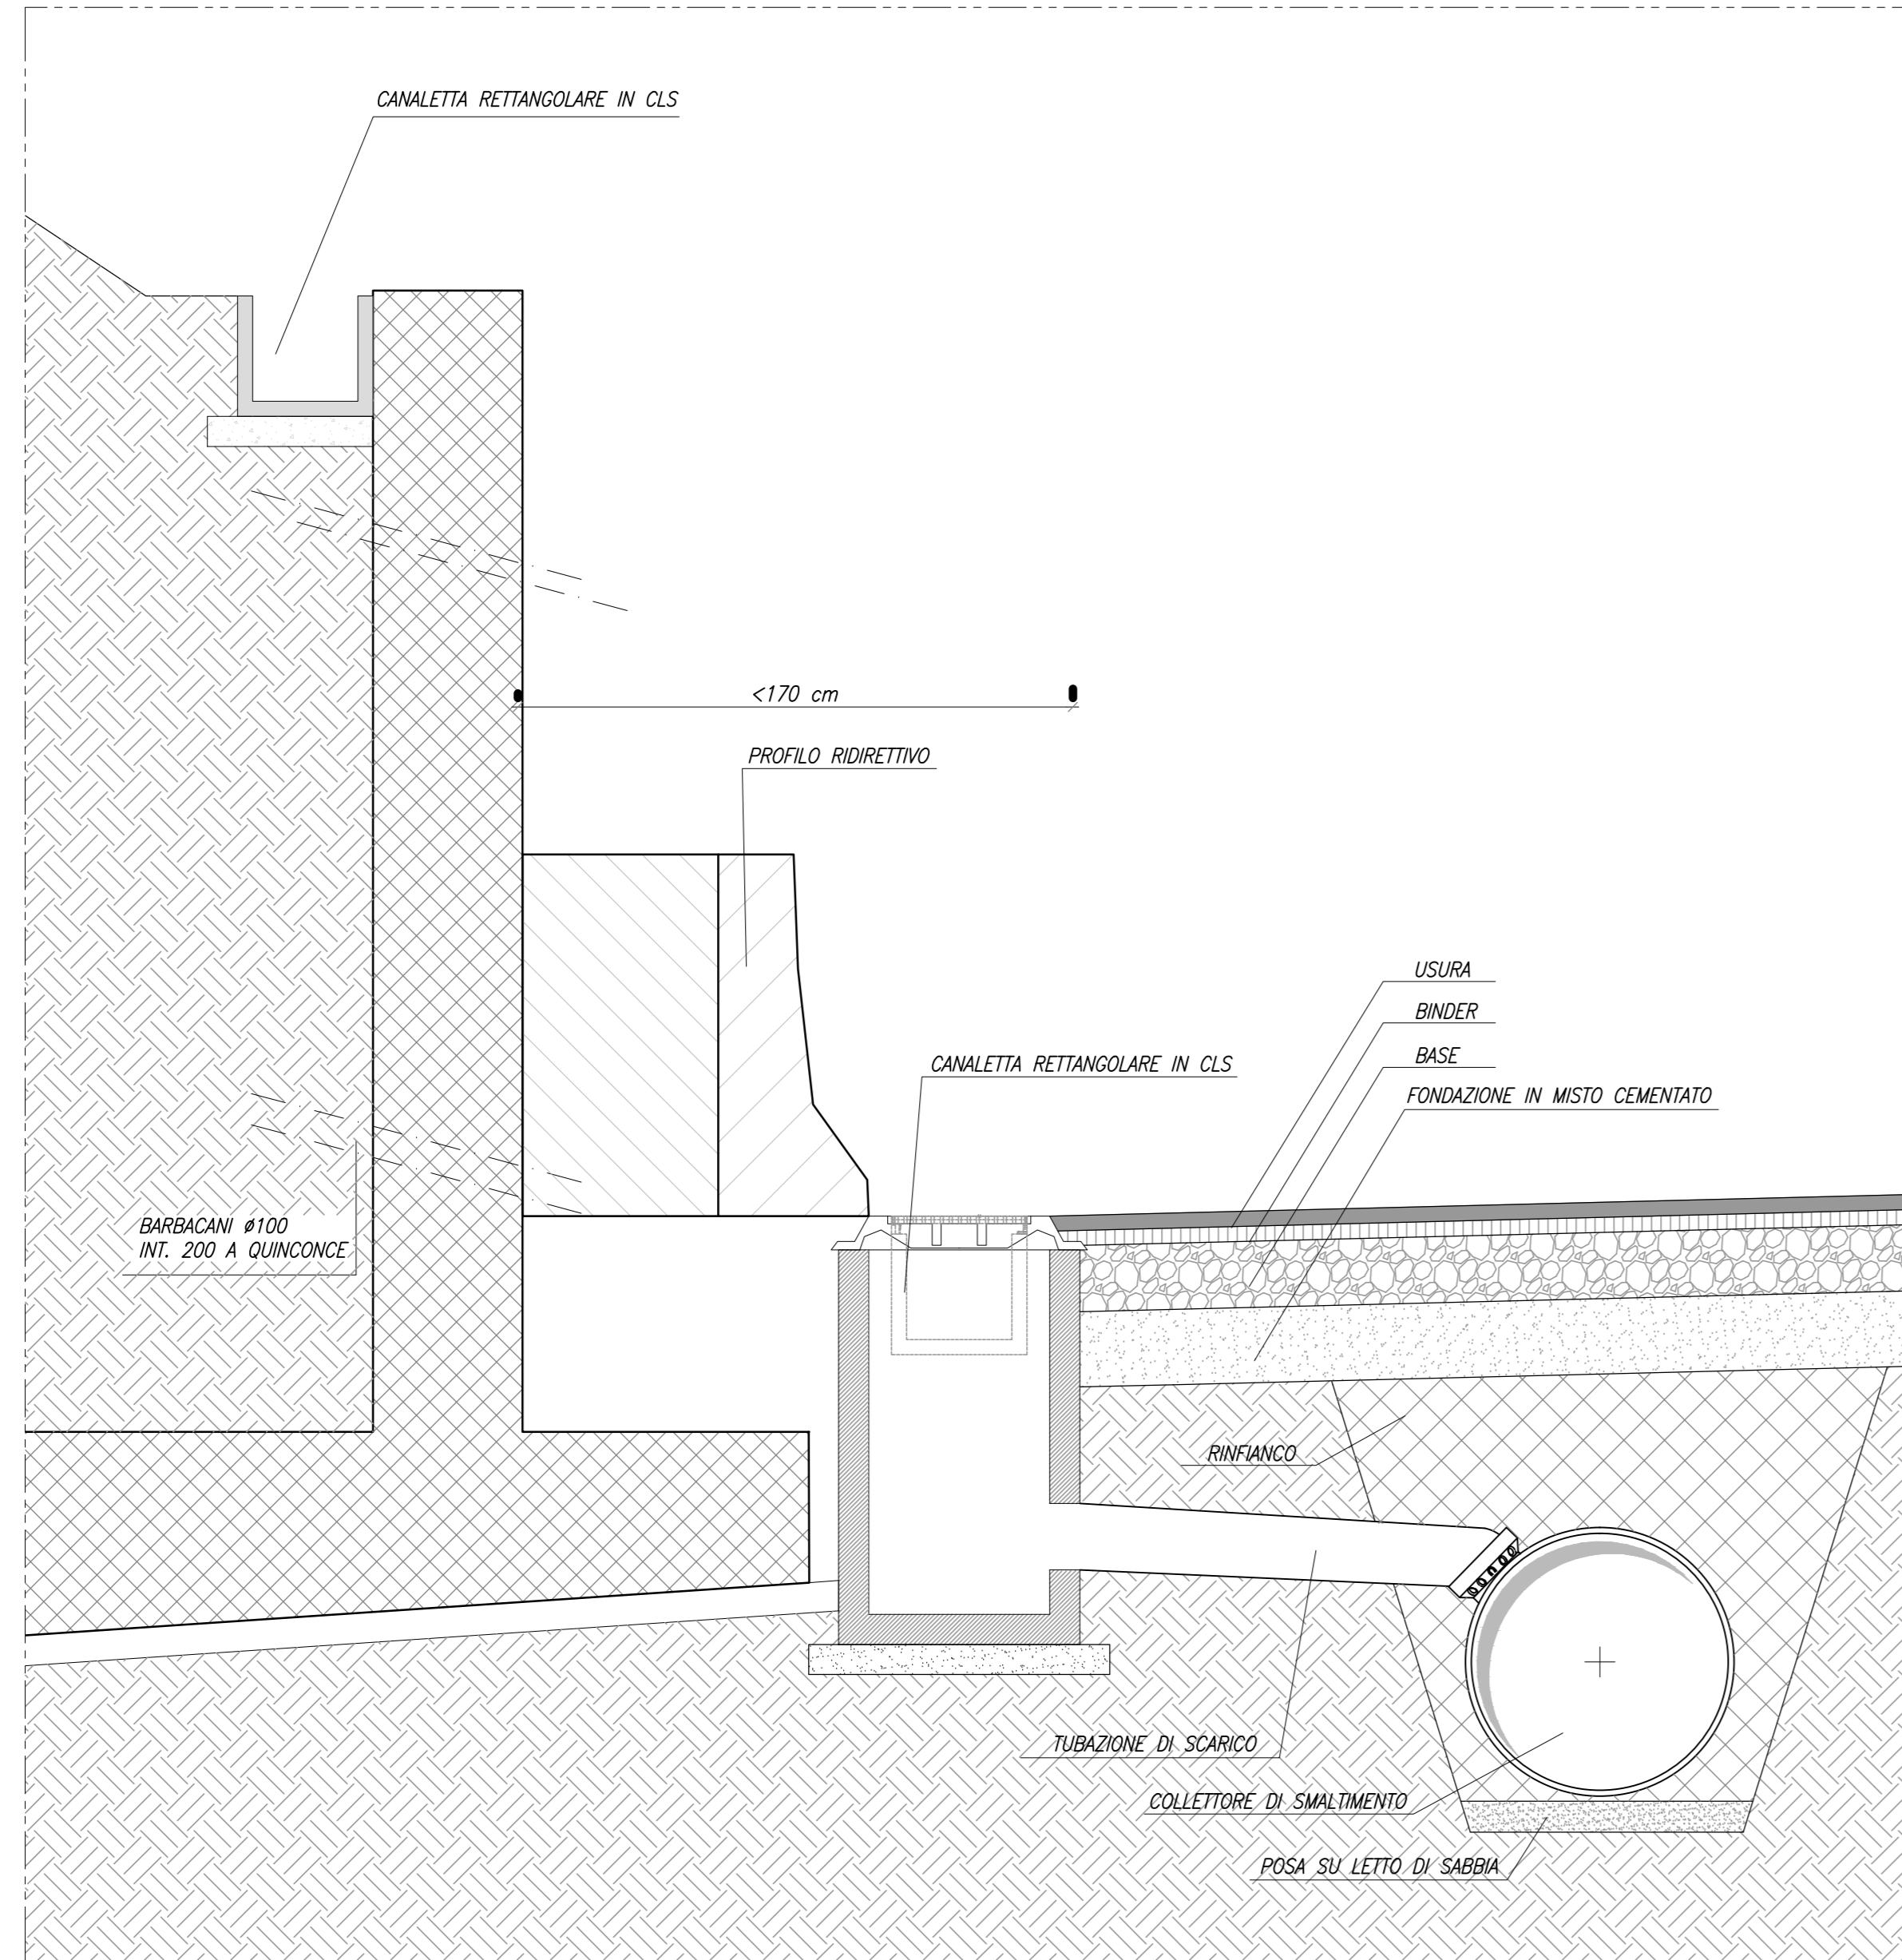


DETTAGLIO FINITURA TIPO B - SEZIONE

SCALA 1:20

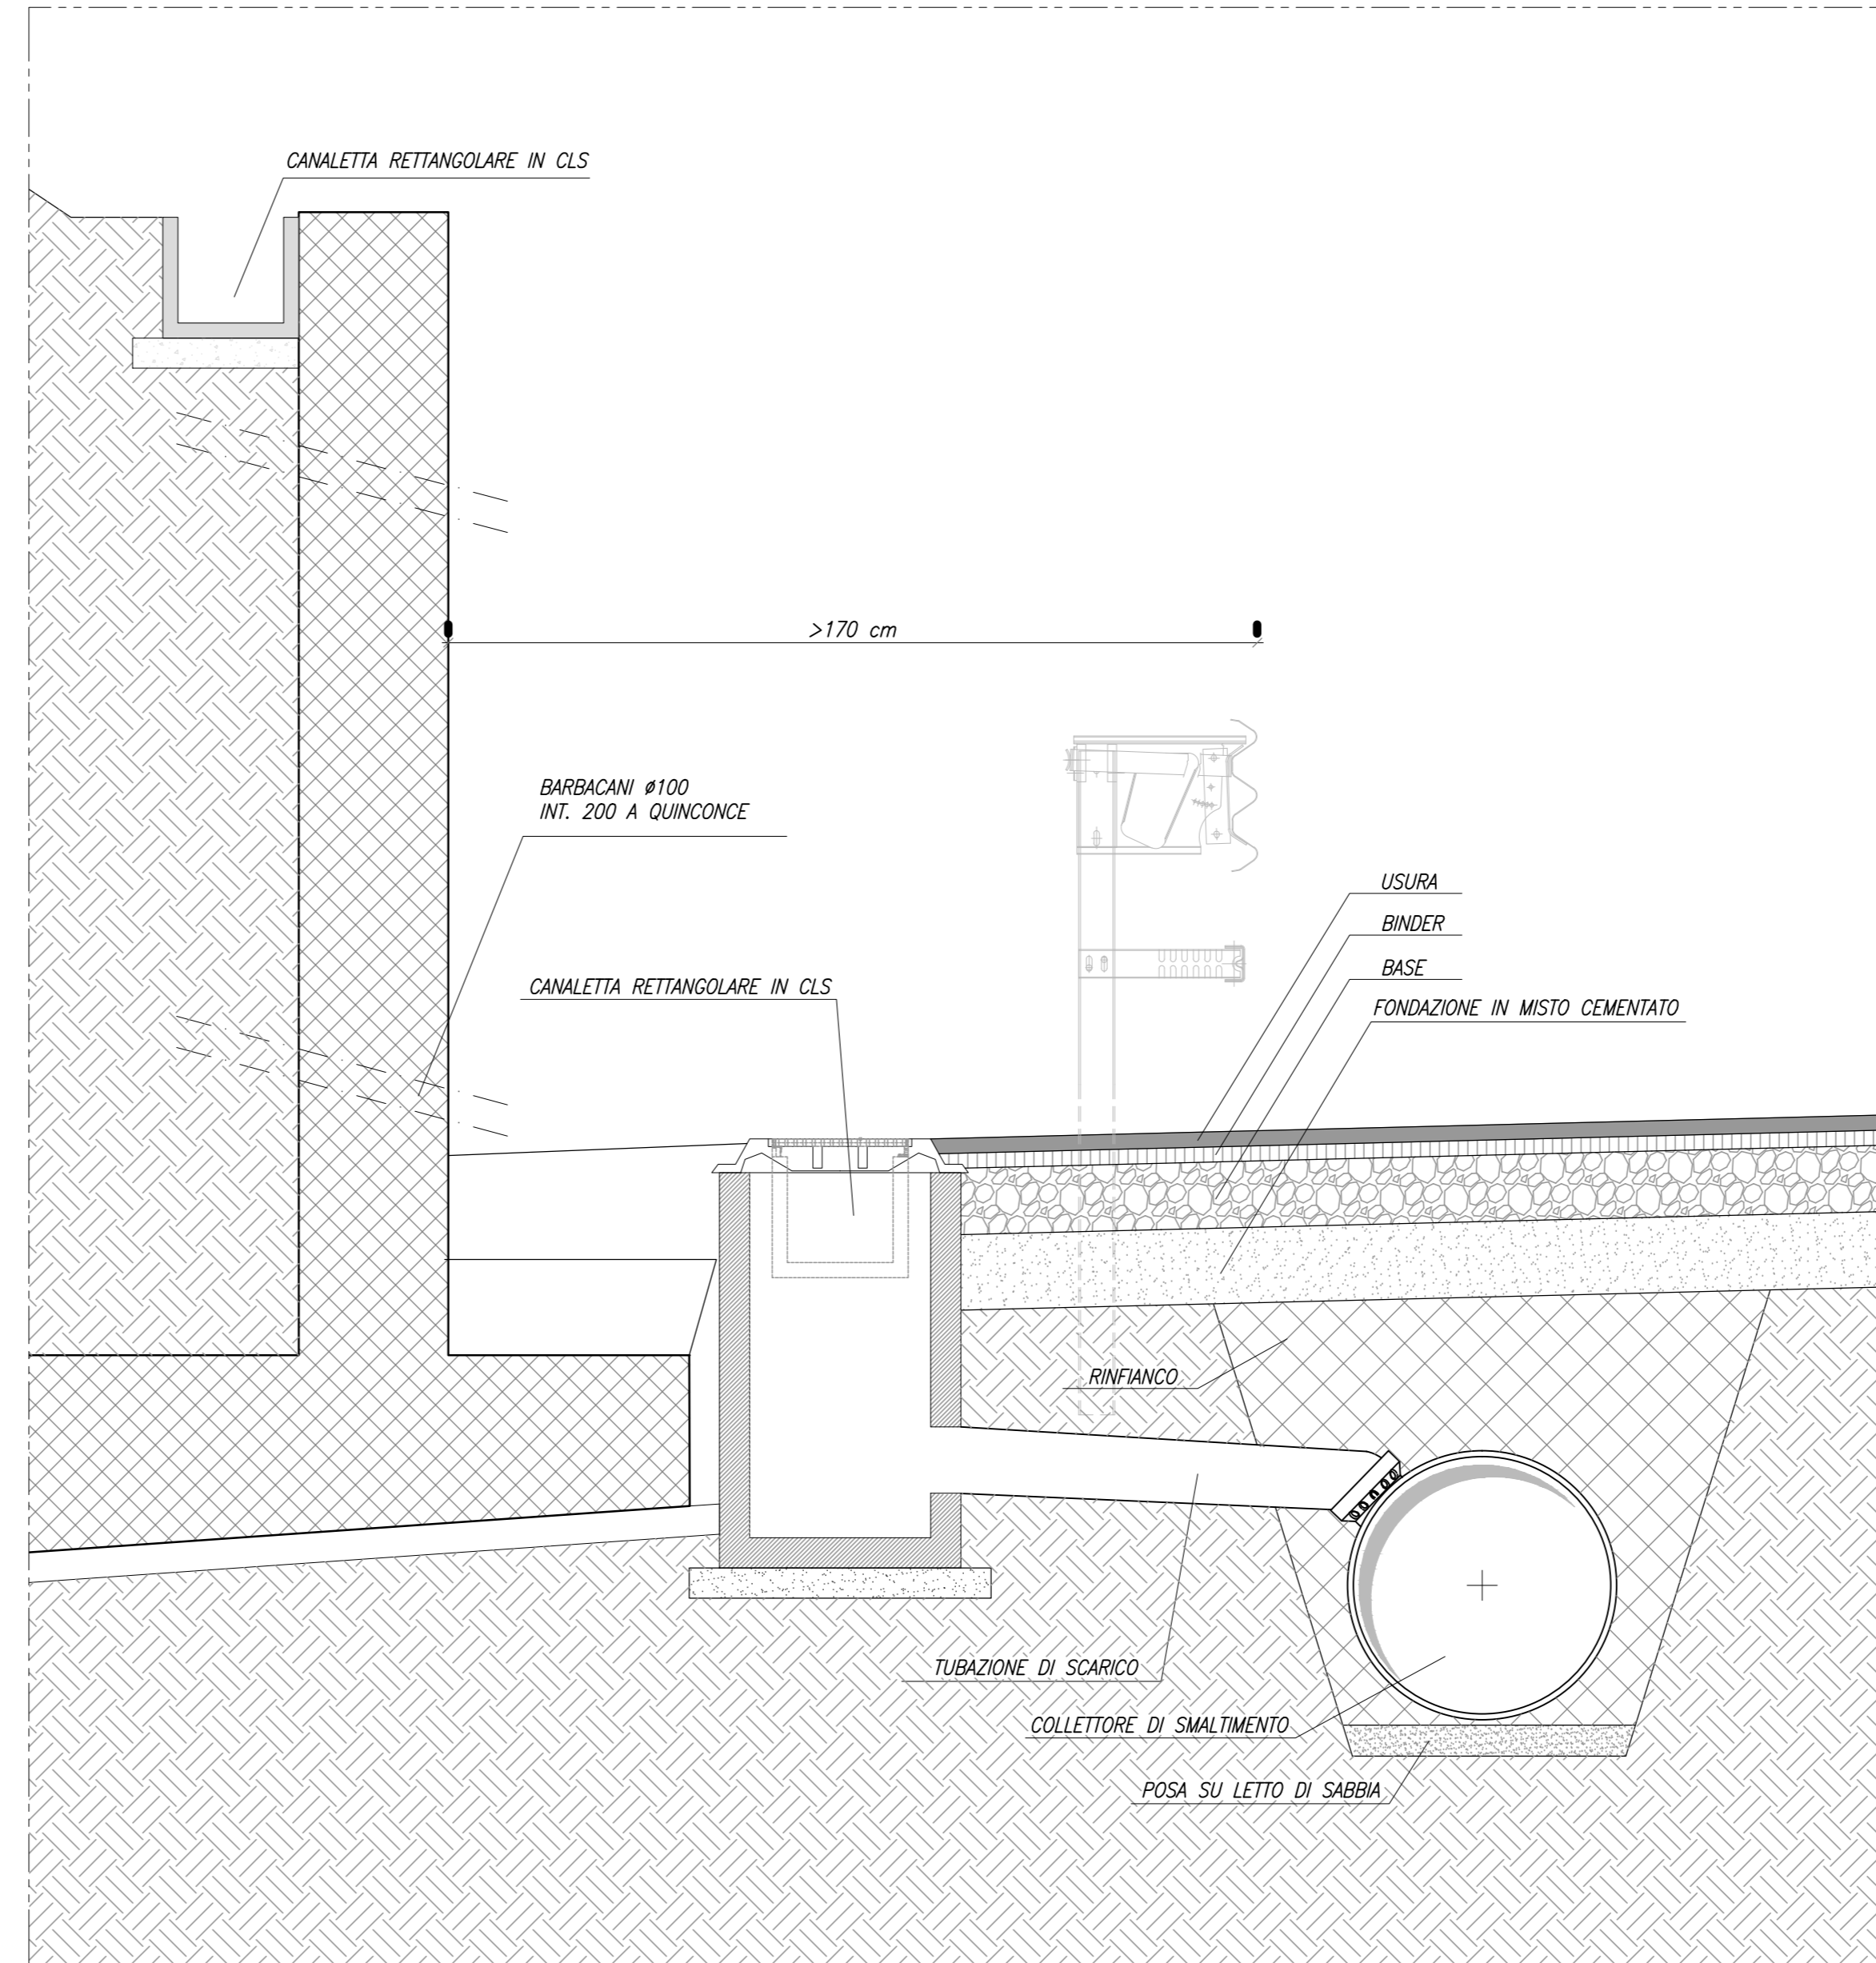


DETTAGLIO FINITURA TIPO C - SEZIONE

SCALA 1:20

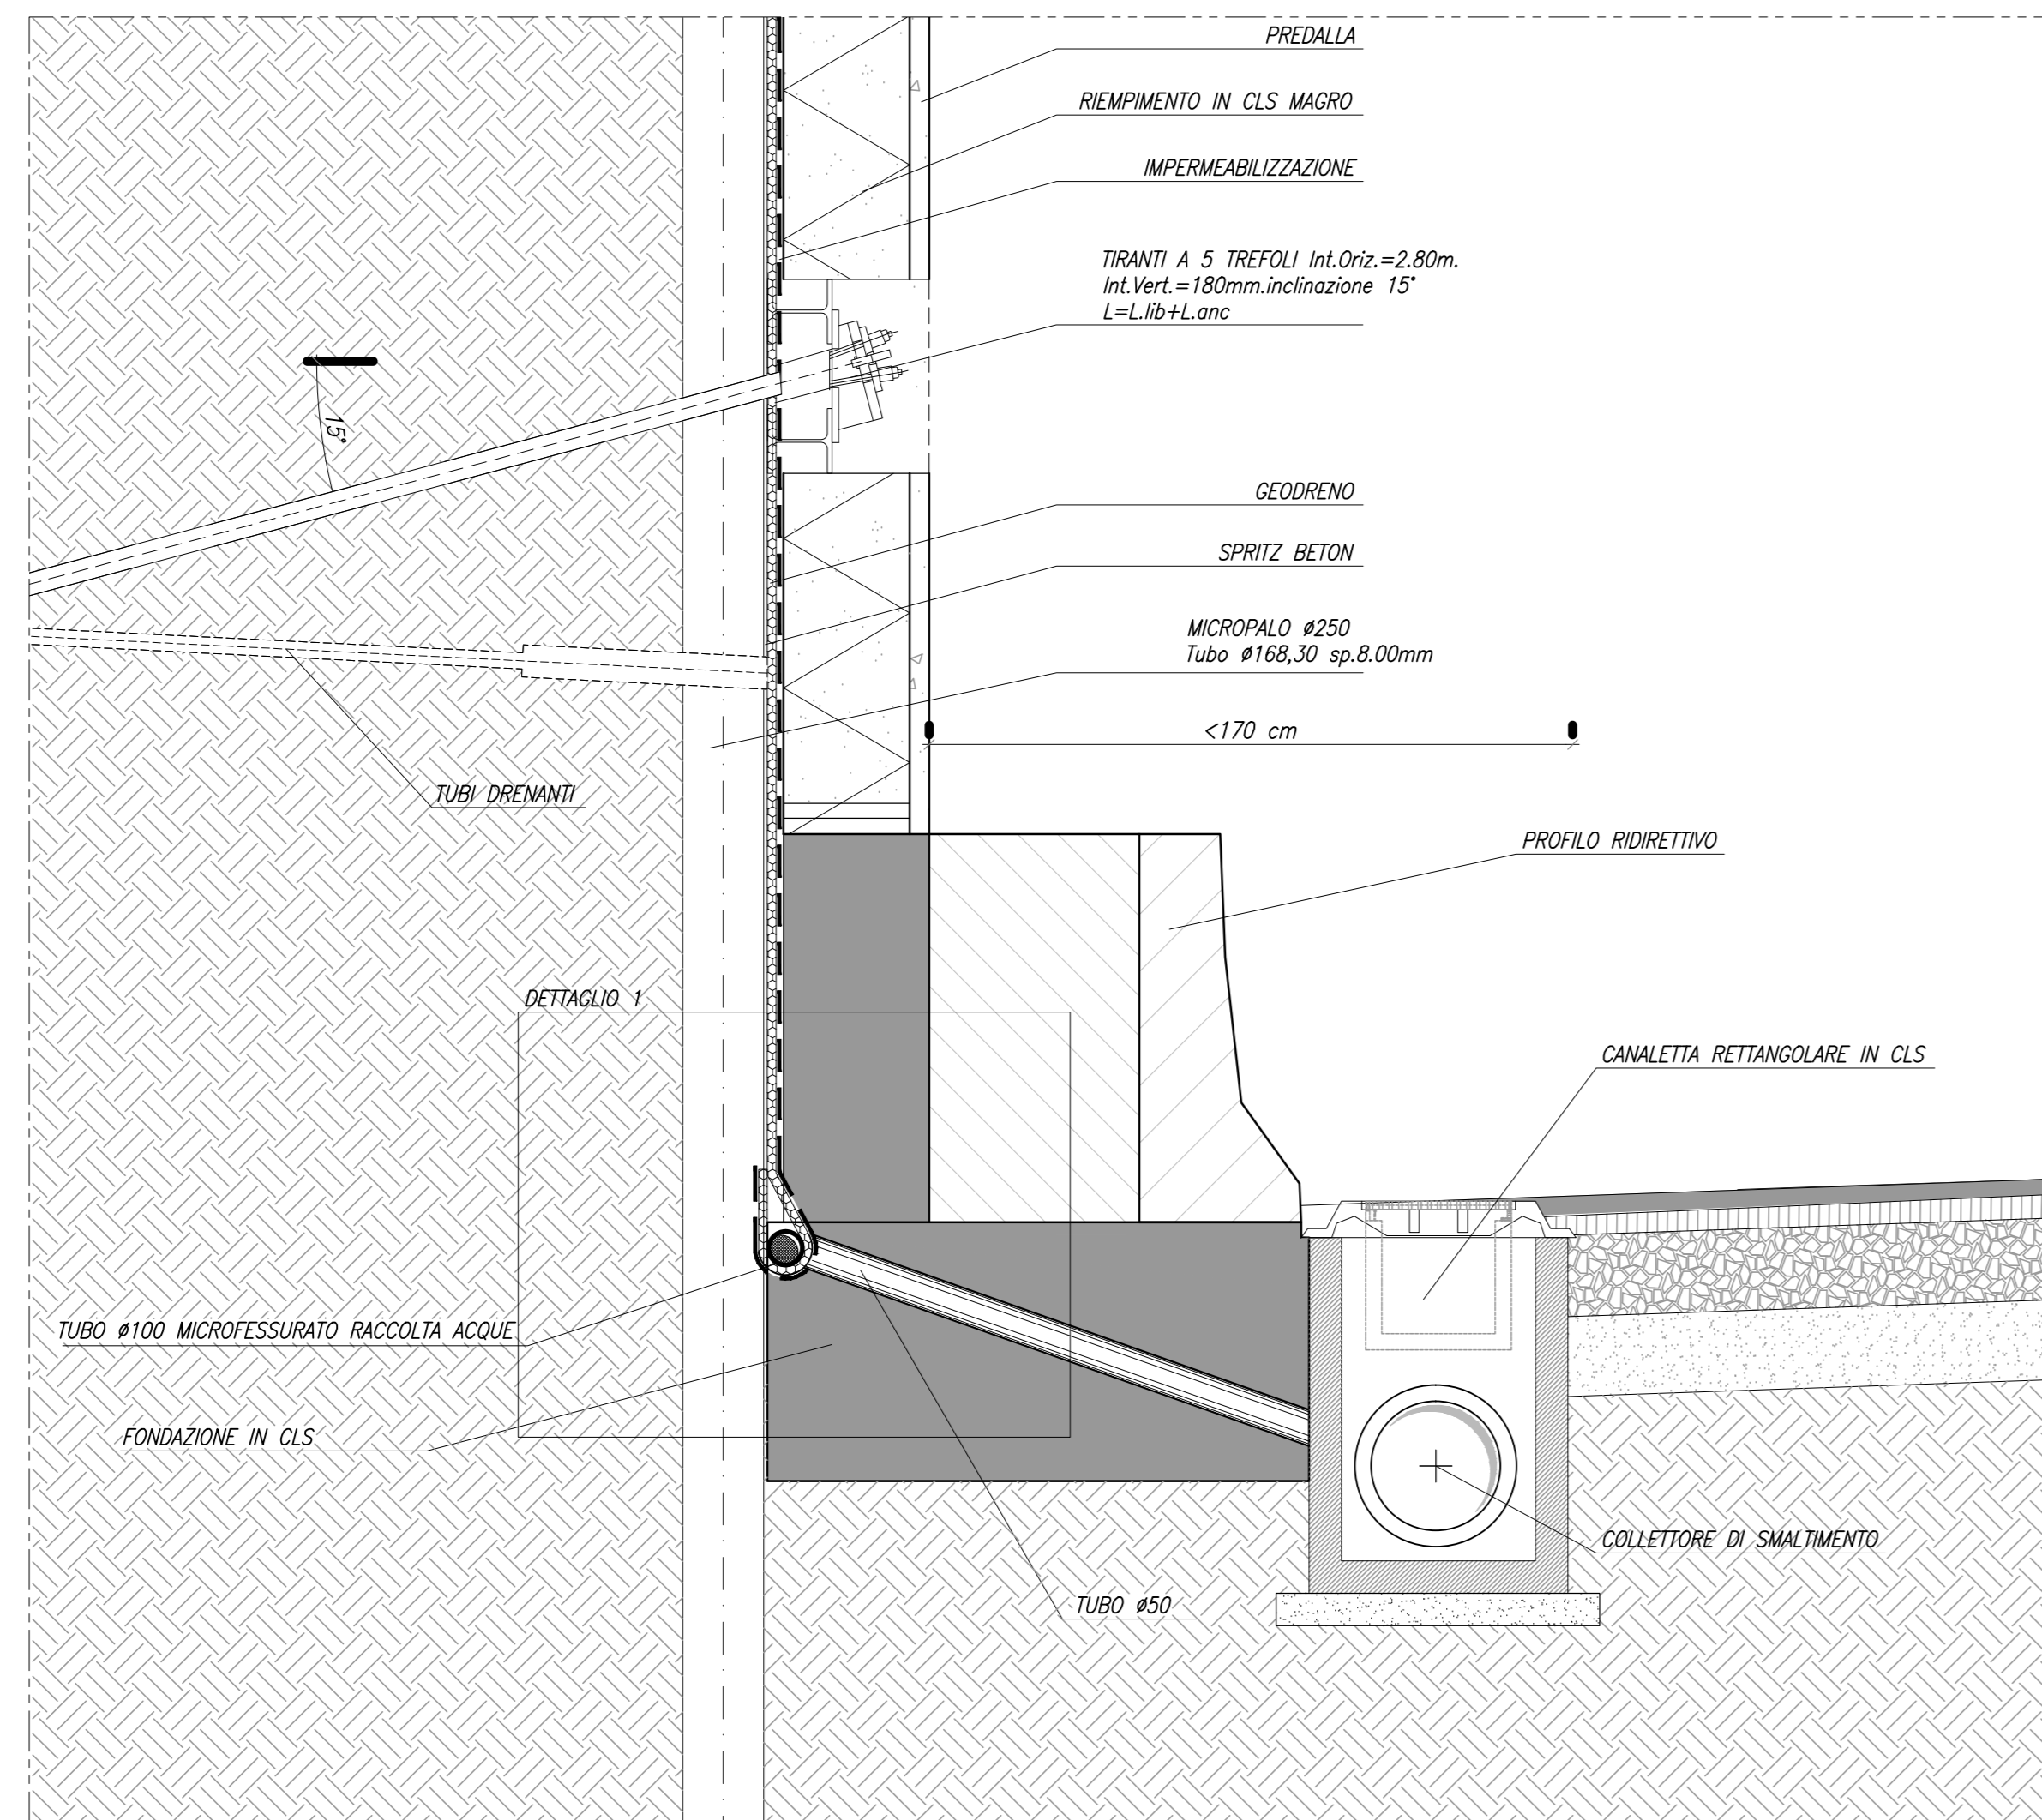

DETTAGLIO FINITURA TIPO D - SEZIONE

SCALA 1:20

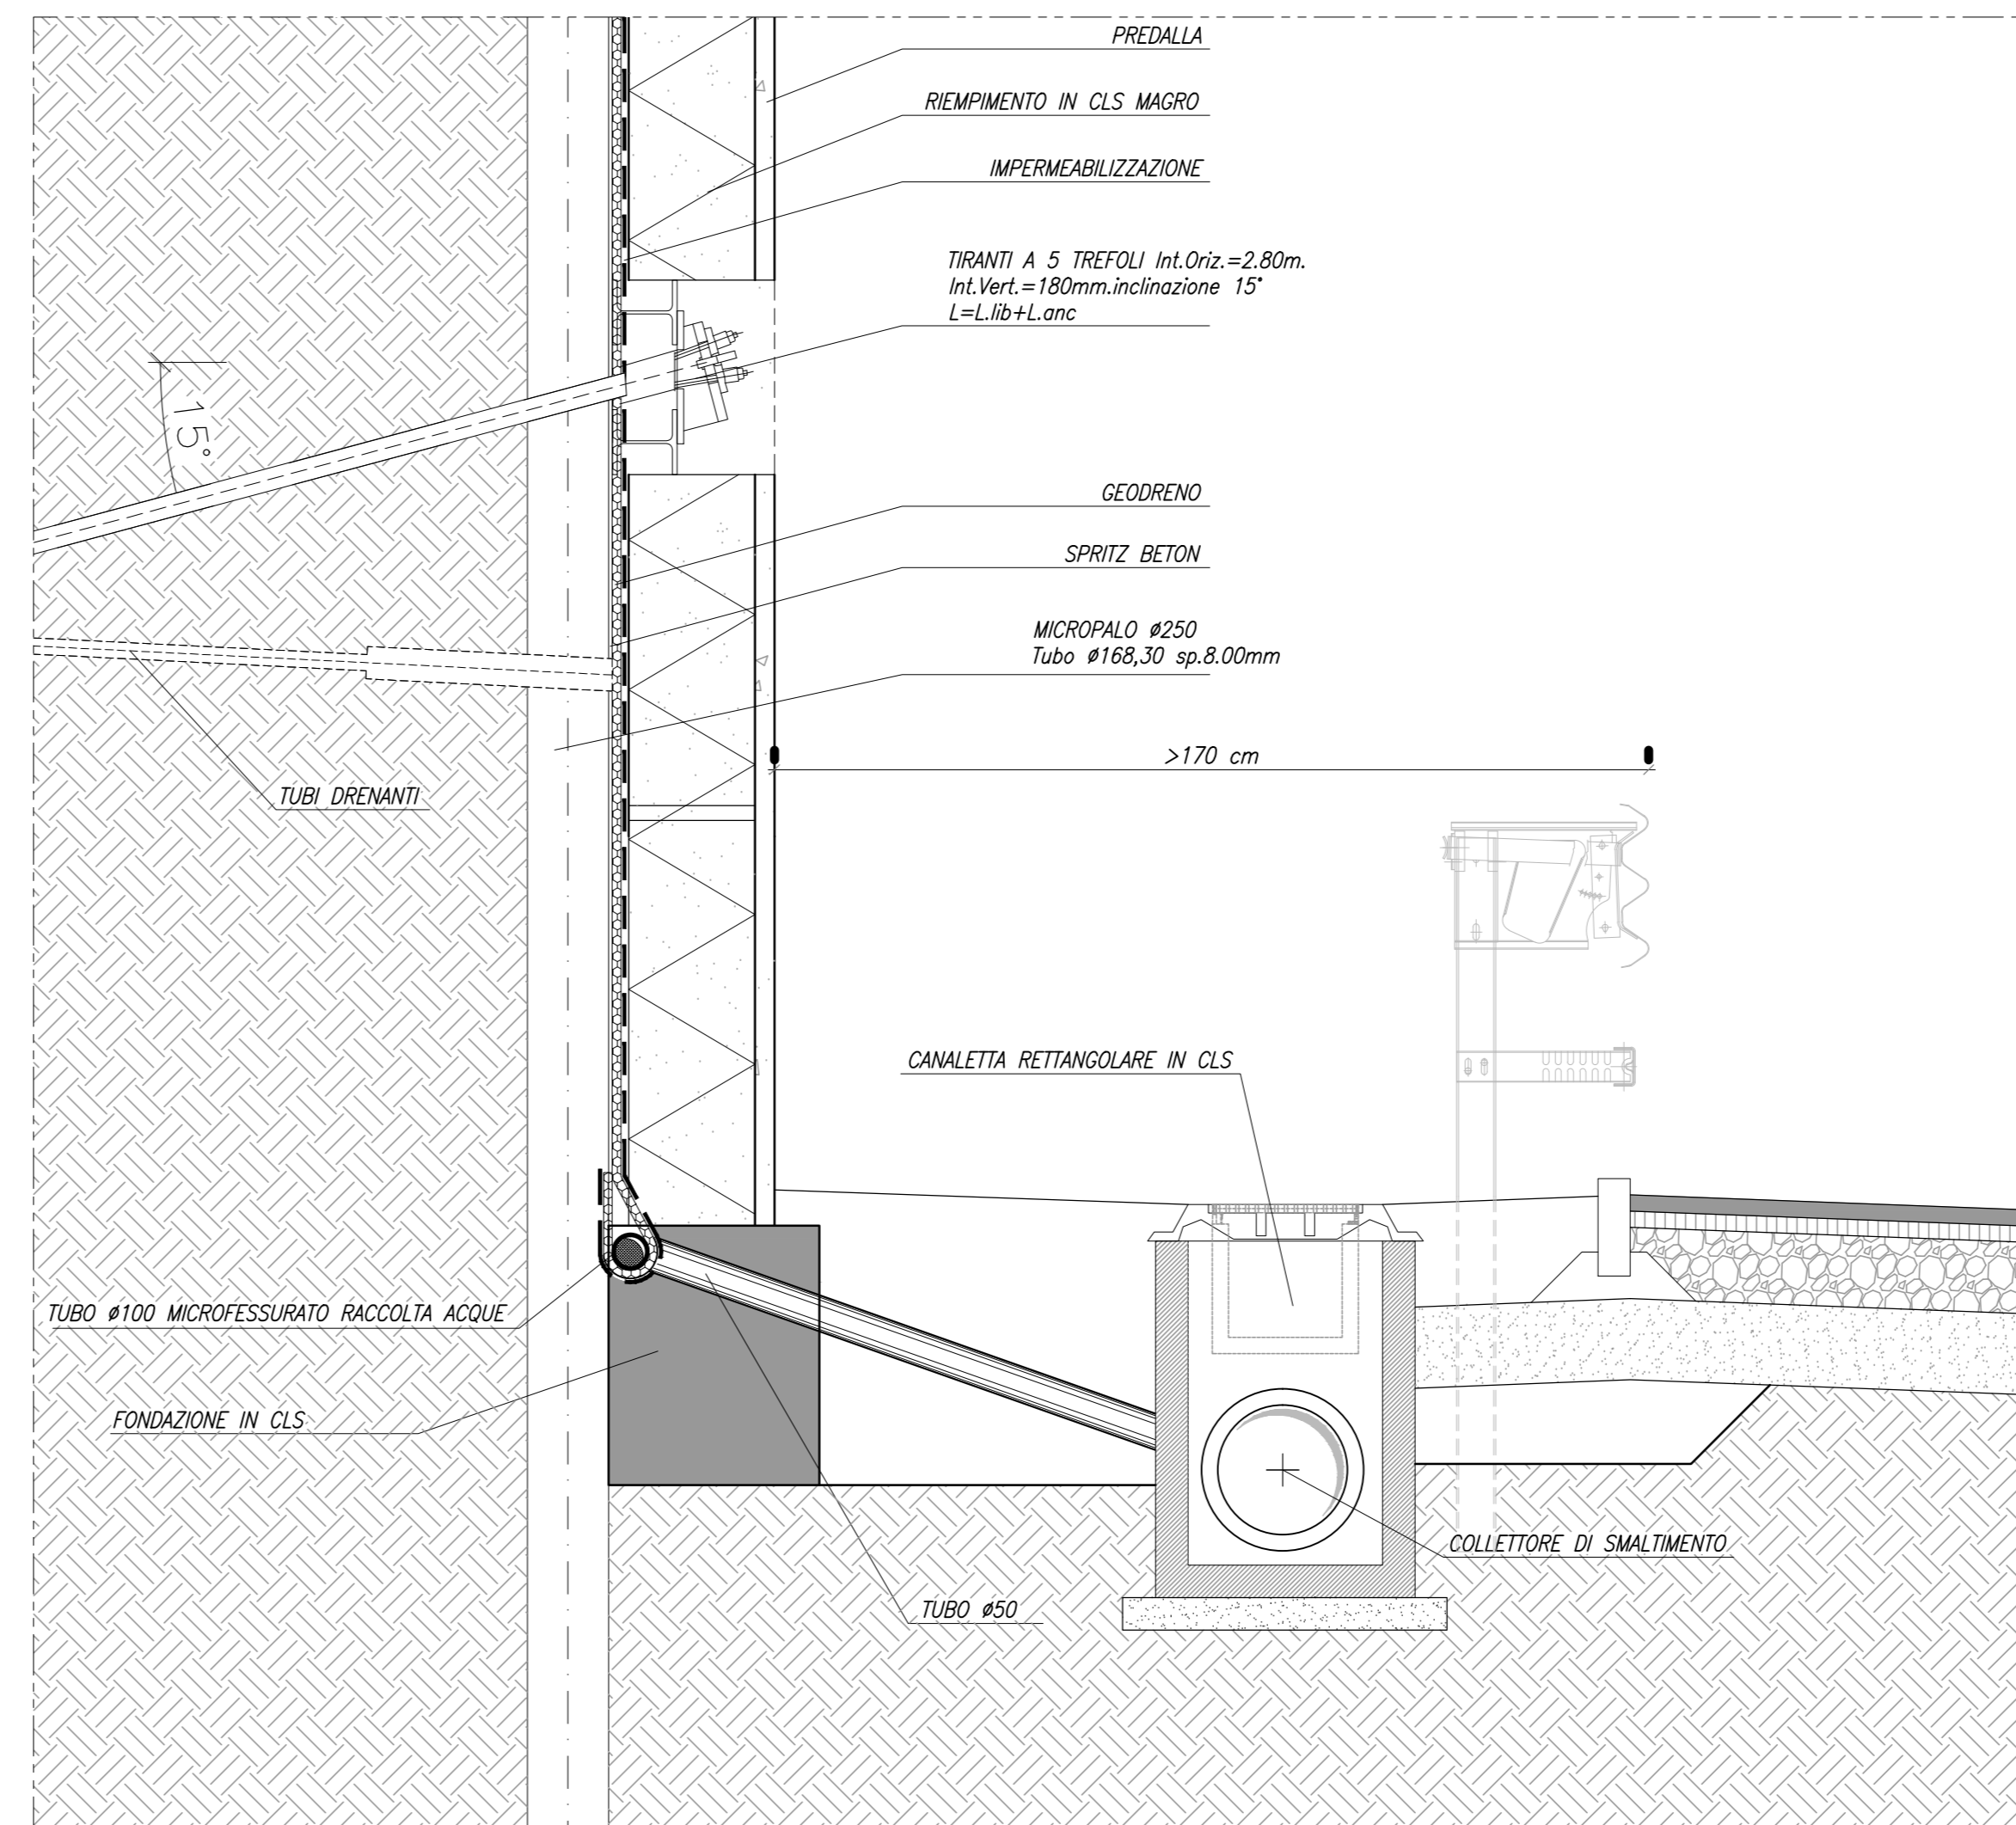

NOTA:
PER LA TABELLA MATERIALI SI RIMANDA ALL'ELABORATO:
J16L1_07_00_01_001_0101_0PD_02.dwg - OPERE D'ARTE MAGGIORI
J16L1_08_00_01_001_0101_0PD_02.dwg - OPERE D'ARTE MINORI



Autostrada Brescia Verona Vicenza Padova SpA
Via Flavio Gioia 71 - 37135 Verona
Tel. 0462022222 Fax 0462020057 Casella Postale 48004 www.autostrad.it
AREA COSTRUZIONI AUTOSTRADALI



AUTOSTRADA VALDASTICO A31 NORD

1° LOTTO Piovene Rocchette - Valle dell'Astico

PROGETTO DEFINITIVO

COMMITTENTE
S.p.A. AUTOSTRADA BRESCIA VERONA VICENZA PADOVA
Area Costruzioni Autostradali

CAPO COMMESSA
PER LA PROGETTAZIONE
Dot. Ing. Gabriele Costantini

PRESTATORE DI SERVIZI:
CONSORZIO RAETIA

RESPONSABILE EDILIZIA E REALIZZAZIONE
TRA LE PRESTAZIONI SPECIFICHE
Technifed SpA - Ing. Andrea Rizzo

PROGETTAZIONE:
Ing. Stefano Lupatresi

ELABORATO: OPERE D'ARTE MINORI
Opere di sostegno
Tipologico paratie e muri di sostegno
Dettagli

Progettazione:
08 03 00 007 02

Rev.	Data	Descrizione	Redazione	Controllo	Approvazione	SCALA
01	08/03/2008	PRIMA EMISSIONE	STI PROGETTI - PERUCCHI	AL SORGE	AL POSIATI	1:20
02	08/03/2008	REVISIONE PER ADESIONE CANTIERE	STI PROGETTI - PERUCCHI	AL SORGE	AL POSIATI	1:20
03	08/03/2008	REVISIONE PER OSSERVAZIONI	STI PROGETTI - PERUCCHI	AL SORGE	AL POSIATI	1:20