PROFILO LONGITUDINALE

SCALA 1:100

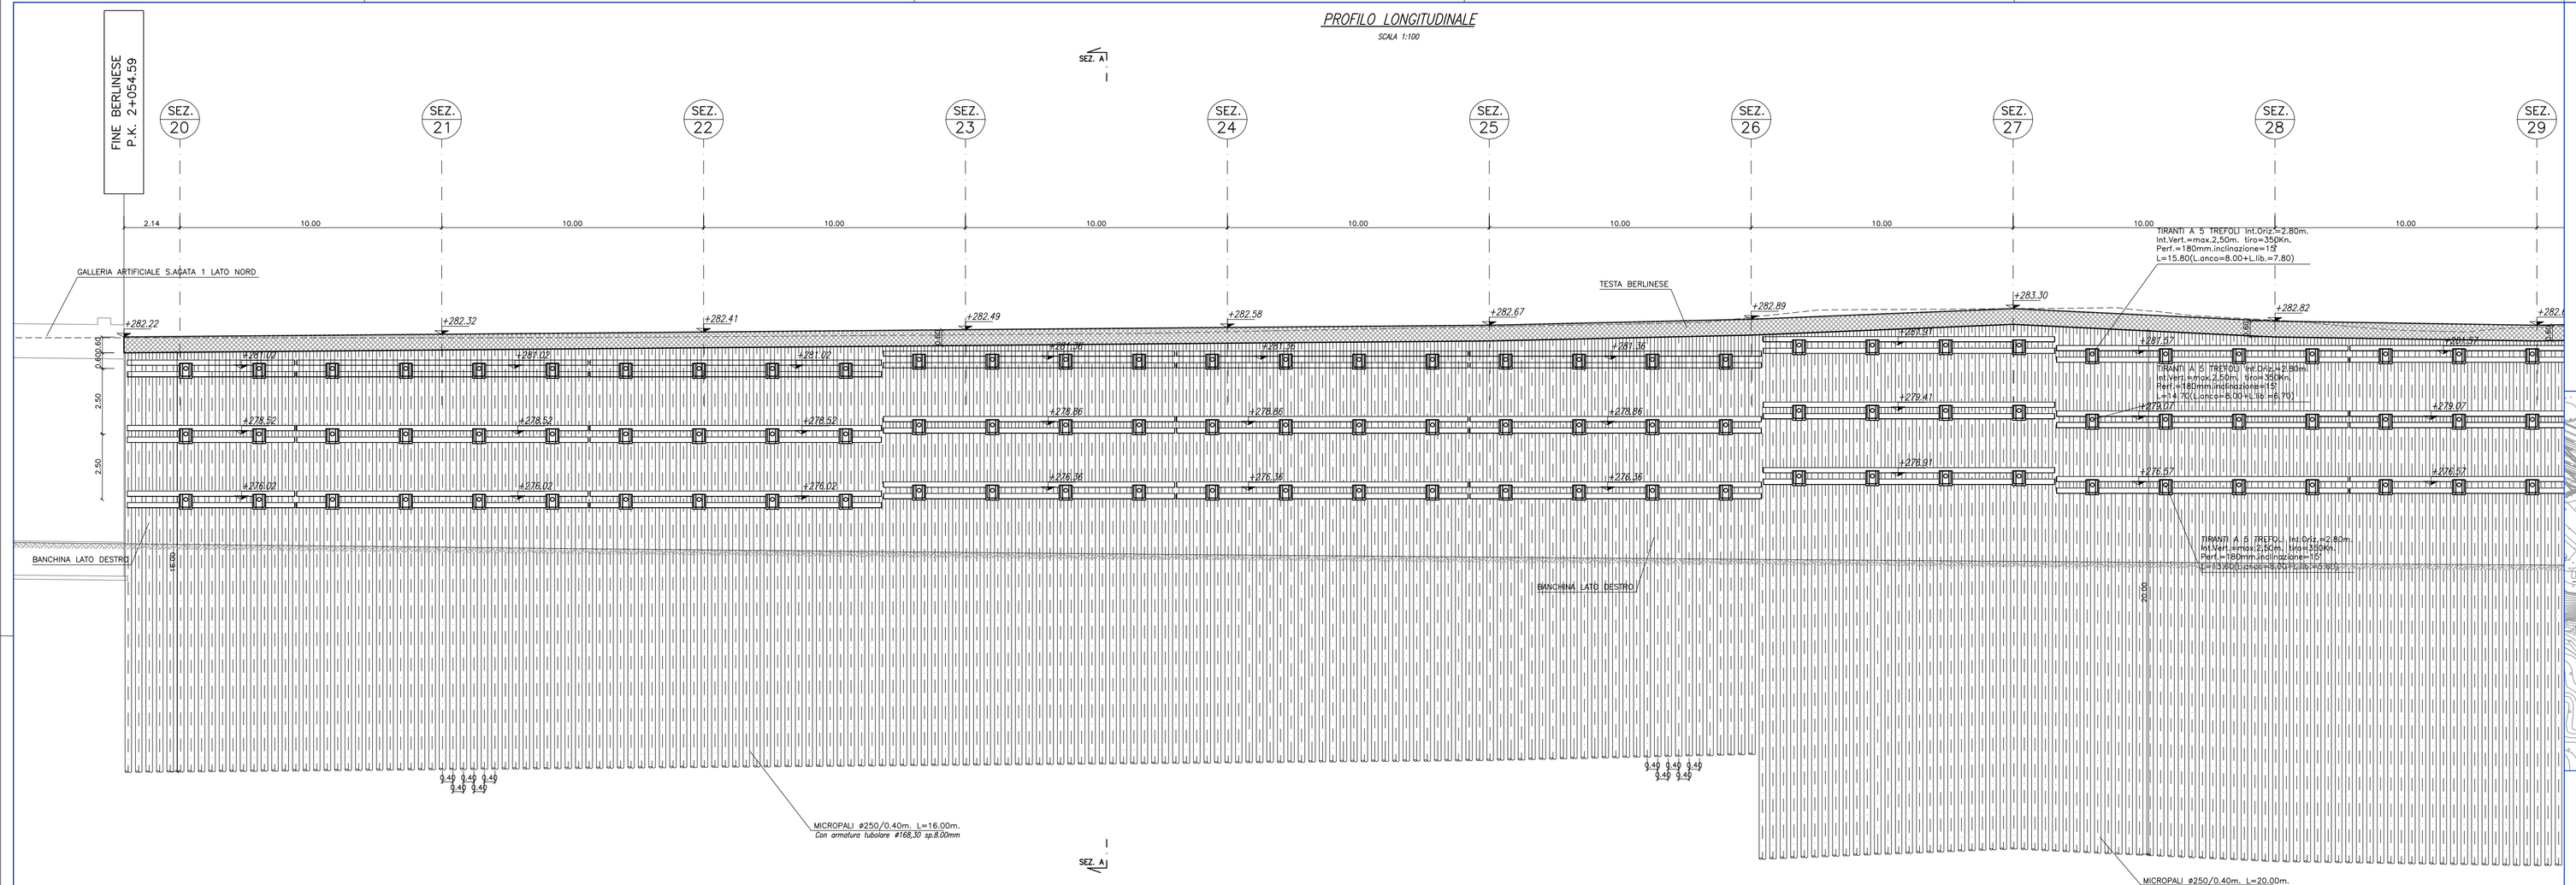

KEY PLAN OPERE

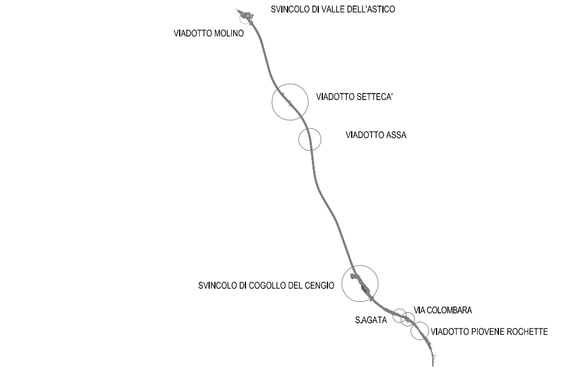

KEY PLAN S.AGATA

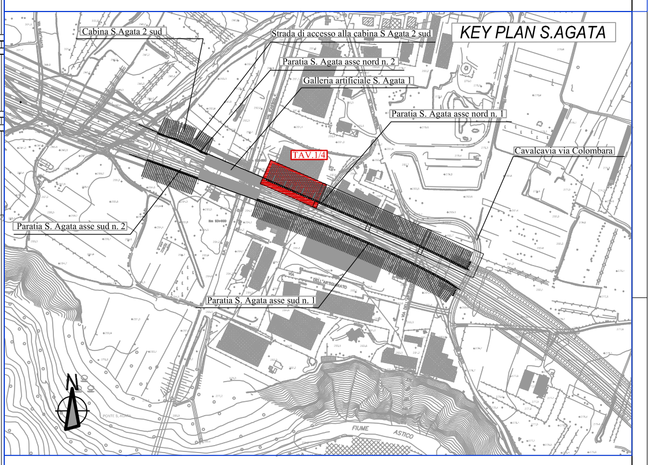

PIANTA

SCALA 1:100

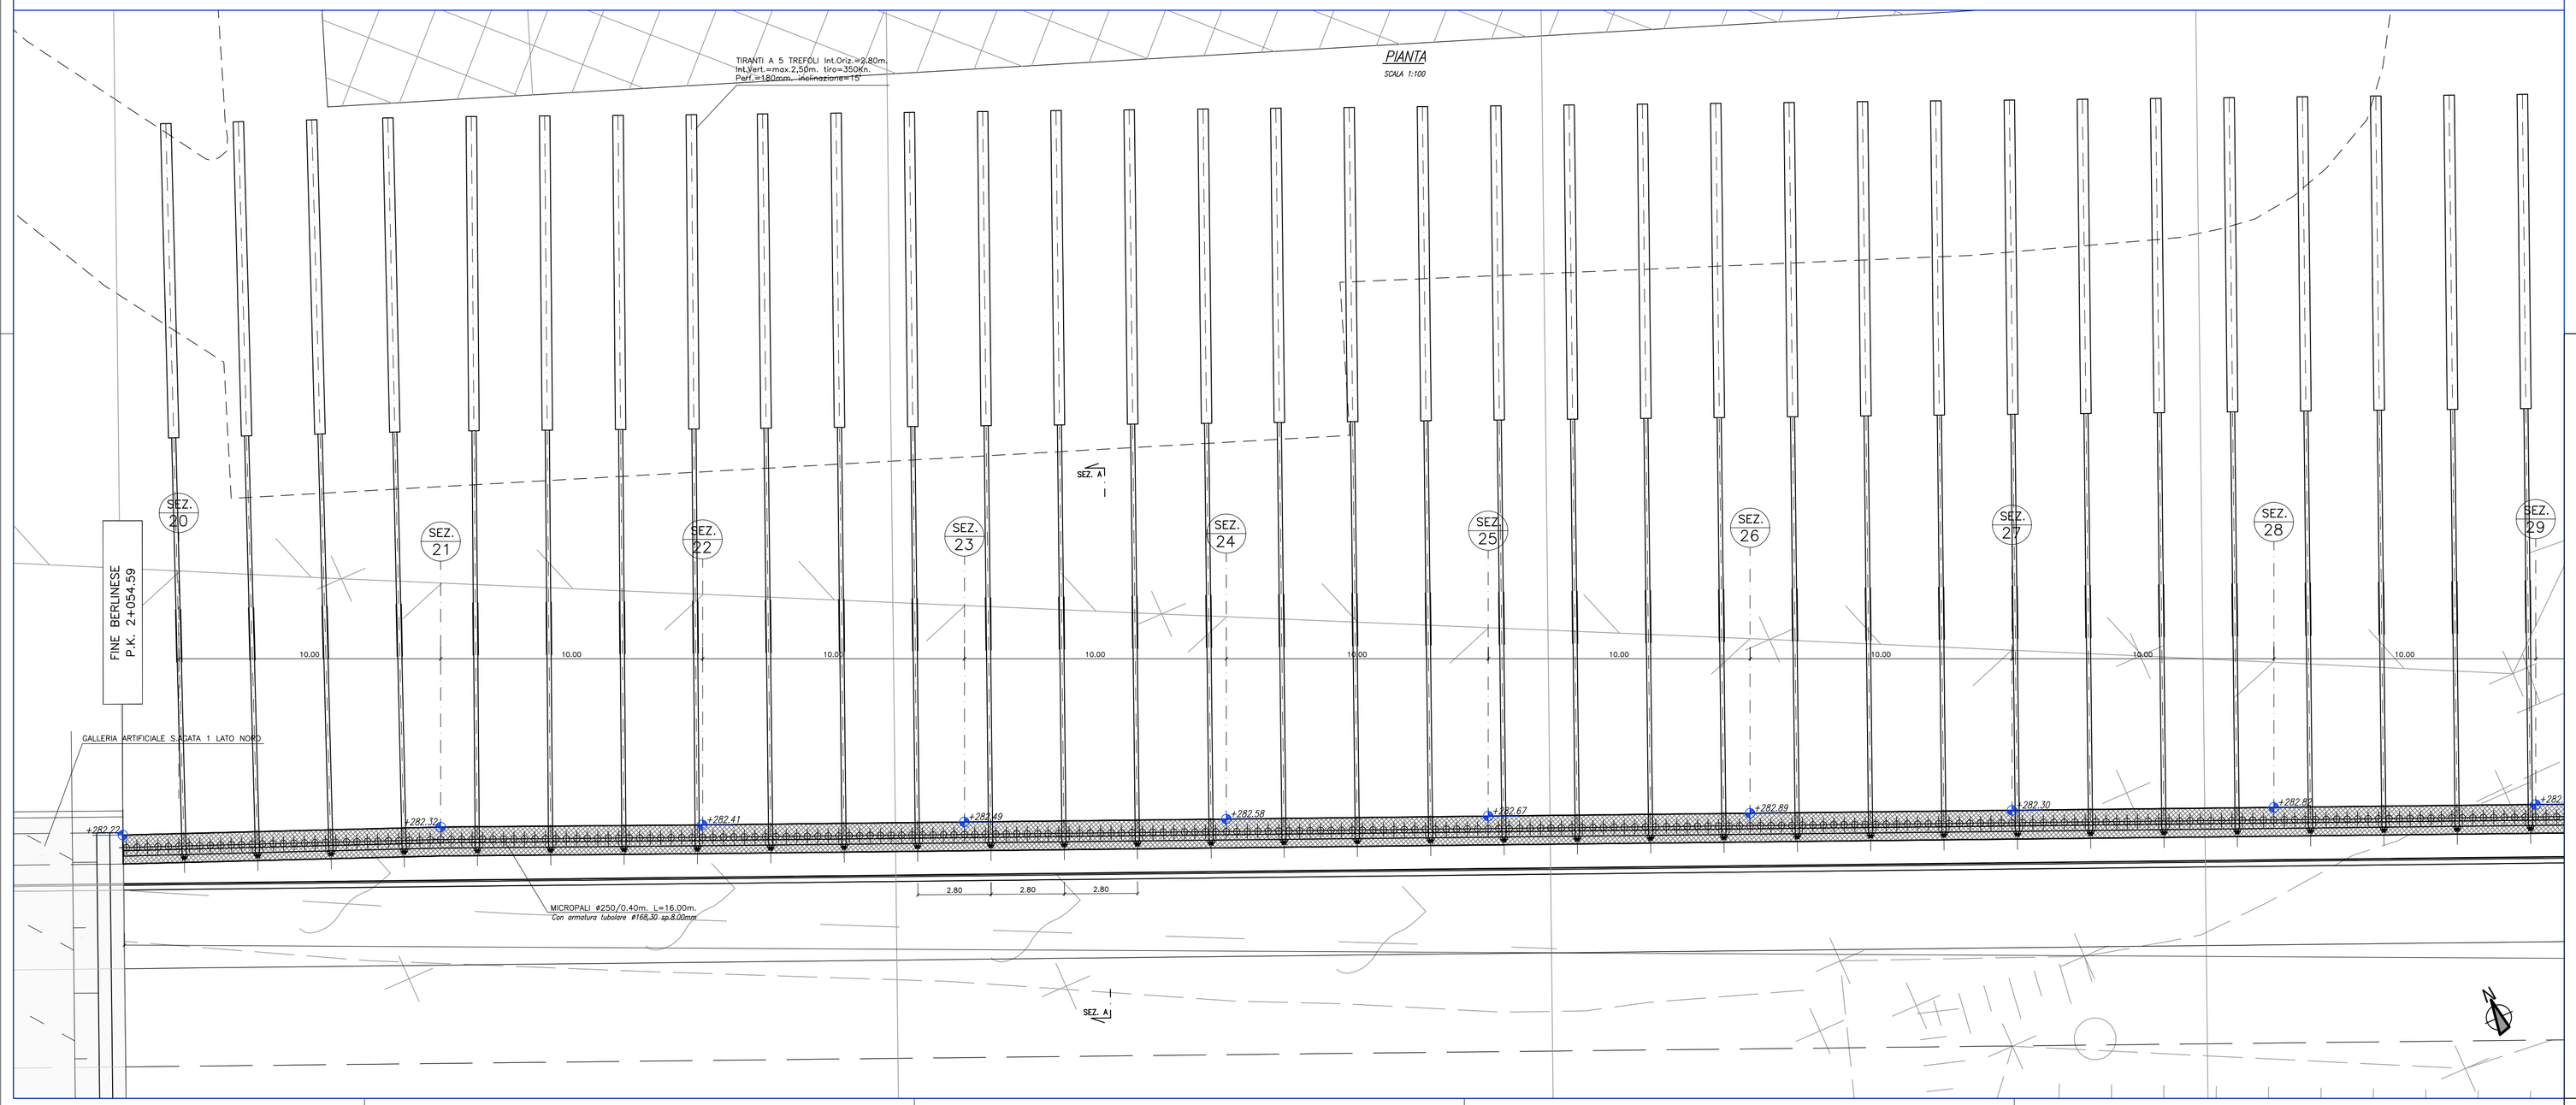

NOTA:
PER LA TABELLA MATERIALI SI RIMANDA ALL'ELABORATO:
J16L1_07_00_01_001_0101_0PD_02.dwg - OPERE D'ARTE MAGGIORI
J16L1_08_00_01_001_0101_0PD_02.dwg - OPERE D'ARTE MINORI

AUTOSTRADA BRESCIA • VERONA • VICENZA • PADOVA

Autostrada Brescia Verona Vicenza Padova SpA
Via Flavio Gioia 71 - 37135 Verona
tel. 0458272222 Fax 0458200051 Casella Postale 460M www.autobspd.it
AREA COSTRUZIONI AUTOSTRADALI

RINA ISO 9001 45001 14001 ISO/IEC 27001 20000-1 EA:37 Certified Management System

AUTOSTRADA VALDASTICO
A31 NORD

1° LOTTO
Piovene Rocchette - Valle dell'Astico

PROGETTO DEFINITIVO

CUP	G21B1 30006 60005
WBS	825.A3NL1
COMMESSA	J16L1

COMMITTENTE

S.p.A. AUTOSTRADA BRESCIA VERONA VICENZA PADOVA
Area Costruzioni Autostradali

CAPO COMMESSA PER LA PROGETTAZIONE
Dott. Ing. Gabriello Costantini

PRESTATORE DI SERVIZI:
CONSORZIO RAETIA
RAPPRESENTANTE: Dott. Ing. Alberto Scotti

RESPONSABILE DELL'INTEGRAZIONE TRA LE PRESTAZIONI SPECIALISTICHE:
Technital S.p.A. - Dott. Ing. Angelo Renso

PROGETTAZIONE:
371 371 PROGETTI S.R.L.S.
Dott. Ing. Mauro Pierucci
Dott. Ing. Stefano Pierucci
Dott. Ing. Matteo Scapolatempore
Dott. Ing. Simone Possati

ELABORATO: OPERE D'ARTE MINORI
OS02-OS03 - PARATIA
S.AGATA DA P.K.1+696.630 A P.K.2+054.590
PIANTA, PROSPETTO E SEZIONI TRASVERSALI TAV.1/5

Progressivo: 08 03 02 002 02 — Rev.

Rev.	Data	Descrizione	Redazione	Controllo	Approvazione
00	MAG2.017	PRIMA EMISSIONE	371PROGETTI - PIERUCCI	M. SORGE	S.L.POSSATI
01	GIU02.017	REVISIONE PER VERIFICA	371 PROGETTI - PIERUCCI	M. SORGE	S.L.POSSATI
02	LUG2.017	RECEPIMENTO OSSERVAZIONI	371 PROGETTI - PIERUCCI	M. SORGE	S.L.POSSATI

SCALA: 1:100/50
NOME FILE: J16L1_08_03_02_002_0105_0PD_02.dwg
CK: REGR. FS. 01 REL
J16L1_08_03_02_002_0105_0PD_02

IL PRESENTE DOCUMENTO E' RISERVATO A CHIUNQUE (CONTO, IMPRESSITO O ALTRIMENTI PUBBLICATO) IN TUTTO O IN PARTE, SENZA IL CONSENSO SCRITTO DELLA AUTOSTRADA SPA AVRA' LE FACOLTA' DI RIVALSA NEI CONFRONTI DEL RESPONSABILE A NORMA DI LEGGE.
THIS DOCUMENT MAY NOT BE COPIED, REPRODUCED OR PUBLISHED, EITHER IN PART OR IN ITS ENTIRETY, WITHOUT THE WRITTEN PERMISSION OF AUTOSTRADA BRESCIA-VERONA-VICENZA-PADOVA S.P.A. WHO'LL ENFORCE LAW. ALL RIGHTS RESERVED BY LAW.