PROFILO LONGITUDINALE

SCALA 1:100

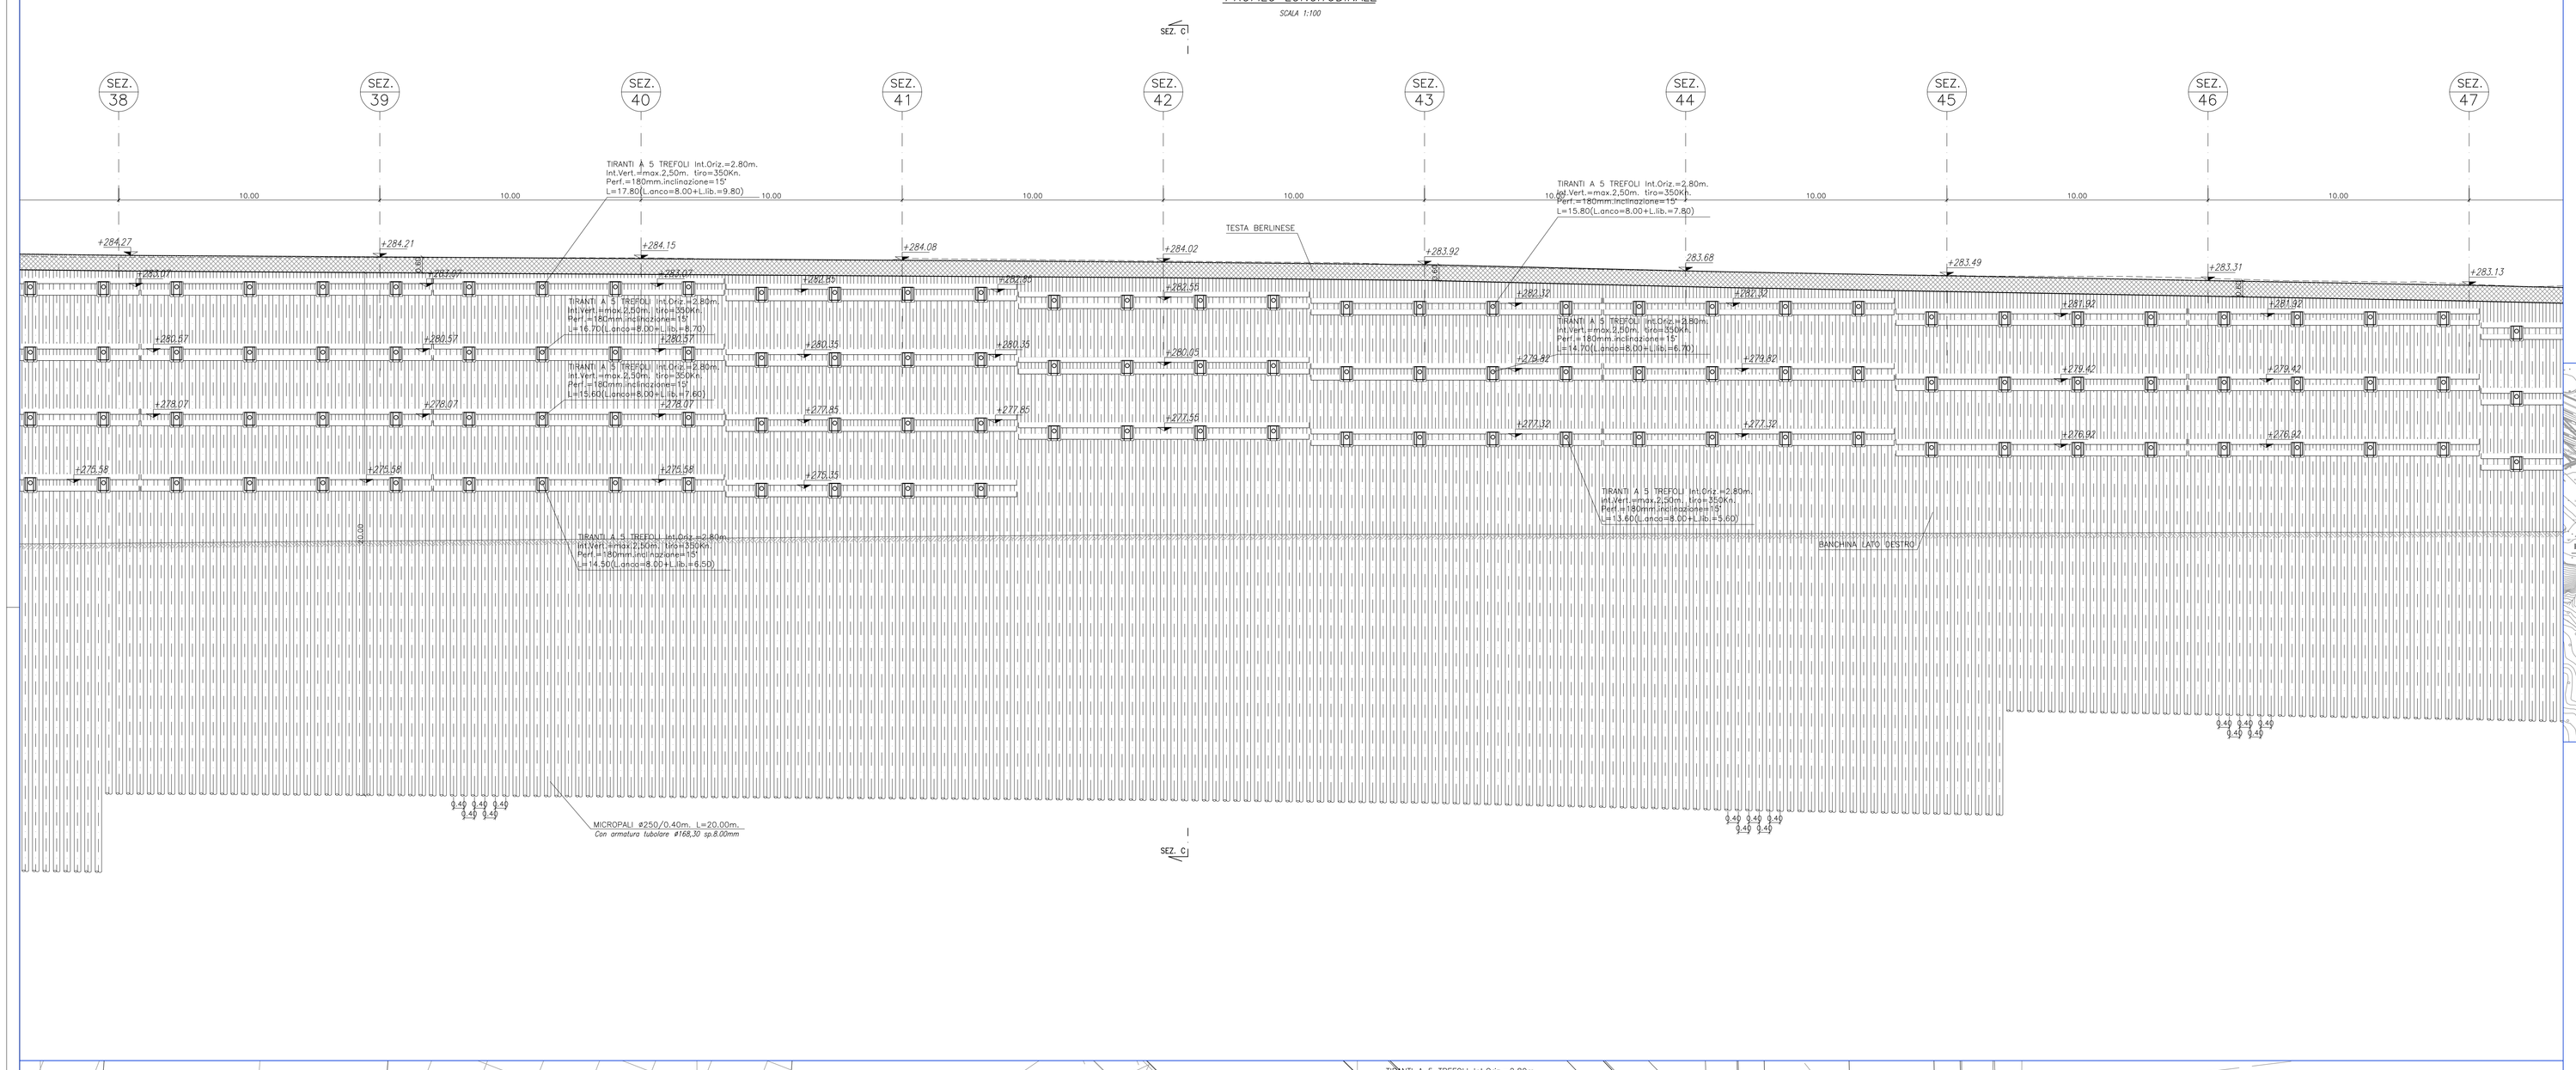

PIANTA

SCALA 1:100

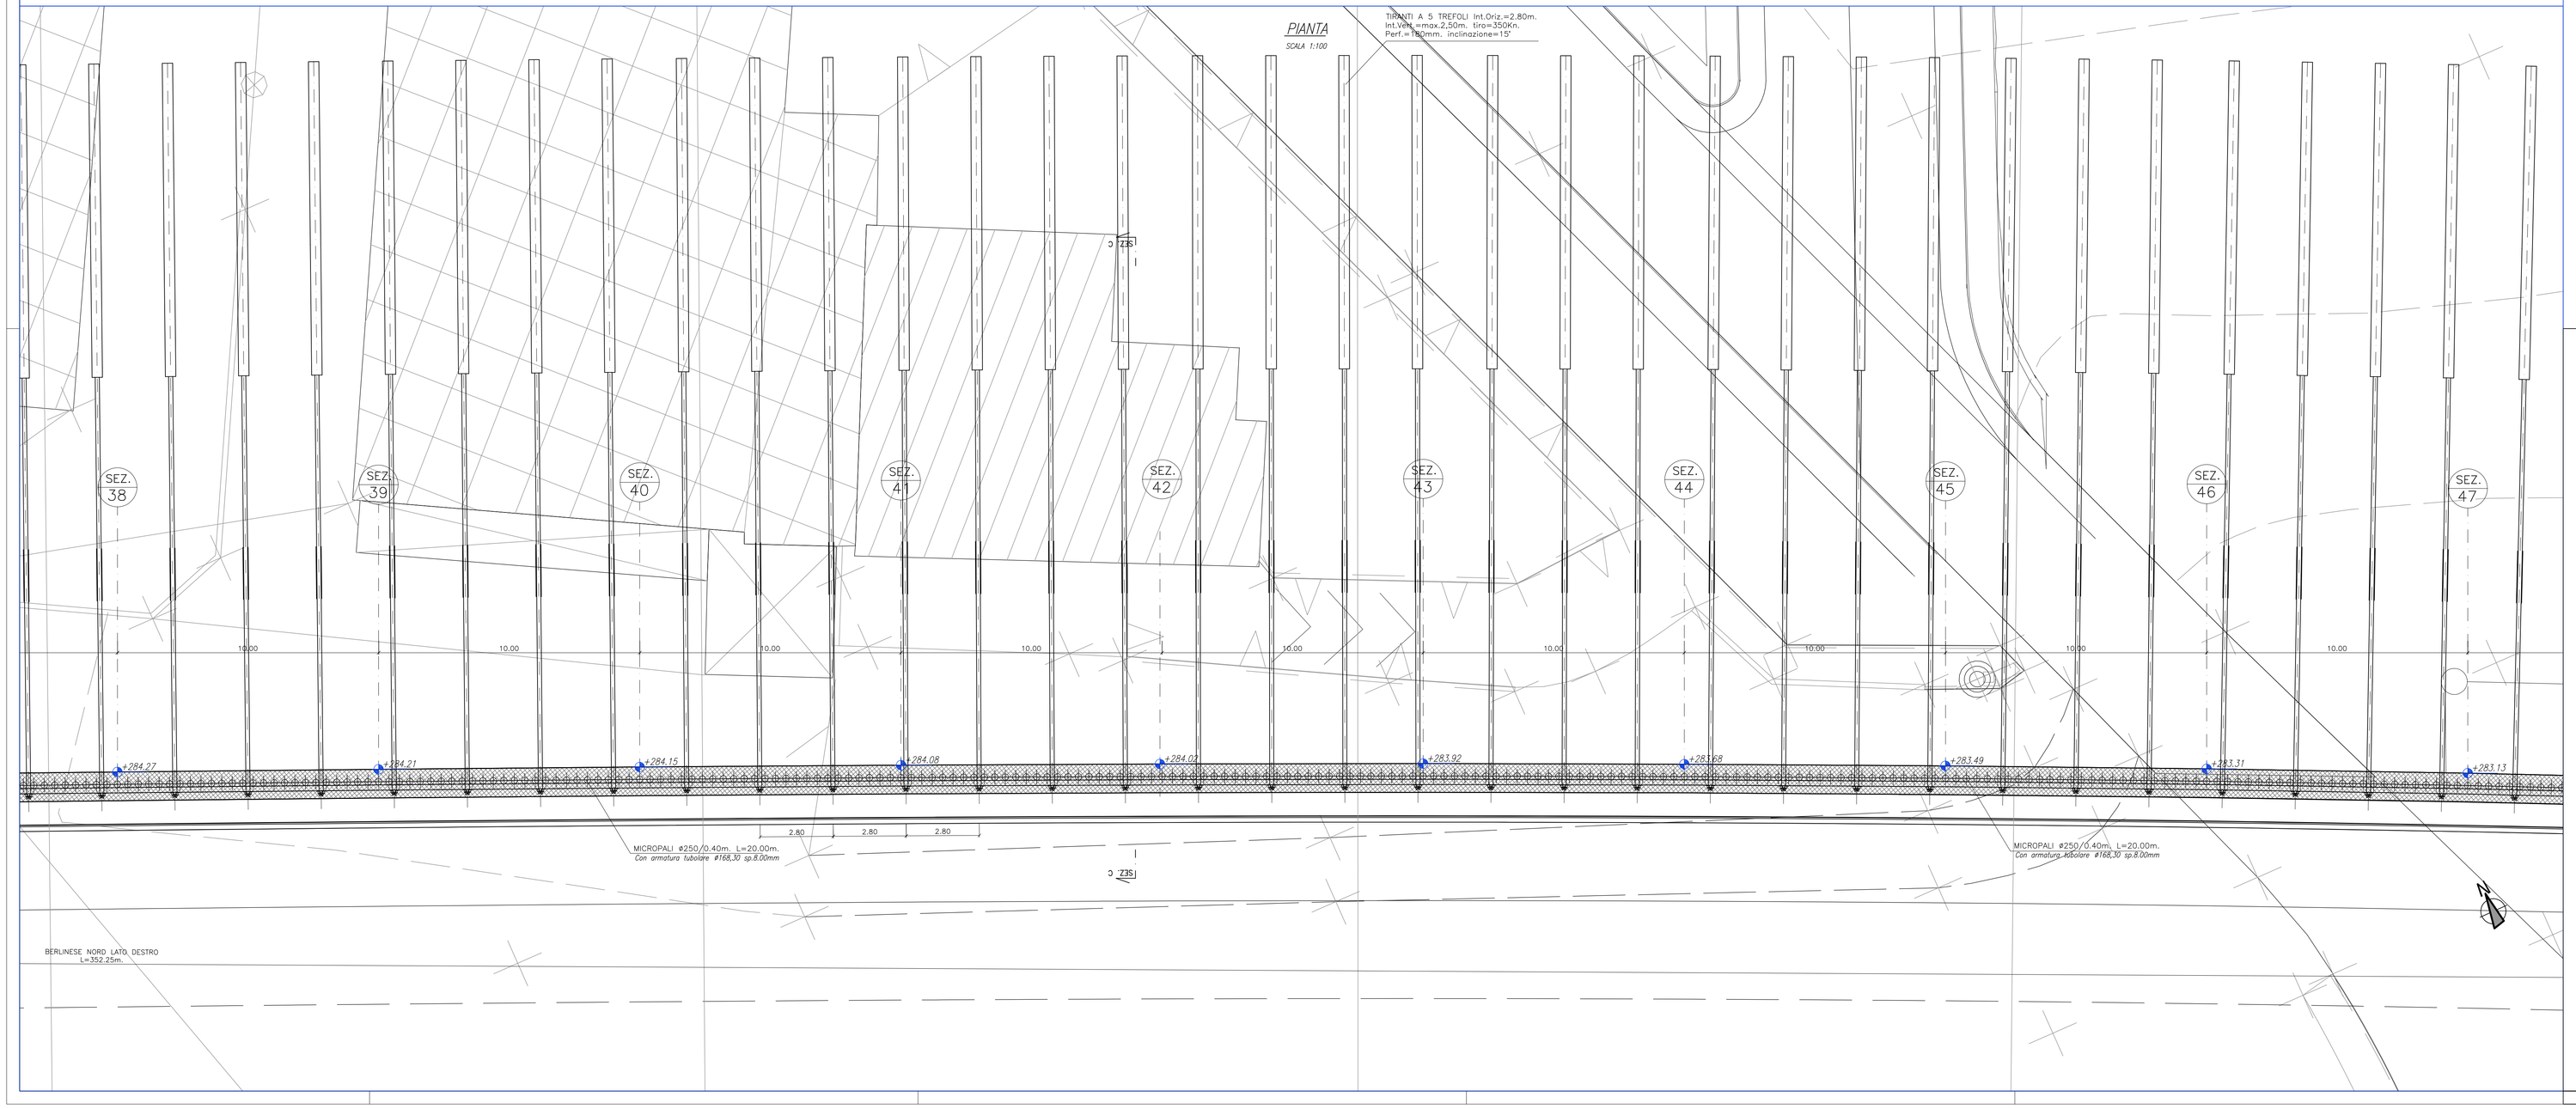

KEY PLAN OPERE

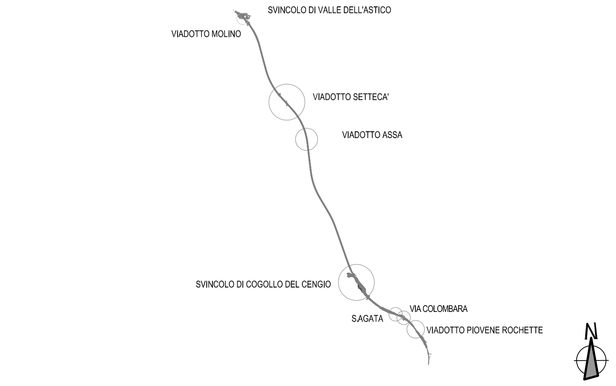

KEY PLAN S.AGATA

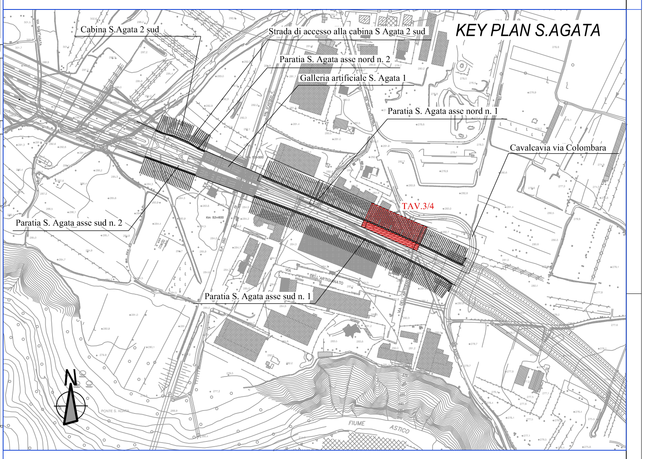

NOTA:
PER LA TABELLA MATERIALI SI RIMANDA ALL'ELABORATO:
J16L1_07_00_01_001_0101_0PD_02.dwg - OPERE D'ARTE MAGGIORI
J16L1_08_00_01_001_0101_0PD_02.dwg - OPERE D'ARTE MINORI

AUTOSTRADA BRESCIA - VERONA - VICENZA - PADOVA

Autostrada Brescia Verona Vicenza Padova SpA
Via Flavio Gioia 71 37138 Verona
tel. 0456272222 Fax 045820051 Casella Postale 480M www.autostpd.it
AREA COSTRUZIONI AUTOSTRADALI

RINA ISO 9001:2007 SQ1N Certificato n. 9105.ST Certificato Integrato Systems

AUTOSTRADA VALDASTICO
A31 NORD

1° LOTTO
Piovene Rocchette - Valle dell'Astico

PROGETTO DEFINITIVO

CUP	G21B1 30006 60005
WBS	B25.A31N.L1
COMMESSA	J16L1

COMMITTENTE
S.p.A. AUTOSTRADA BRESCIA VERONA VICENZA PADOVA
Area Costruzioni Autostradali

CAPO COMMESSA PER LA PROGETTAZIONE
Dott. Ing. Gabriella Costantini

PRESTATORE DI SERVIZI:
CONSORZIO RAETIA
RAPPRESENTANTE: Dott. Ing. Alberto Scotti

RESPONSABILE DELL'INTEGRAZIONE TRA LE PRESTAZIONI SPECIALISTICHE:
Technital S.p.A. - Dott. Ing. Andrea Penso

PROGETTAZIONE:
3TI PROGETTI ITALIA
Il Responsabile:
Dott.Ing. Salvatore Lo Possati

ELABORATO: OPERE D'ARTE MINORI
OS02-OS03 - PARATIA
S.AGATA DA P.K.1+696.630 A P.K.2+054.590
PIANTA, PROSPETTO E SEZIONI TRASVERSALI TAV.3/5

Progressivo: 08 03 02 002 02
Rev.: 00

Rev.	Data	Descrizione	Redazione	Controllo	Approvazione
00	MAR/2017	PRIMA EMISSIONE	3TI PROGETTI - PIERUCCI	M. SORGE	S.L.POSSATI
01	GIUGNO 2017	REVISIONE PER VERIFICA	3TI PROGETTI - PIERUCCI	M. SORGE	S.L.POSSATI
02	LUGLIO 2017	RECEPIMENTO OSSERVAZIONI	3TI PROGETTI - PIERUCCI	M. SORGE	S.L.POSSATI

SCALA: 1:100/50
NOME FILE: J16L1_08_03_02_002_0305_0PD_02.dwg
OII: J16L1_08_03_02_002_0305_0PD_02 | PROGR. | FG. | LIV. | REL.

IL PRESENTE DOCUMENTO NON POTRA' ESSERE COPIATO, RIPRODOTTO O ALTRIMENTI PUBBLICATO, IN TUTTO O IN PARTE, SENZA IL CONSENSO SCRITTO DELLA AUTOSTRADA BS-VR-VI-PD S.P.A., OGNI UTILIZZO NON AUTORIZZATO SARA' PERSEGUITO A NORMA DI LEGGE.
THIS DOCUMENT MAY NOT BE COPIED, REPRODUCED OR PUBLISHED, EITHER IN PART OR IN ITS ENTIRETY, WITHOUT THE WRITTEN PERMISSION OF AUTOSTRADA BRESCIA-VERONA-VICENZA-PADOVA S.P.A., UNAUTHORIZED USE WILL BE PROSECUTED BY LAW.