## PROFILO LONGITUDINALE

SCALA 1:100




## PIANTA

SCALA 1:100




## KEY PLAN OPERE

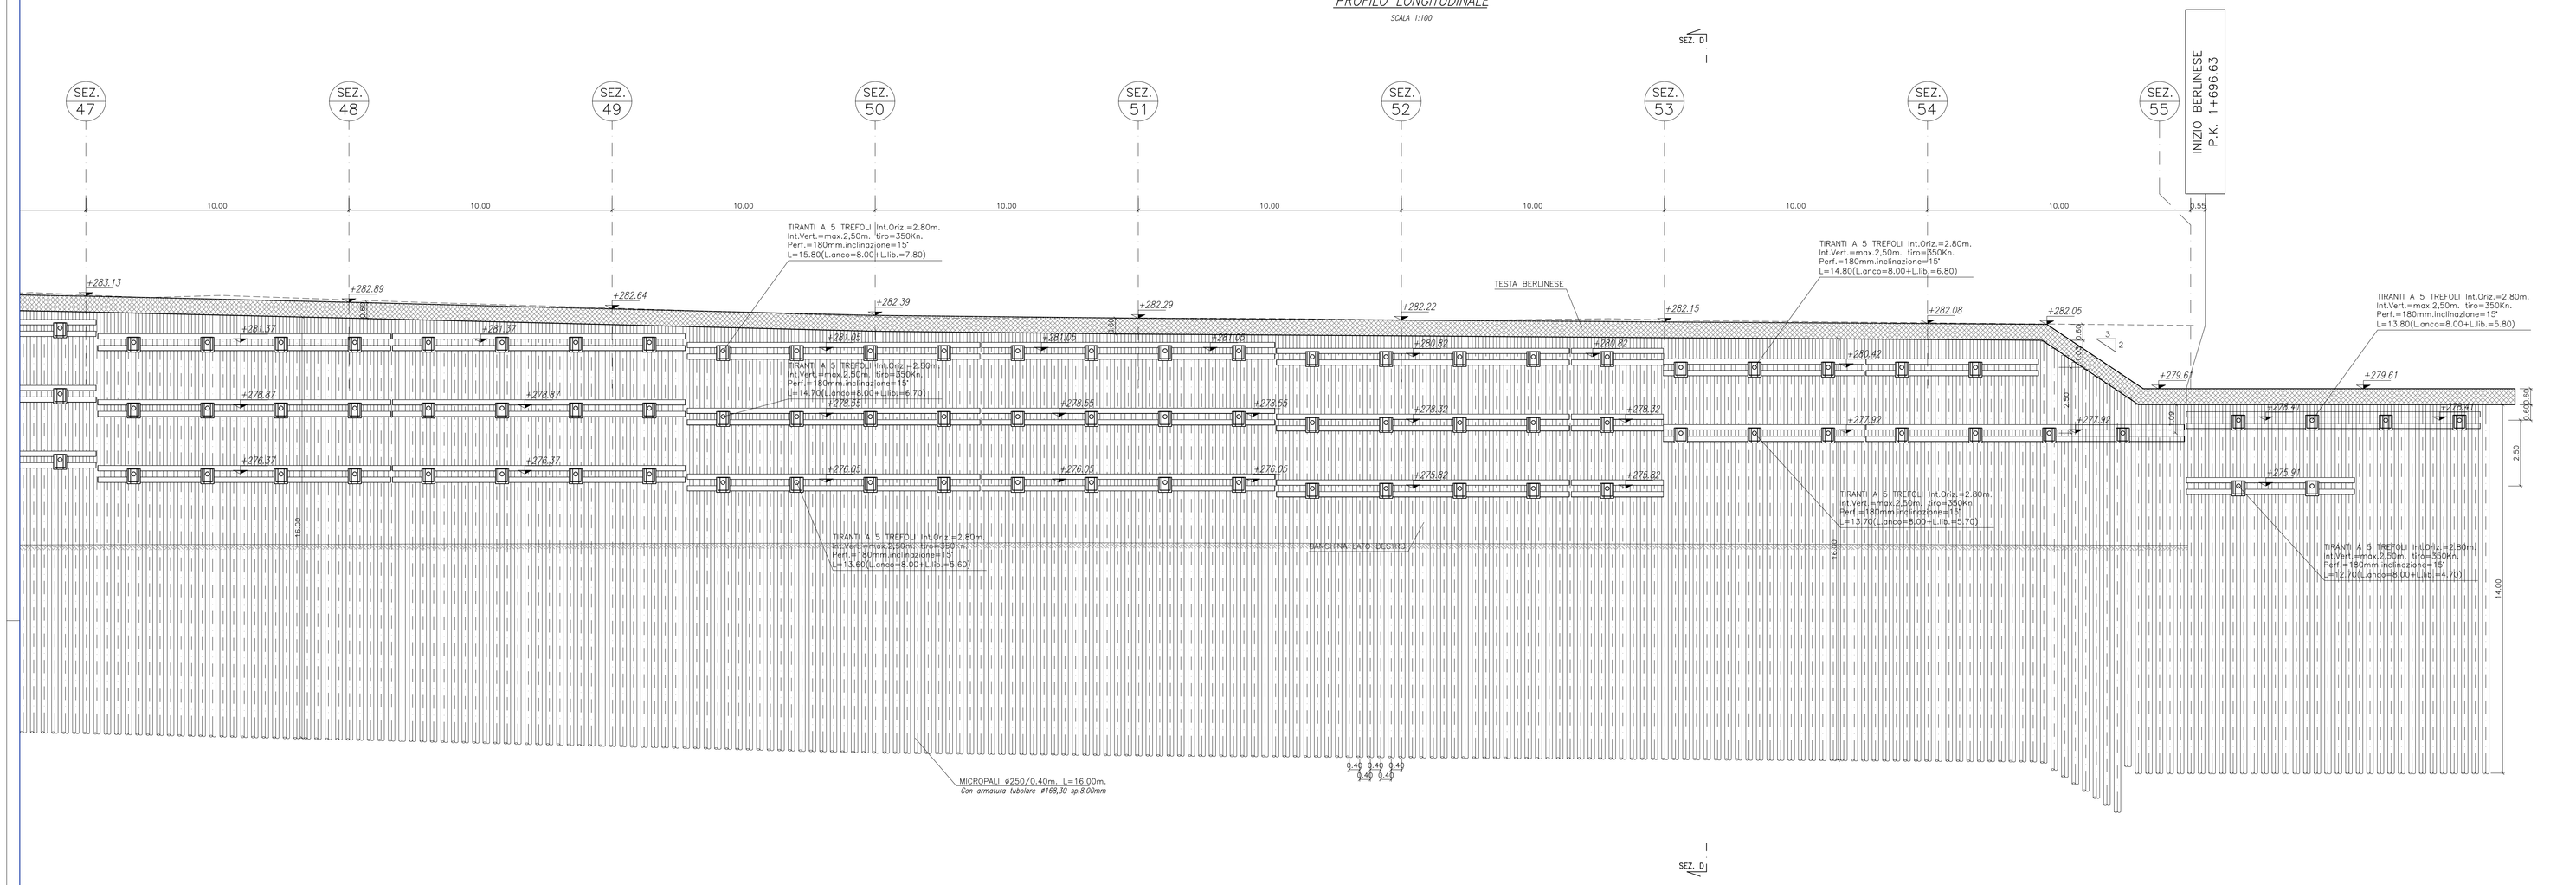


## KEY PLAN S.AGATA

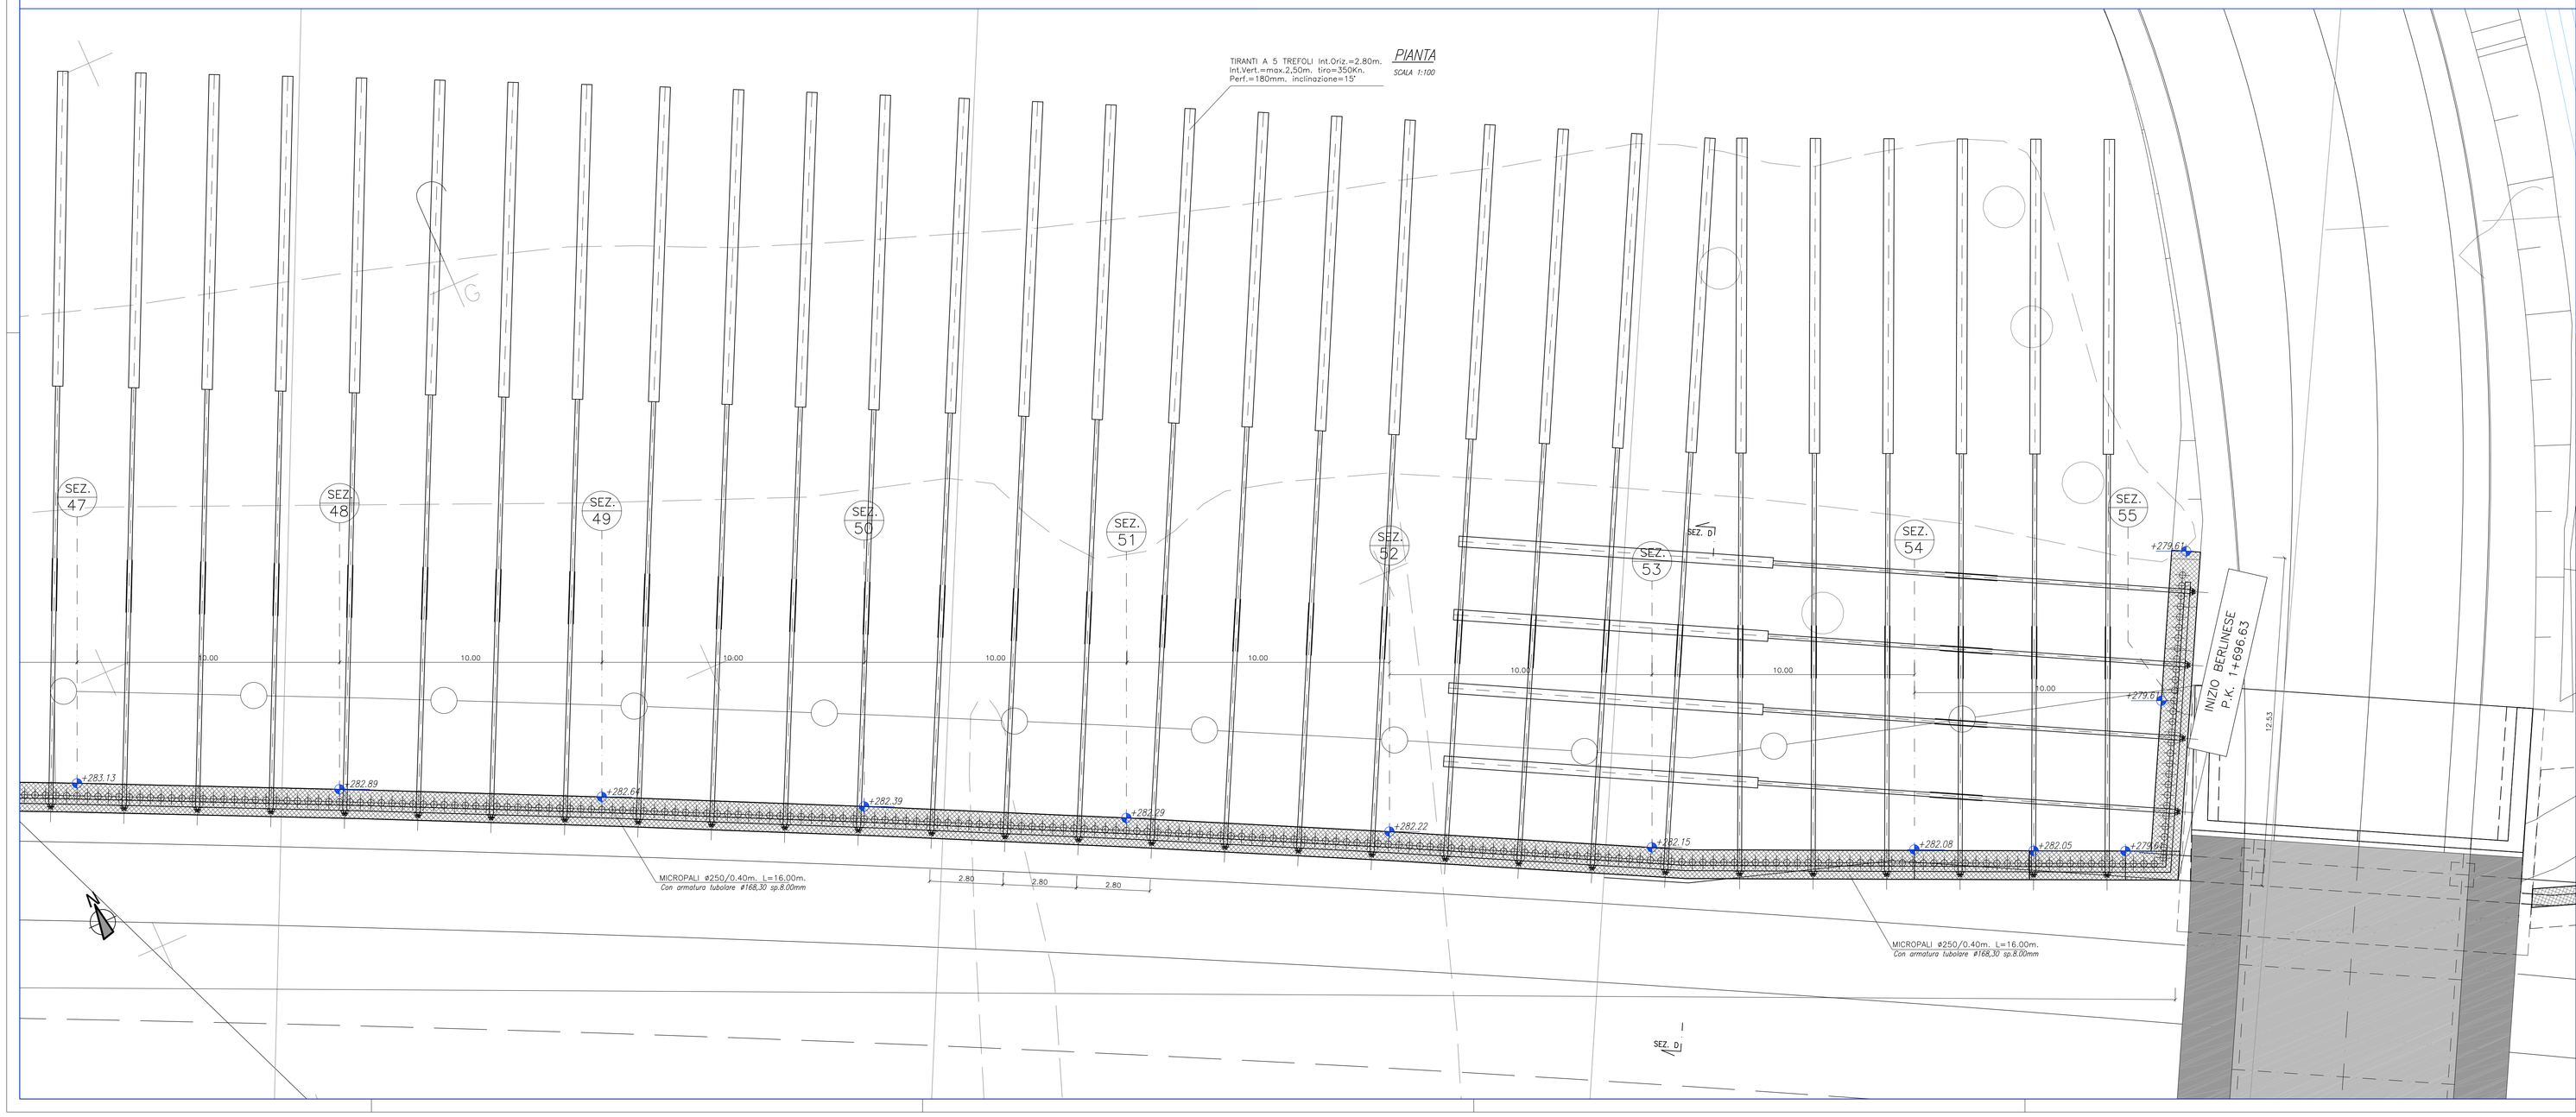


NOTA:
PER LA TABELLA MATERIALI SI RIMANDA ALL'ELABORATO:
J16L1_07_00_01_001_0101_0PD_02.dwg - OPERE D'ARTE MAGGIORI
J16L1_08_00_01_001_0101_0PD_02.dwg - OPERE D'ARTE MINORI


AUTOSTRADA BRESCIA - VERONA - VICENZA - PADOVA

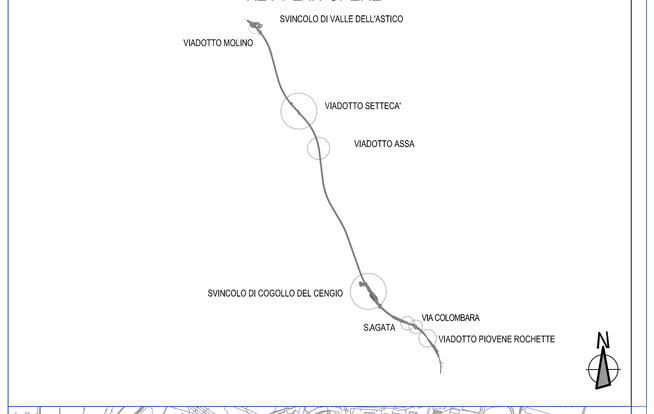*Autostrada Brescia Verona Vicenza Padova SpA*
*Via Flavio Gioia 71 37138 Verona*
*tel. 0456272222 Fax 0456200051 Casella Postale 480M www.autostpd.it*
*AREA COSTRUZIONI AUTOSTRADALI*

RINA ISO 9001:2015 ISO 14001:2015 BS OHSAS 18001:2007 Certificato integrato Qualità

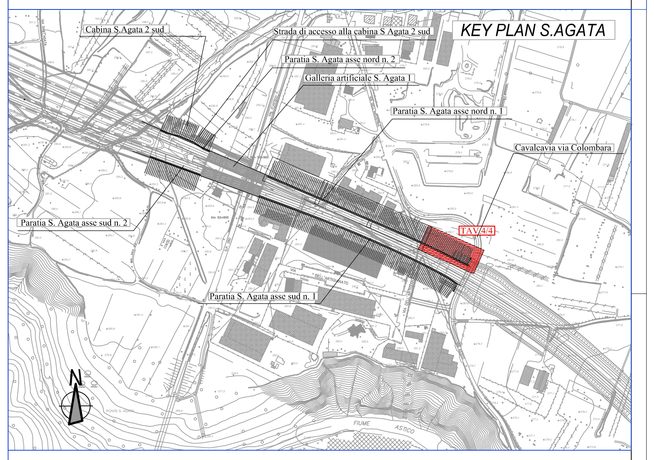
# AUTOSTRADA VALDASTICO
# A31 NORD

## 1° LOTTO
## Piovene Rocchette - Valle dell'Astico

## PROGETTO DEFINITIVO

| | |
|---|---|
| CUP | G21B1 30006 60005 |
| WBS | B25.A31N.L1 |
| COMMESSA | J16L1 |

COMMITTENTE

S.p.A. AUTOSTRADA BRESCIA VERONA VICENZA PADOVA
Area Costruzioni Autostradali

CAPO COMMESSA PER LA PROGETTAZIONE
Dott. Ing. Gabriella Costantini

PRESTATORE DI SERVIZI:
CONSORZIO RAETIA
RAPPRESENTANTE: Dott. Ing. Alberto Scotti

RESPONSABILE DELL'INTEGRAZIONE TRA LE PRESTAZIONI SPECIALISTICHE:
Technital S.p.A. - Dott. Ing. Andrea Penso

PROGETTAZIONE:
STI 3TI PROGETTI ITALIA
Il Responsabile: Dott. Ing. Gianluca Possati

ELABORATO: OPERE D'ARTE MINORI
OS02-OS03 - PARATIA
S.AGATA DA P.K.1+696.630 A P.K.2+054.590
PIANTA, PROSPETTO E SEZIONI TRASVERSALI TAV.4/5

Progressivo: 08 03 02 002 02
Rev.:

| Rev. | Data | Descrizione | Redazione | Controllo | Approvazione |
|---|---|---|---|---|---|
| 00 | MAR2.2017 | PRIMA EMISSIONE | 3TI PROGETTI - PIERUCCI | M. SORGE | S.L.POSSATI |
| 01 | GIUGNO 2017 | REVISIONE PER VERIFICA | 3TI PROGETTI - PIERUCCI | M. SORGE | S.L.POSSATI |
| 02 | LUGLIO 2017 | RECEPIMENTO OSSERVAZIONI | 3TI PROGETTI - PERUCCI | M. SORGE | S.L.POSSATI |

SCALA: 1:100/50
NOME FILE: J16L1_08_03_02_002_0405_0PD_02.dwg
DIS. PROGR. FG. LIV. REV.
J16L1_08_03_02_002_0405_0PD_02


IL PRESENTE DOCUMENTO NON POTRÀ ESSERE COPIATO, RIPRODOTTO O ALTRIMENTI PUBBLICATO, IN TUTTO O IN PARTE, SENZA IL CONSENSO SCRITTO DELLA AUTOSTRADA BS-VR-VI-PD S.P.A., OGNI UTILIZZO NON AUTORIZZATO SARÀ PERSEGUITO A NORMA DI LEGGE.
THIS DOCUMENT MAY NOT BE COPIED, REPRODUCED OR PUBLISHED, EITHER IN PART OR IN ITS ENTIRETY, WITHOUT THE WRITTEN PERMISSION OF AUTOSTRADA BRESCIA-VERONA-VICENZA-PADOVA S.P.A., UNAUTHORIZED USE WILL BE PROSECUTED BY LAW.