SEZIONE A–A

SCALA 1:50

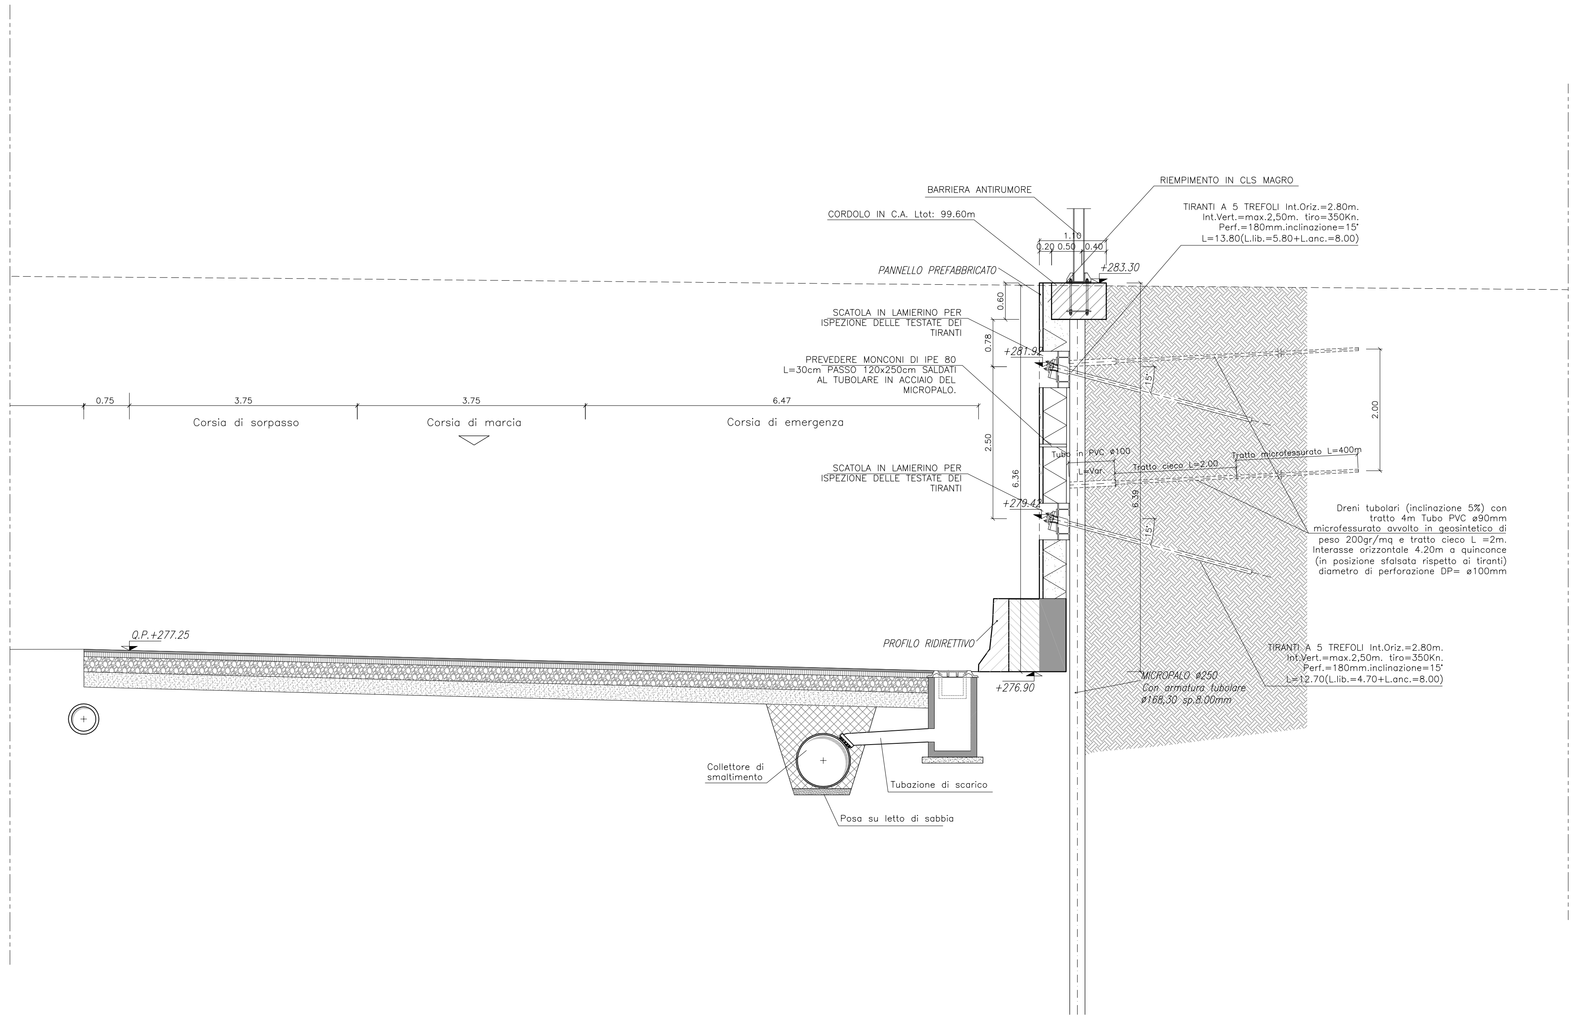

SEZIONE B–B

SCALA 1:50

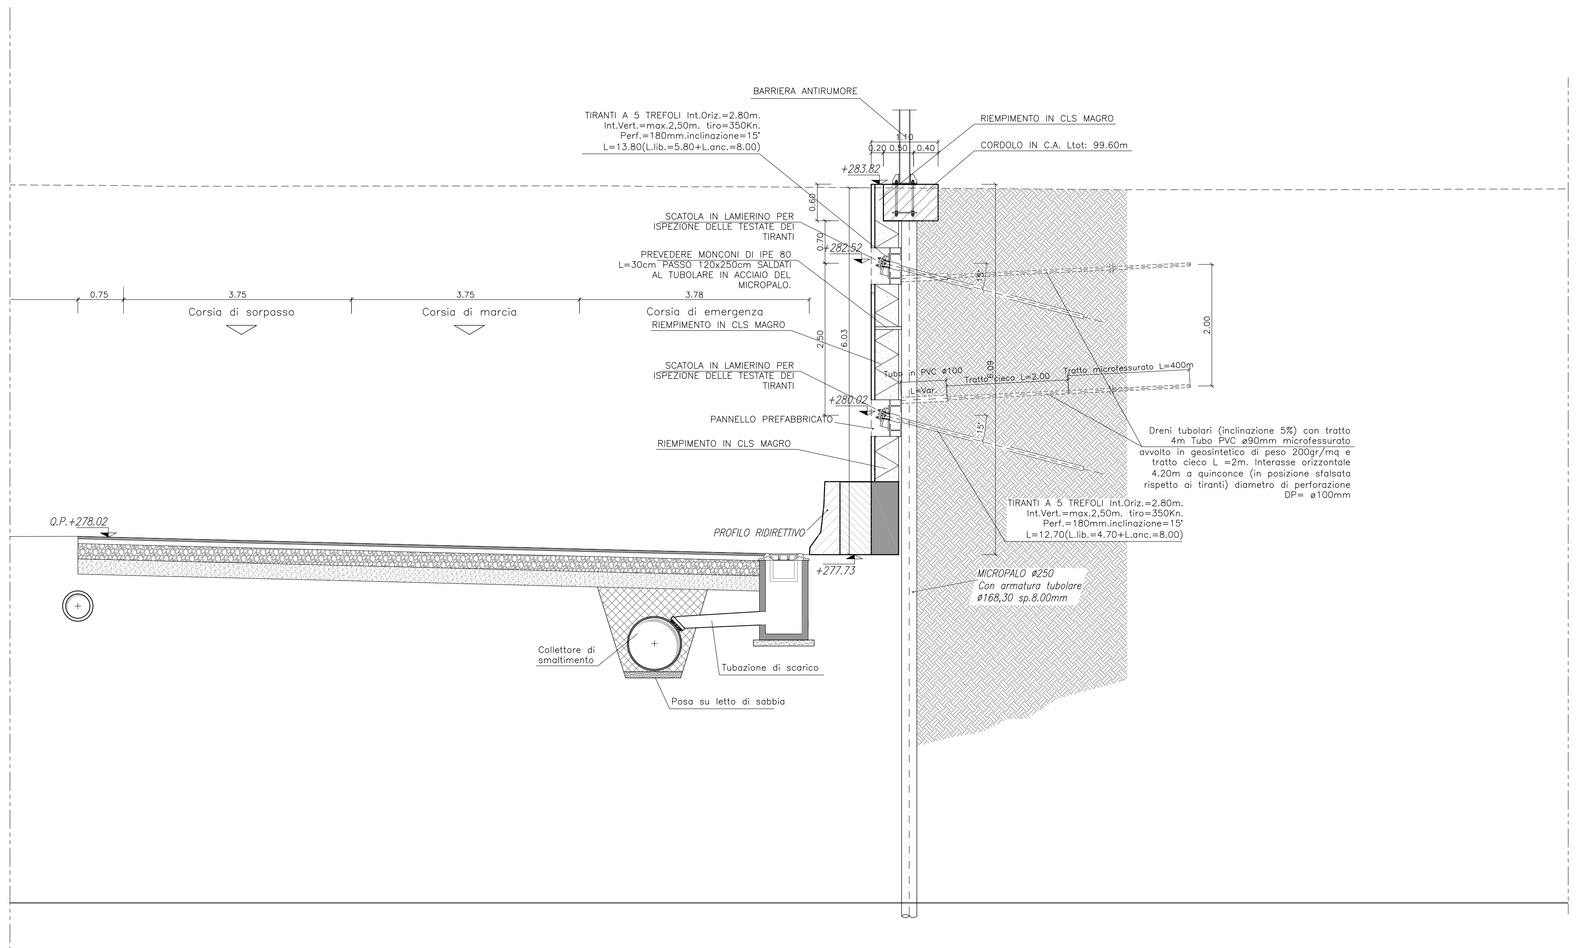

KEY PLAN OPERE

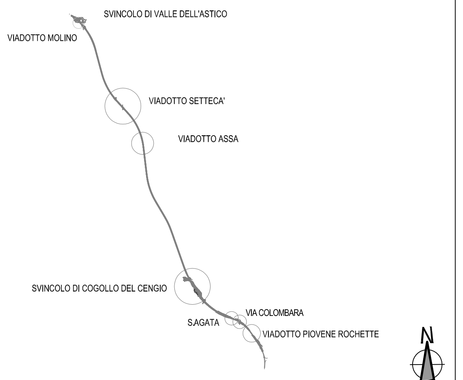

KEY PLAN S.AGATA

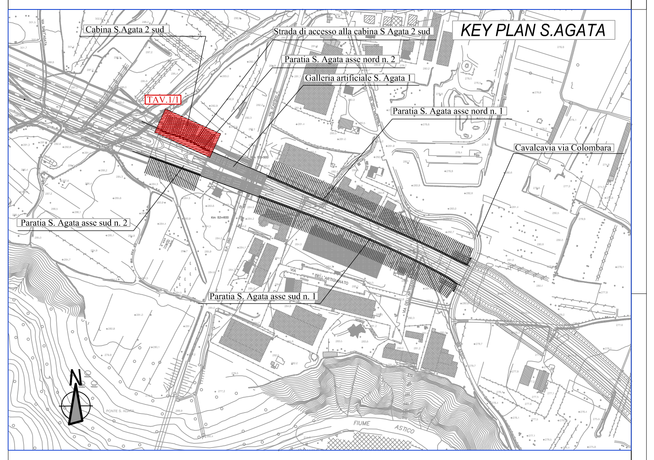

NOTA:
Per l'Incidenza Armatura vedere elaborato
J16L1-08.03.00.008.0101.0PD.00

NOTA:
Per la Tabella dei Materiali vedere elaborato
J16L1-08.00.01.001-0101-OPD-00

AUTOSTRADA BRESCIA - VERONA - VICENZA - PADOVA

Autostrada Brescia Verona Vicenza Padova SpA
Via Flavio Gioia 71 · 37135 Verona
tel. 0458272222 Fax 0458200051 · Casella Postale 480M · www.autostpd.it
AREA COSTRUZIONI AUTOSTRADALI

RINA ISO 9001:2015 · ISO 14001:2015 · BS OHSAS 18001:2007 · Certificato Integrato Qualità

AUTOSTRADA VALDASTICO A31 NORD

1° LOTTO

Piovene Rocchette - Valle dell'Astico

PROGETTO DEFINITIVO

CUP	G21B1 30006 60005
WBS	B25.A31N.L1
COMMESSA	J16L1

COMMITTENTE

S.p.A. AUTOSTRADA BRESCIA VERONA VICENZA PADOVA
Area Costruzioni Autostradali

CAPO COMMESSA PER LA PROGETTAZIONE
Dott. Ing. Gabriella Costantini

PRESTATORE DI SERVIZI:
CONSORZIO RAETIA
RAPPRESENTANTE: Dott. Ing. Alberto Scotti

RESPONSABILE DELL'INTEGRAZIONE TRA LE PRESTAZIONI SPECIALISTICHE:
Tecnital S.p.A. - D.S.A. Ing. Andrea Panso

PROGETTAZIONE:
A31 DI PROGETTI ITALIA
Il Responsabile
Dott. Ing. Stefano Luigi Passali

ELABORATO: OPERE D'ARTE MINORI
OS04 - PARATIA
S.AGATA DA P.K.2+154.500 A P.K.2+241.500 NORD
PIANTA, PROSPETTO E SEZIONI TRASVERSALI TAV.2/2

Progressivo: 08 03 03 002 02 — Rev.: 02

SCALA: 1:100/50

Rev.	Data	Descrizione	Redazione	Controllo	Approvazione
00	MARZO 2017	PRIMA EMISSIONE	TECHNITAL - REDATTO	VERIFICATO	APPROVATO
01	GIUGNO 2017	REVISIONE PER VERIFICA	TECHNITAL - REDATTO	VERIFICATO	APPROVATO
02	LUGLIO 2017	RECEPIMENTO OSSERVAZIONI	STI PROGETTI - PERUCCI	M. SORGE	S.L.PASSALI

NOME FILE: J16L1_08_03_03_002_0202_0PD_02.dwg

CM: PROGR.: FL: LAV.: RID.:

J16L1_08_03_03_002_0202_0PD_02

IL PRESENTE DOCUMENTO NON POTRA' ESSERE COPIATO, RIPRODOTTO O, IN TUTTO O IN PARTE, CEDUTO A TERZI SENZA IL CONSENSO SCRITTO DELLA AUTOSTRADA. SI RAMMENTA CHE LA AUTOSTRADA BS-VR-VI-PD S.P.A. OGNI UTILIZZO NON AUTORIZZATO SARA' PERSEGUITO A NORMA DI LEGGE.
THIS DOCUMENT MAY NOT BE COPIED, REPRODUCED OR PUBLISHED, EITHER IN PART OR IN ITS ENTIRETY, WITHOUT THE WRITTEN PERMISSION OF AUTOSTRADA BRESCIA-VERONA-VICENZA-PADOVA S.P.A., WHO RESERVES ITS LEGAL RIGHTS.