PROFILO LONGITUDINALE

SCALA 1:100

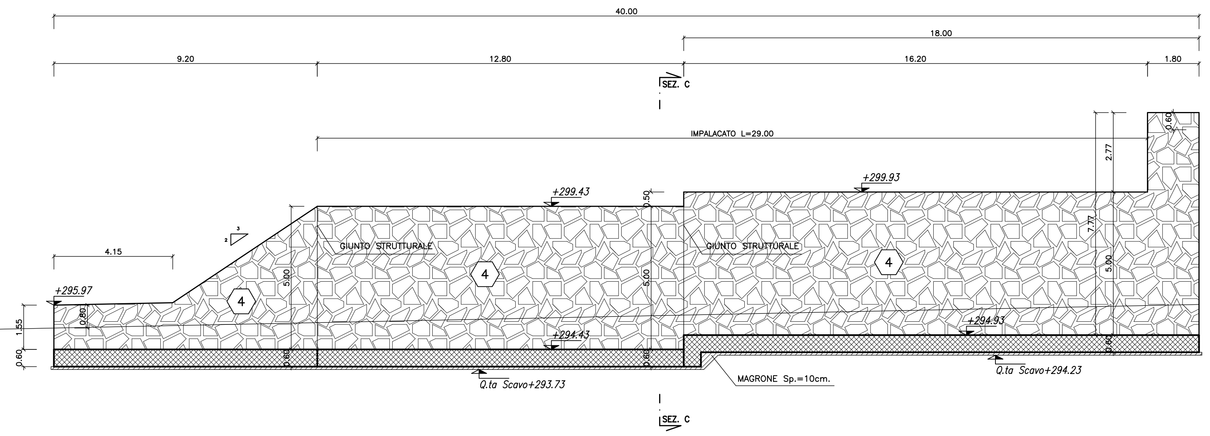

SEZIONE C-C

SCALA 1:50

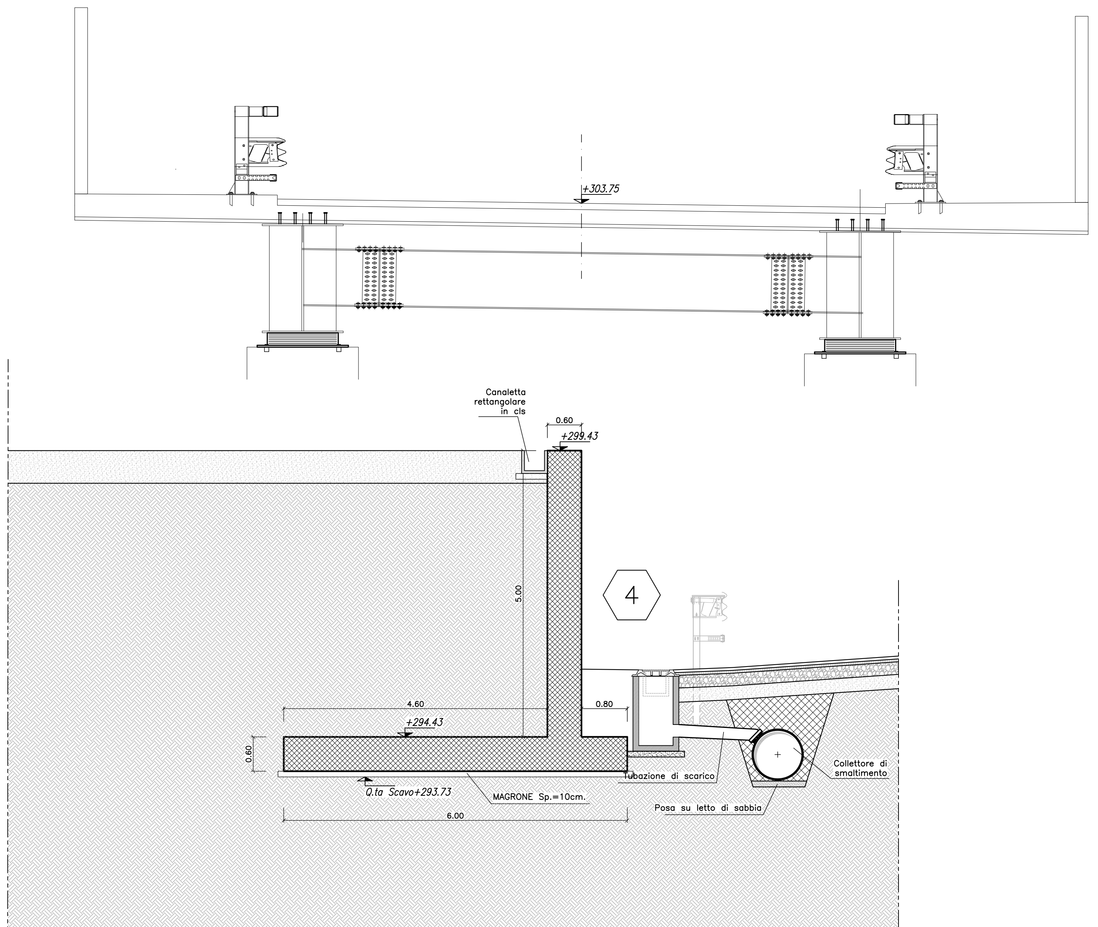

KEY PLAN OPERE

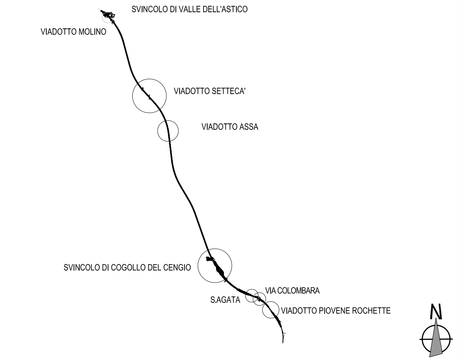

KEY PLAN SVINCOLO DI COGOLLO DEL CENGIO

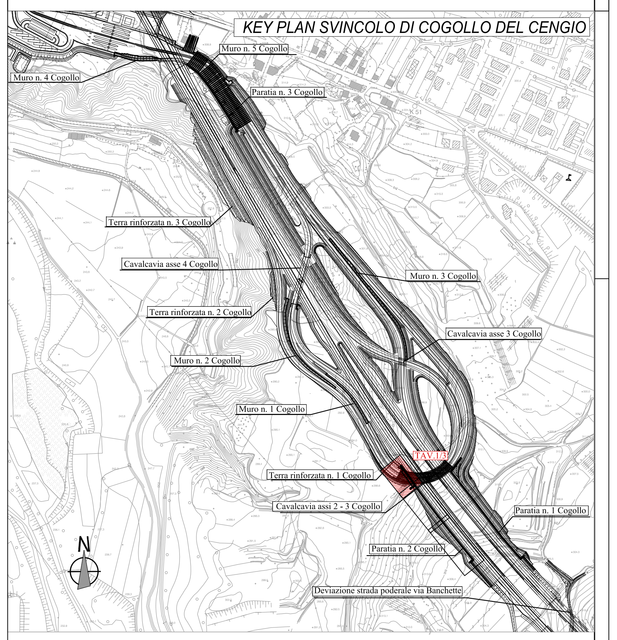

PIANTA

SCALA 1:100

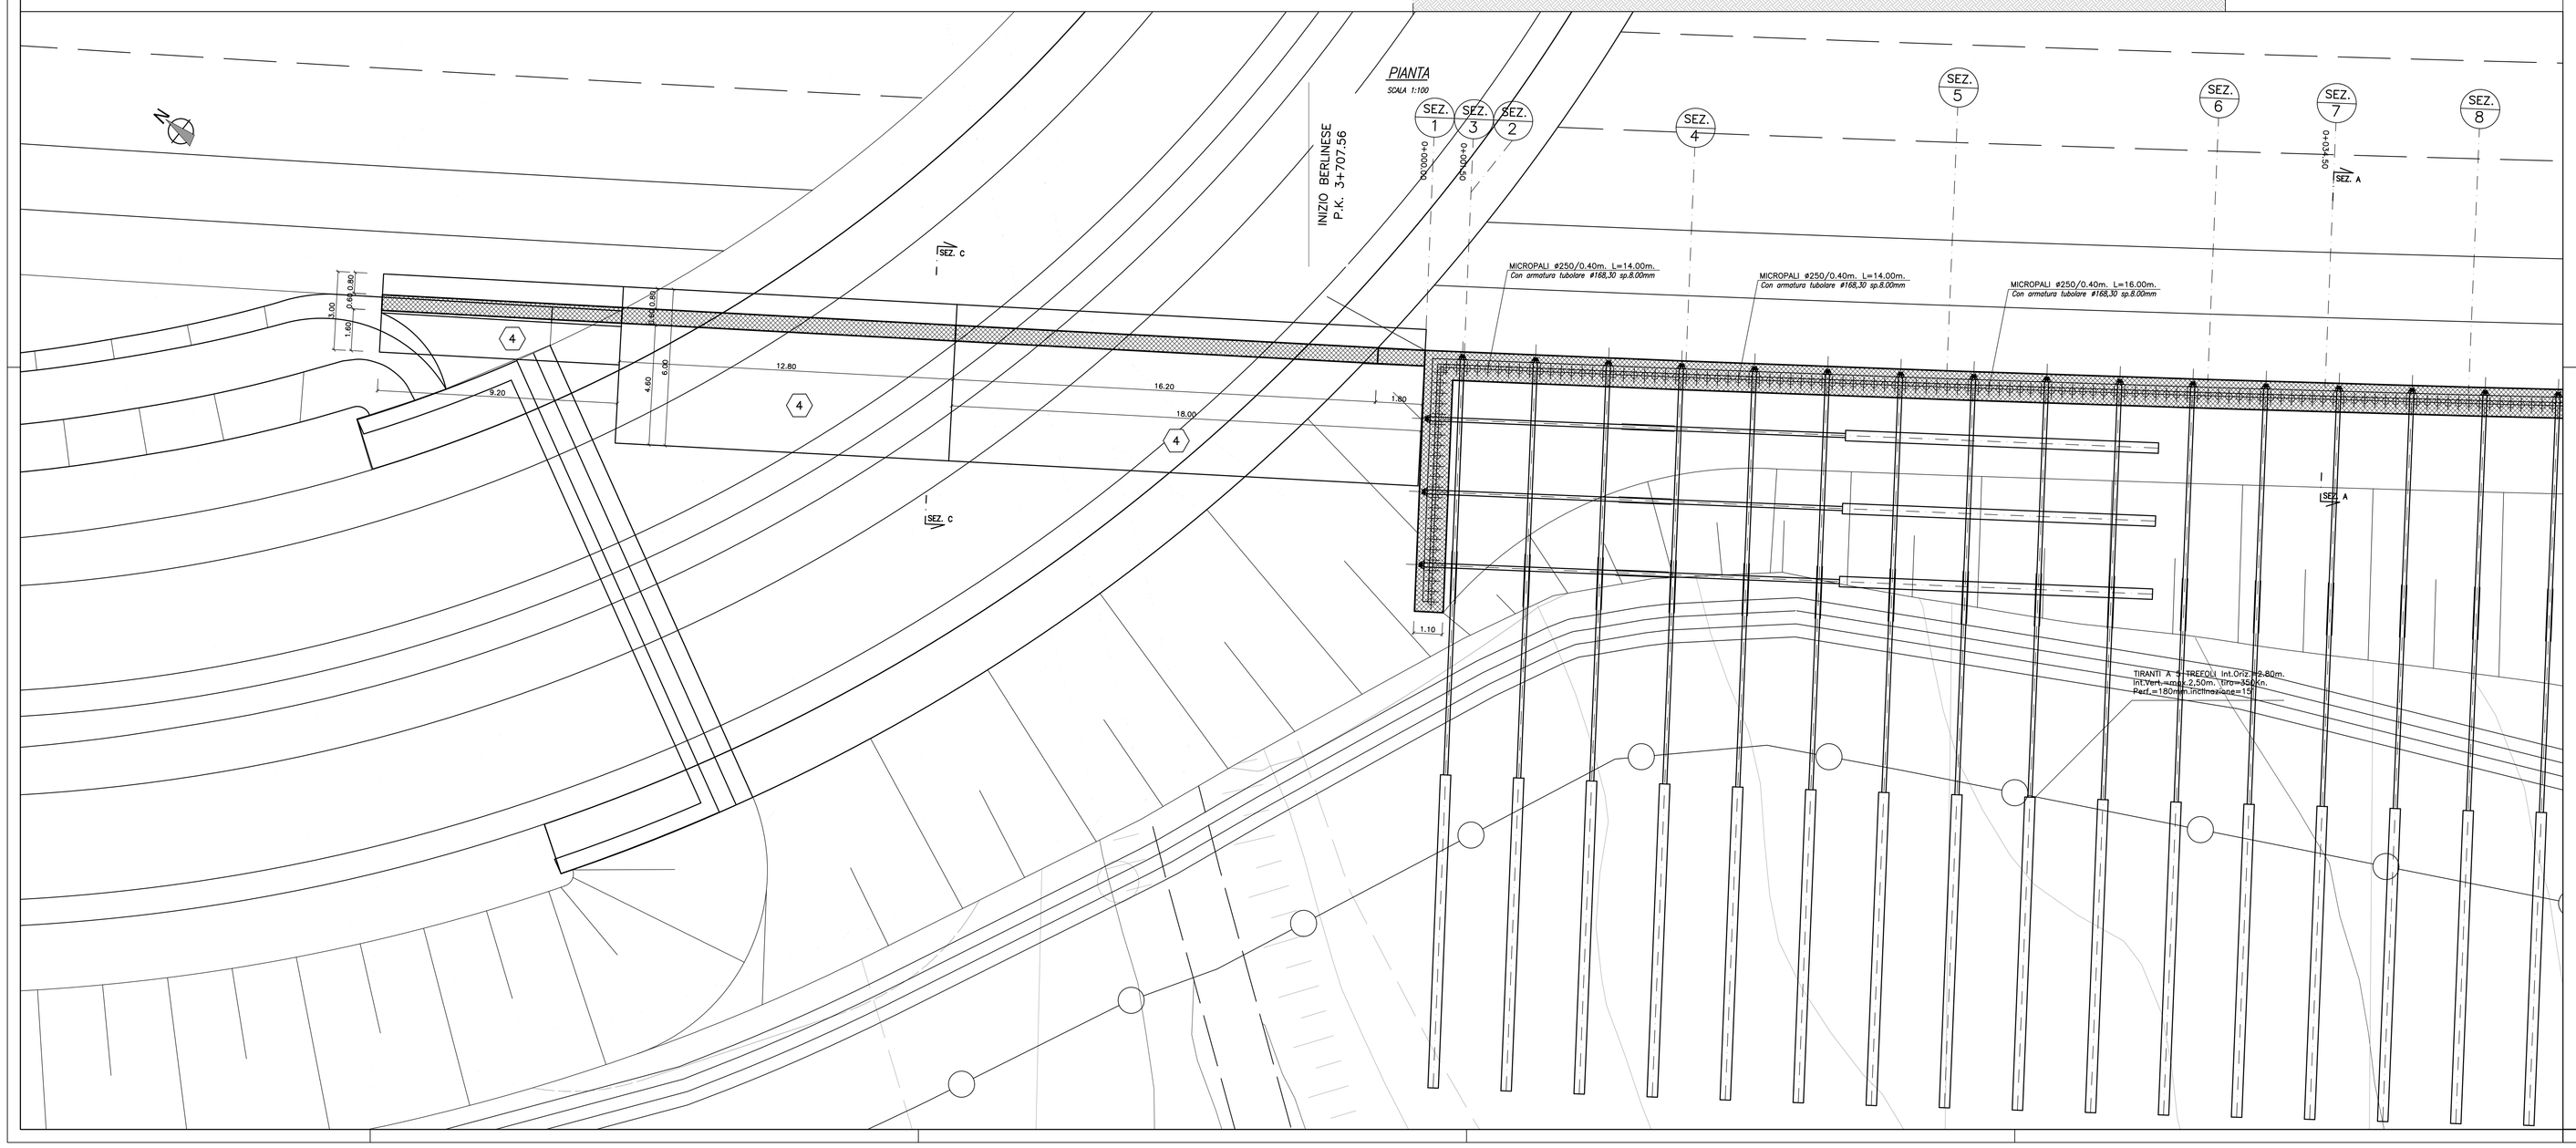

NOTA:

Per l'incidenza Armatura vedere elaborato
J16L1-08.03.00.008.0101.0PD.00

NOTA:

Per la Tabella dei Materiali vedere elaborato
J16L1-08.00.01.001-0101-OPD-00

Autostrada Brescia Verona Vicenza Padova SpA
Via Flavio Gioia 71 - 37135 Verona
tel. 0458272222 Fax 0458200051 Casella Postale 450M www.autobspd.it
AREA COSTRUZIONI AUTOSTRADALI

AUTOSTRADA VALDASTICO
A31 NORD

1° LOTTO
Piovene Rocchette - Valle dell'Astico

PROGETTO DEFINITIVO

CUP	G21B1 30006 60005
WBS	B25.A30NL1
COMMESSA	J16L1

COMMITTENTE: S.p.A. AUTOSTRADA BRESCIA VERONA VICENZA PADOVA
Area Costruzioni Autostradali

CAPO COMMESSA PER LA PROGETTAZIONE
Dott. Ing. Gabriello Costantini

PRESTATORE DI SERVIZI:
CONSORZIO RAETIA
RAPPRESENTANTE: Dot. Ing. Alberto Scotti

RESPONSABILE DELL'INTEGRAZIONE TRA LE PRESTAZIONI SPECIALISTICHE:
Technital S.p.A. - Ing. Angelo Tanso

PROGETTAZIONE:
Dott. Ing. Gabriele Pirrucci
Dott. Ing. Massimo Possati

ELABORATO: OPERE D'ARTE MINORI
OS07 - PARATIA
SVINCOLO COGOLLO DEL CENGIO DA P.K.3+707.56 A P.K.3+864.98
PIANTA, PROSPETTO E SEZIONI TRASVERSALI TAV.1/4

Progressivo: 08 03 05 002 02
Rev.

Rev.	Data	Descrizione	Redazione	Controllo	Approvazione
00	MAGGIO 2017	PRIMA EMISSIONE	TECHNITAL - REDATTO	VERIFICATO	APPROVATO
01	GIUGNO 2017	REVISIONE PER VERIFICA	TECHNITAL - REDATTO	VERIFICATO	APPROVATO
02	LUGLIO 2017	RECEPIMENTO OSSERVAZIONI	STS PROGETTI - PIERUCCI	M. SORGE	S.LPOSSATI

SCALA: 1:100/50

NOME FILE: J16L1_08_03_05_002_0104_OPD_02.dwg

CM	PROGR.	FG.	SH.	REV.
	J16L1_08_03_05_002_0104_OPD_02			

IL PRESENTE DISEGNO NON POTRA' ESSERE COPIATO, RIPRODOTTO O IN TUTTO O IN PARTE, SENZA IL CONSENSO SCRITTO DELLA AUTOSTRADA. SI AVVERTE CHE LA COPIA O RIPRODUZIONE SARA' PERSEGUITA A NORMA DI LEGGE.
THIS DOCUMENT MAY NOT BE COPIED, REPRODUCED OR PUBLISHED, EITHER IN PART OR AS ITS CONTENTS, WITHOUT THE WRITTEN PERMISSION OF AUTOSTRADA BRESCIA-VERONA-VICENZA-PADOVA S.p.A., WHO RESERVES ITS LEGAL RIGHTS.