PIANTA SCAVI

SCALA 1:200

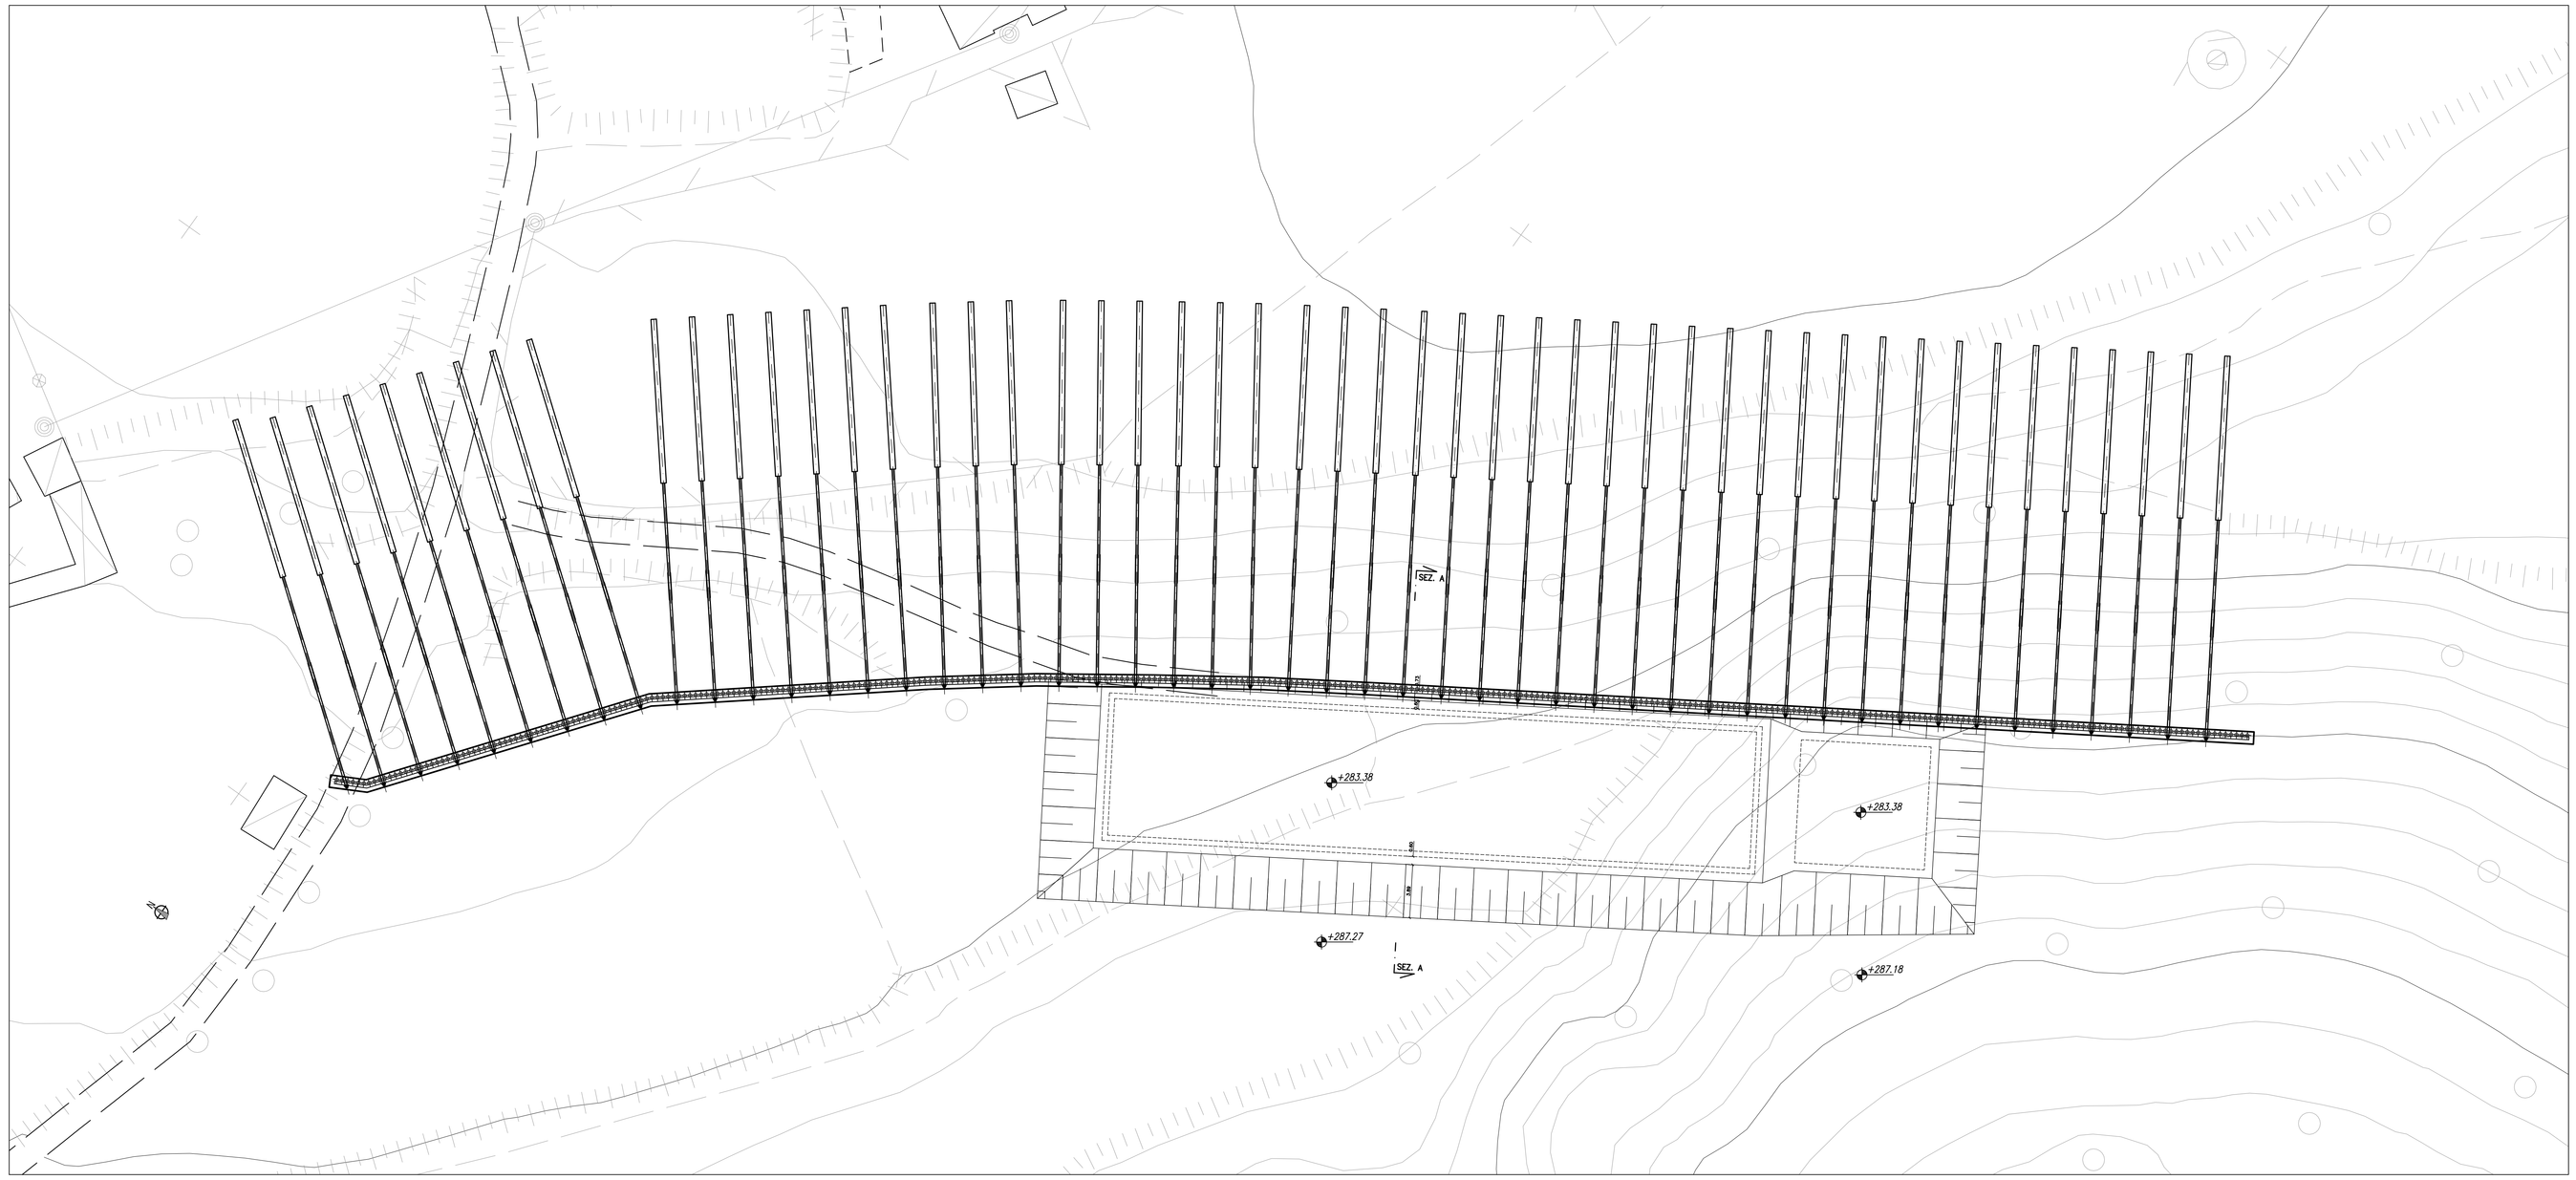

KEY PLAN OPERE

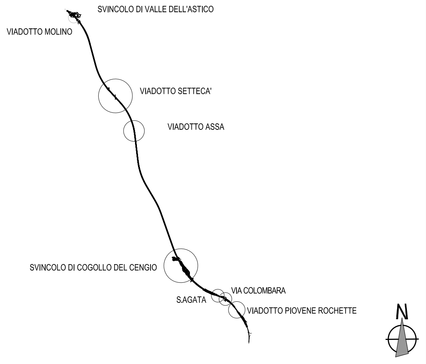

KEY PLAN SVINCOLO DI COGOLLO DEL CENGIO

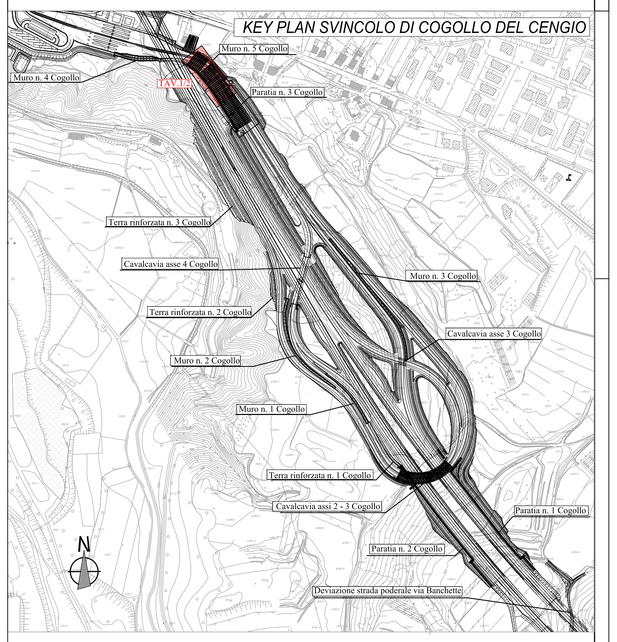

NOTA:
Per l'Incidenza Armatura vedere elaborato
J16L1-08.03.00.008.0101.0PD.00

NOTA:
Per la Tabella dei Materiali vedere elaborato
J16L1-08.00.01.001-0101-OPD-00

SEZIONE TRASVERSALE A–A

SCALA 1:100

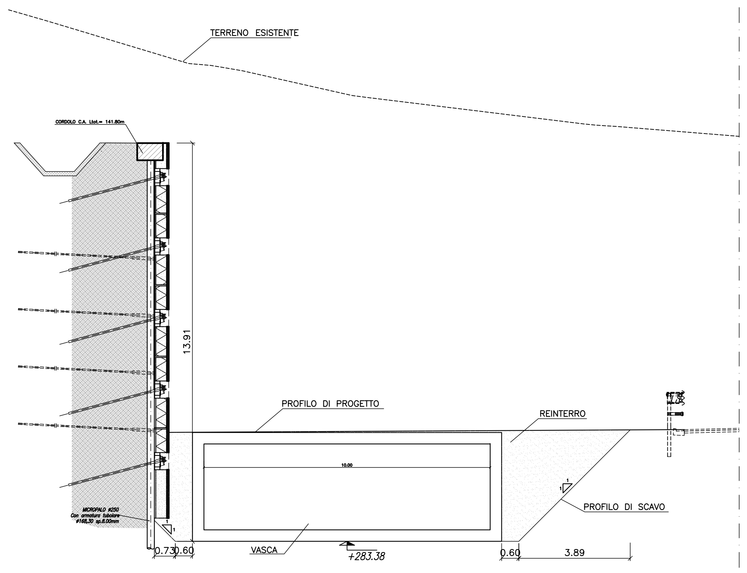

PROFILO LONGITUDINALE

SCALA 1:100

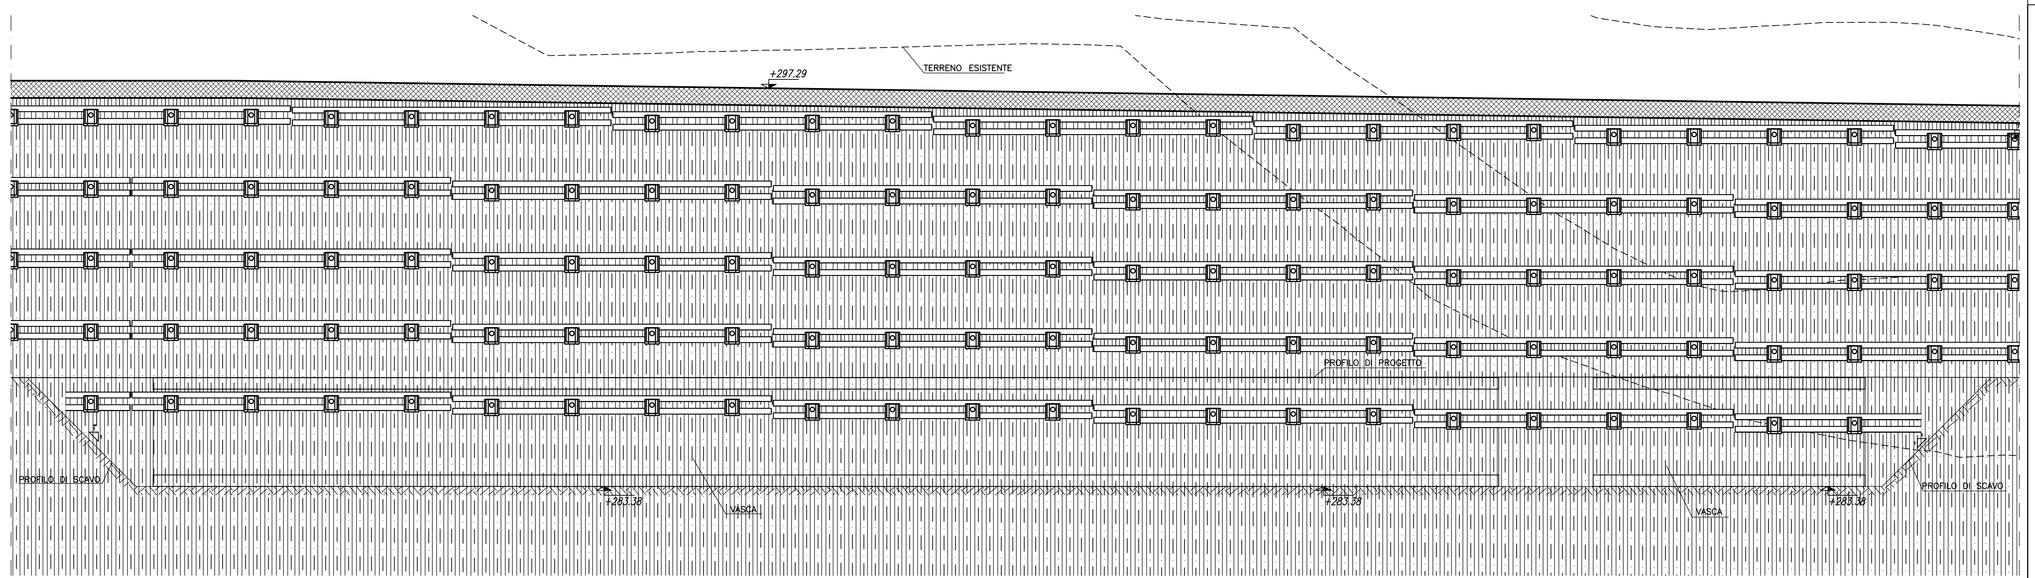

AUTOSTRADA BRESCIA - VERONA - VICENZA - PADOVA

Autostrada Brescia Verona Vicenza Padova SpA
Via Flavio Gioia 71 37135 Verona
tel. 0458272222 Fax 0458200051 Casella Postale 490M www.autobsvr.it
AREA COSTRUZIONI AUTOSTRADALI

RINA
SOCIETÀ CERTIFICATA
UNI EN ISO 9001:2000
RINA Certificazione Qualità

AUTOSTRADA VALDASTICO
A31 NORD

1° LOTTO
Piovene Rocchette - Valle dell'Astico

PROGETTO DEFINITIVO

CUP	G21B1 30006 60005
WBS	B5A1NN1
COMMESSA	J16L1

COMMITTENTE

AUTOSTRADA BRESCIA - VERONA - VICENZA - PADOVA
S.p.A. AUTOSTRADA BRESCIA VERONA VICENZA PADOVA
Area Costruzioni Autostradali

CAPO COMMESSA
PER LA PROGETTAZIONE
Dott. Ing. Gabriella Costantini

PRESTATORE DI SERVIZI:
CONSORZIO RAETIA
RAPPRESENTANTE: Dott. Ing. Alberto Scotti

RESPONSABILE DELL'INTEGRAZIONE
TRA LE PRESTAZIONI SPECIALISTICHE:
Technital S.p.A. - Ing. Fabio G. Tarso

PROGETTAZIONE:
TTI RT PROGETTI ENGA
Il Responsabile
Dott. Ing. Gianfranco Rossati

ELABORATO: OPERE D'ARTE MINORI
OS11 - PARATIA
SVINCOLO COGOLLO DEL CENGIO DA P.K.4+514.480 A P.K.4+654.430
PIANTA SCAVI E SEZIONI TAV. 1/1

Progressivo: 08 03 06 D0 3 0 2 — Rev.:

SCALA: 1:200/100

NOME FILE: J16L1_08_03_06_003_0101_0PD_02.dwg

CIG: — CUI: — REGR. — TL — UR — RDL:
J16L1_08_03_06_003_0101_0PD_02

Rev.	Data	Descrizione	Redazione	Controllo	Approvazione
00	MARZO 2017	PRIMA EMISSIONE	TECHNITAL - REDATTO	VERIFICATO	APPROVATO
01	OTTOBRE 2017	REVISIONE PER VERIFICA	TECHNITAL - REDATTO	VERIFICATO	APPROVATO
02	LUGLIO 2017	RECEPIMENTO OSSERVAZIONI	3TI PROGETTI - PERUCCI	M. GORGE	E.L.POGIATI

IL PRESENTE DOCUMENTO NON POTRA' ESSERE COPIATO, RIPRODOTTO O ALTRIMENTI PUBBLICATO, IN TUTTO O IN PARTE, SENZA IL CONSENSO SCRITTO DELLA AUTOSTRADA BRESCIA-VERONA-VICENZA-PADOVA S.p.A., OVVERO PALESE NON AUTORIZZATO. DANI PREVEDUTI DALLA NORMA DI LEGGE.
THIS DOCUMENT MAY NOT BE COPIED, REPRODUCED OR PUBLISHED, EITHER IN WHOLE OR IN PART, EITHER DIRECTLY WITHOUT THE WRITTEN PERMISSION OF AUTOSTRADA BRESCIA-VERONA-VICENZA-PADOVA S.p.A., OTHERWISE THAN FOR LEGAL USE AND THE PROVISIONS OF LAW.