PROFILO LONGITUDINALE

SCALA 1:100

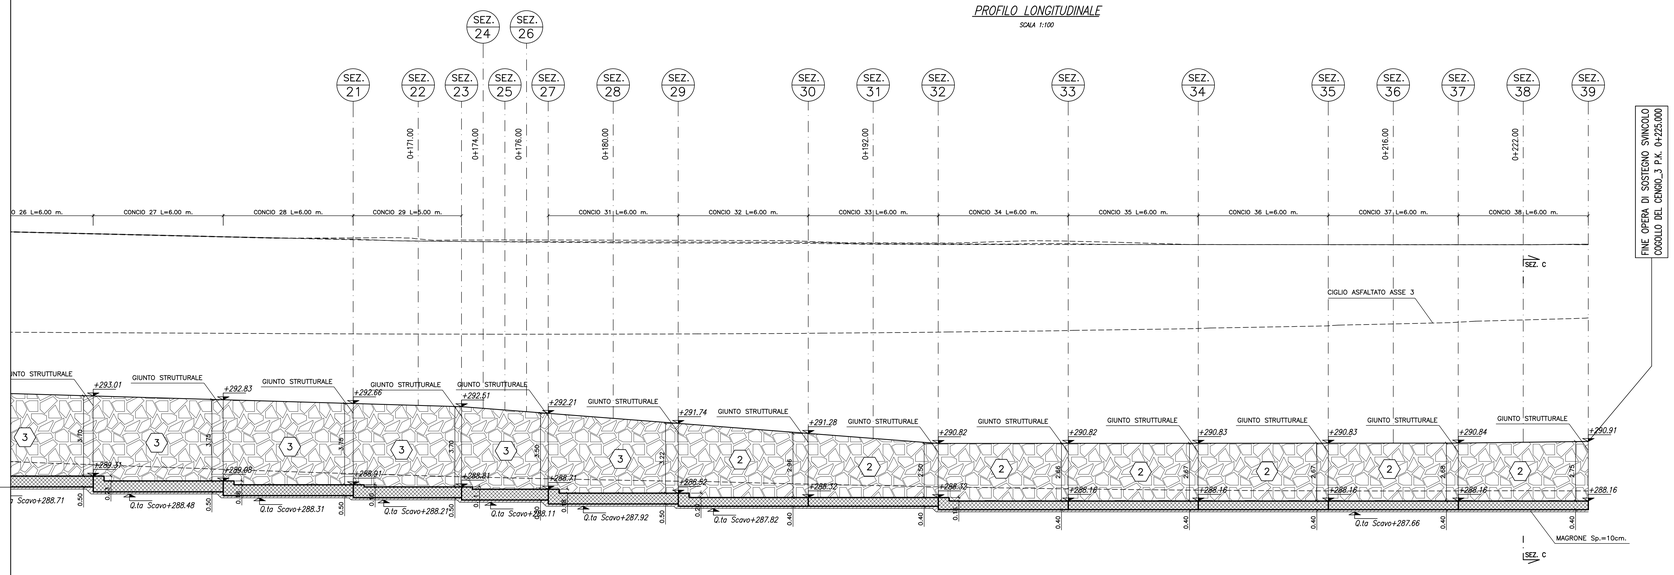

PIANTA

SCALA 1:100

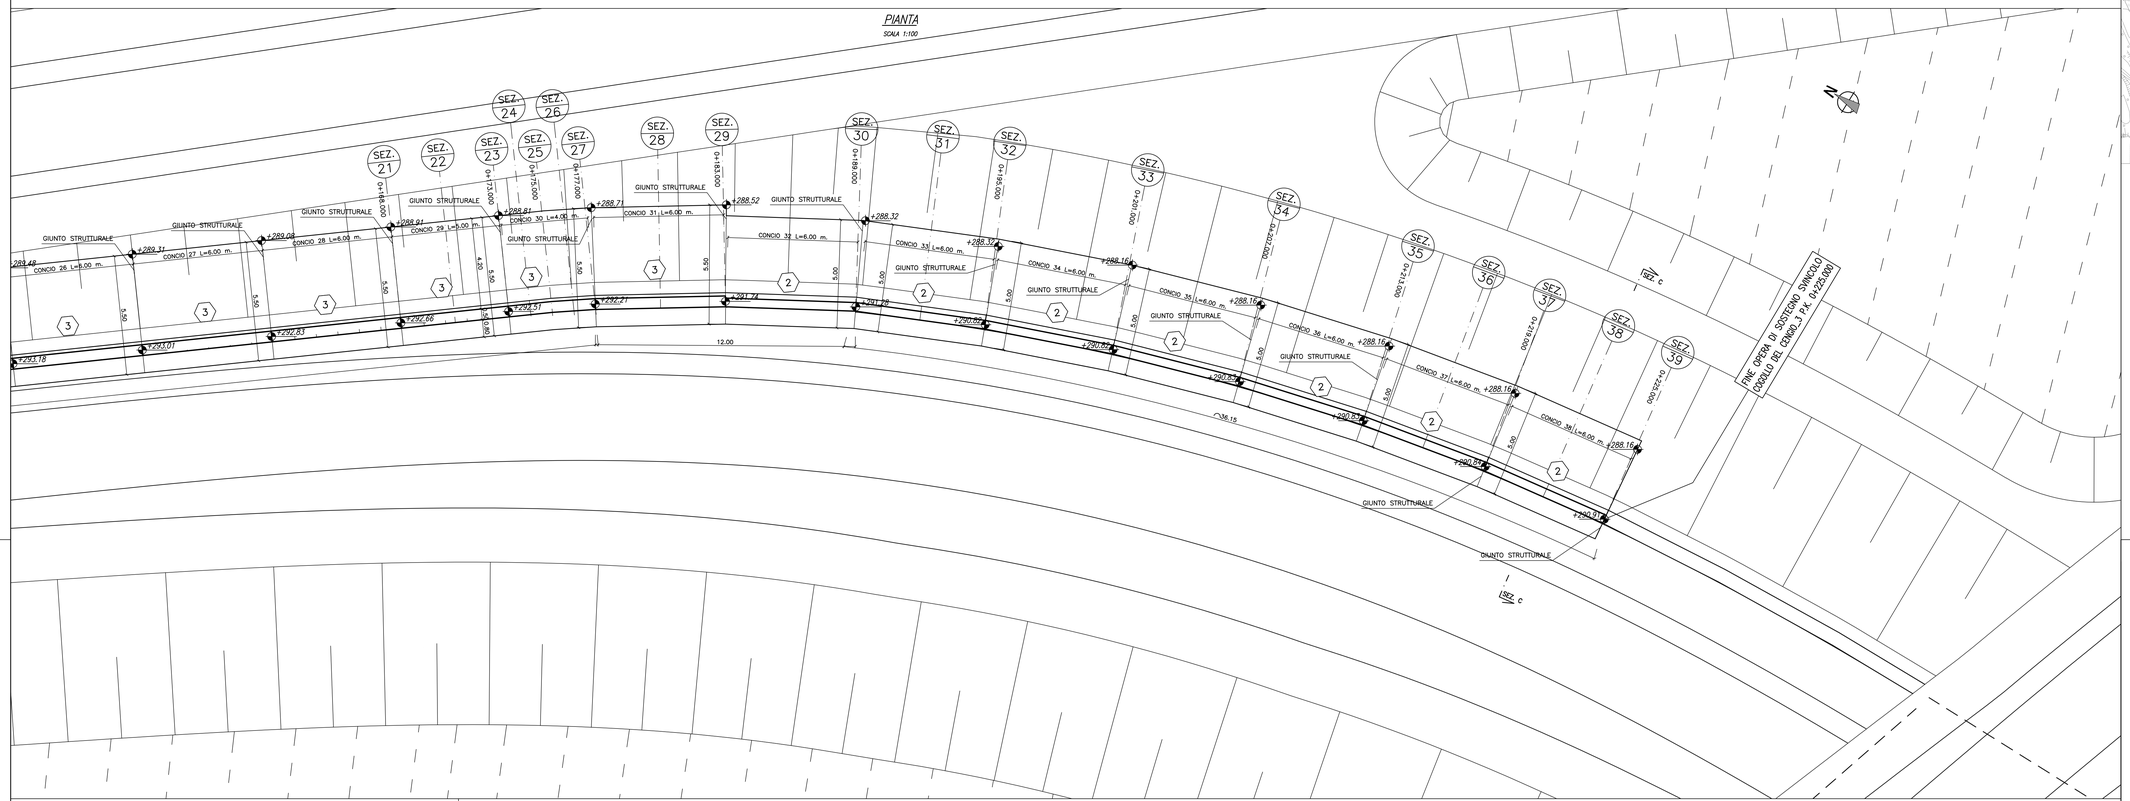

SEZIONE TRASVERSALE C–C

SCALA 1:50

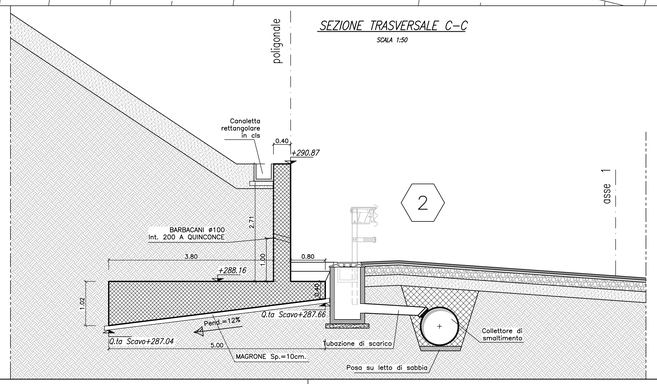

KEY PLAN OPERE

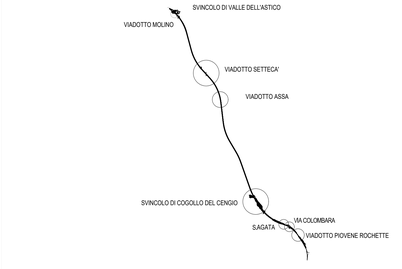

KEY PLAN SVINCOLO DI COGOLLO DEL CENGIO

NOTA:
Per l'Incidenza Armatura vedere elaborato J16L1-08.03.00.008.0101.OPD.00

NOTA:
Per la Tabella dei Materiali vedere elaborato J16L1-08.00.01.001-0101-OPD-00

AUTOSTRADA BRESCIA - VERONA - VICENZA - PADOVA

Autostrada Brescia Verona Vicenza Padova SpA
Via Flavio Gioia 71 · 37135 Verona
tel. 0458272222 Fax 0458200051 · Casella Postale 460M · www.autobspd.it
AREA COSTRUZIONI AUTOSTRADALI

RINA ISO 9001 ISO 14001 OHSAS 18001 Certified Integrated System

AUTOSTRADA VALDASTICO
A31 NORD

1° LOTTO
Piovene Rocchette - Valle dell'Astico

PROGETTO DEFINITIVO

CUP G21B1 30006 60005
WBS B25.A3NL1
COMMESSA J16L1

COMMITTENTE
S.p.A. AUTOSTRADA BRESCIA VERONA VICENZA PADOVA
Area Costruzioni Autostradali

CAPO COMMESSA PER LA PROGETTAZIONE
Dott. Ing. Gabriella Costantini

PRESTATORE DI SERVIZI:
CONSORZIO RAETIA
RAPPRESENTANTE: Dott. Ing. Alberto Scotti

RESPONSABILE DELL'INTEGRAZIONE TRA LE PRESTAZIONI SPECIALISTICHE:
Technital S.p.A. - Ing. Alessandro Renso

PROGETTAZIONE:
371 PROGETTI ITALIA
Il Progettista
Dott. Ing. Lorenzo Lorenzi
Dott. Ing. Gabriele Lorenzi

ELABORATO: OPERE D'ARTE MINORI
OS08 - OPERA DI SOSTEGNO
SVINCOLO COGOLLO DEL CENGIO_3 DA P.K.0+000.000 A P.K.0+243.000
PIANTA, PROSPETTO E SEZIONI TRASVERSALI TAV.3/3

Progressivo 08 03 09 001 02 — Rev.

Rev.	Data	Descrizione	Redazione	Controllo	Approvazione
00	MAGG.2017	PRIMA EMISSIONE	TECHNITAL - REDATTO	VERIFICATO	APPROVATO
01	GIUGNO 2017	REVISIONE PER ADEGUAMENTO CARTIGLIO	TECHNITAL - REDATTO	VERIFICATO	APPROVATO
02	LUGLIO 2017	RECEPIMENTO OSSERVAZIONI	371 PROGETTI - PERUCCI	M. BORGE	S.L.PUSSETTI

SCALA: 1:100/50
NOME FILE: J16L1_08_03_09_001_0302_0PD_02.dwg
CM PROGR FG LIV REV
J16L1_08_03_09_001_0302_0PD_02

IL PRESENTE DOCUMENTO NON POTRA' ESSERE COPIATO, RIPRODOTTO O ALTRIMENTI PUBBLICATO, IN TUTTO O IN PARTE, SENZA IL CONSENSO SCRITTO DELLA AUTOSTRADA BS-VR-VI-PD S.P.A.. OGNI UTILIZZO NON AUTORIZZATO SARA' PERSEGUITO A NORMA DI LEGGE.
THIS DOCUMENT MAY NOT BE COPIED, REPRODUCED OR PUBLISHED, EITHER IN PART OR IN ITS ENTIRETY, WITHOUT THE WRITTEN PERMISSION OF AUTOSTRADA BRESCIA-VERONA-VICENZA-PADOVA S.P.A.. UNAUTHORIZED USE WILL BE PROSECUTE BY LAW.