PROFILO LONGITUDINALE

SCALA 1:100

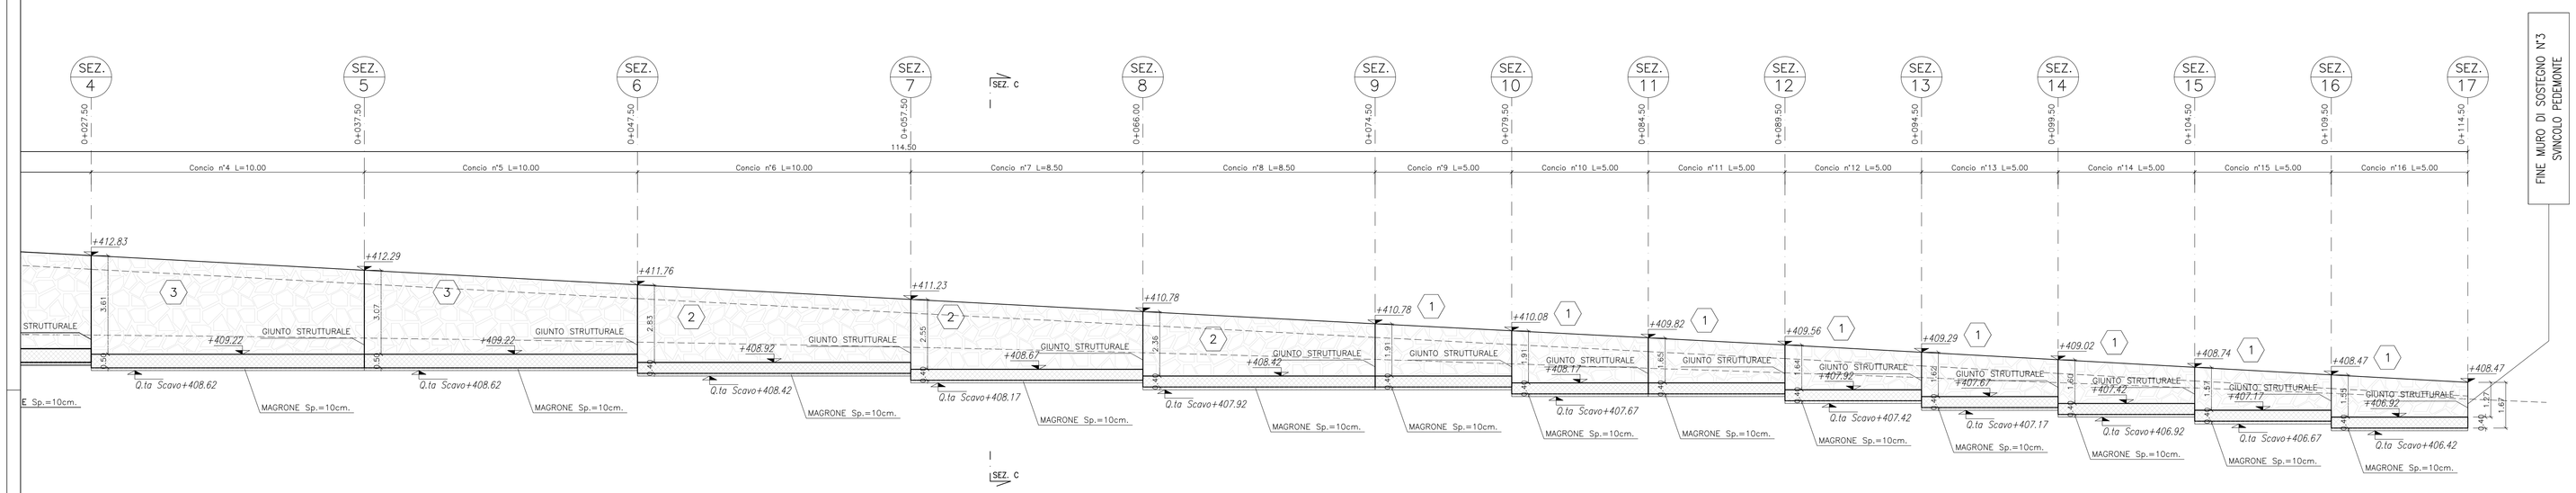

PIANTA

SCALA 1:100

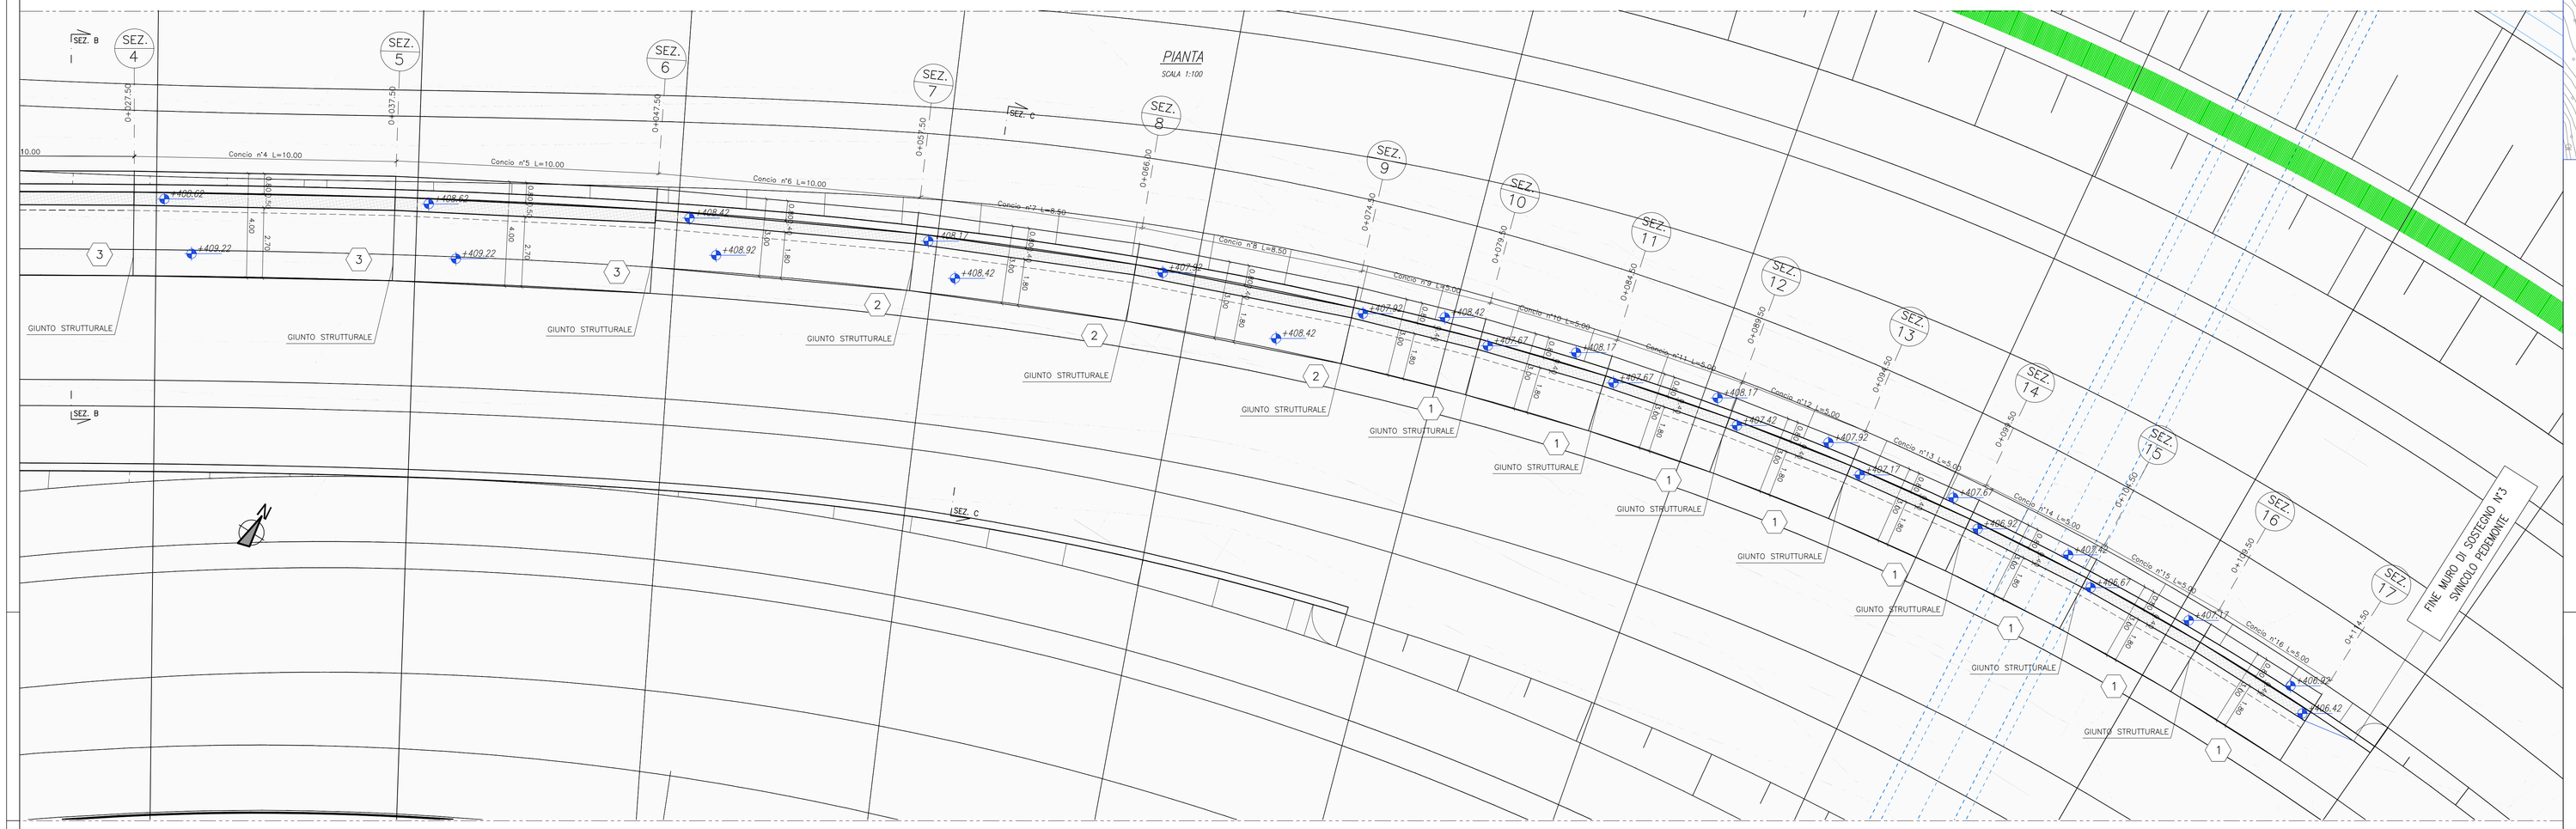

SEZIONE TRASVERSALE C–C

SCALA 1:50

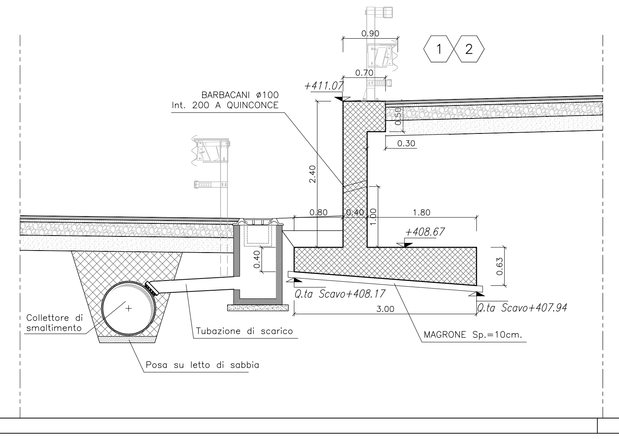

KEY PLAN OPERE

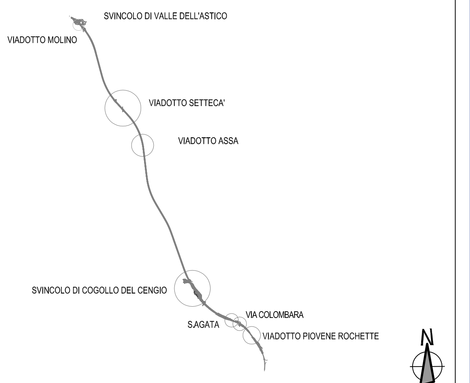

KEY PLAN VALLE DELL'ASTICO

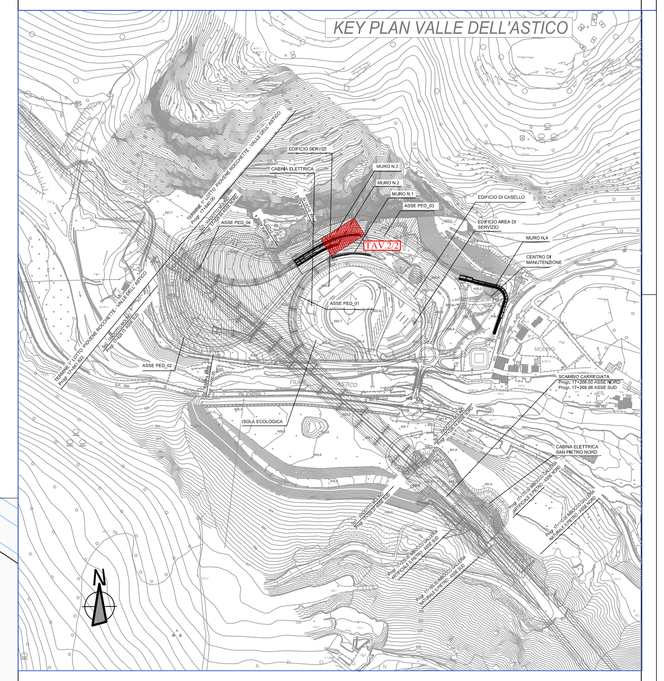

NOTA:
Per l'Incidenza Armatura vedere elaborato
J16L1-08.03.00.008.0101.0PD.00

NOTA:
Per la Tabella dei Materiali vedere elaborato
J16L1-08.00.01.001-0101-OPD-00

AUTOSTRADA BRESCIA - VERONA - VICENZA - PADOVA

Autostrada Brescia Verona Vicenza Padova SpA
Via Flavio Gioia 71 37135 Verona
tel. 0456272222 Fax 0456200051 Casella Postale 460M www.autostpd.it
AREA COSTRUZIONI AUTOSTRADALI

RINA ISO 9001:2007 SER.N. 9120.IT.Rev.00 07/07 Certification System

AUTOSTRADA VALDASTICO
A31 NORD

1° LOTTO
Piovene Rocchette - Valle dell'Astico

PROGETTO DEFINITIVO

CUP	E21B1 30006 60005
WBS	B25.A37/L1
COMMESSA	J16L1

COMMITTENTE

AUTOSTRADA BRESCIA - VERONA - VICENZA - PADOVA

S.p.A. AUTOSTRADA BRESCIA VERONA VICENZA PADOVA
Area Costruzioni Autostradali

CAPO COMMESSA PER LA PROGETTAZIONE
Dott. Ing. Gabriella Costantini

PRESTATORE DI SERVIZI:
CONSORZIO RAETIA
RAPPRESENTANTE: Dott. Ing. Alberto Scotti

RESPONSABILE DELL'INTEGRAZIONE TRA LE PRESTAZIONI SPECIALISTICHE:
Ing. Andrea Renso
Technital S.p.A. - Dott. Ing. Andrea Renso

PROGETTAZIONE:
Il Responsabile
Dott.Ing. Stefano Luigi Rossati

ELABORATO:
OPERE D'ARTE MINORI
OS15 - OPERA DI SOSTEGNO
SVINCOLO PEDEMONTE - MURO N°3 + MURO AD U
PIANTA, PROSPETTO E SEZIONI TRASVERSALI TAV. 2/2

Progressivo: 08 03 14 002 02
Rev.:

Rev.	Data	Descrizione	Redazione	Controllo	Approvazione
00	MARZO 2017	PRIMA EMISSIONE	TECHNITAL - REDATTO	VERIFICATO	APPROVATO
01	GIUGNO 2017	REVISIONE PER ADEGUAMENTO CARTIGLIO	TECHNITAL - REDATTO	VERIFICATO	APPROVATO
02	LUGLIO 2017	RECEPIMENTO OSSERVAZIONI	3TI PROGETTI - PIERUCCI	M. BORGE	S.L.POSSATI

SCALA: 1:100/50
NOME FILE: J16L1_08_03_14_002_0202_0PD_02.dwg
DI PROGR FIL LIV. REV.
J16L1_08_03_14_002_0202_0PD_02

IL PRESENTE DOCUMENTO NON POTRA' ESSERE COPIATO, RIPRODOTTO O, IN TRANSITO PUBBLICATO, IN TUTTO O IN PARTE, SENZA IL CONSENSO SCRITTO DELLA AUTOSTRADA BS-VR-VI-PD S.P.A., OGNI UTILIZZO NON AUTORIZZATO SARA' PERSEGUITO A NORMA DI LEGGE.
THIS DOCUMENT MAY NOT BE COPIED, REPRODUCED OR PUBLISHED, EITHER IN PART OR IN ITS ENTIRETY, WITHOUT THE WRITTEN PERMISSION OF AUTOSTRADA BRESCIA-VERONA-VICENZA-PADOVA S.P.A., UNAUTHORIZED USE WILL BE PROSECUTED BY LAW.