



TOMBINO SCATOLARE 2.00X2.00
IN04
SCALA 1:100

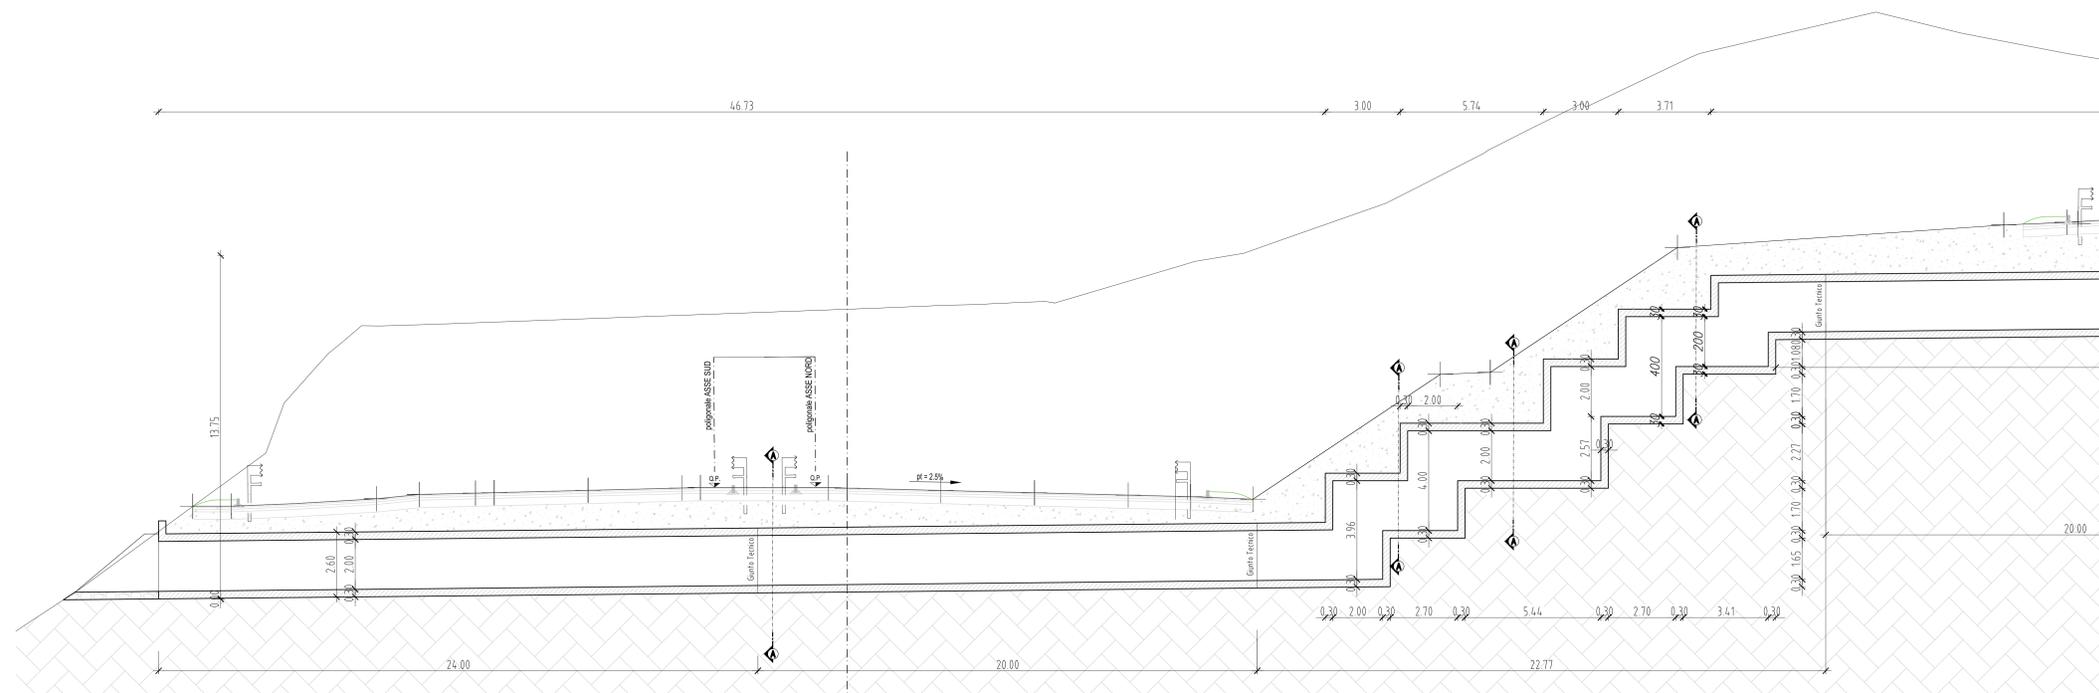


TOMBINO SCATOLARE 2.00X2.00
IN04
SCALA 1:100


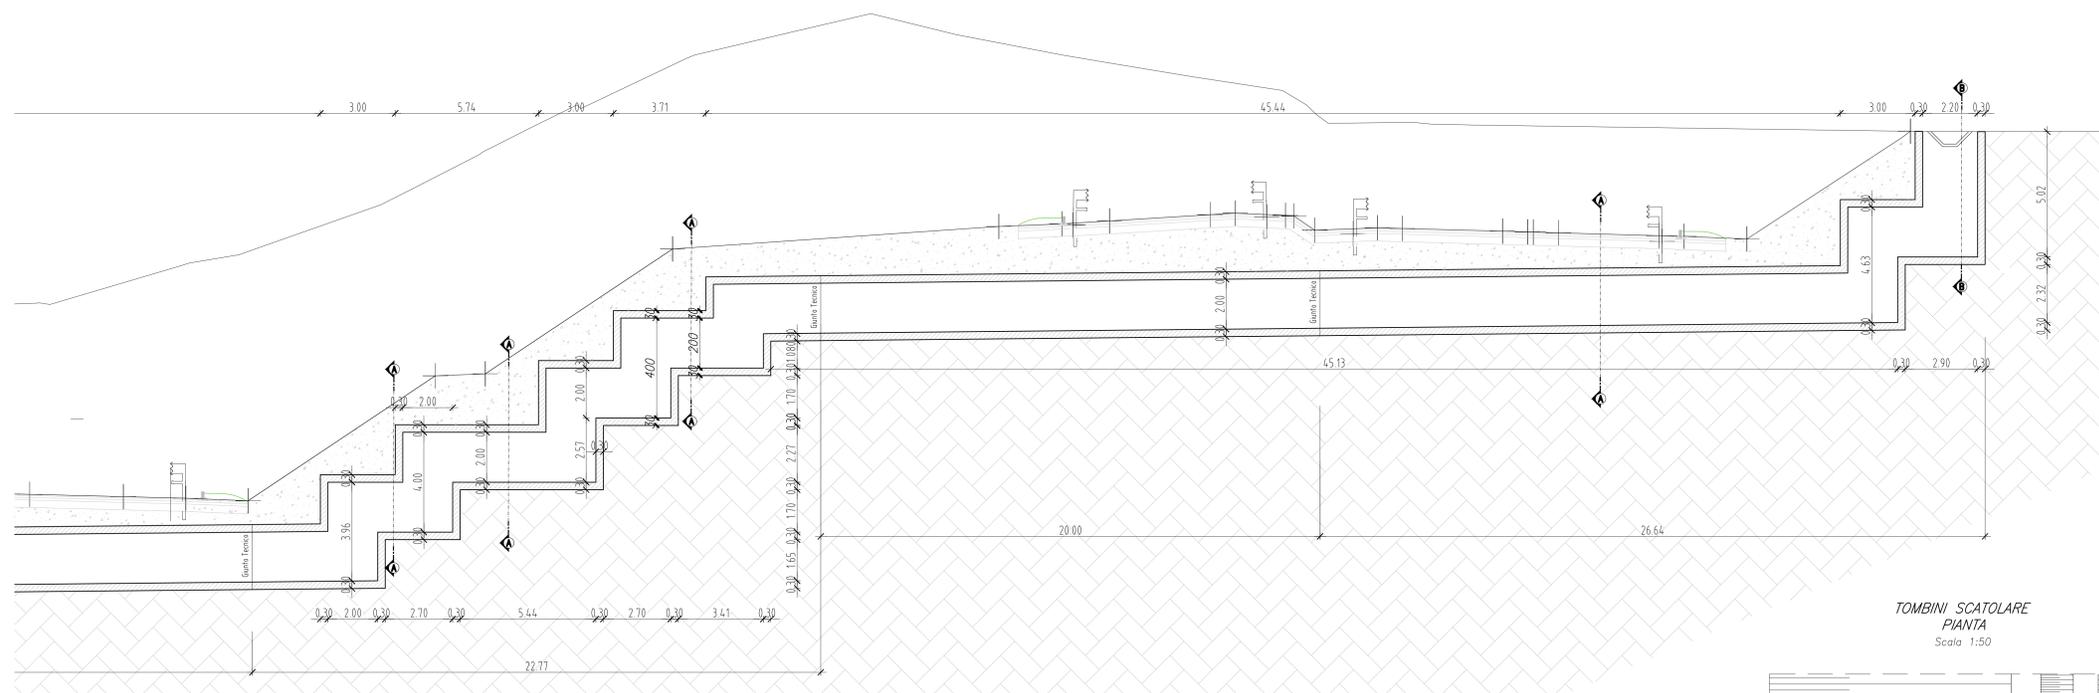


TOMBINI SCATOLARE
PIANTA
Scala 1:50


SEZIONE TRASVERSALE A-A
1:50

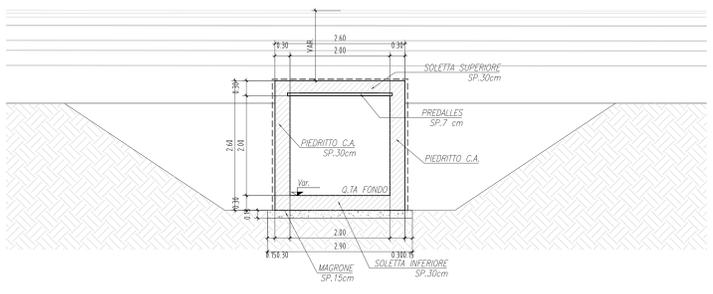

SEZIONE TRASVERSALE B-B
1:50

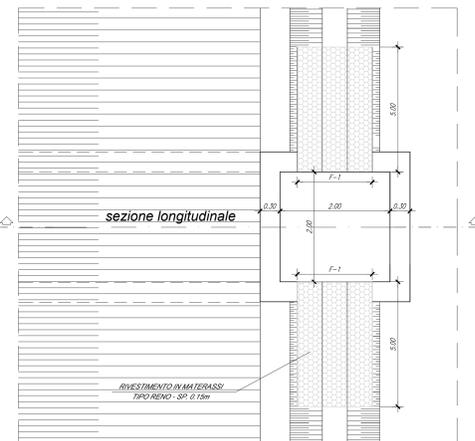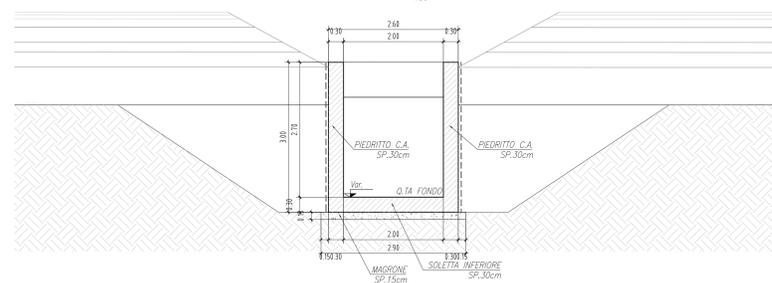

KEY PLAN OPERE

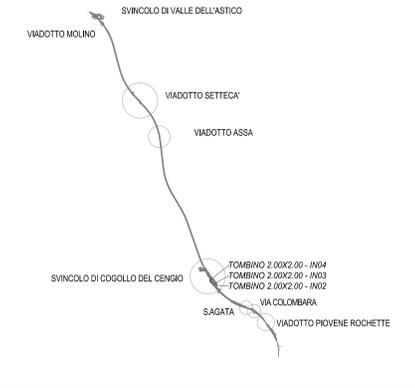

INCIDENZE ARMATURA:
TOMBINO SCATOLARE: 80 KG/MC

NOTA:
PER LA TABELLA MATERIALI SI RIMANDA ALL'ELABORATO:
J16L1_07_00_01_001_0101_OPD_02.dwg - OPERE D'ARTE MAGGIORI
J16L1_08_00_01_001_0101_OPD_02.dwg - OPERE D'ARTE MINORI

AUTOSTRADA
BRESCIA - VERONA - VICENZA - PADOVA
Via Flavio Gioia 71 - 37135 Verona
Tel. 0465722222 Fax 0465200011 C.soletta P.lestare 46004 www.austroad.it
AREA COSTRUZIONI AUTOSTRADALI

RINA
CERTIFICAZIONE
CONFORME A
UNI EN ISO 9001
UNI EN ISO 14001
UNI EN ISO 45001

**AUTOSTRADA VALDASTICO
A31 NORD**
1° LOTTO
Piovene Rochette - Valle dell'astico

PROGETTO DEFINITIVO

COMMITTENTE
AUTOSTRADA
BRESCIA - VERONA - VICENZA - PADOVA
S.p.A. AUTOSTRADA BRESCIA VERONA VICENZA PADOVA
Area Costruzioni Autostradali

CAPO COMMISSA
PER LA PROGETTAZIONE
Dot. Ing. Gabriele Santolini

PROGETTAZIONE:
CONSorzio RAETIA
RESPONSABILE DELL'INTERMEDIAZIONE
TRA LE PARTI CONTRAENTI SPECIALLYSTICO
Technica S.p.A. - Ing. Andrea Pizzo

PROGETTAZIONE:
DOT. ING. ALBERTO SCOTTI

ELABORATO: OPERE D'ARTE MINORI
Opere Idrauliche
Pianta, prospetto e sezioni trasversali - IN04

Progettato: **08_04_02_002_02**

Rev.	Data	Descrizione	Redazione	Controllo	Approvazione	SCALA
01	08/04/2022	PRIMA EMISSIONE	ING. PROGETTO - RAETIA	ING. CONTROLLO - RAETIA	ING. APPROVAZIONE - RAETIA	1:50
02	08/04/2022	MODIFICAZIONE PER VERIFICA	ING. PROGETTO - RAETIA	ING. CONTROLLO - RAETIA	ING. APPROVAZIONE - RAETIA	1:50
03	08/04/2022	RECUPERO OSSERVAZIONI	ING. PROGETTO - RAETIA	ING. CONTROLLO - RAETIA	ING. APPROVAZIONE - RAETIA	1:50

Nome File: J16L1_08_04_02_002_0101_OPD_02.dwg
Di: PROGETTO
Fg: RAETIA
Re: RAETIA
J16L1_08_04_02_002_0101_OPD_02